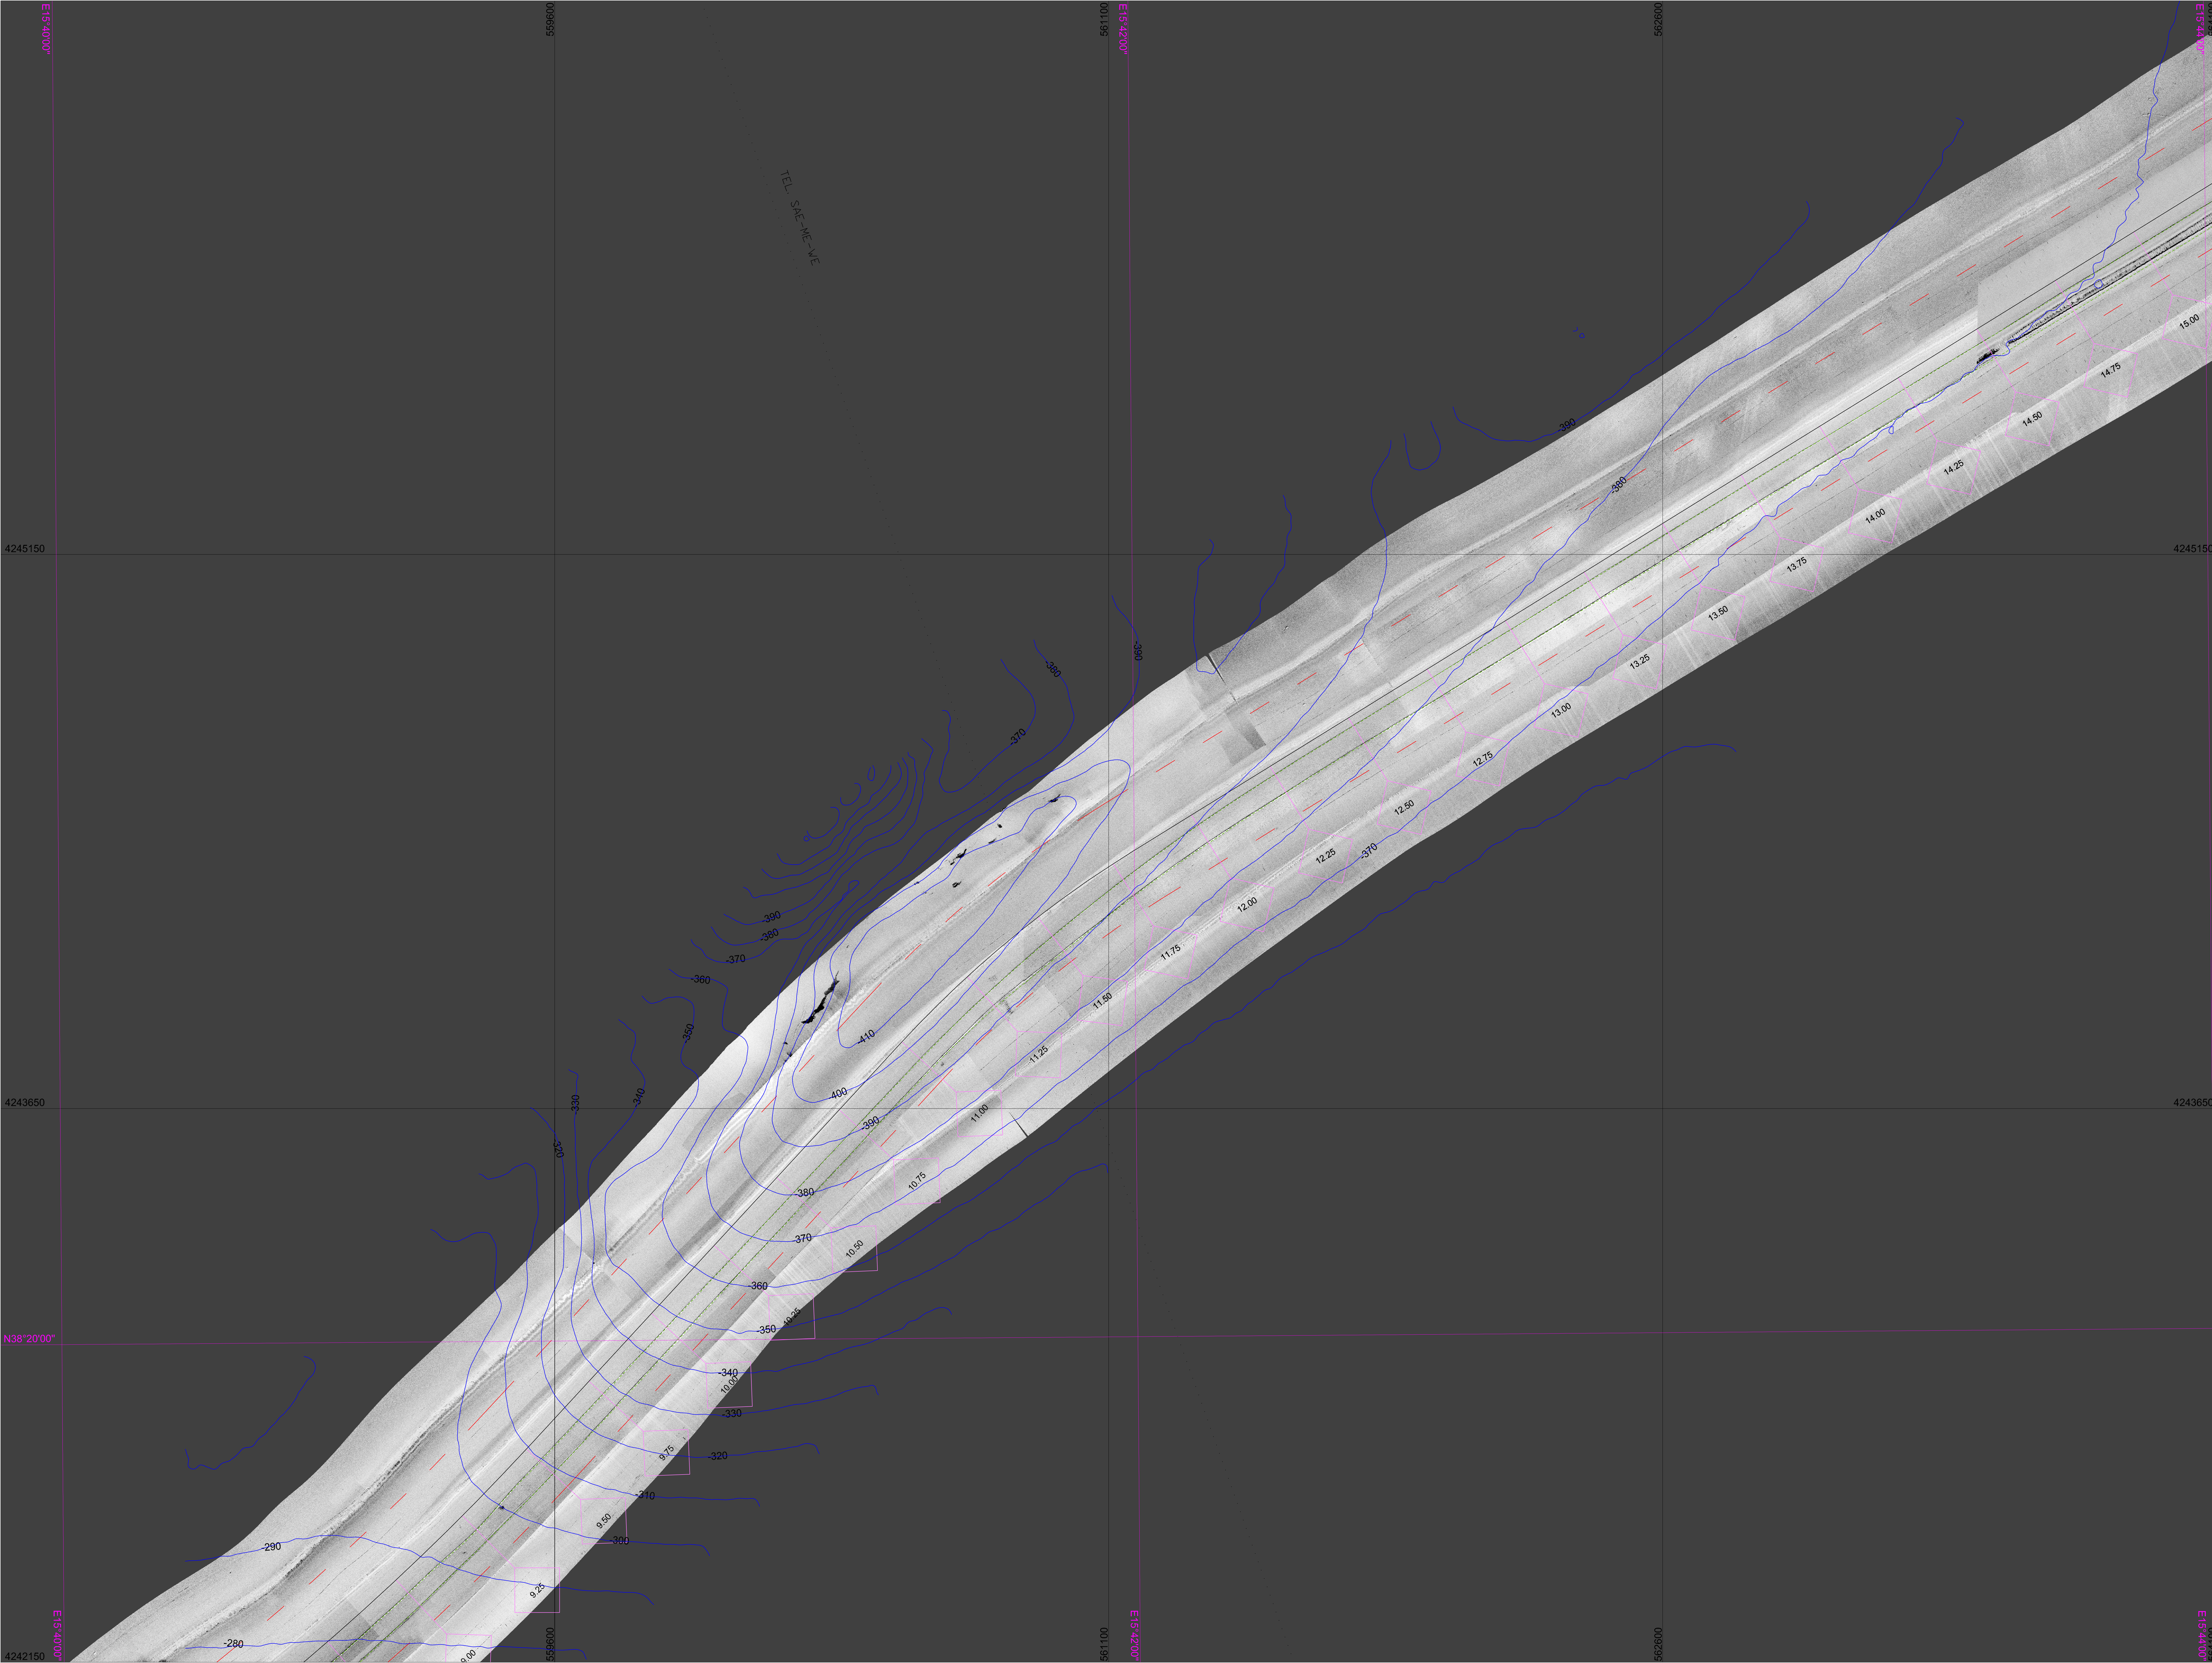






Sealine Messina-Palmi

Esecuzione di una campagna di indagini batimetriche, geomorfologiche e stratigrafiche richieste per la realizzazione del sea-line Messina-Palmi DN 650 (26") linea 6

Anno 2010

Carta del fotomosaico SSS

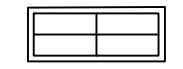
Edizione n°	Scala	Elaborazione dati	Elaborazione cartografica
F-03	1:5.000	(dati C.A.T.I.S. - dati T. AERONAUTICA - dati C.A.T.I.S. - dati T. AERONAUTICA - dati C.A.T.I.S. - dati T. AERONAUTICA)	(dati C.A.T.I.S. - dati T. AERONAUTICA - dati C.A.T.I.S. - dati T. AERONAUTICA)
Elaborazione	Rev. 1	Approvazione	Data emissione
		(ing. L. Pizzarello)	04/09/2010

RIFERIMENTI CARTOGRAFICI

Coordinate geografiche riferite all'Ellissoide Internazionale WGS 84
Origine delle coordinate Greenwich
Proiezione Conforme Universale Trasversa di Mercatore
Reticolato chilometrico UTM - Fuso 33

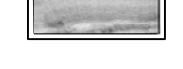
DATUM:	WGS 84
ELLIPSOIDE:	WGS 84
PROIEZIONE:	UTM - Fuso 33
MERIDIANO CENTRALE:	15°
LATITUDINE ORIGINE:	0°
FALSO NORD:	0
FALSO SUD:	0
FATTORE DI SCALA:	0,9996

LEGENDA

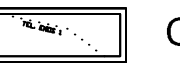
 Reticolo chilometrico UTM

 Reticolo geografico

 Isobate (equidistanza 10 m)

 Linea 6 da progetto

 Mosaico SSS

 Cavi telefonici

 Area d'indagine corridoio n. 6

 Condotte SRG

 KP

