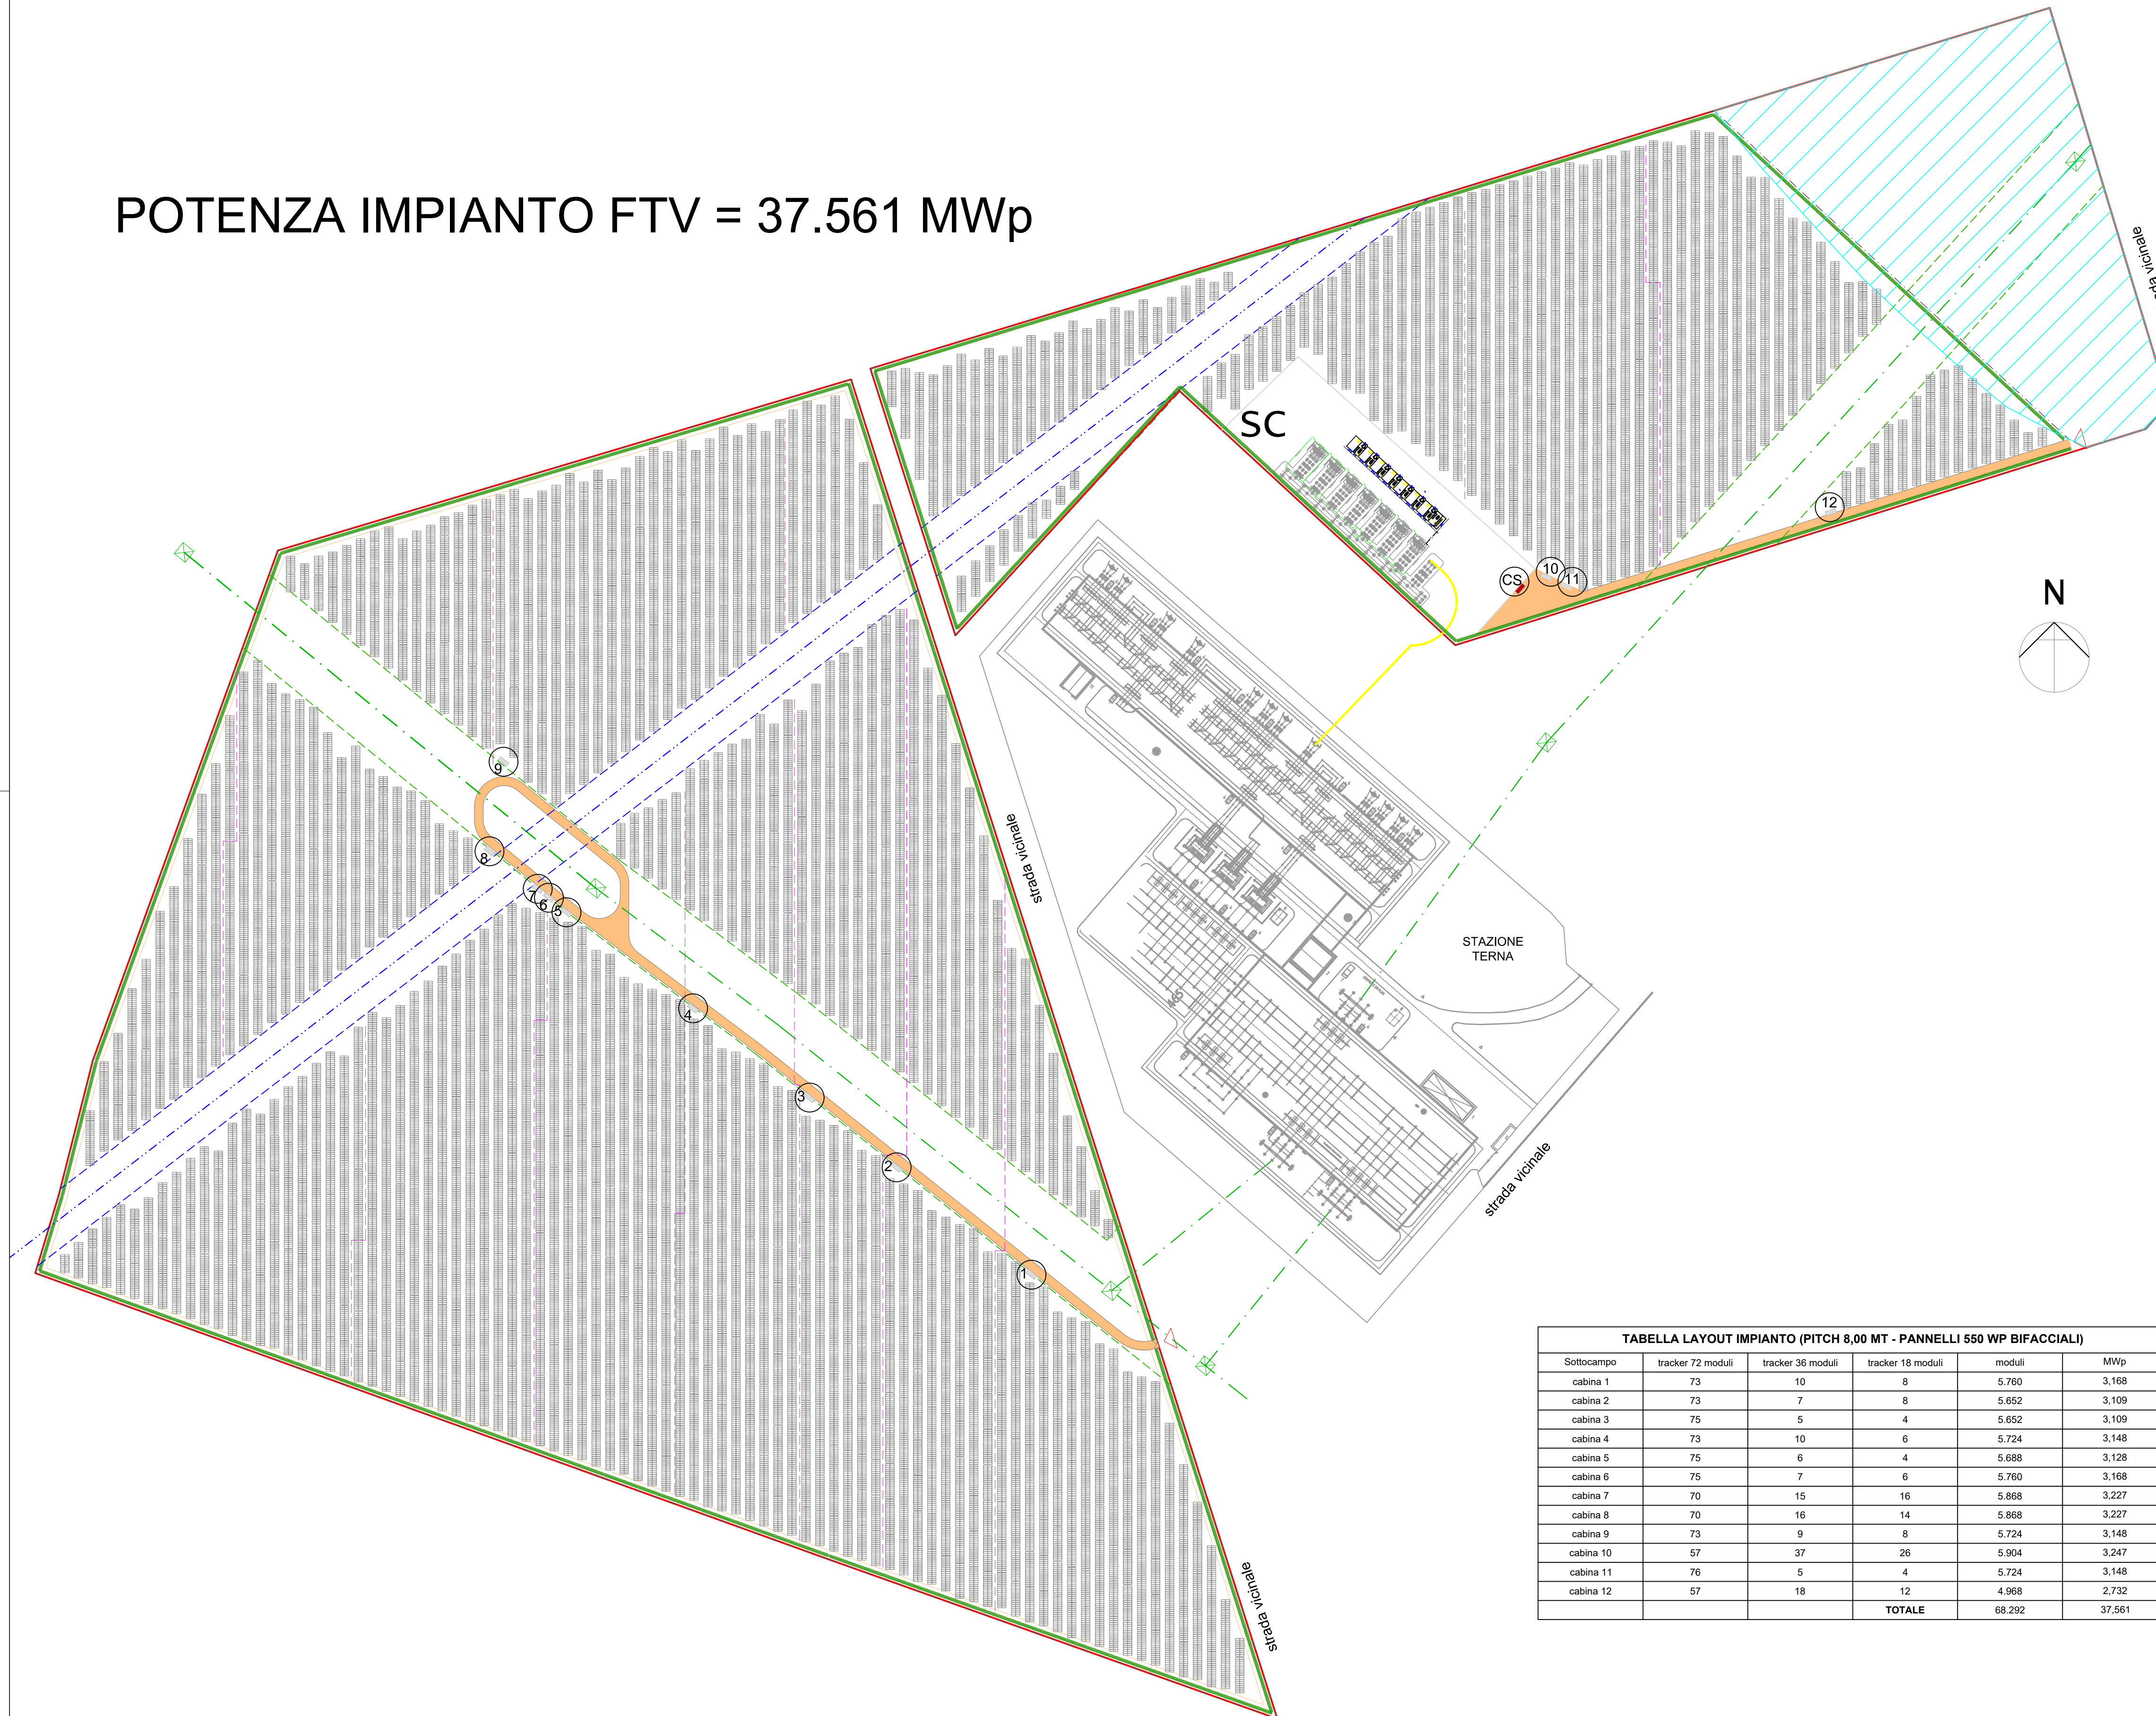


# LEGENDA

-  PERIMETRO CATASTALE AREA IMPIANTO
-  LINEA AEREA AT ESISTENTE
-  LIMITE FASCIA DI RISPETTO LINEA AEREA AT
-  RETE GASDOTTO ESISTENTE
-  LIMITE FASCIA DI RISPETTO GASDOTTO
-  RECINZIONE IMPIANTO
-  SIEPE SEMPREVERDE
-  VIABILITA' IMPIANTO
-  SUDDIVISIONE SOTTOCAMPI
-  N  
MEGASTAZIONE (INVERTER + TRASFORMAZIONE BT/MT)
-  CS  
CABINE DI SMISTAMENTO
-  SC  
STAZIONE DI CONNESSIONE
-  ACCESSI CARRABILI
-  VINCOLO PAI-AP (ESCLUSO DALL'AREA DELL'IMPIANTO)
-  TRACKER 72 - 36 MODULI

POTENZA IMPIANTO FTV = 37.561 MWp



**TABELLA LAYOUT IMPIANTO (PITCH 8,00 MT - PANNELLI 550 WP BIFACCIALI)**

Sottocampo	tracker 72 moduli	tracker 36 moduli	tracker 18 moduli	moduli	MWp
cabina 1	73	10	8	5.760	3.168
cabina 2	73	7	8	5.652	3.109
cabina 3	75	5	4	5.652	3.109
cabina 4	73	10	6	5.724	3.148
cabina 5	75	6	4	5.688	3.128
cabina 6	75	7	6	5.760	3.168
cabina 7	70	15	16	5.868	3.227
cabina 8	70	16	14	5.868	3.227
cabina 9	73	9	8	5.724	3.148
cabina 10	57	37	26	5.904	3.247
cabina 11	76	5	4	5.724	3.148
cabina 12	57	18	12	4.968	2.732
<b>TOTALE</b>				<b>68.292</b>	<b>37.561</b>



MINISTERO DELLA  
TRANSIZIONE ECOLOGICA



REGIONE PUGLIA



COMUNE di SAN SEVERO

**Progettazione e Coordinamento**  
Ing. Giovanni Cis  
Tel. 349 0737323  
E-Mail: giovanni.cis@ingpec.eu

**Studio Ambientale**  
Arch. Antonio Demajo  
Tel. 0881.756251  
Fax 1784412324  
E-Mail: info@studiovega.it

**Studio Naturalistico**  
Dott. Forestale Lupo  
Corso Roma, 110  
71121 Foggia  
E-Mail: luigi.lupo@bers.it

**Studio Archeologico**  
ARCHEO LOGICA

**Studio Geologico**  
Studio di Geologia Tecnica & Ambientale  
Dott.ssa Geol. Giovanna Amedei  
Via Pietro Nenni, 4 - 71012 Rodi Garganico (Fg)  
Tel./Fax 0884.965793 | Cell. 347.6262259  
E-Mail: giovannaamedei@iscali.it

**Progettazione Elettromeccanica**  
saet  
INDUSTRIAL AUTOMATION SYSTEMS

**Proprietario**  
**MARCO POLO SOLAR**  
Via Vittor Pisani 16 - 20124 Milano -  
Tel. 02.00695000 - P.IVA 04175270711

**EPC**  
**Ren Factory S.r.l.**  
Via Altinate, 120 - 35121  
Tel. 049.8077466 - Fax 049.8077466  
E-Mail: info@renfactory.com  
Project Manager: Ing. Giovanni Cis



**Opera**  
PROGETTO PER UN IMPIANTO DI PRODUZIONE AGROVOLTAICO INTEGRATO DA REALIZZARSI NEL COMUNE DI SAN SEVERO (FG) IN LOCALITA' "MOTTA DELLA REGINA - CELENTANA"

**Oggetto**  
Folder  
IBUWV56\_Progetto definitivo.zip  
Nome file  
IBUWV56\_ElaboratoGrafico\_04  
Descrizione elaborato  
Planimetria generale dell'impianto fotovoltaico

01	Ottobre 2021	Emissione per progetto definitivo	P.P.	Ing G. Cis	MARCO POLO SOLAR
Rev.	Data	Oggetto della revisione: presentazione V.I.A. statale	Elaborazione	Verifica	Approvazione

Scala:  
Formato: A3      Codice Pratica      IBUWV56