






F. 107 Comune di SAN SEVEO F. 126

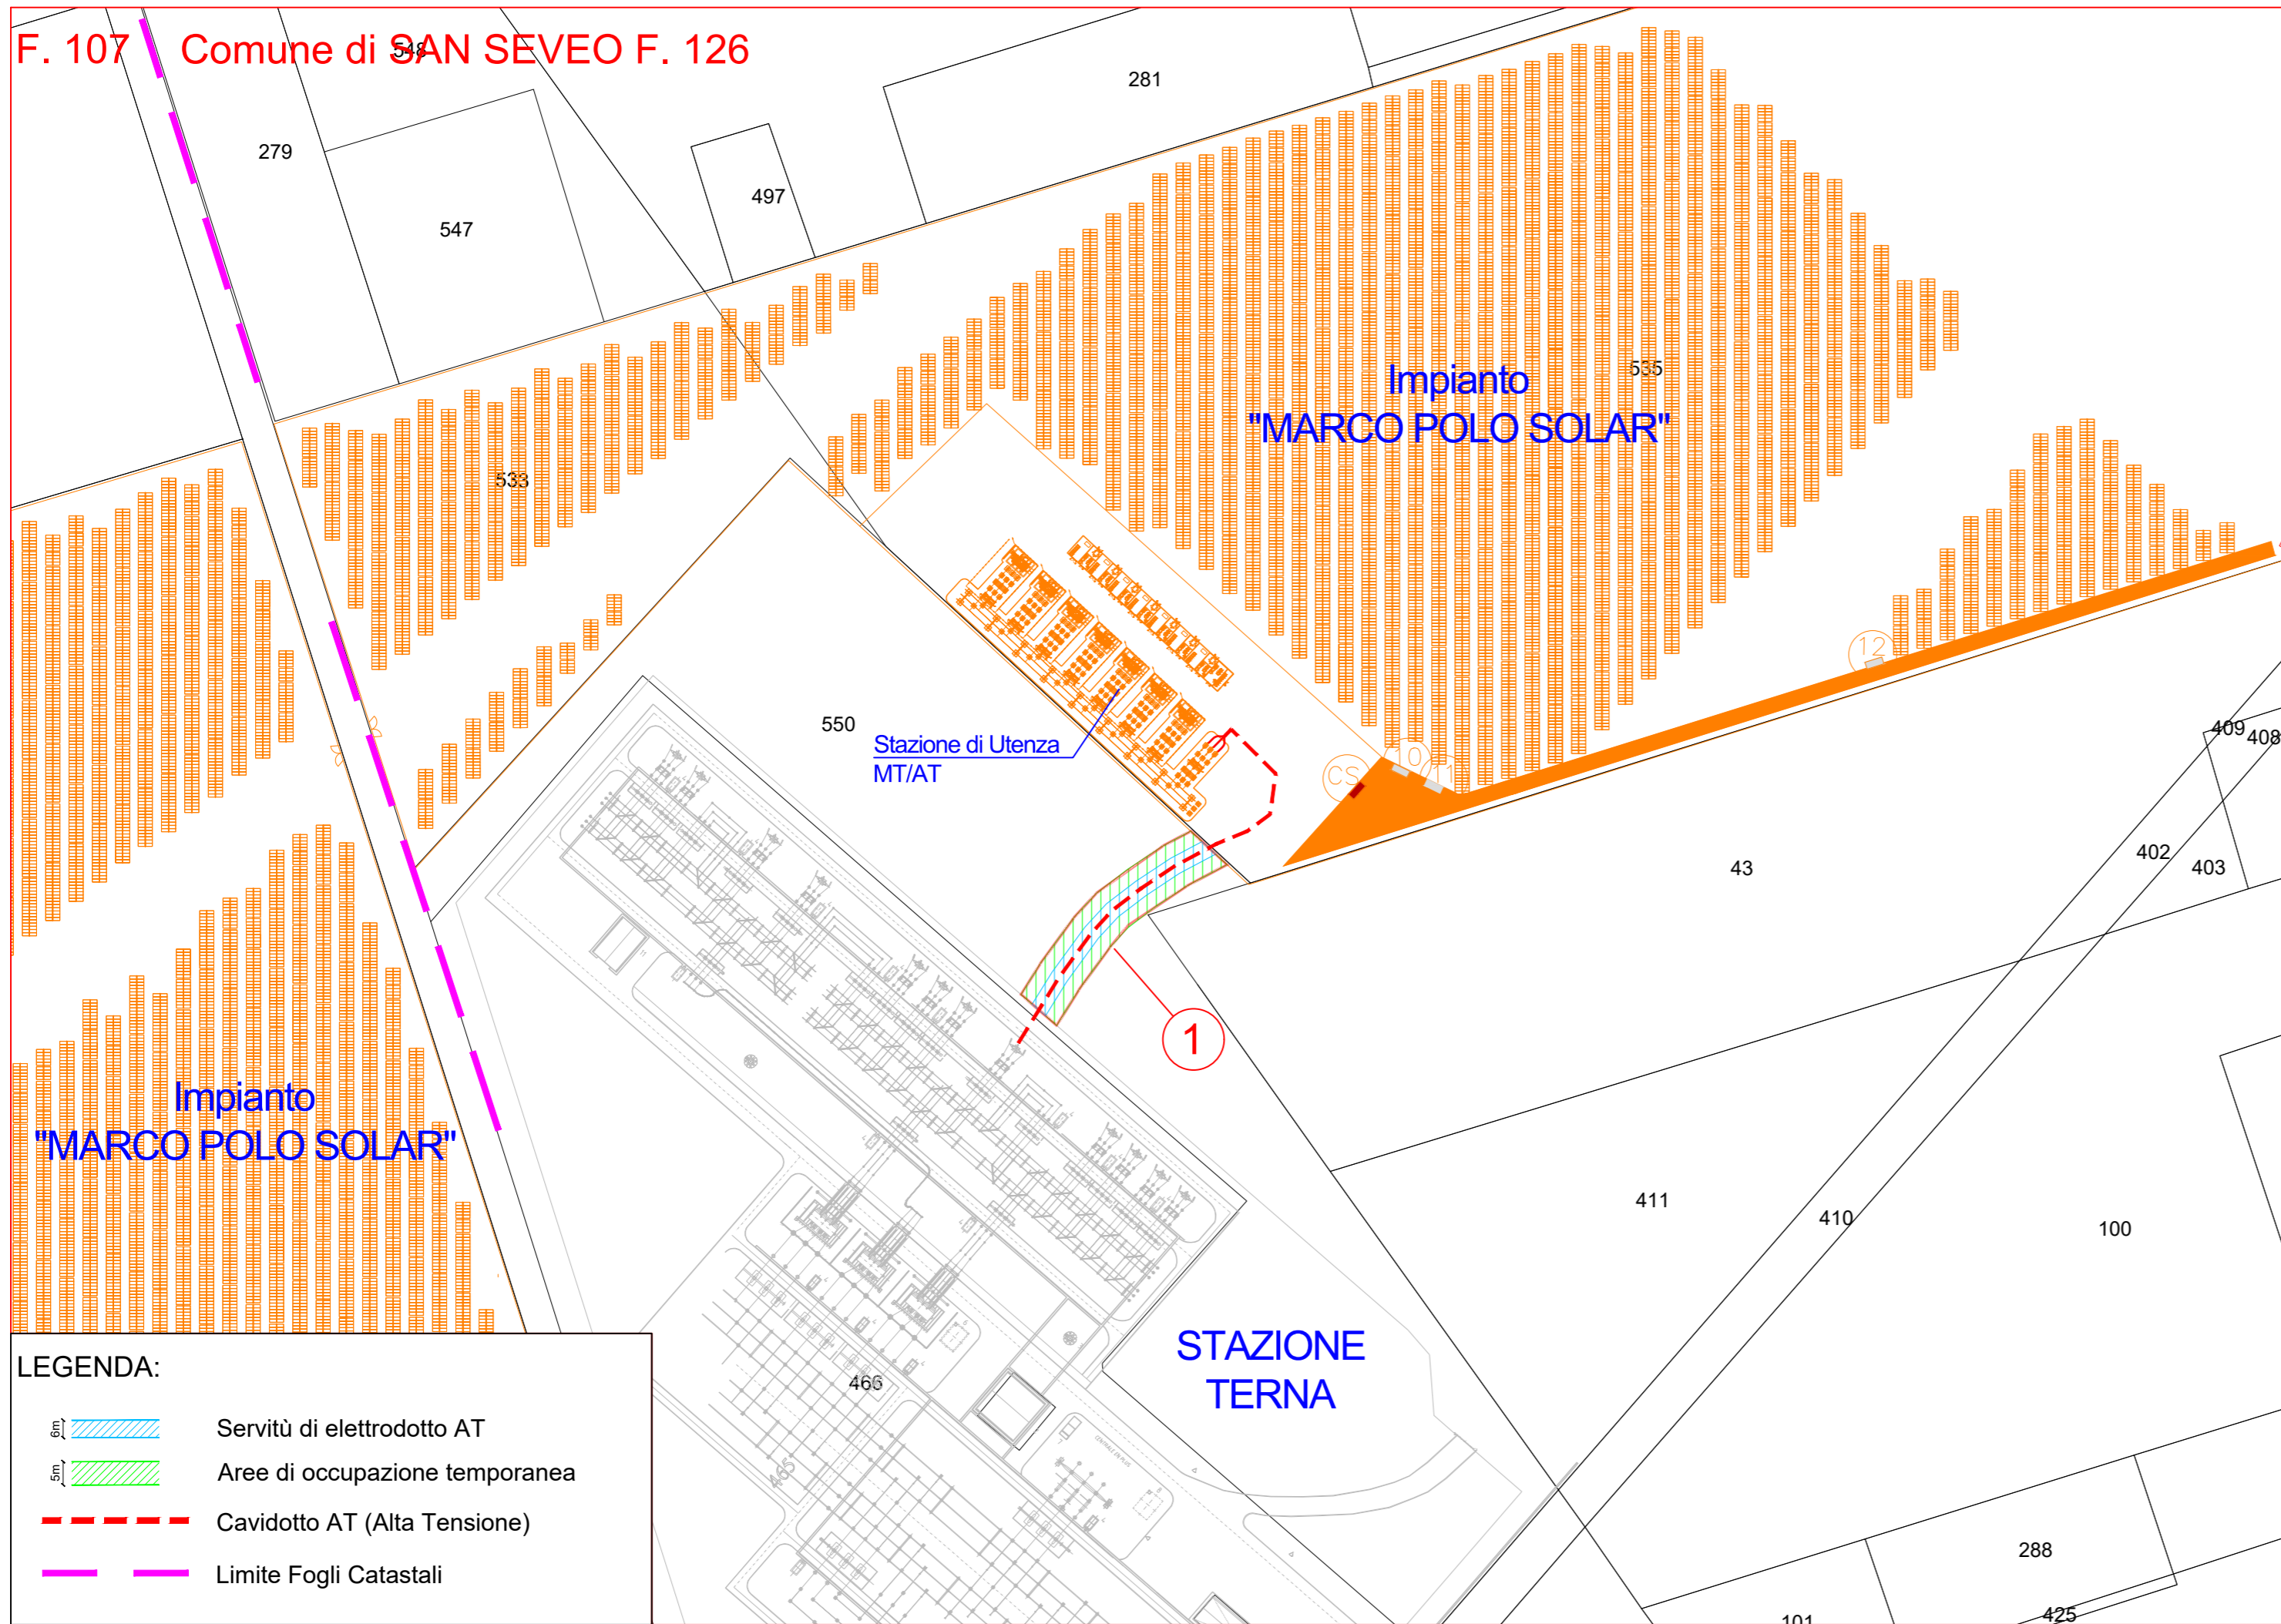

- LEGENDA:**
-  Servitù di elettrodotto AT
 -  Aree di occupazione temporanea
 -  Cavidotto AT (Alta Tensione)
 -  Limite Fogli Catastali

Progettazione e Coordinamento	Ing. Giovanni Cis Tel. 349 0737323 E-Mail: giovanni.cis@ingpec.eu						
Studio Ambientale	Arch. Antonio Demaio Tel. 0881.756251 Fax 1784412324 E-Mail: info@studiovega.org					 VEGA sas LANDSCAPE ECOLOGY & URBAN PLANNING	
Studio Naturalistico	Dott. Forestale Luigi Lupo Corso Roma, 110 71121 Foggia E-Mail: luigilupo@libero.it					 ARCHEO LOGICA srl	
Studio Geologico	Studio di Geologia Tecnica & Ambientale Dott.sa Geol. Giovanna Amedei Via Pietro Nenni, 4 - 71012 Rodi Garganico (Fg) Tel./Fax 0884.965793 Cell. 347.6262259 E-Mail: giovannaamedei@tiscali.it					Progettazione Elettromeccanica  saet Padova INDUSTRIAL AUTOMATION SYSTEMS	
Proponente	 MARCO POLO SOLAR Via Altinate, 120 - 35121 Padova - Tel. 049.8077466 - P.IVA 04175270711		EPC Ren Factory S.r.l. Via Altinate, 120 - 35121 Padova Tel. 049.8077466 - Fax 049.7819659 E-Mail: info@renfactory.com Project Manager: Ing. Giovanni Cis Tel. +39 349.0737323 - E-Mail: giovanni.cis@ingpec.eu				
Opera	PROGETTO PER UN IMPIANTO DI PRODUZIONE AGRO-ENERGETICO INTEGRATO DA REALIZZARSI NEL COMUNE DI SAN SEVERO (FG) IN LOCALITA' "MOTTA DELLA REGINA - CELENTANA"						
Oggetto	Folder						
	Nome file						
Descrizione elaborato							
Pino Particellare di Esproprio							
01	Settembre 2020	Emissione per progetto definitivo	P.P.	Ing G. Cis	MARCO POLO SOLAR		
Rev.	Data	Oggetto della revisione: integrazione P.A.U.R.	Elaborazione	Verifica	Approvazione		
Scala:	1:2.000						
Formato:	A3+	Codice Pratica	IBUWV56				