


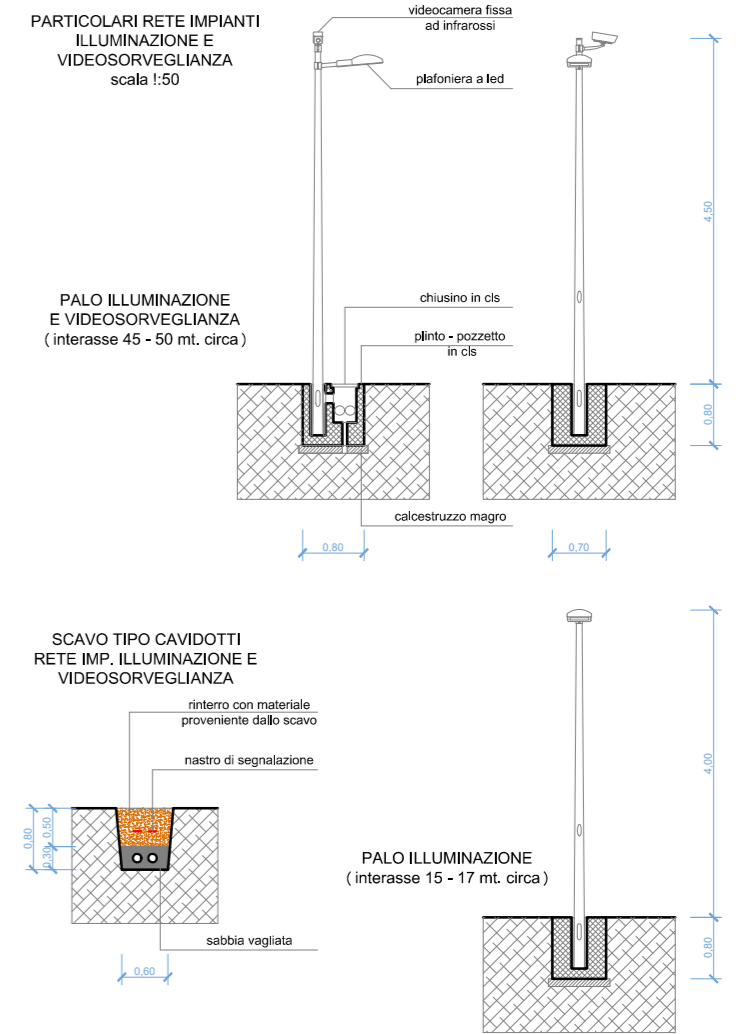

LEGENDA

-  RECINZIONE IMPIANTO
-  SIEPE IMPIANTO
-  CABINE DI CAMPO
-  PALO ILLUMINAZIONE
-  PALO ILLUMINAZIONE + VIDEOSORVEGLIANZA
-  RETE IMPIANTO ILLUMINAZIONE E VIDEOSORVEGLIANZA DI PROGETTO
-  ACCESSI CARRABILI
-  TRACKER 84 - 56 E 28




MINISTERO DELLA TRANSIZIONE ECOLOGICA

REGIONE PUGLIA
COMUNE di FOGGIA

Progettazione e Coordinamento
 Ing. Giovanni Cis
 Tel. 349 0737323
 E-Mail: giovanni.cis@inpec.eu

Studio Ambientale
 Arch. Antonio Demalo
 Tel. 0881.756251
 Fax. 1784412324
 E-Mail: info@studiodivega.org

Studio Naturalistico
 Dott. Forestale Lupo
 Corso Roma, 110
 71121 Foggia
 E-Mail: lupolupo@lupo.it

Studio Geologico
 Studio di Geologia Tecnica & Ambientale
 Dott.ssa Geol. Giovanna Amedei
 Via Pietro Nenni, 4 - 71012 Rodi Garganico (FG)
 Tel./Fax. 0884.965783 | Cell. 347.6282259
 E-Mail: giovannaamedei@tiscali.it



Proponente
IPC PUGLIA
 Via Atene, 108 86020 San Giovanni Tettona (CH) - P.IVA 04217120718

Proponente
IPC PUGLIA
 Via Atene, 108 86020 San Giovanni Tettona (CH) - P.IVA 04217120718

Opera
 PROGETTO PER UN IMPIANTO DI PRODUZIONE AGROVOLTAICO INTEGRATO DA REALIZZARSI NEL COMUNE DI FOGGIA (FG) IN LOCALITA' "BORGO MEZZANONE - MACCHIA ROTONDA"

Folder
 4HBF9T0_Progetto definitivo.zip

Nome file
 A6SJ8A1_ElaboratoGrafico_17

Descrizione elaborato
 Planimetria e particolari costruttivi impianti di illuminazione ed antifurto

03	Ottobre 2021	Emisione per progetto definitivo	G.C.	Ing. G. Cis	IPC PUGLIA
Rev.	Data	Oggetto della revisione: presentazione V.L.A. statale	Elaborazione	Verifica	Approvazione

Scala: Varie
 Formato: A1 Codice Pratica **4HBF9T0**