
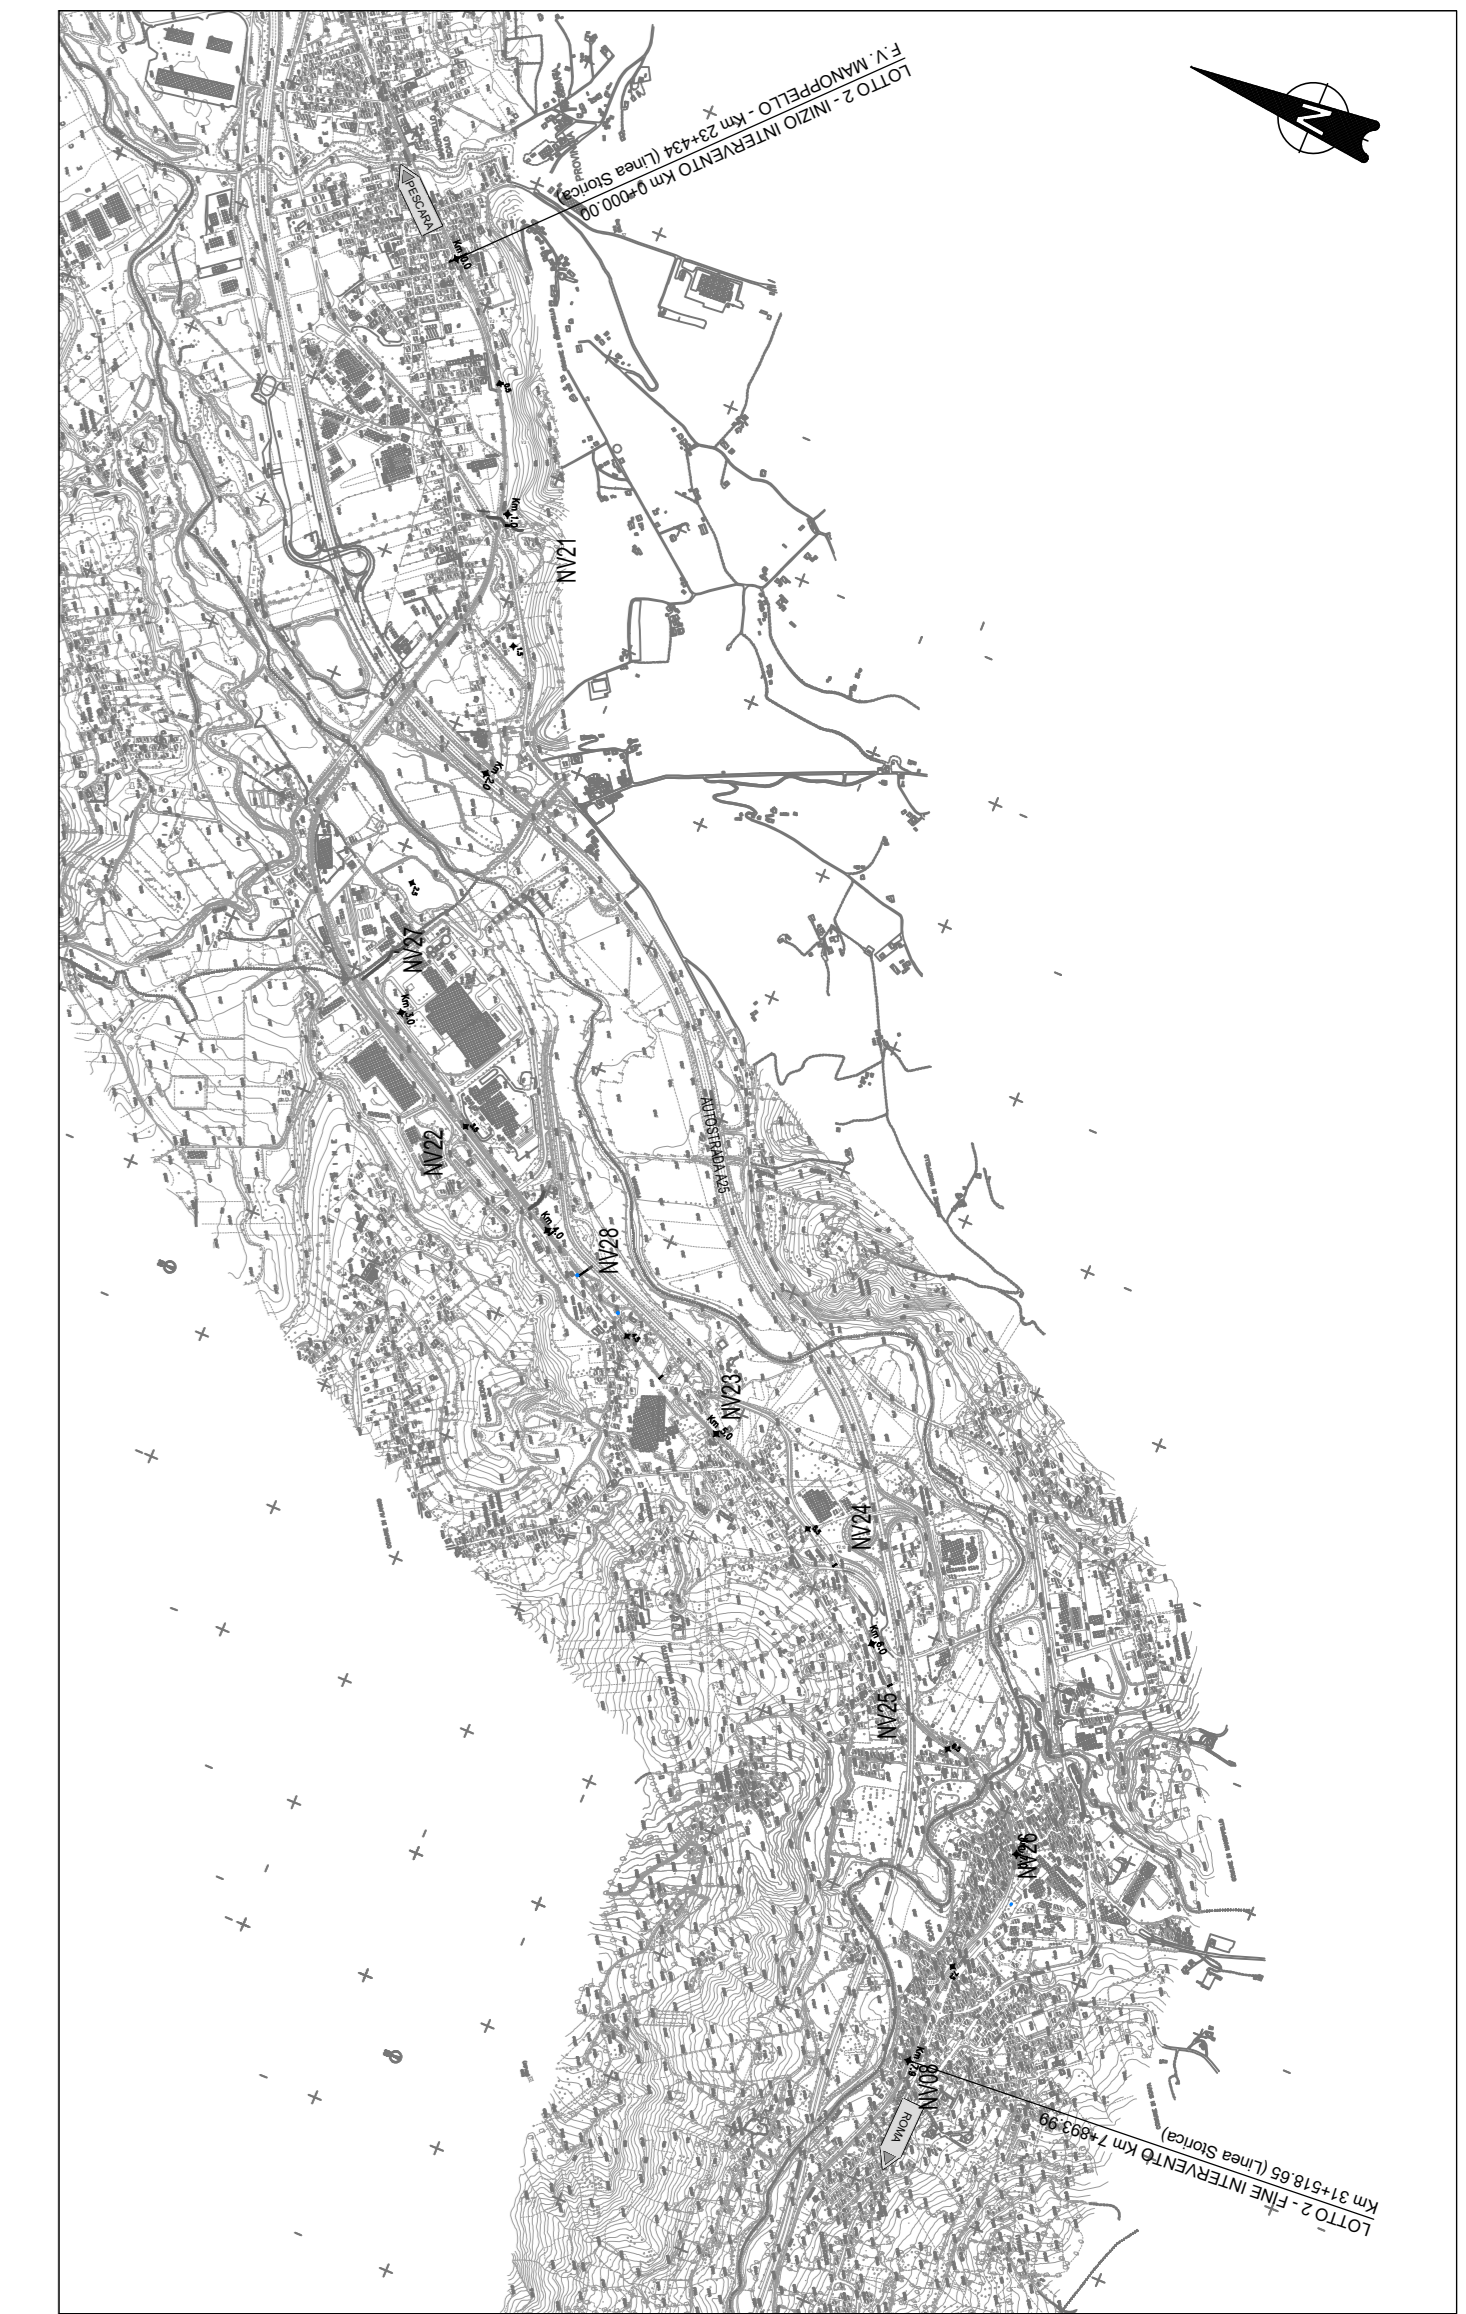
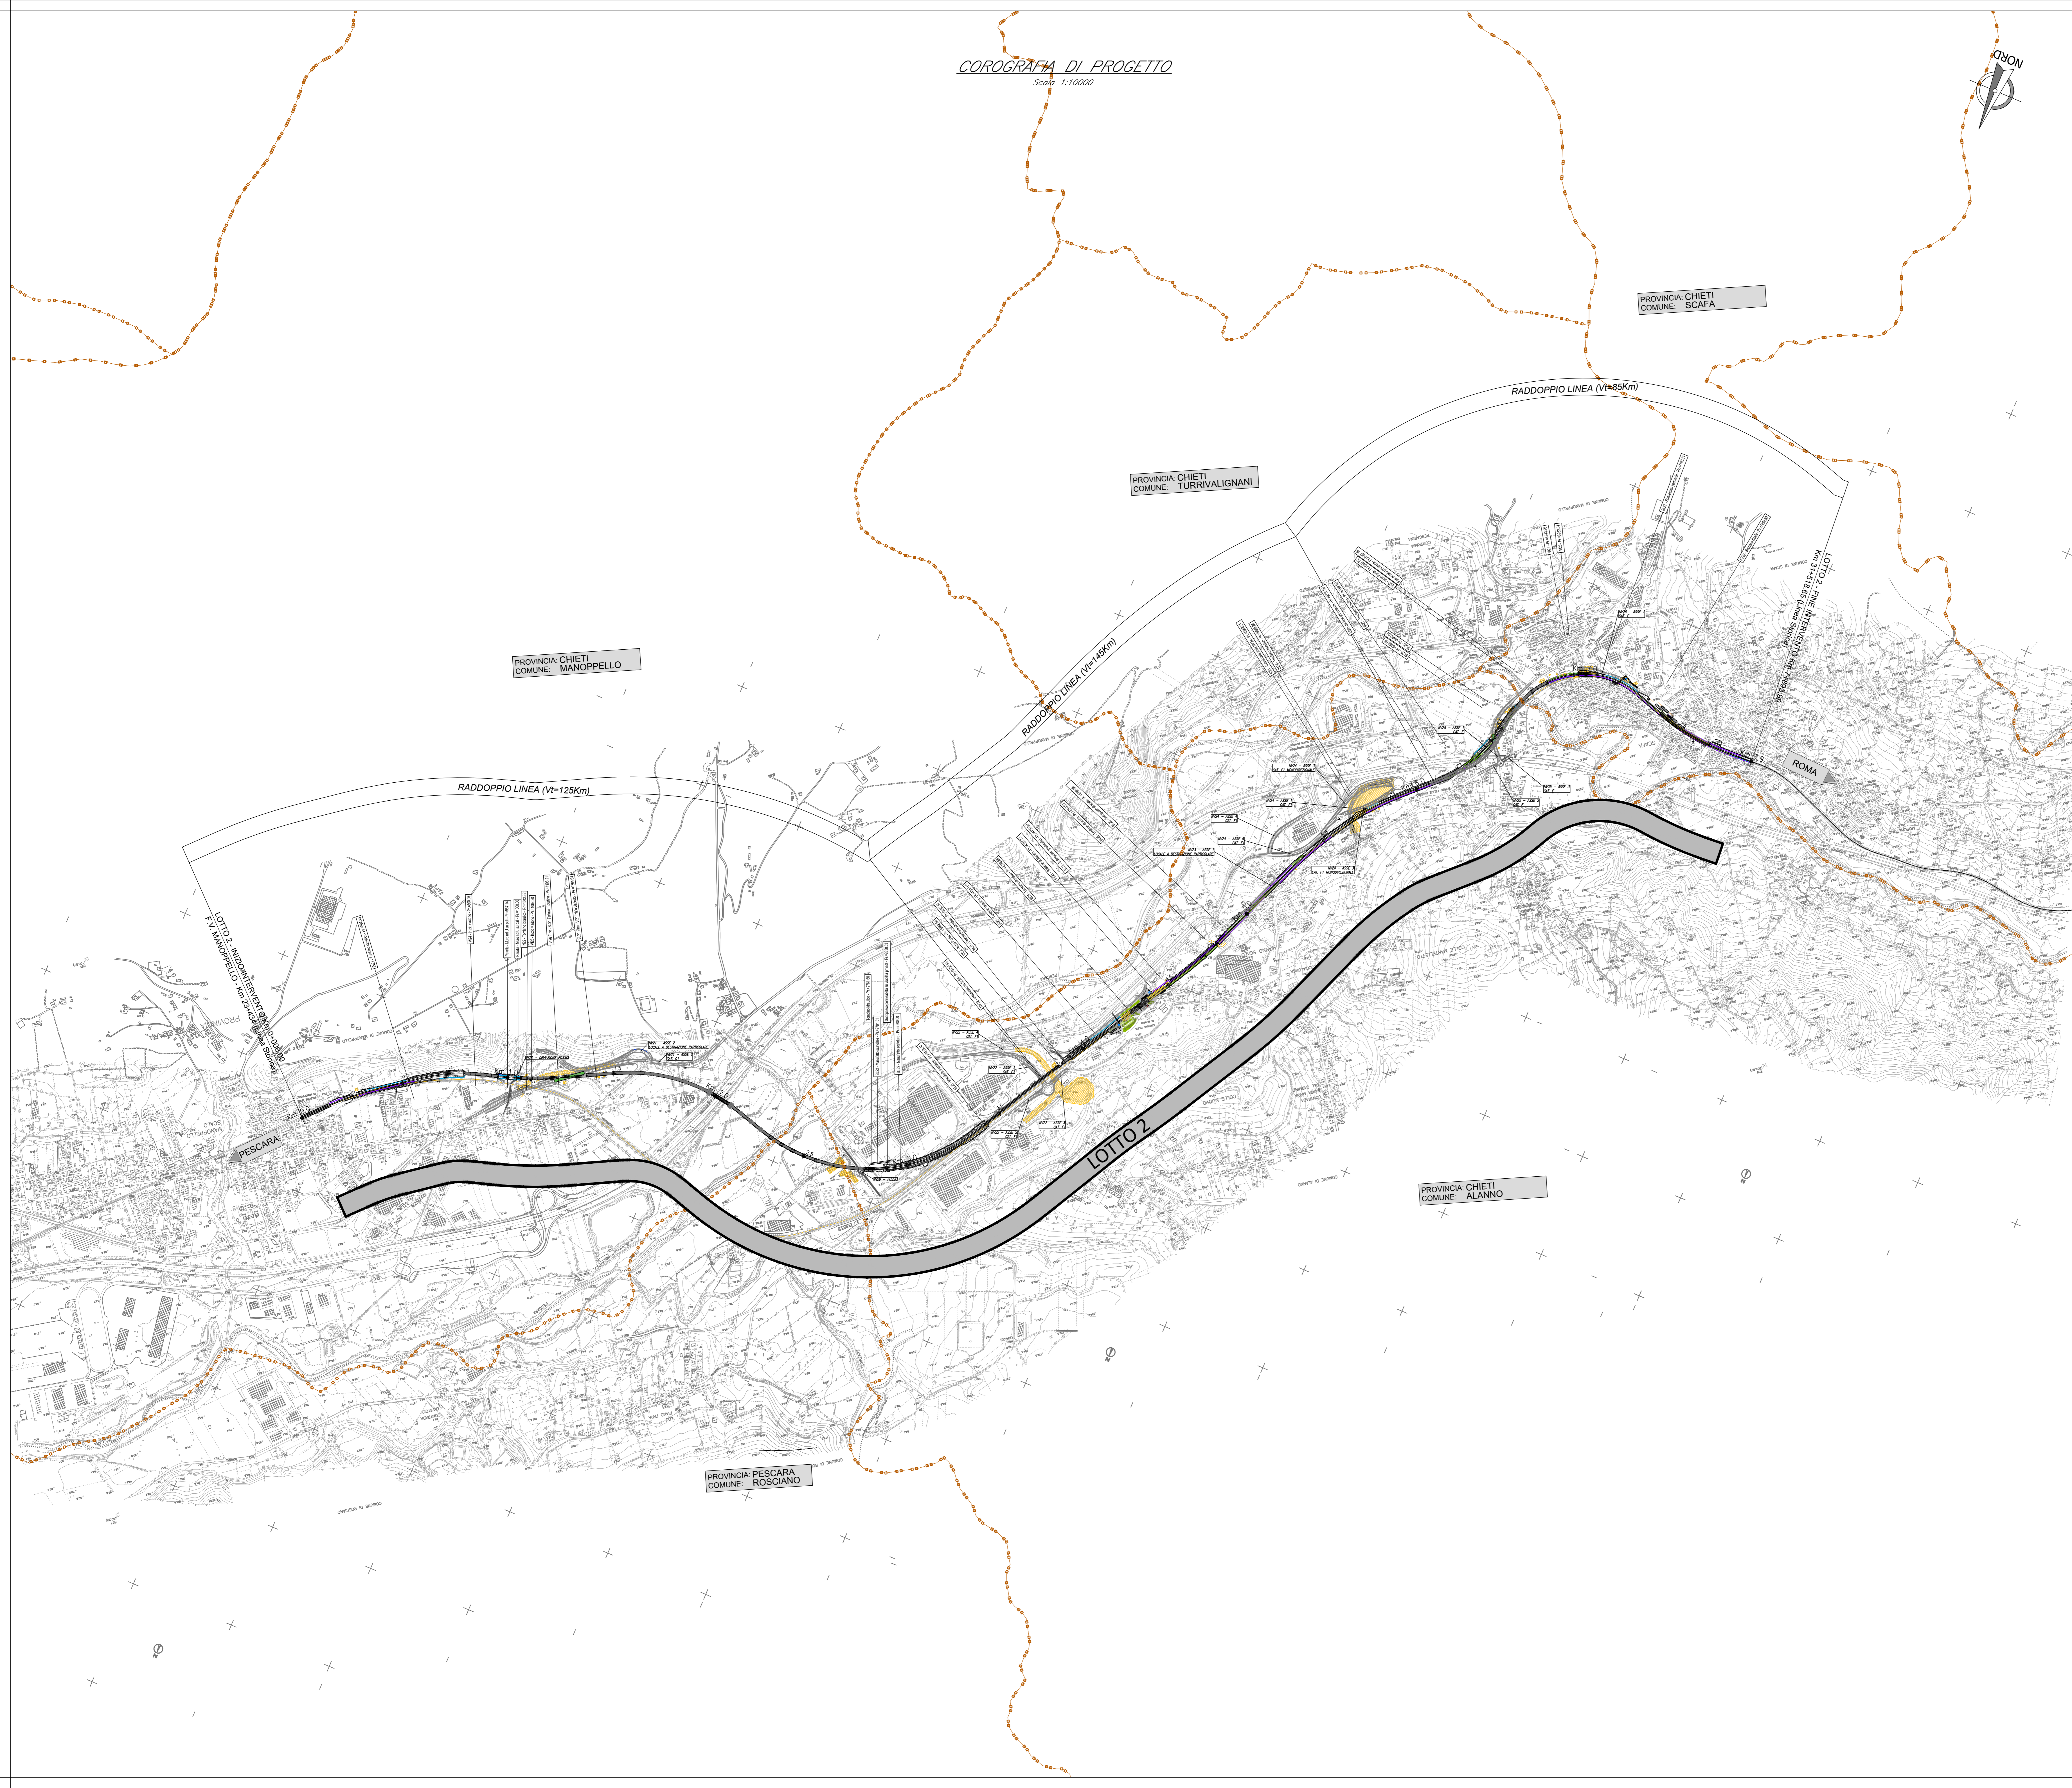
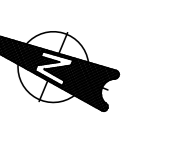


COROGRAFIA DI PROGETTO
Scala: 1:10000

KEY-PLAN
Scala: 1:25.000

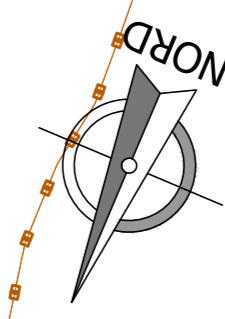

LEGENDA

	NORD
	DIREZIONE
	LIMITE COMUNE
	PROGRESSIVA KM
	DEMOLIZIONI

COMMITTENTE:
 RFI
RIFERIMENTI FERROVIARIA ITALIANA
GRUPPO FERROVIE DELLO STATO ITALIANE

PROGETTAZIONE:
 ITALFERR
GRUPPO FERROVIE DELLO STATO ITALIANE

DIREZIONE TECNICA
S.O. PROGETTAZIONE INTEGRATA CENTRO
PROGETTO DI FATTIBILITA' TECNICA ECONOMICA
VELOCIZZAZIONE DELLA LINEA ROMA - PESCARA
RADDOPPIO FERROVIARIO TRATTA SCAFA - MANOPPELLO
(LOTTO 2)
INFRASTRUTTURA FERROVIARIA - Elaborati di inquadramento
Corografia generale di progetto

SCALA :
1:10000

COMMESSA	LOTTO	FASE	ENTE	TIPO DOC.	OPERA/DISCIPLINA	PROGR.	REV.
IA97	00	R	29	C4	IF0001	001	B

Revis.	Descrizione	Redatto	Data	Verificato	Data	Approvato	Data	Autorizzato	Data
A	Emissione definitiva	P. Luciani	Agosto 2021	R. Scaramelli	Agosto 2021	T. Pini	Agosto 2021	F. Arduni	Novembre 2021
B	Rev. a seguito richieste RFI	P. Luciani	Nov. 2021	R. Scaramelli	Nov. 2021	T. Pini	Nov. 2021		