

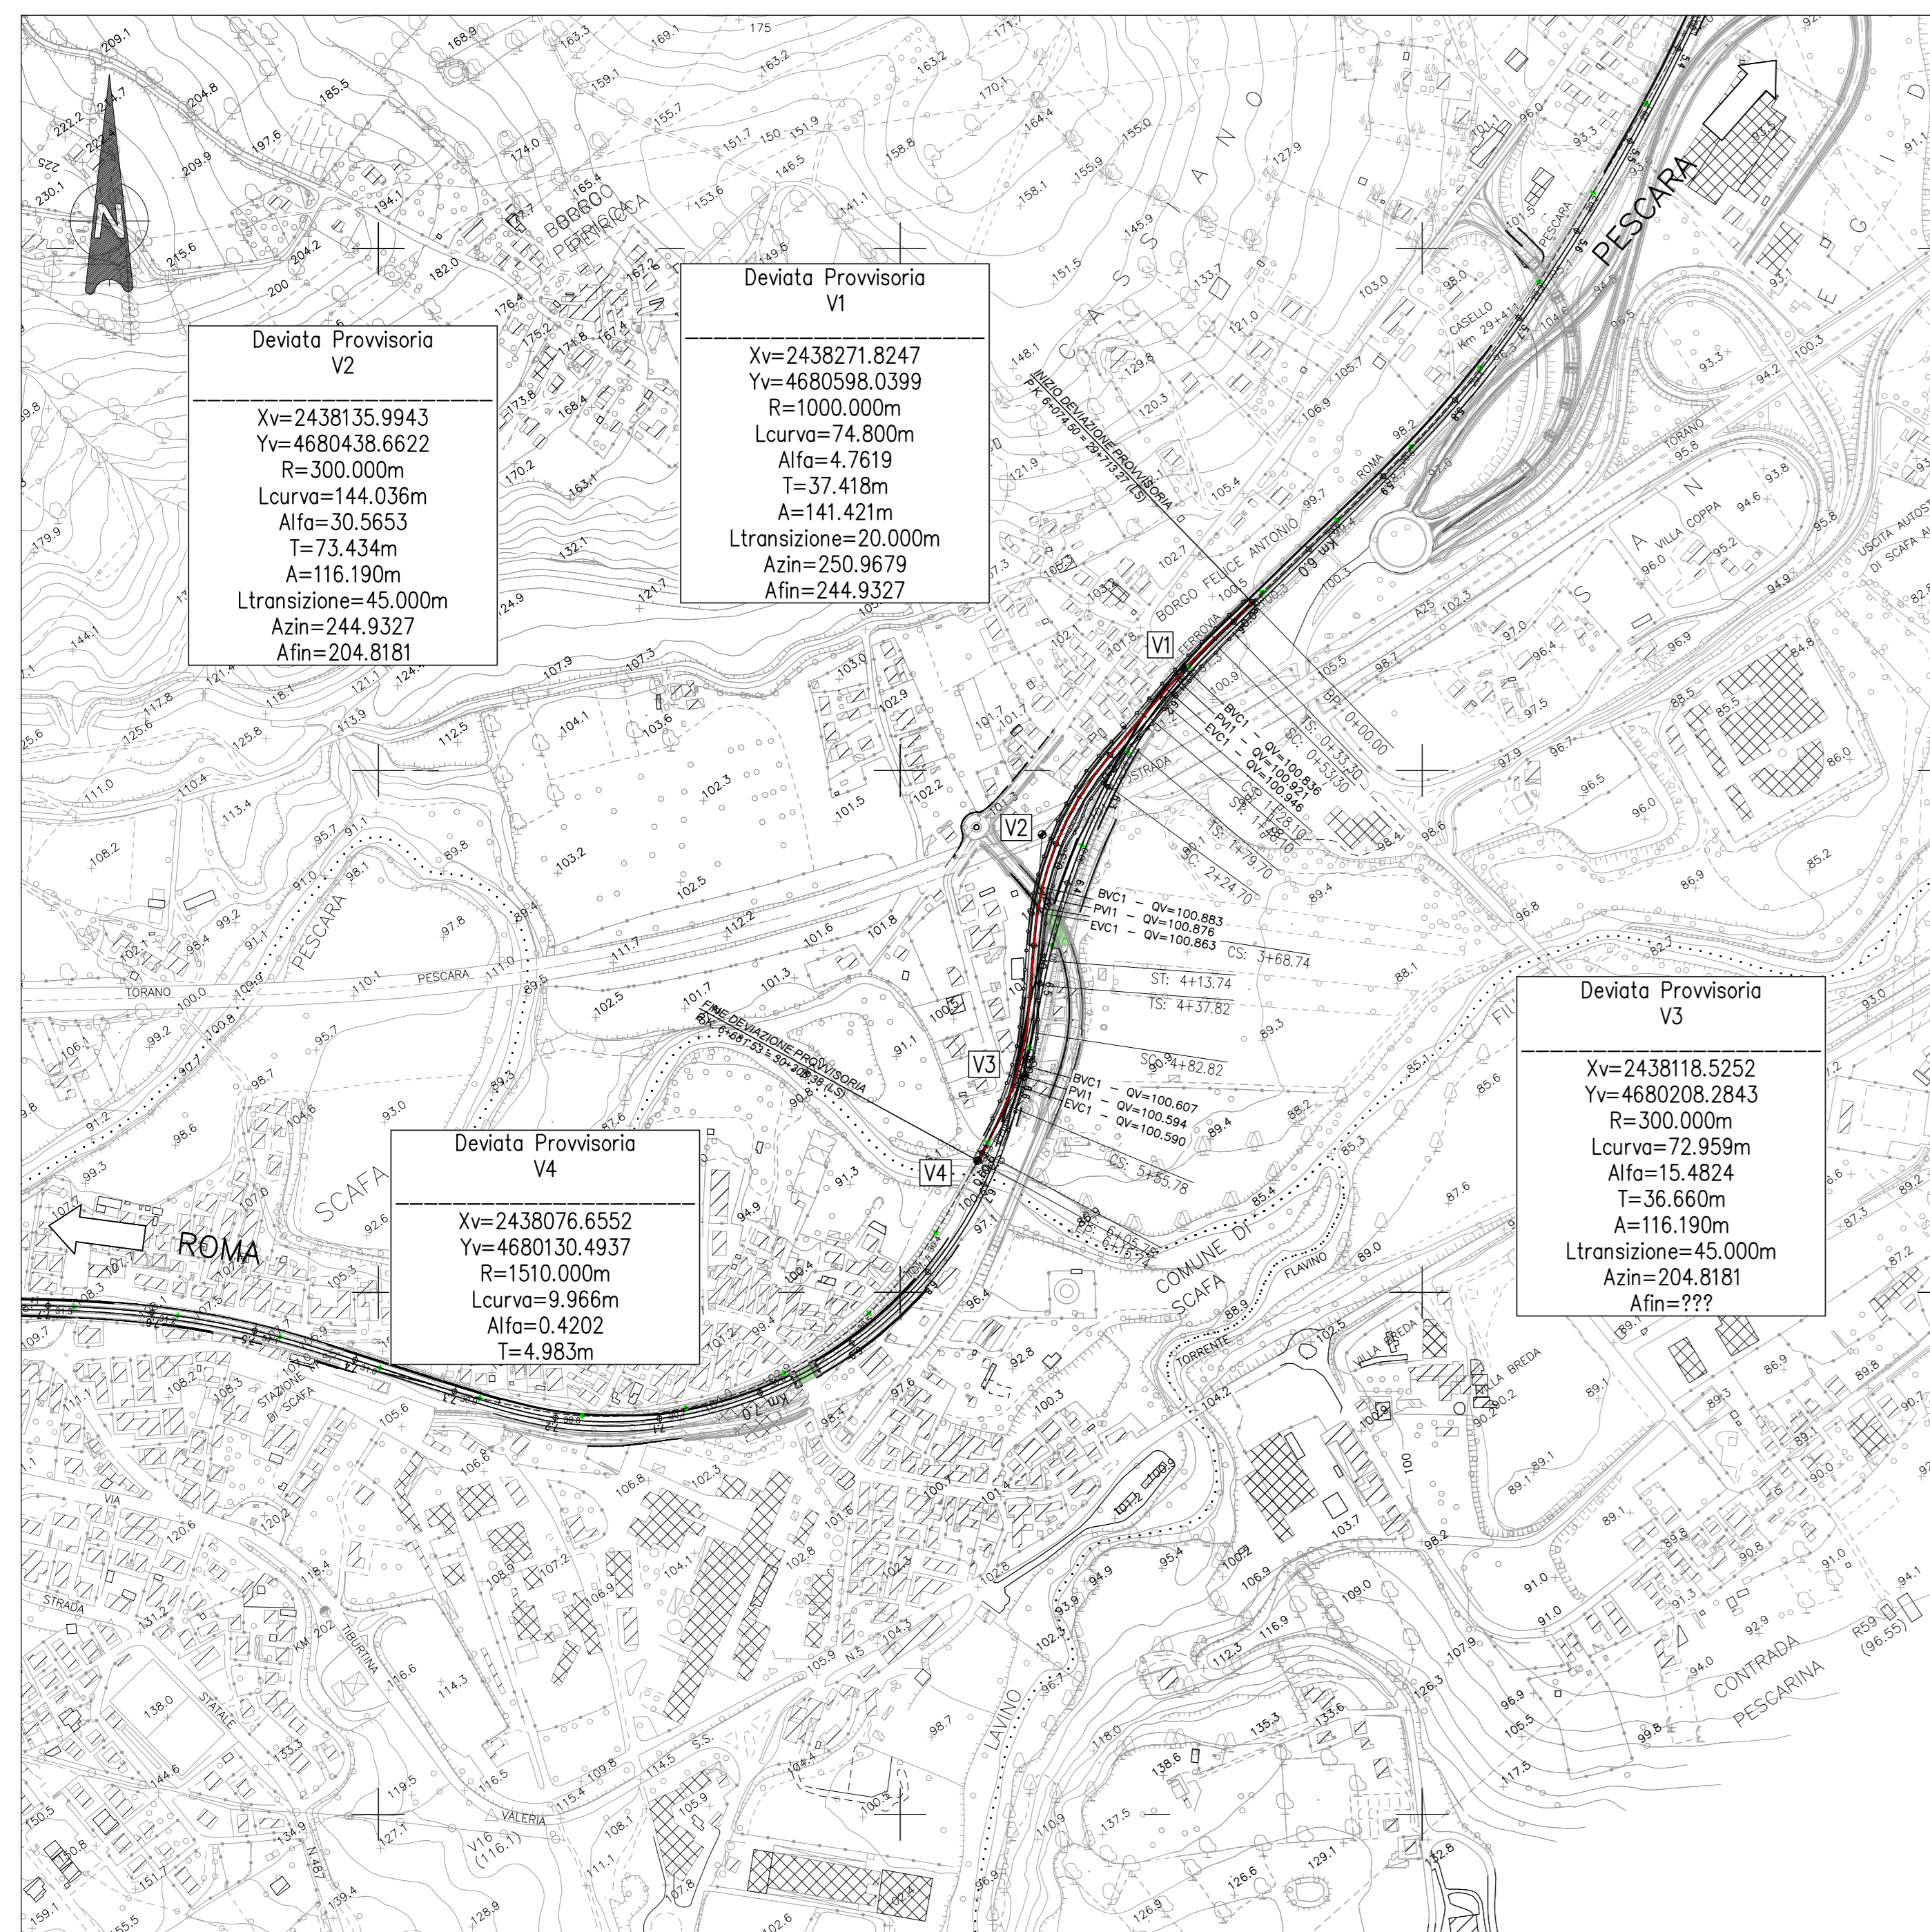


PLANIMETRIA DI PROGETTO SU CARTOGRAFIA
Scala 1:2000

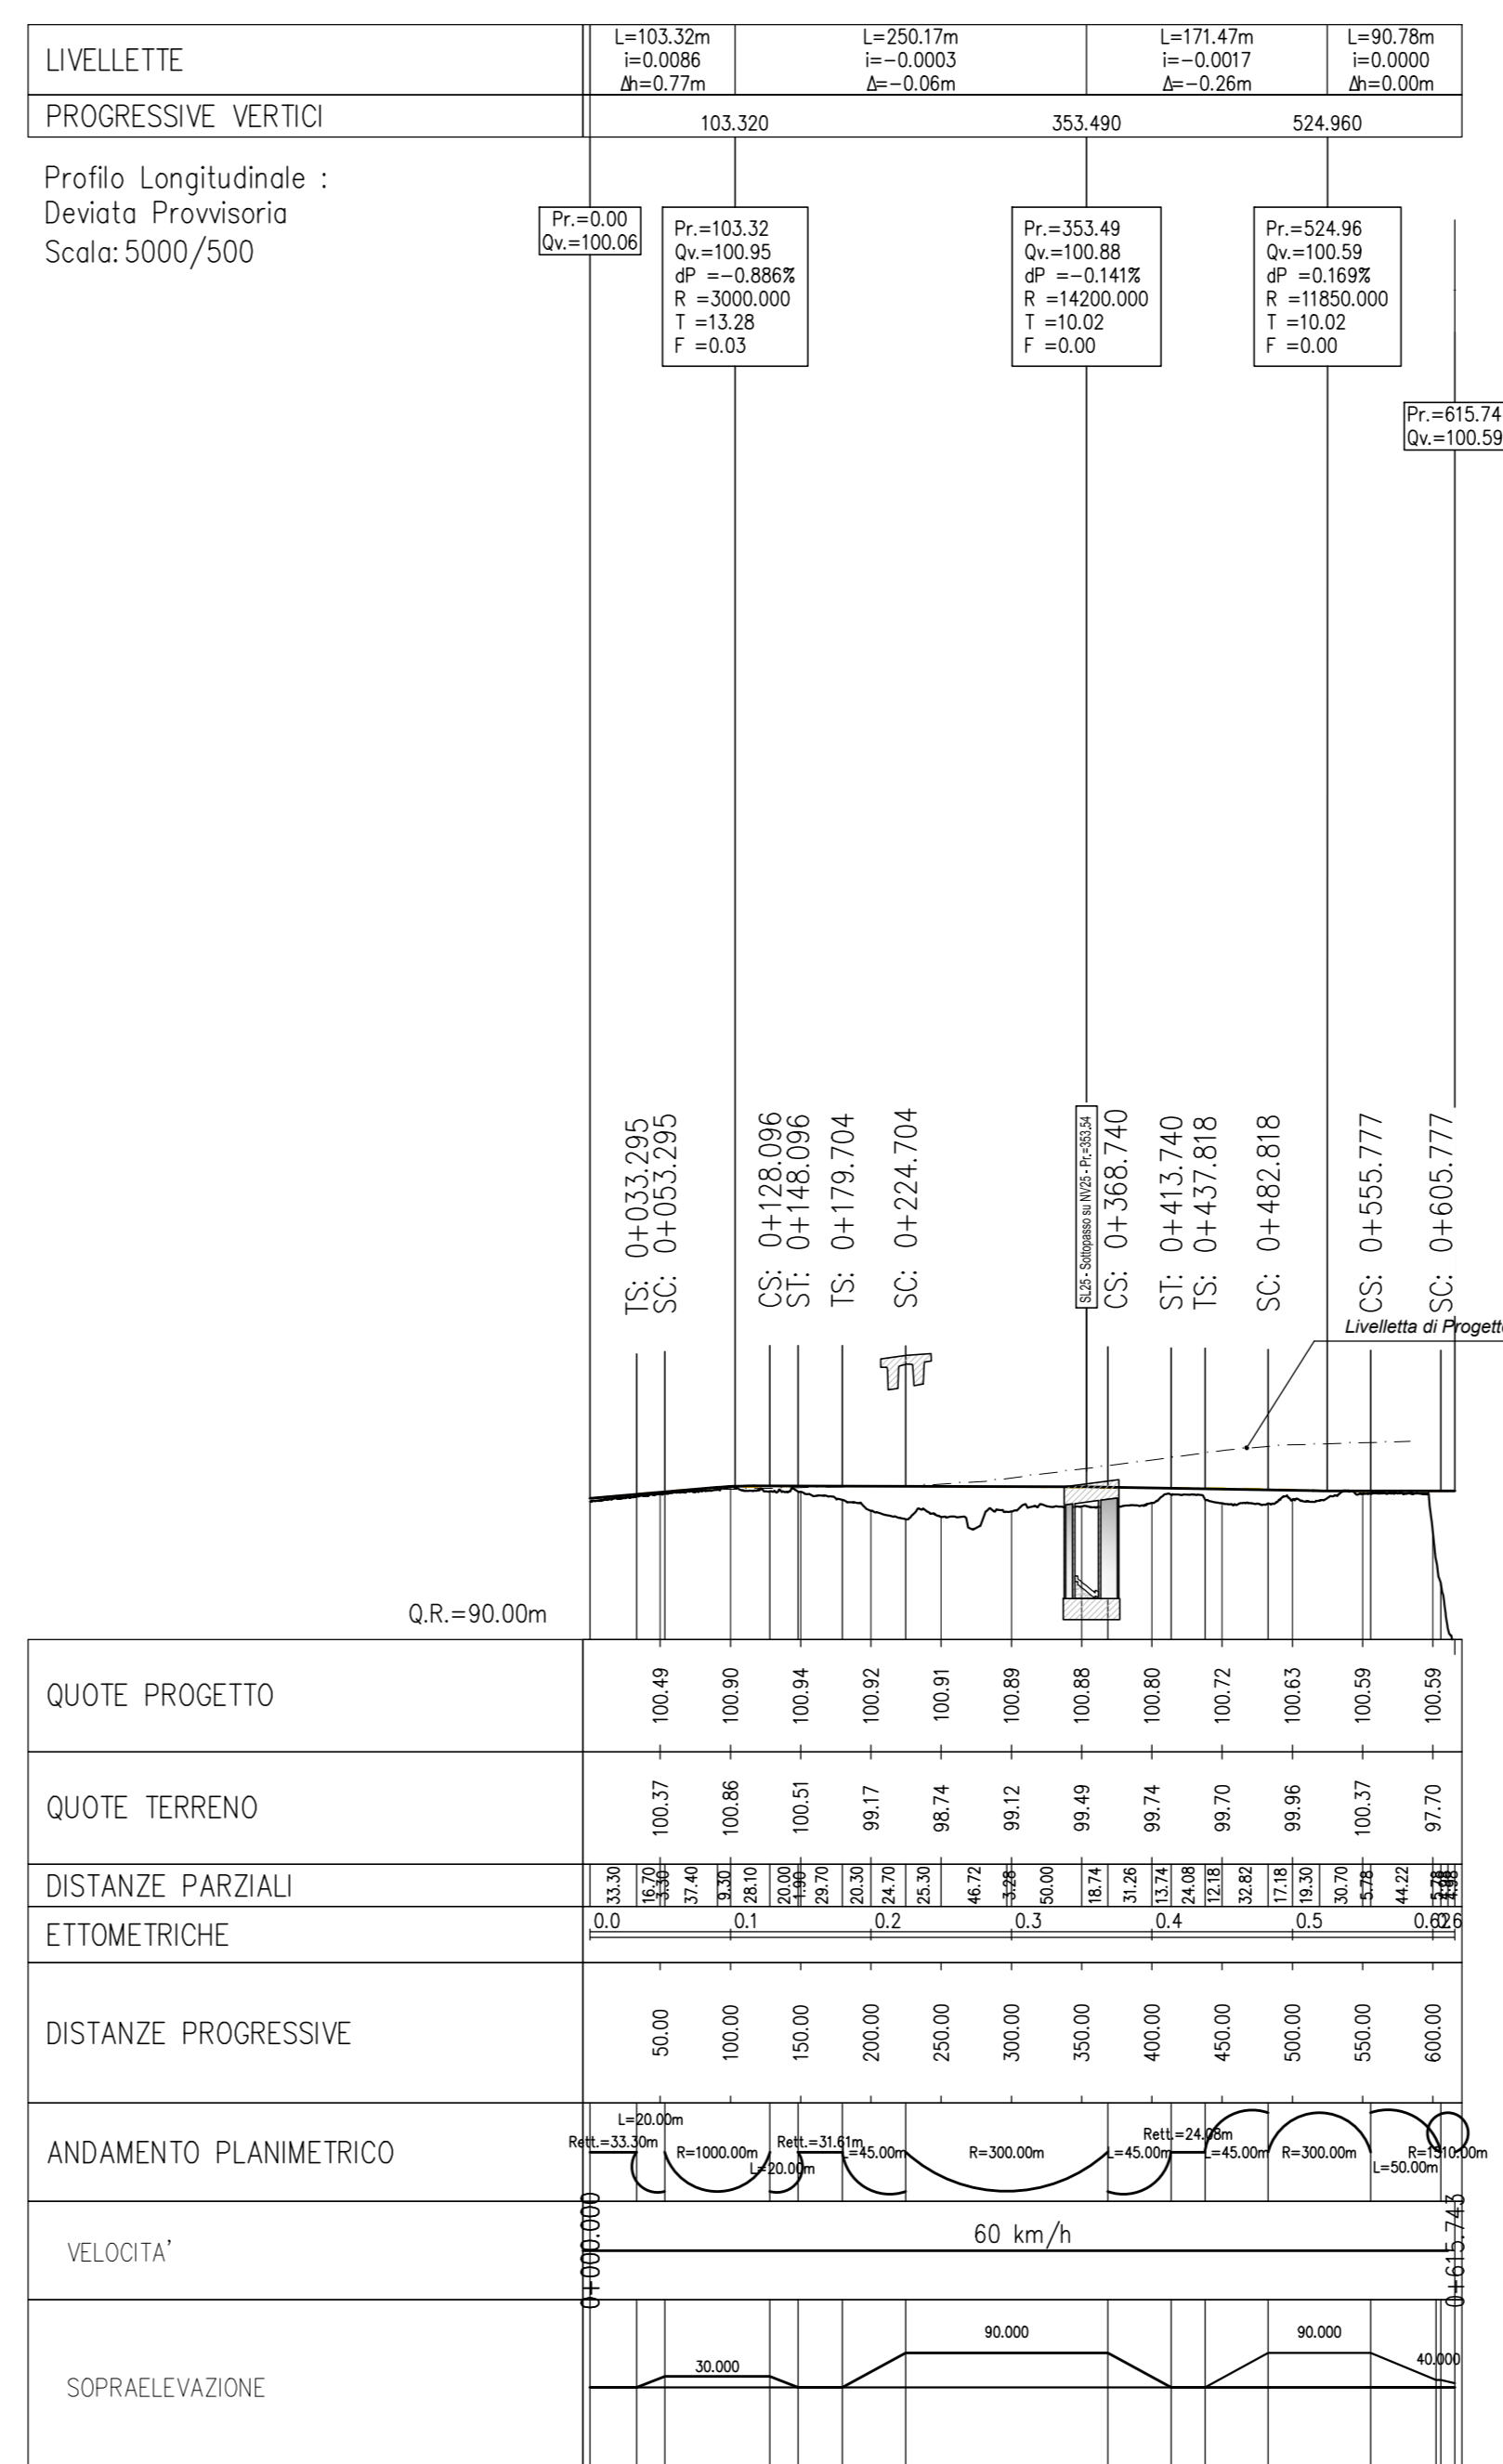


KEY-PLAN
Scala 1:20.000

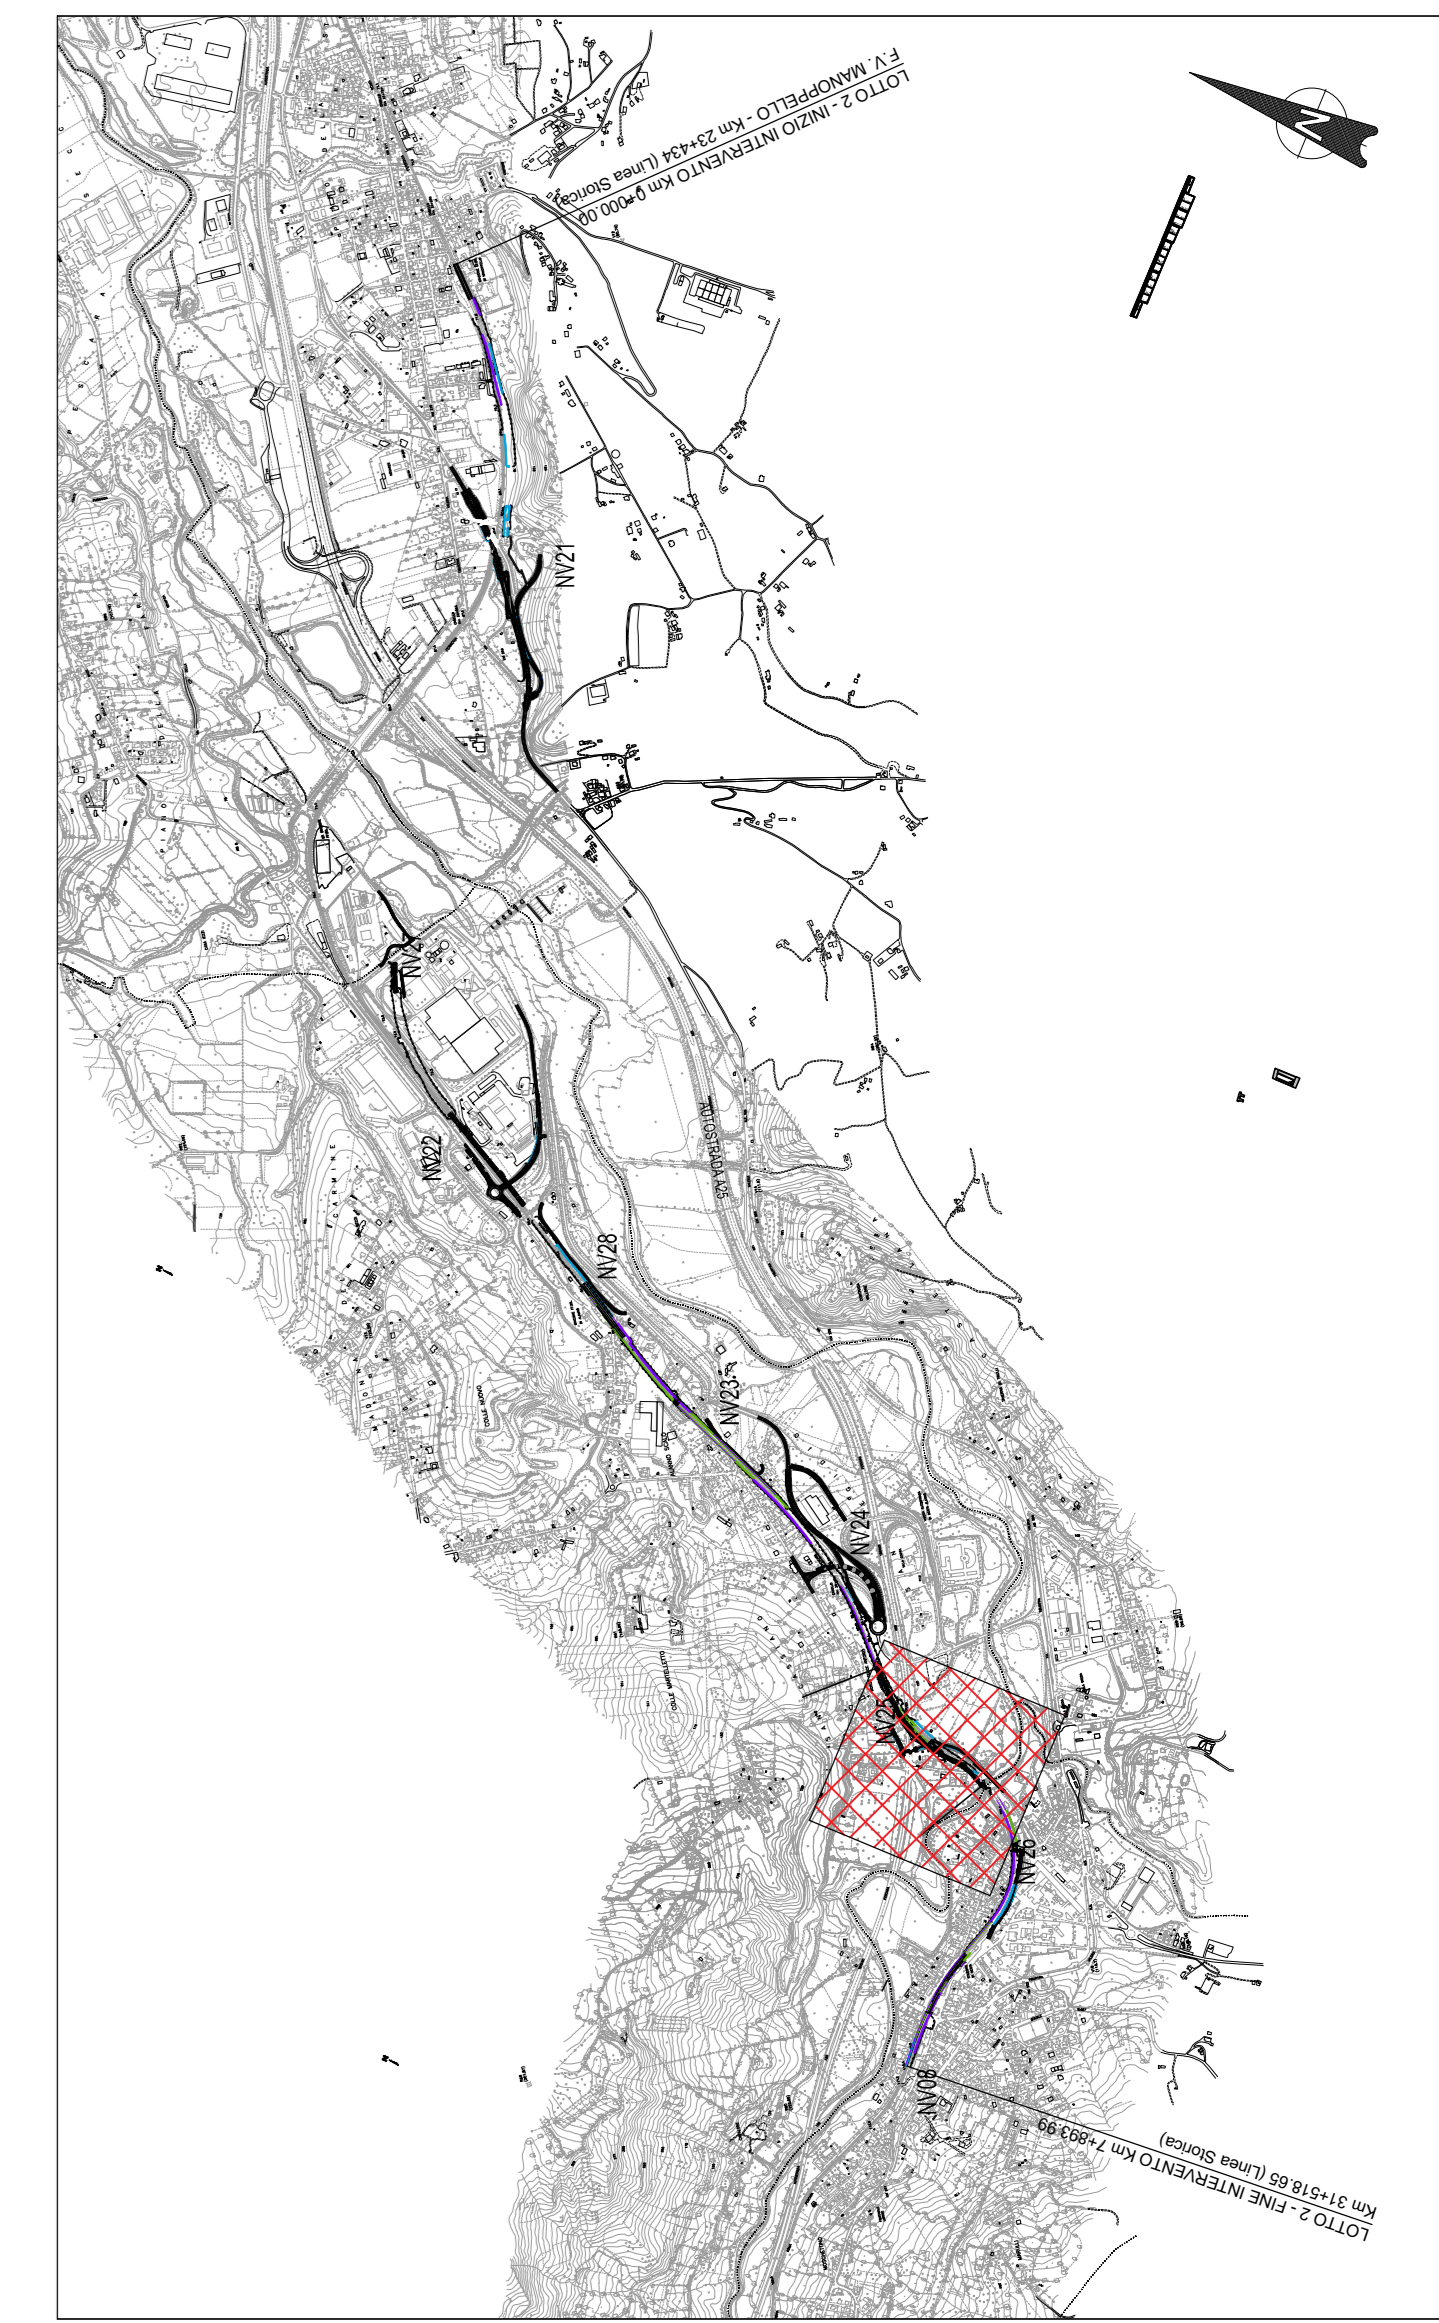

PLANIMETRIA DI PROGETTO SU ORTOFOTO
Scala 1:2000



FERROVIA macrofase2_2 V PLAN macrofase2_2.1	FERROVIA macrofase2_2 V PLAN macrofase2_2.2	FERROVIA macrofase2_2 V PLAN macrofase2_2.3	FERROVIA macrofase2_2 V PLAN macrofase2_2.4	FERROVIA macrofase2_2 V PLAN macrofase2_2.4a	FERROVIA macrofase2_2 V PLAN macrofase2_2.4b	FERROVIA macrofase2_2 V PLAN macrofase2_2.5


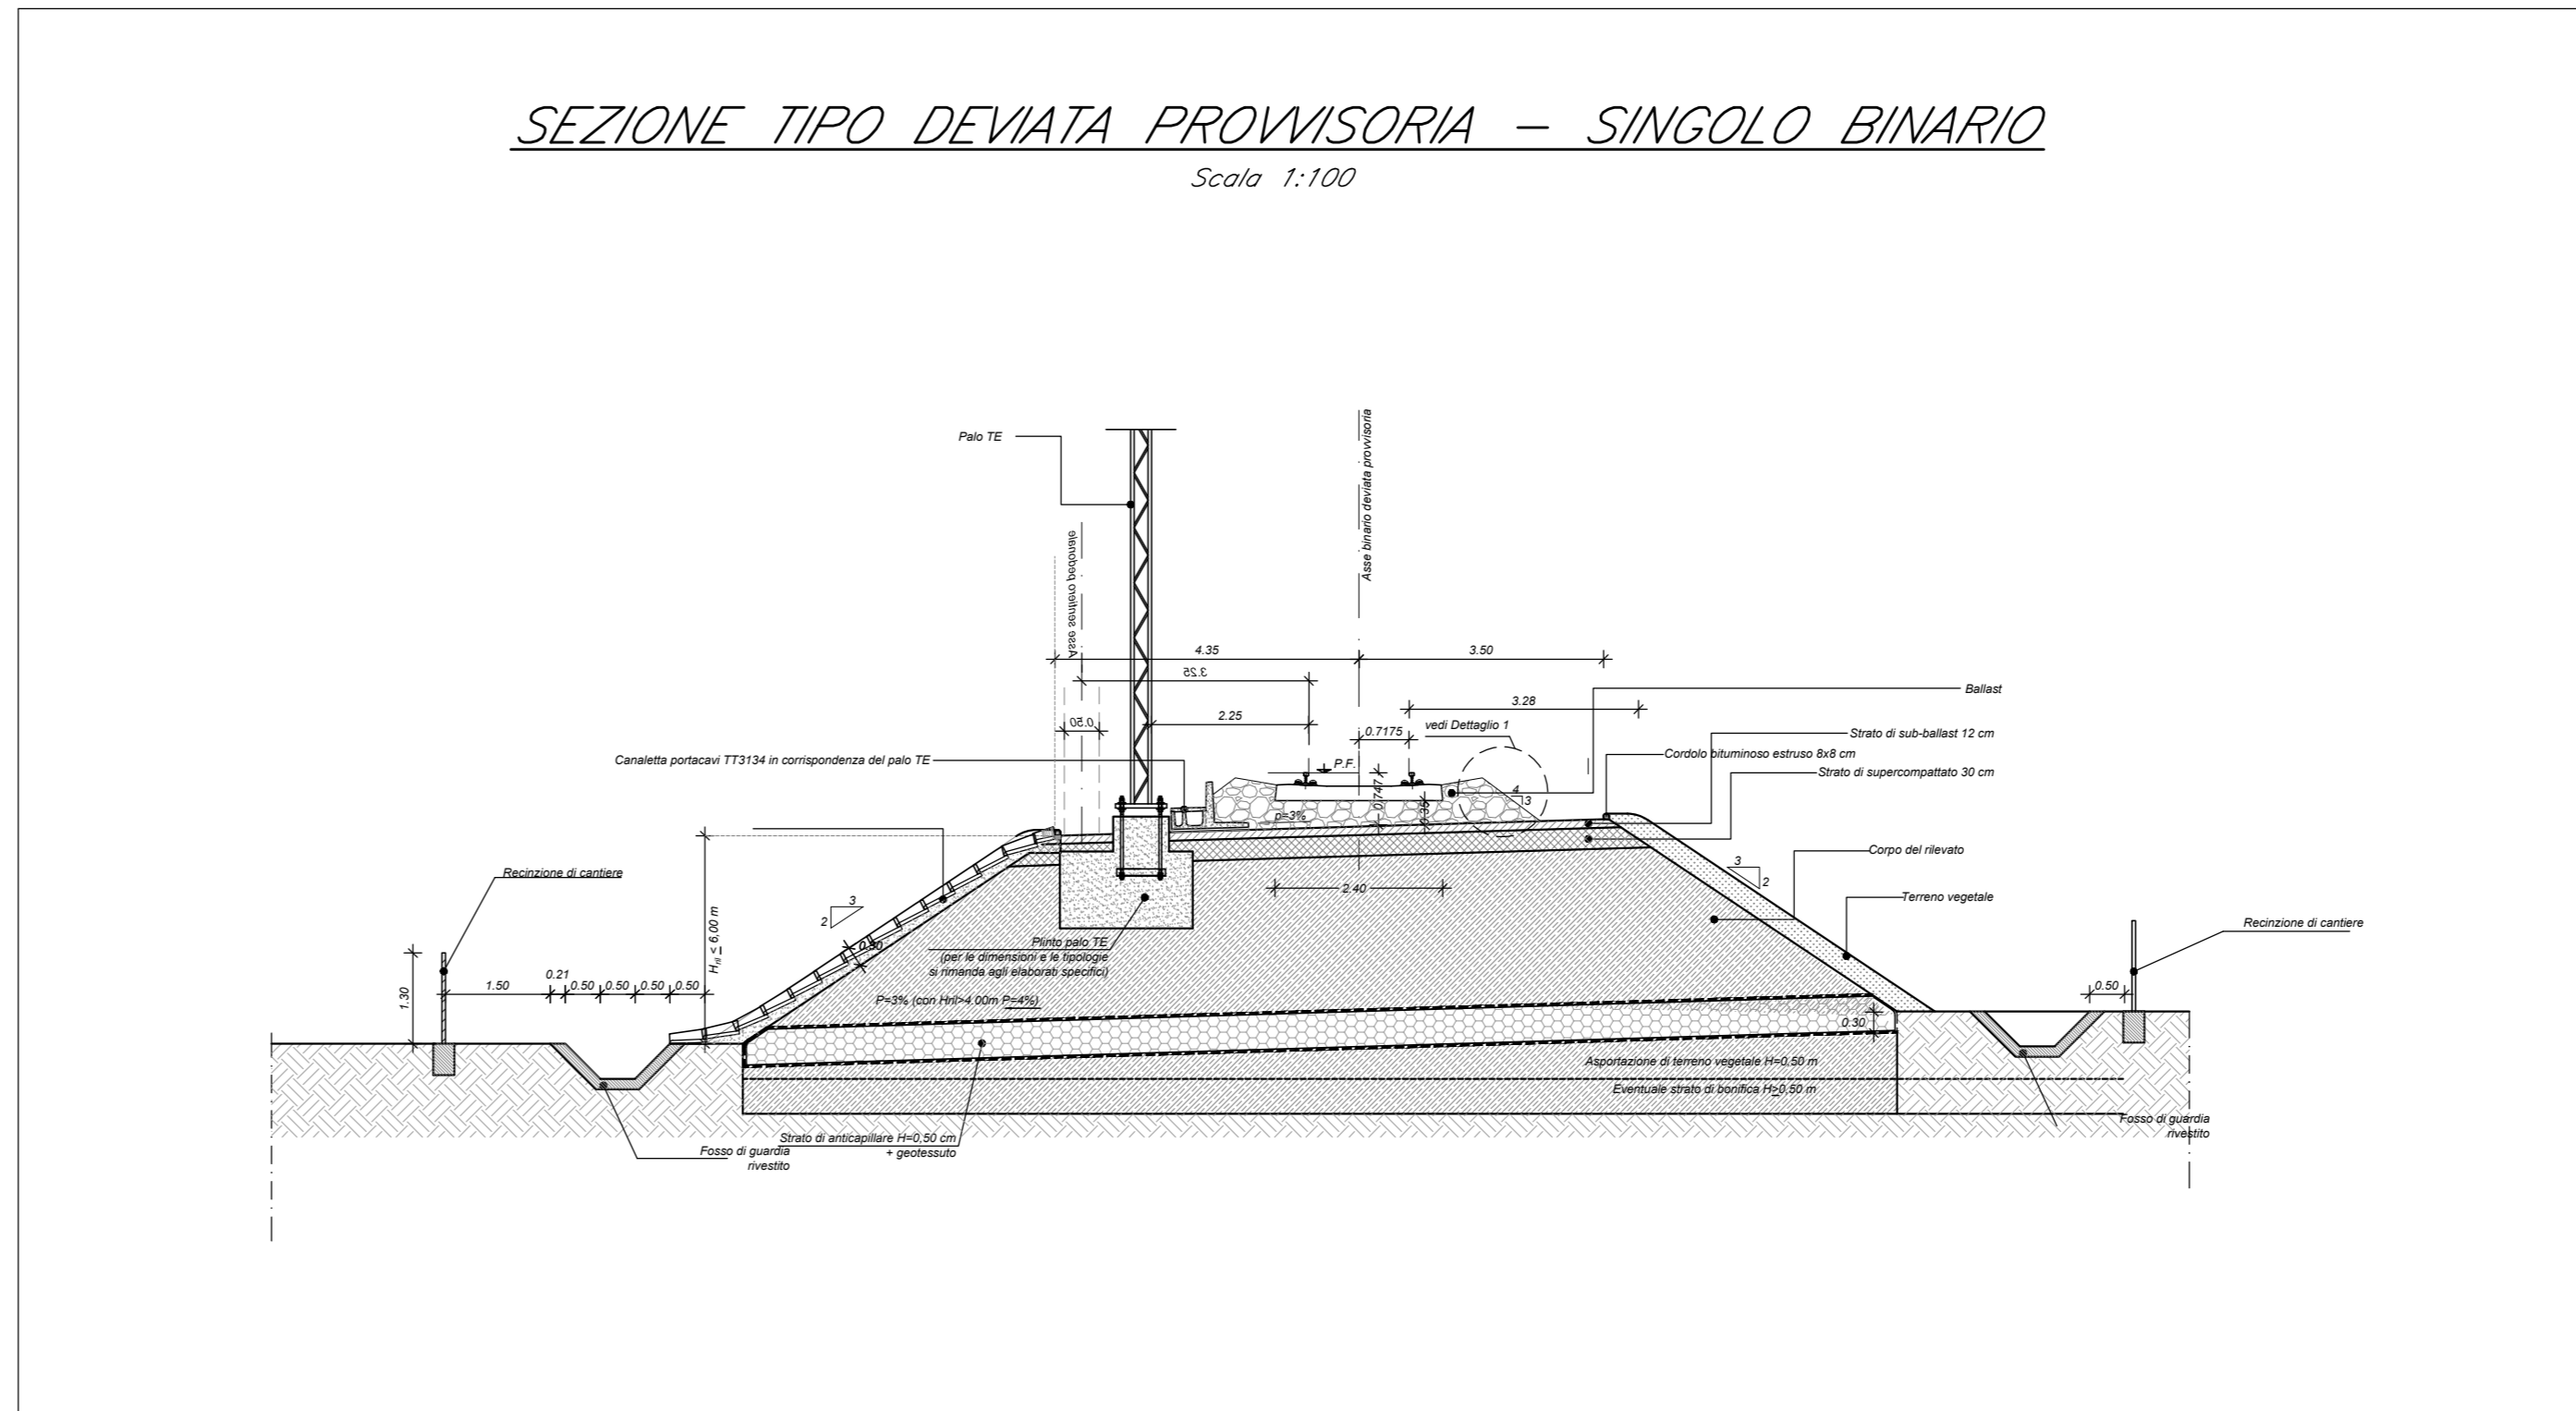

COMMITTENTE:
RFI
GRUPPO FERROVIE DELLO STATO ITALIANE

PROGETTAZIONE:
ITALFERR
GRUPPO FERROVIE DELLO STATO ITALIANE

DIREZIONE TECNICA
S.O. PROGETTAZIONE INTEGRATA CENTRO

PROGETTO DI FATTIBILITA' TECNICA ECONOMICA

VELOCIZZAZIONE DELLA LINEA ROMA - PESCARA
RADDOPPIO FERROVIARIO TRATTA SCAFA - MANOPPELLO
(LOTTO 2)

INFRASTRUTTURA FERROVIARIA - Fasi Esecutive
Deviazione provvisoria macrofase 1.3 - Planoprofilo di progetto e sezione tipo

SCALA: Varie

COMMESSA	LOTTO	FASE	ENTE	TIPO DOC.	OPERA/DISCIPLINA	PROGR.	REV.
IA97	00	R	29	L5	IF0004	001	B

Revis.	Descrizione	Redatto	Data	Verificato	Data	Approvato	Data	Autorizzato	Data
A	Emissione definitiva	P. Luciani	Agosto 2021	R. Scavroni	2021	T. Pradelli	Agosto 2021	F. Arduni	Novembre 2021
B	Rev. a seguito richieste RFI	P. Luciani	Nov. 2021	R. Scavroni	2021	T. Pradelli	Nov. 2021	F. Arduni	Novembre 2021

File: I48700R29L5F00040118.dwg n. Elab.: 6-36