


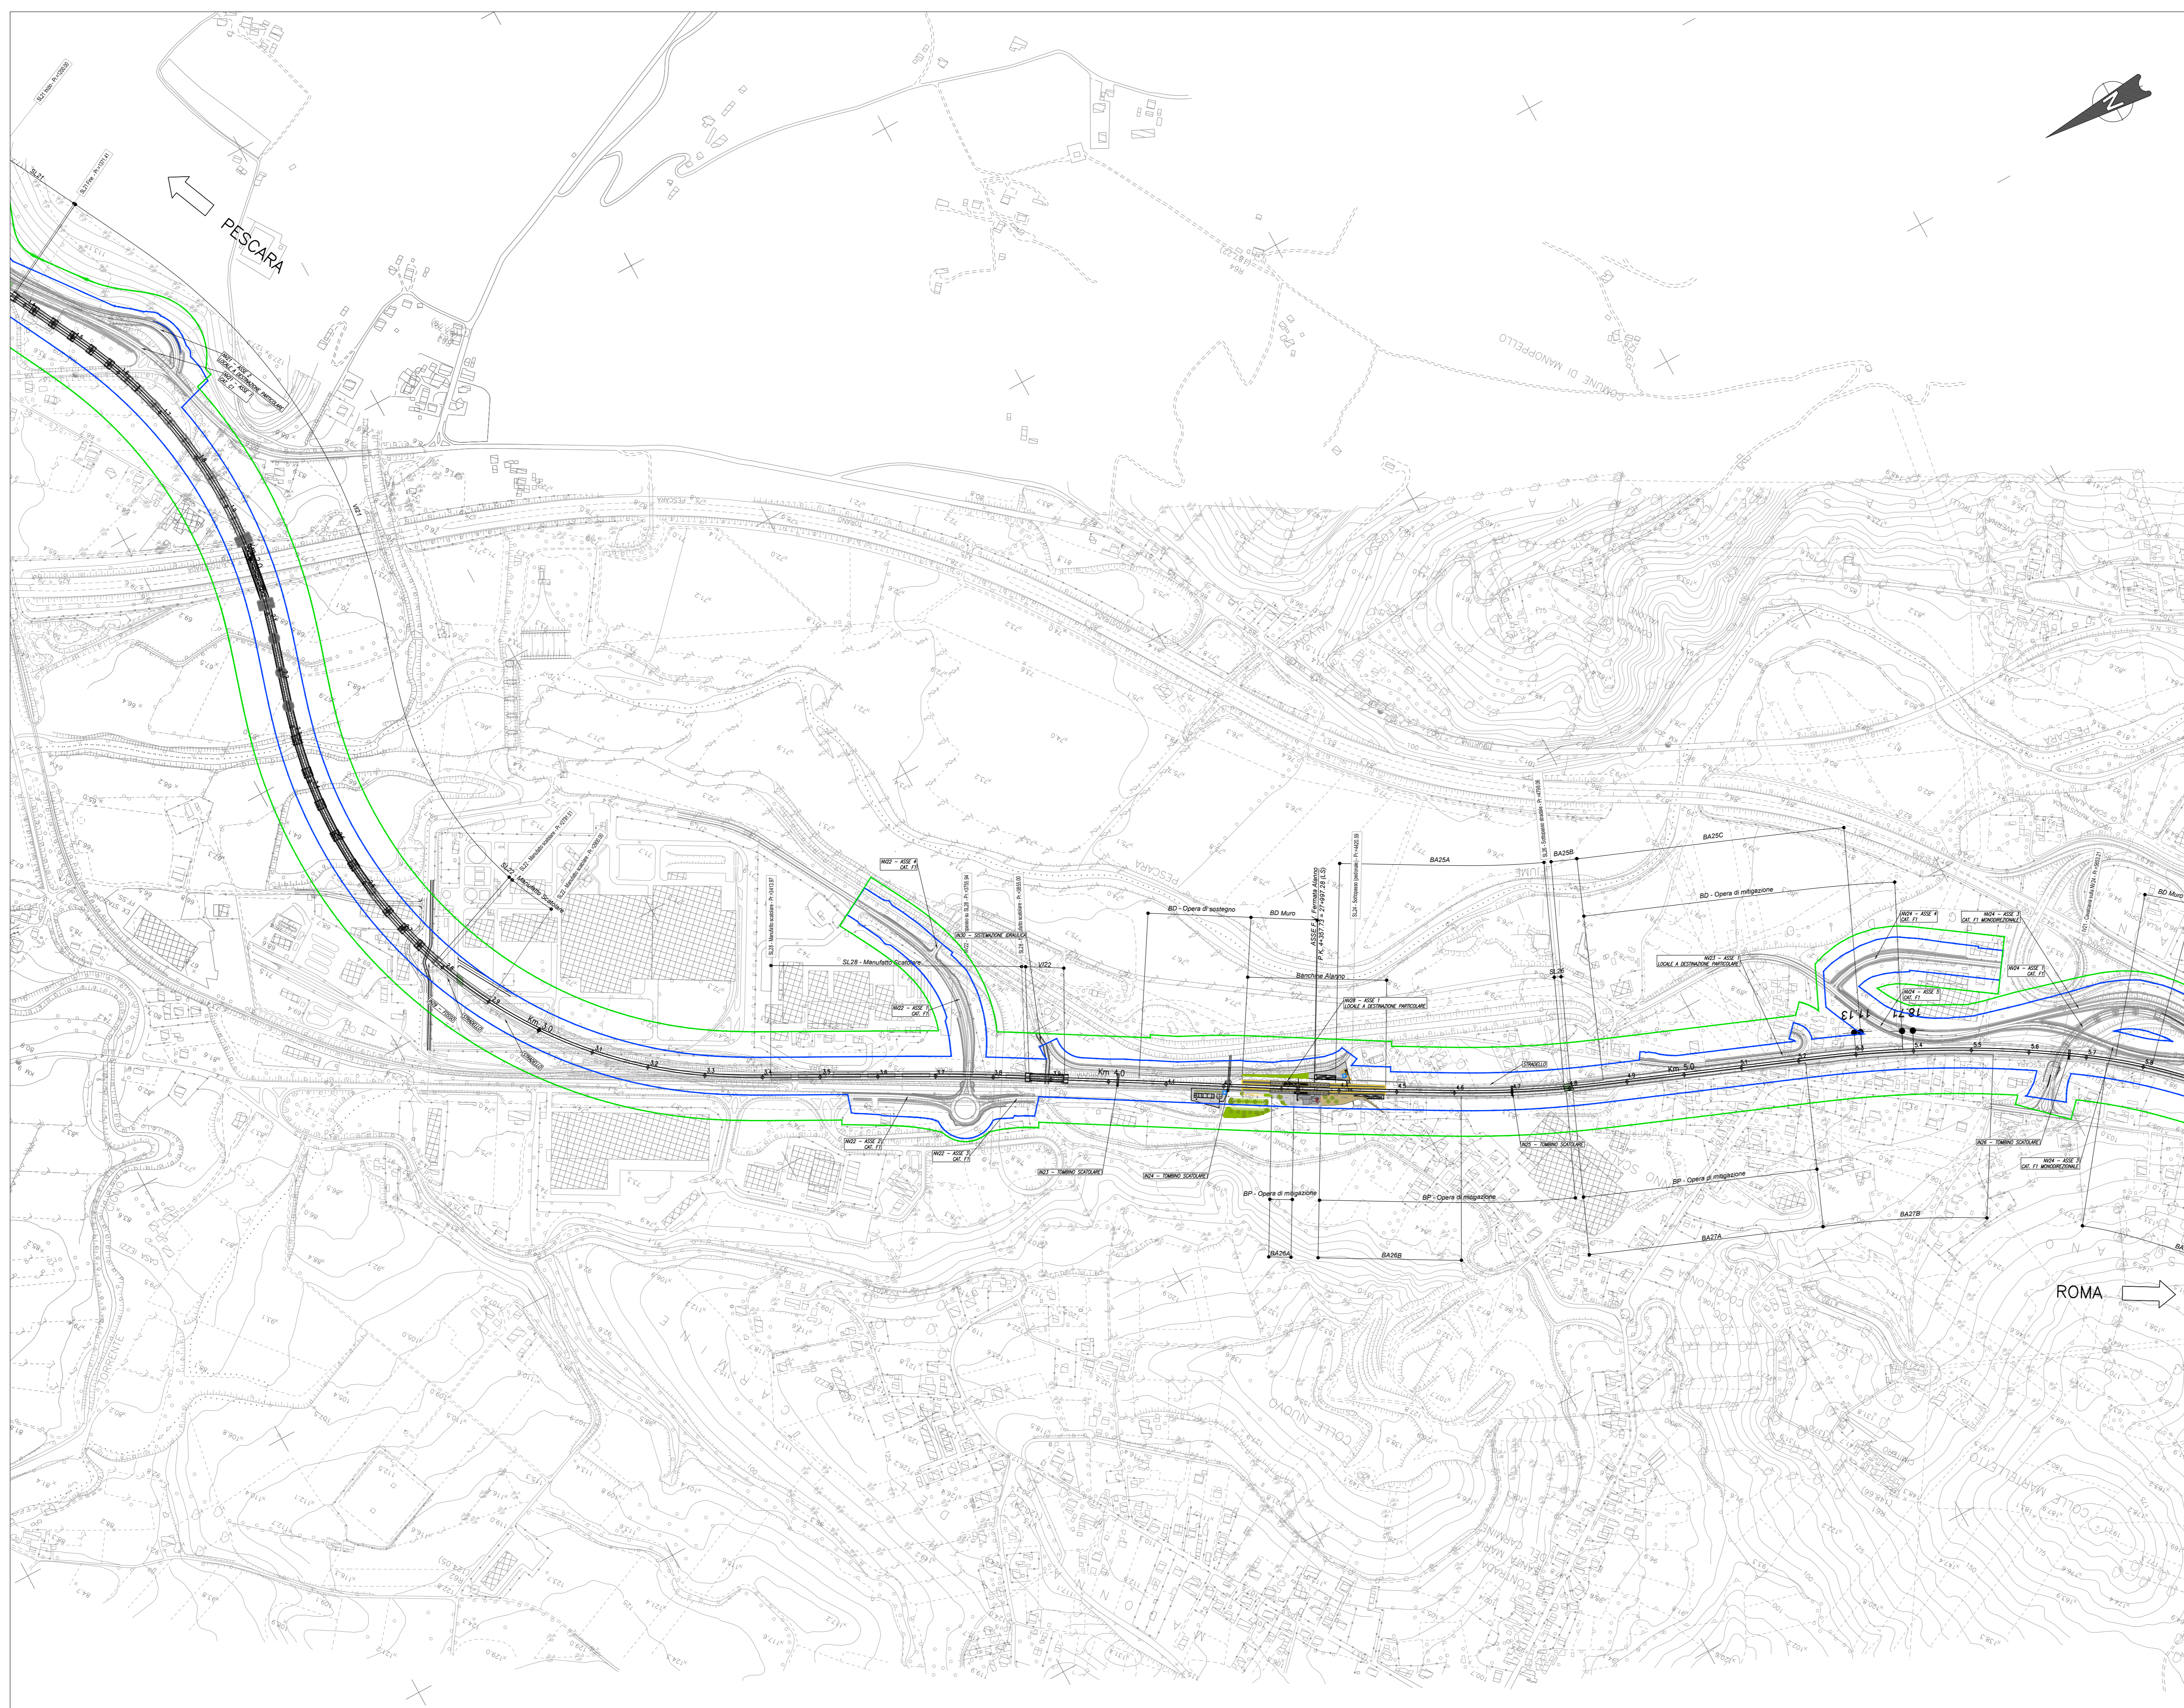

PLANIMETRIA DI PROGETTO CON INDIVIDUAZIONE FASCE DI RISPETTO
Scala 1:5000



LEGENDA

Fascia di rispetto a 30m da rotaia, ex art. 49 DPR 753/80

Fascia di rispetto stradale in funzione della categoria stradale e misurata dal confine stradale (CdS Art. 16)

Fascia di tutela a 75m da asse infrastruttura ex art. 165 c.7 del Dlgs 163/06

Vincolo Urbanistico Stradale a 30m dall'asse stradale

COMMITTENTE:



PROGETTAZIONE:



DIREZIONE TECNICA
S.O. PROGETTAZIONE INTEGRATA CENTRO

PROGETTO DI FATTIBILITA' TECNICA ECONOMICA

VELOCIZZAZIONE DELLA LINEA ROMA - PESCARA
RADDOPPIO FERROVIARIO TRATTA SCAFA - MANOPPELLO
(LOTTO 2)

INFRASTRUTTURA FERROVIARIA - Elaborati di inquadramento
Planimetria di progetto con individuazione fasce di rispetto - Tav. 2 di 3

SCALA :
1:5000

COMMESSA LOTTO FASE ENTE TIPO DOC. OPERA/DISCIPLINA PROGR. REV.
IA97 00 R 29 P5 1F0001 002 B

| Revis. | Descrizione | Redatto | Data | Verificato | Data | Approvato | Data | Autorizzato | Data |
|--------|------------------------------|------------|-------------|---------------|-------------|-------------|-------------|-------------|---------------|
| A | Emissione definitiva | P. Luciani | Agosto 2021 | R. Scaramelli | Agosto 2021 | T. Paoletti | Agosto 2021 | F. Arduni | Novembre 2021 |
| B | Rev. a seguito richieste RFI | P. Luciani | Nov. 2021 | R. Scaramelli | Nov. 2021 | T. Paoletti | Nov. 2021 | F. Arduni | Novembre 2021 |