


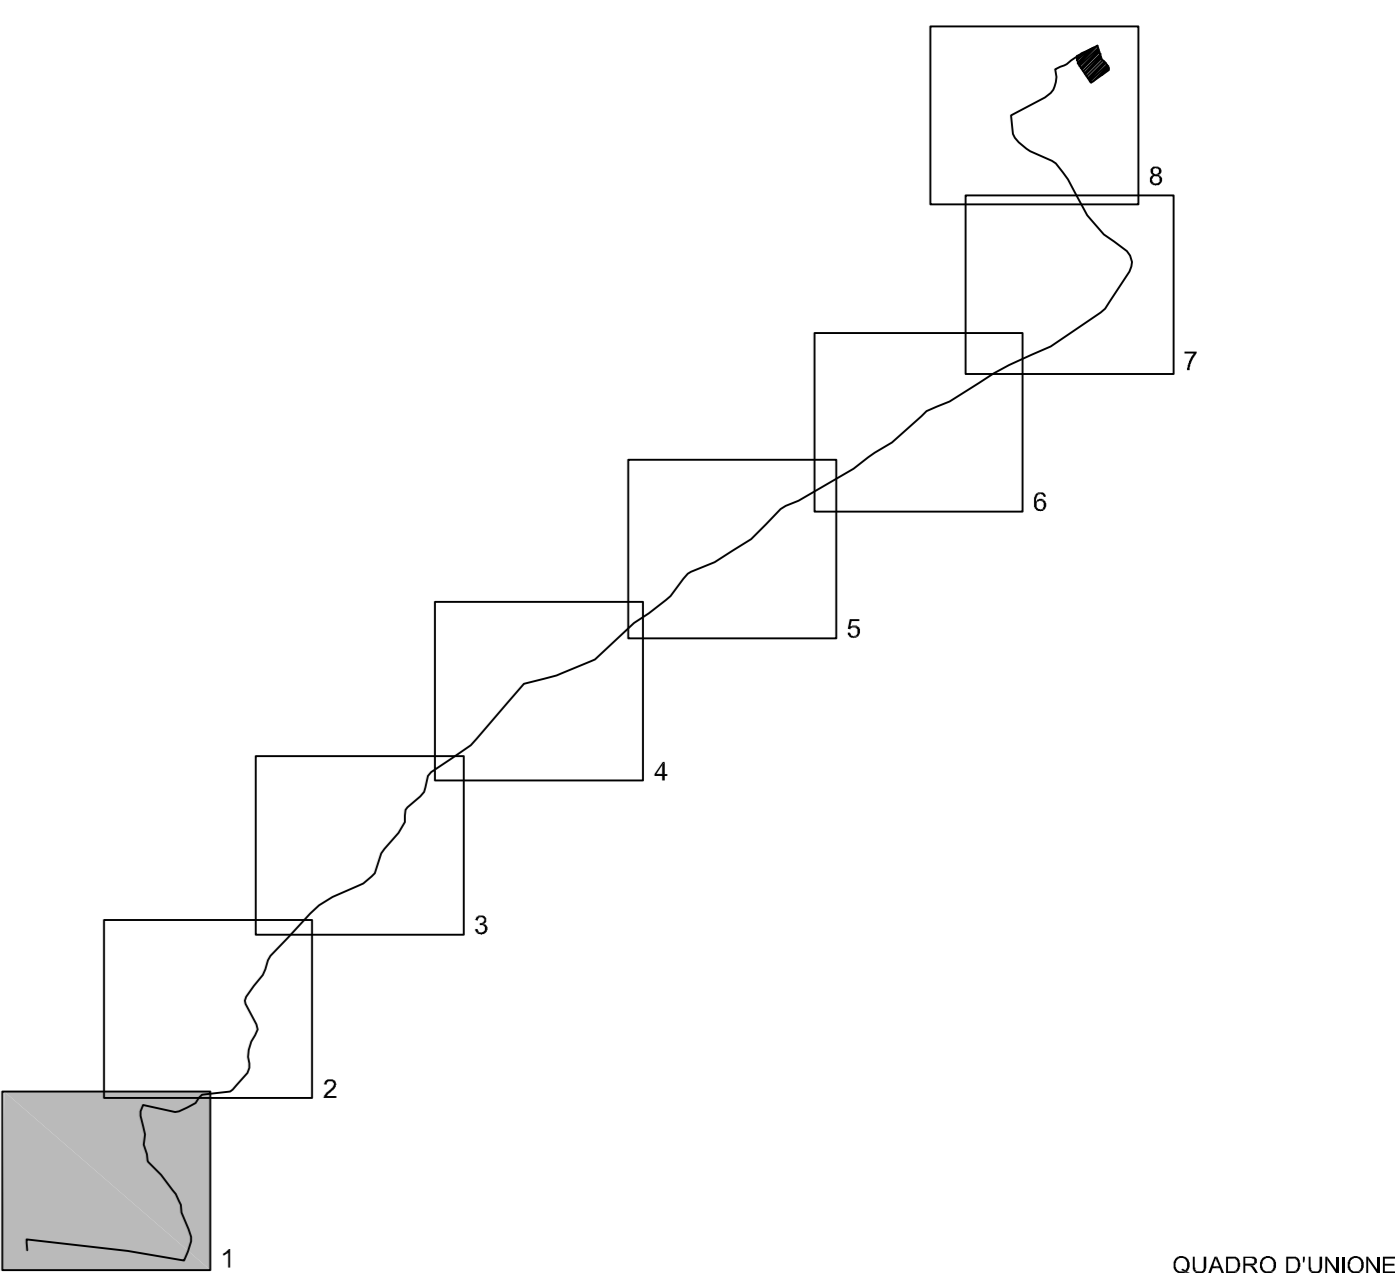

LEGENDA

Tracciato terrestre prima tema di cavi	Tracciato terrestre seconda tema di cavi
DPA dalla prima tema di cavi terrestri pari a 2,5 metri	DPA dalla seconda tema di cavi terrestri pari a 2,5 metri
DPA dalla buca giunti: raggio 7 metri	



enemalta

PROGETTO: Collegamento 220kV Italia - Malta
 PRODOTTO: 220kV Malta - Italy link

TITOLO:
 Carta delle distanze di prima approssimazione (DPA) dal cavo terrestre

REVISIONI	DATA	DESCRIZIONE	ELABORATO	VERIFICATO	APPROVATO
0	01/06/2012	PRIMA EMISSIONE	S. Murfina	L. Kiano	N. Riviere

DOCUMENTO No. ITMAD111931
 NUMERO E DATA ORDINE: 340006133 del 3/12/2010

MOTIVO DELL'INVIU: PER APPROVAZIONE PER INFORMAZIONE

REVISIONI	DATA	FIRST ISSUE	DESCRPTION	WRITTEN	VERIFIED	APPROVED
0	01/06/2012	FIRST ISSUE		TERNA	S. Scicluna	J. Vassallo

enemalta

NOME DEL FILE	SCALA CAD	FORMATO	SCALA	FOLIO
ITMAD111931.dwg	1:1	A1	1 : 2.000	SHEET 1/8

Questo documento contiene informazioni di proprietà Enemalta e Terna. SGA e deve essere utilizzato esclusivamente dal destinatario in relazione alle finalità per le quali è stato richiesto. E' vietata qualsiasi forma di riproduzione o di divulgazione senza l'esplicito consenso di Enemalta e Terna S.p.A. This document contains information proprietary to Enemalta and Terna S.p.A. and it will have to be used exclusively for the purposes for which it has been delivered. Whatever kind of copying or reproduction without the written permission of Enemalta and Terna S.p.A. is prohibited.