



PLANIMETRIA STATO DI FATTO SU CARTOGRAFIA  
Scala 1:2000

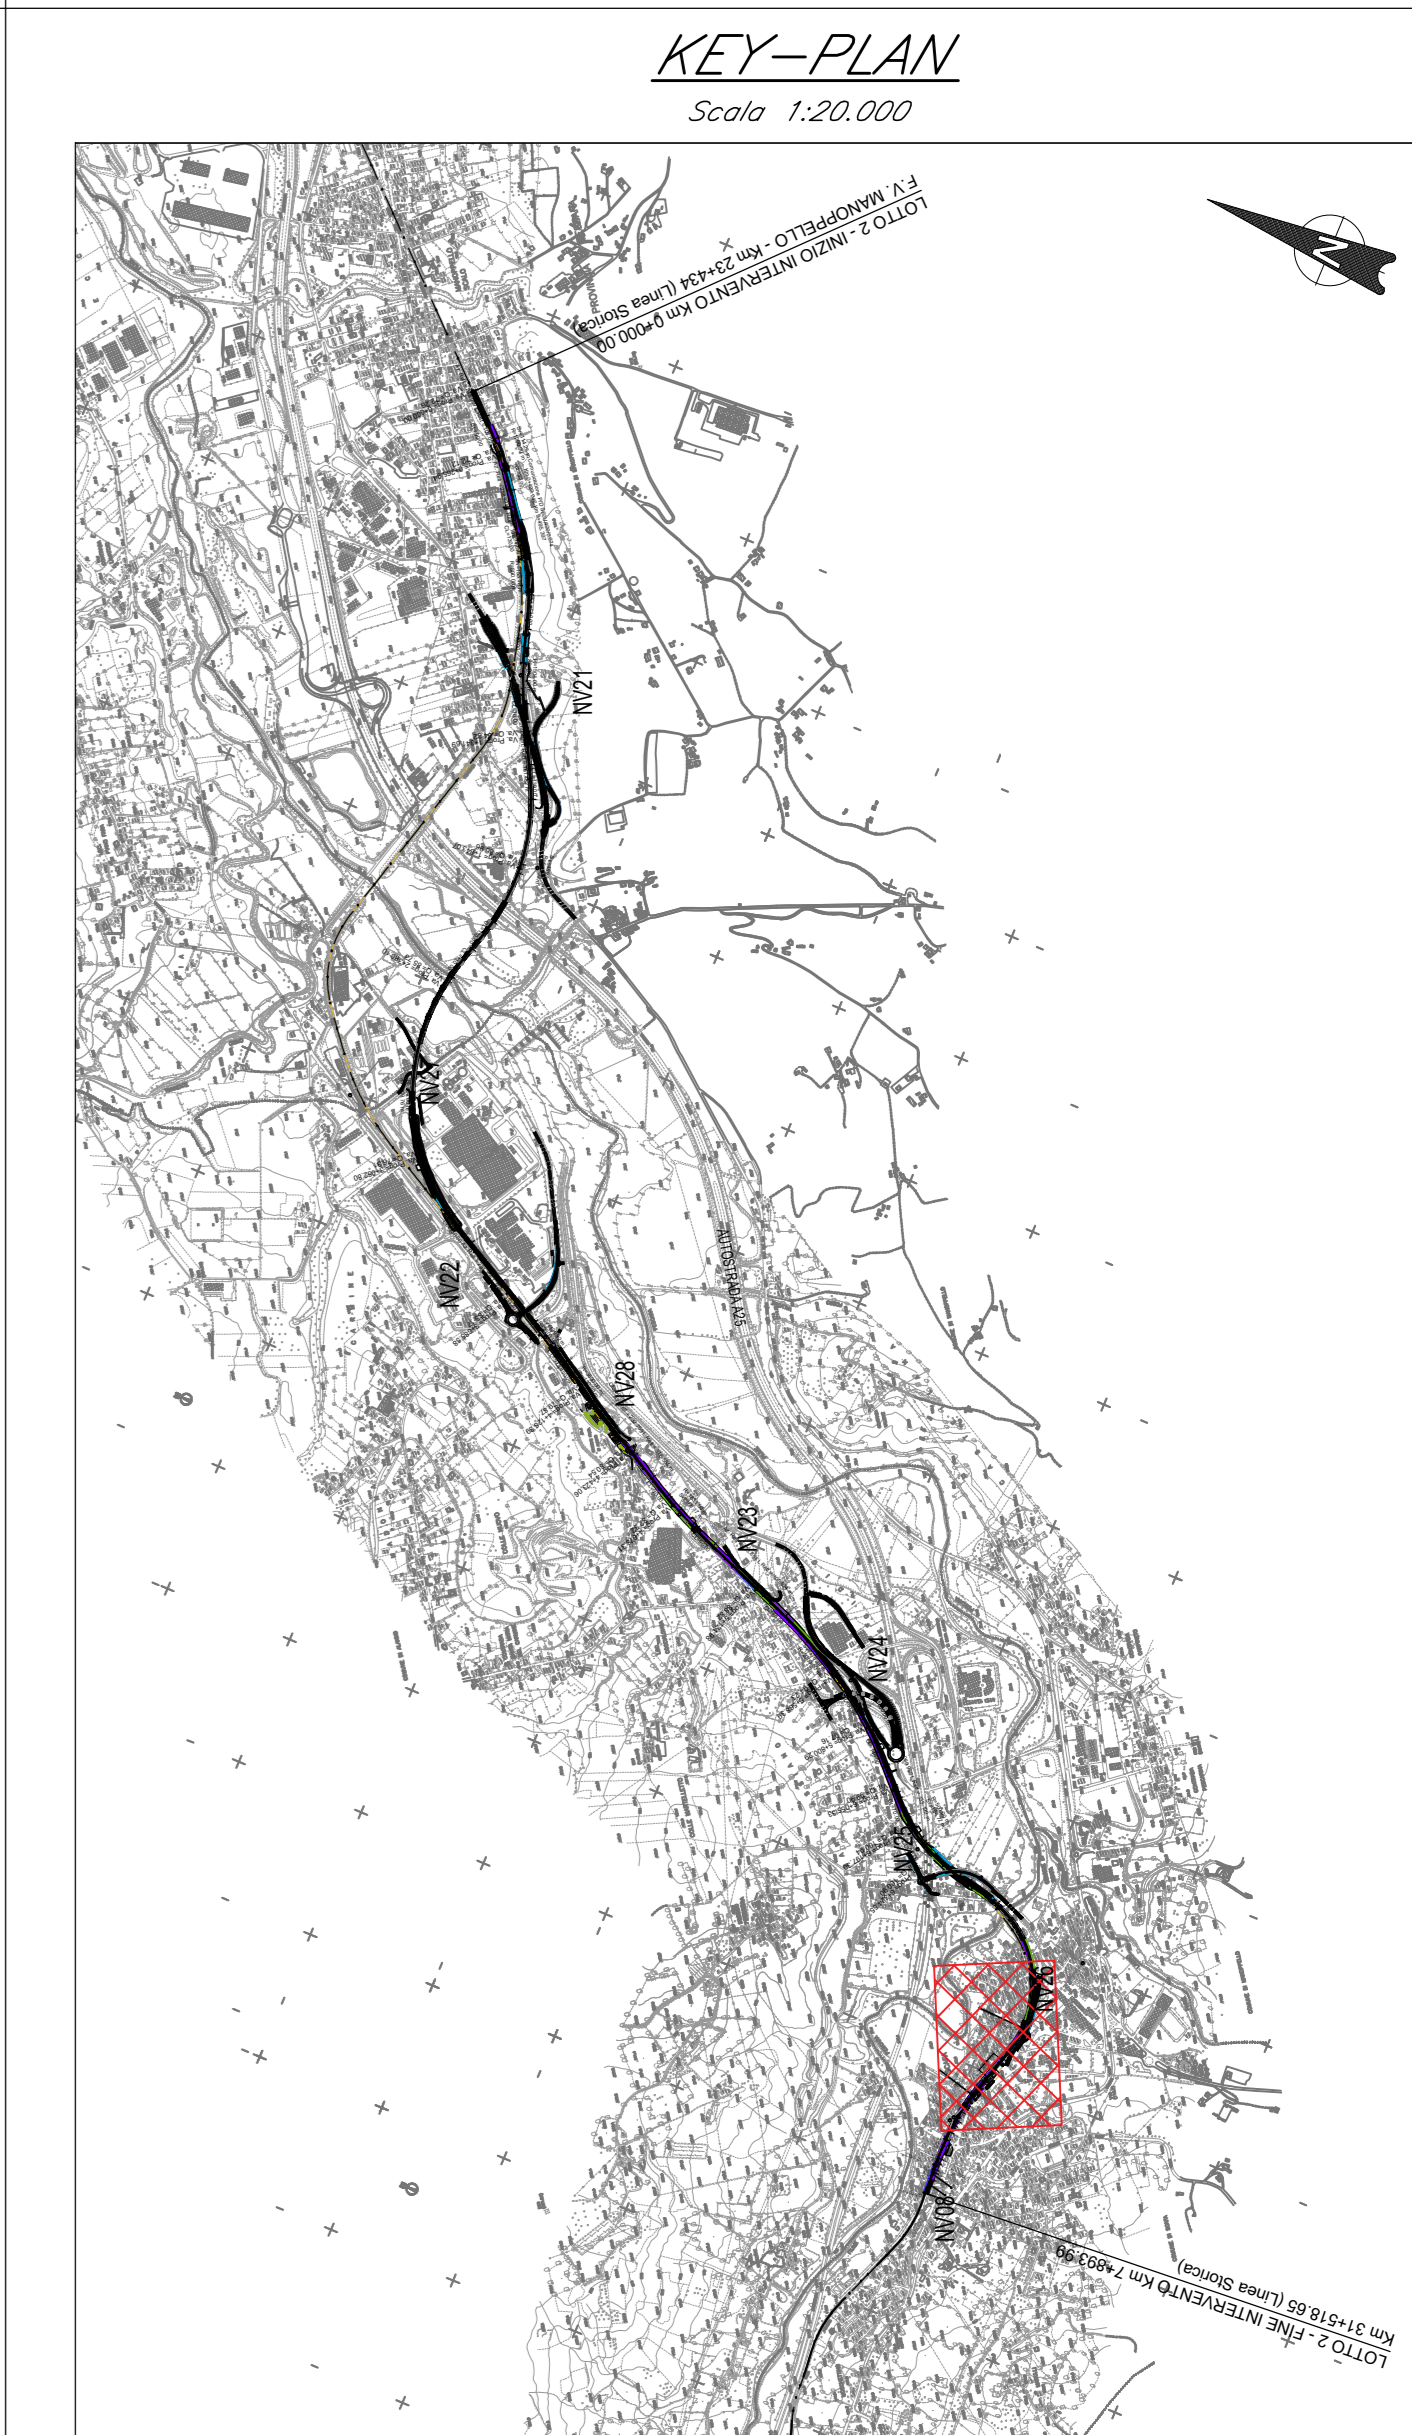

PLANIMETRIA DI PROGETTO SU CARTOGRAFIA  
Scala 1:2000

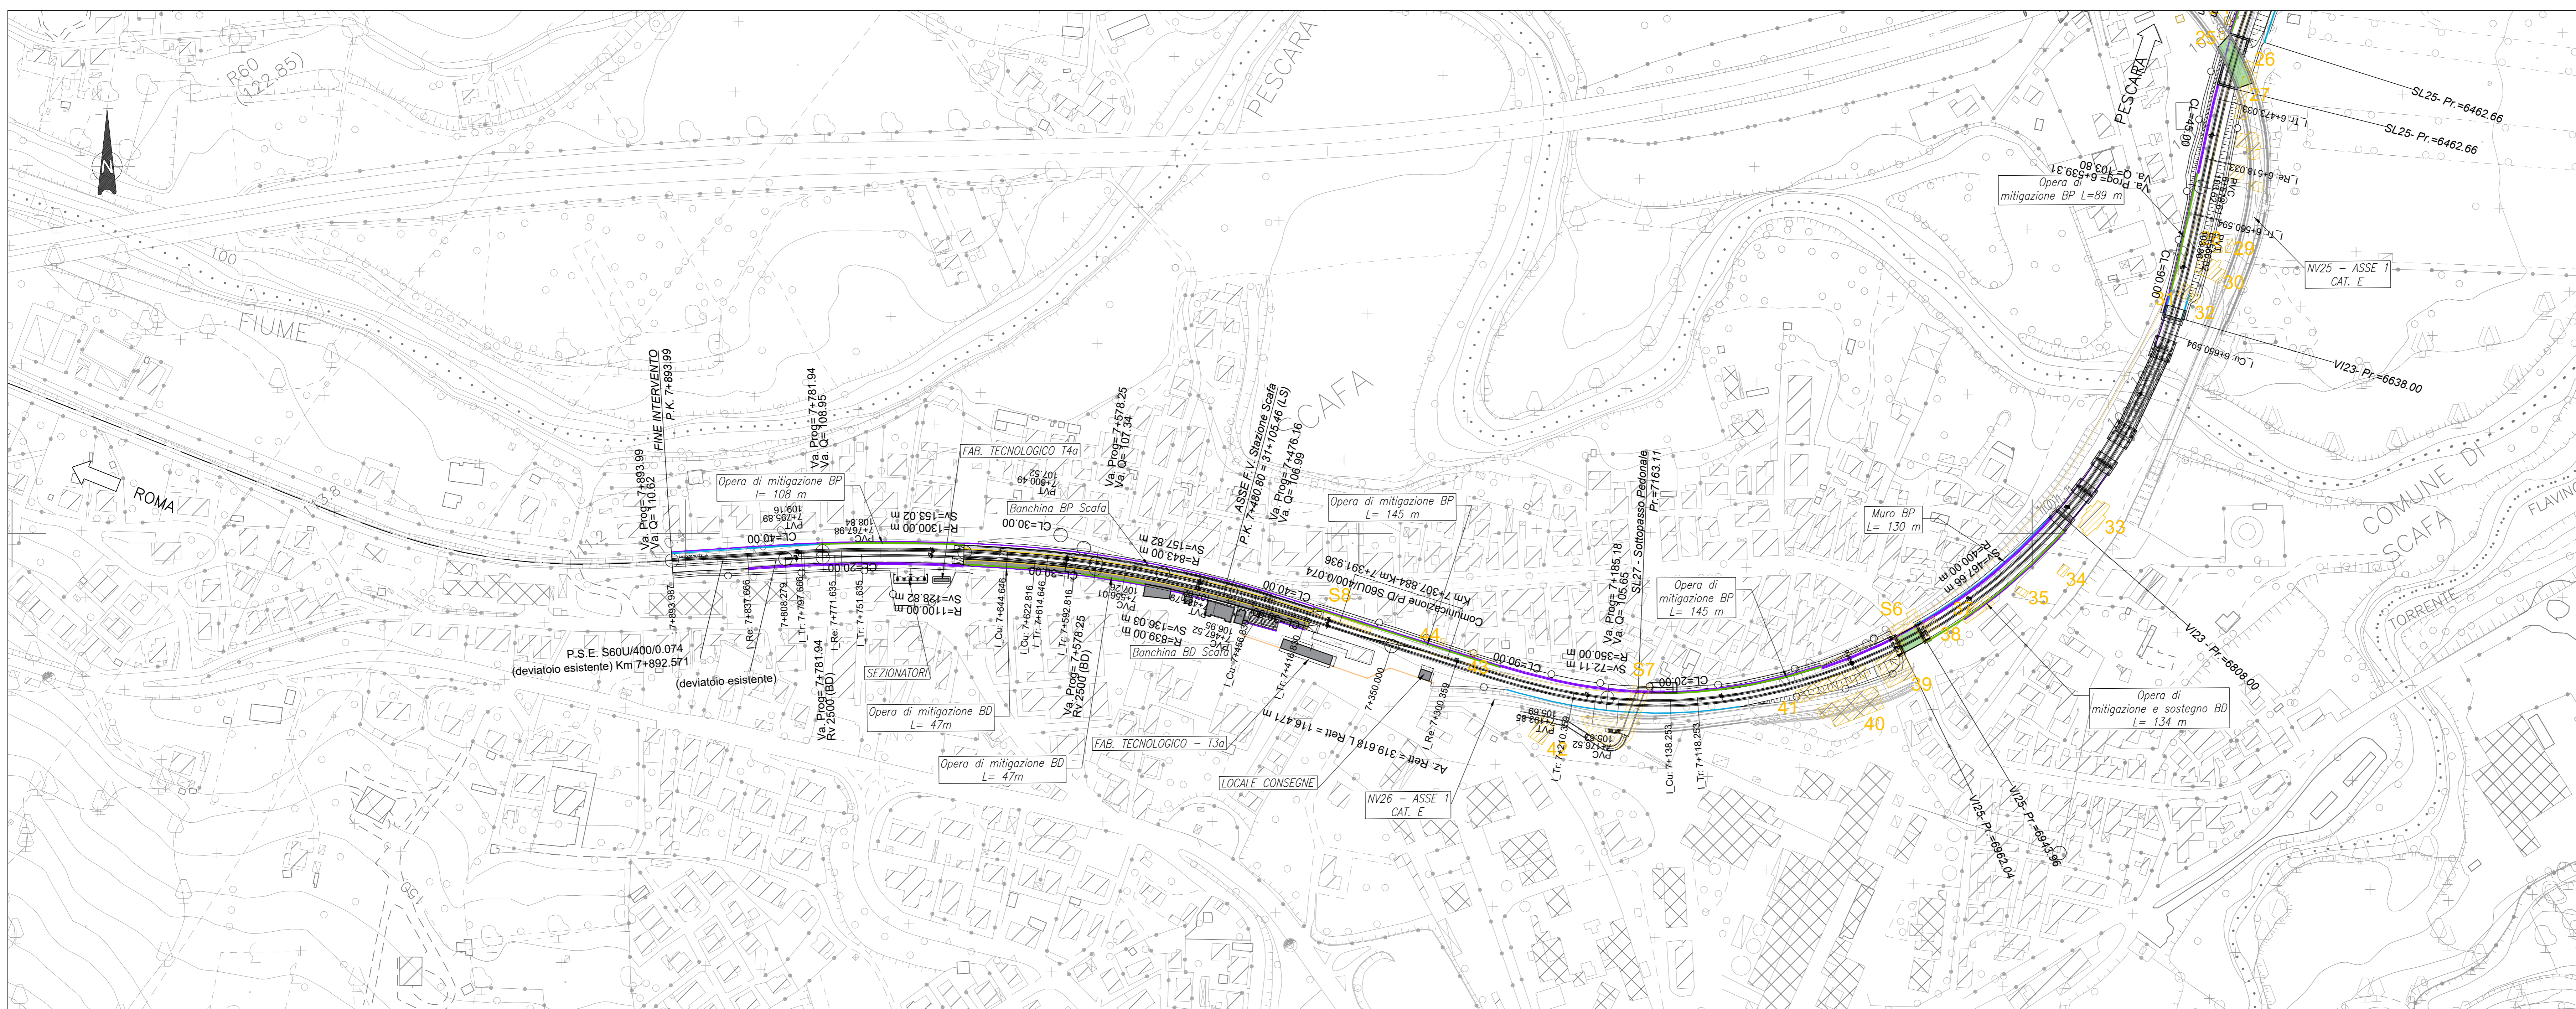

COMMITTENTE:

PROGETTAZIONE:

DIREZIONE TECNICA  
S.O. PROGETTAZIONE INTEGRATA CENTRO

PROGETTO DI FATTEBBILITA' TECNICA ECONOMICA

VELOCIZZAZIONE DELLA LINEA ROMA - PESCARA  
RADDOPPIO FERROVIARIO TRATTA SCAFA - MANOPPELLO  
(LOTTO 2)

INFRASTRUTTURA FERROVIARIA - IMPIANTI  
Planimetria stato di fatto e di progetto - impianto stazione di Scafa

SCALA: 1:2000

COMMESSA	LOTTO	FASE	ENTE	TIPO DOC.	OPER./DISCIPLINA	PROGR.	REV.
IA97	00	R	29	P6	IF0001	002	A

Revis.	Descrizione	Redatto	Data	Verificato	Data	Approvato	Data	Autorizzato	Data
A	Emissione definitiva	P. Luciani	Agosto 2021	R. Scaramelli	Agosto 2021	T. Prati	Agosto 2021	F. Andruzzi	Agosto 2021

File: I48700R29F0001002A.dwg n. Elab.: 6-20