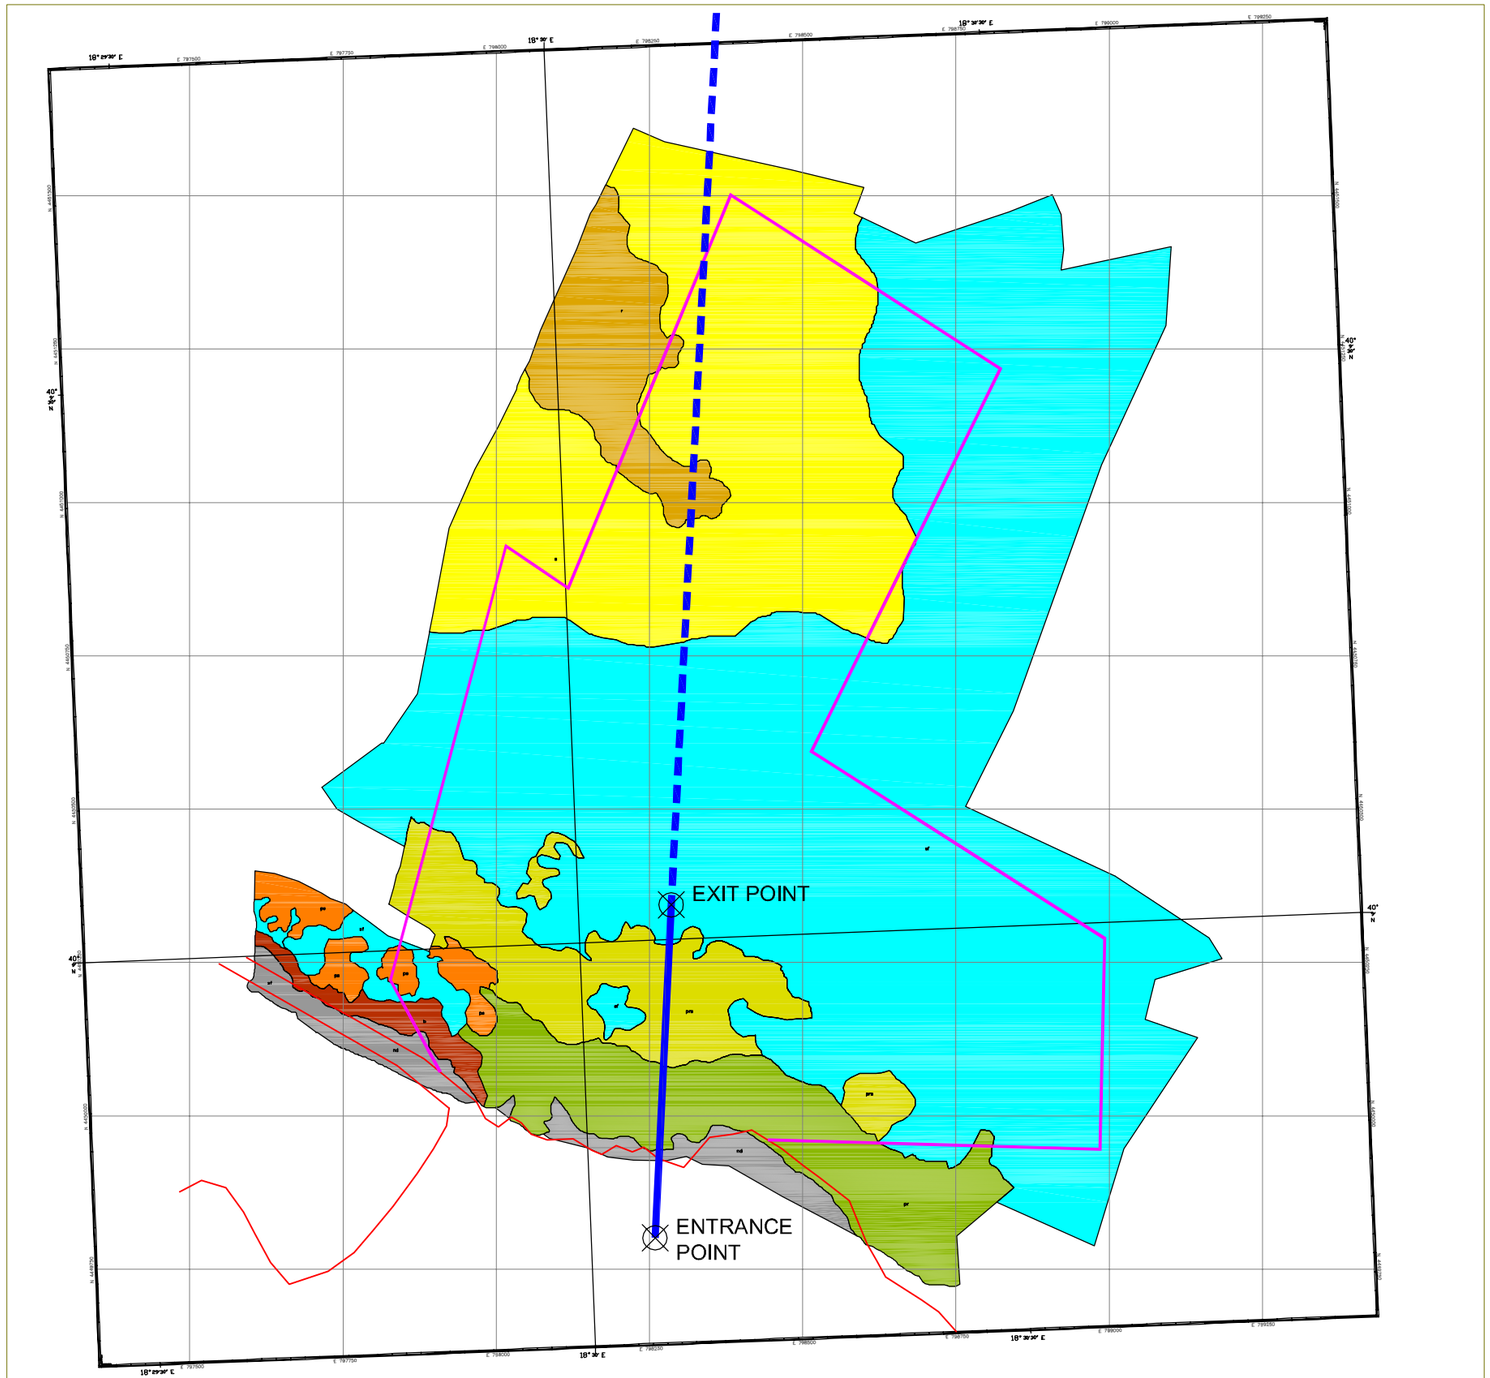

N

LEGENDA

- AREA DI LAVORO
- TRACCIATO DEL METANODOTTO
- TRATTO IN TOC
- LINEA DI COSTA
- nd — NO DATA
- b — BLOCCHI MOLO FORANEO
- r — ROCCIA
- s — SABBIA
- sf — SABBIA FINE
- pr — POSIDONIA SU ROCCIA
- prs — POSIDONIA SU ROCCIA E SABBIA
- ps — POSIDONIA SU SABBIA

RIFERIMENTO

D'APPOLONIA S.p.A, 2007, "EDISON S.p.A. - MILANO, DEPA S.A. - ATENE, RILIEVO MORFOLOGICO A MARE E SOPRALLUOGO NATURALISTICO A TERRA, METANODOTTO DI INTERCONNESSIONE GRECIA - ITALIA, PROGETTO POSEIDON - TRATTO ITALIA" DOC. No. 05-599-H8 REV. 0, MAGGIO 2007

SCALA

0 100 200 400 m

FIGURA 3.2

RILIEVO MORFOLOGICO A MARE
INTERPRETAZIONE DEI DATI
SIDE SCAN SONAR