
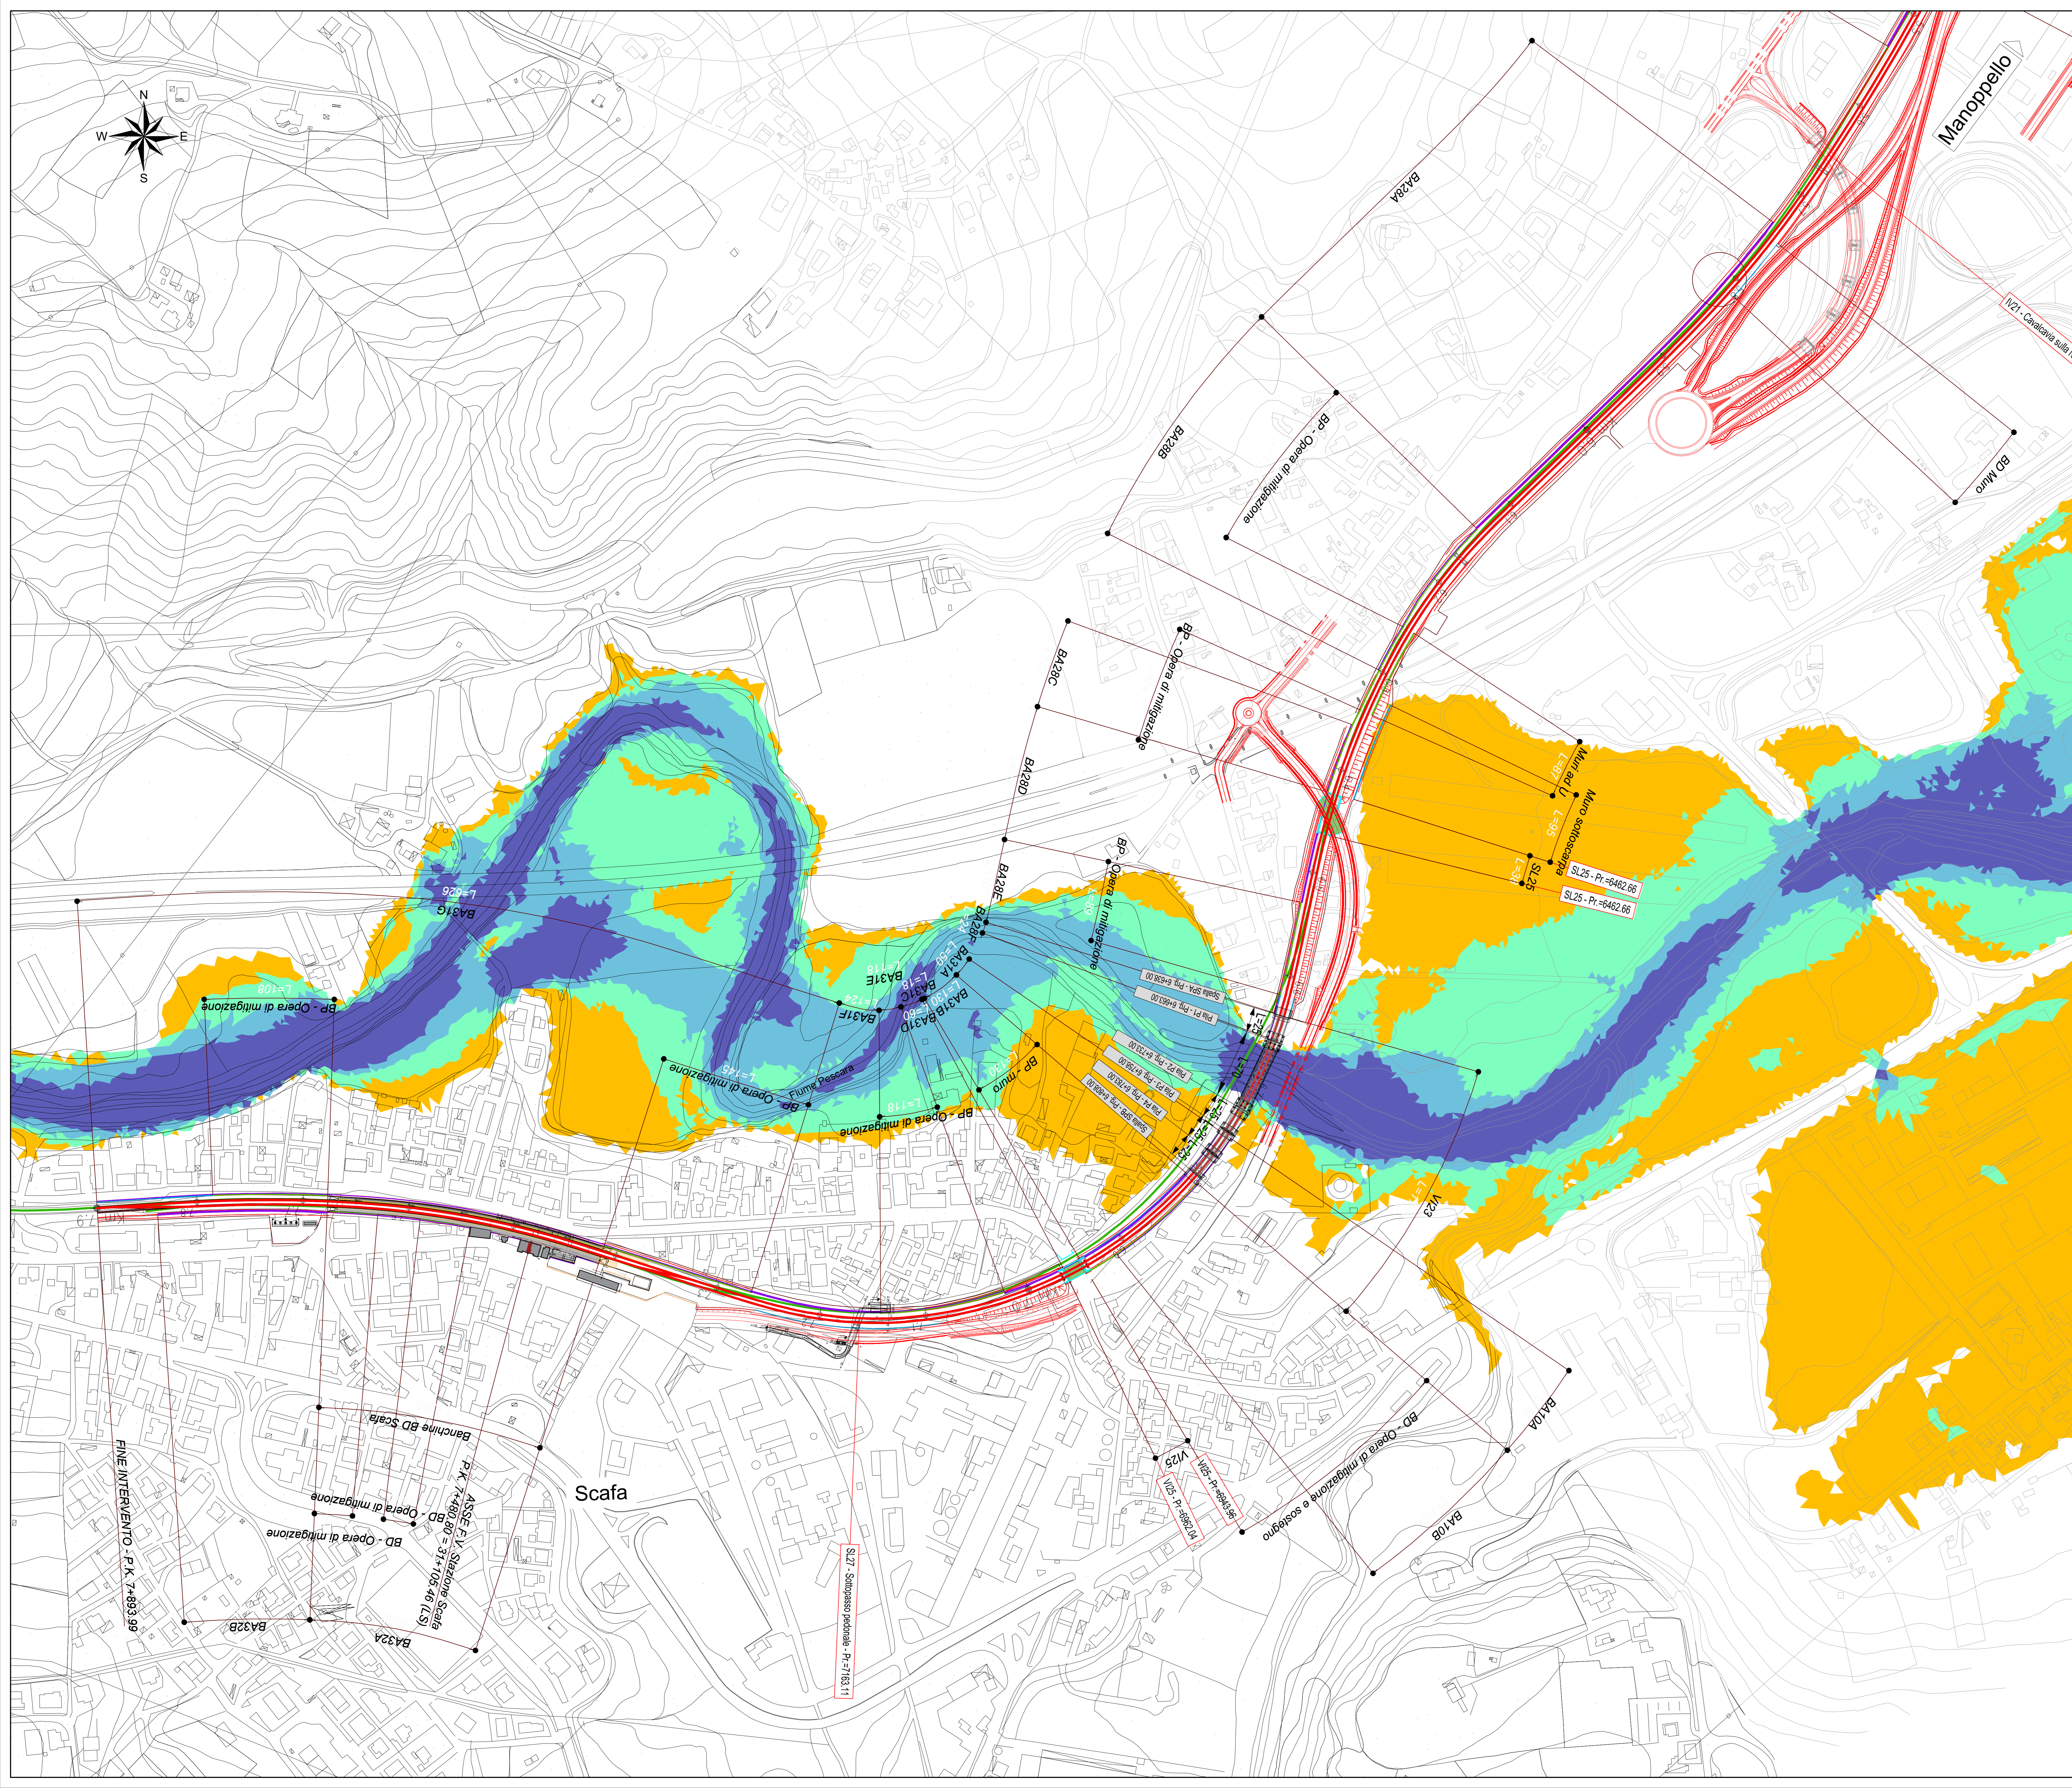


— tracciato FS di progetto (comprese opere accessorie)
 — linea ferroviaria esistente

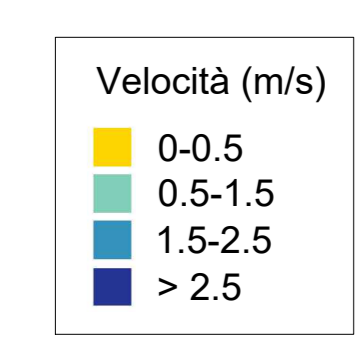

COMMITTENTE:

PROGETTAZIONE:

DIREZIONE TECNICA
 S.O. OPERE CIVILI

PROGETTO DI FATTIBILITA' TECNICA ECONOMICA

VELOCIZZAZIONE DELLA LINEA ROMA - PESCARA
 RADDOPPIO FERROVIARIO TRATTA SCAFA - MANOPPELLO
 (LOTTO 2)

IDROLOGIA E IDRAULICA
 Planimetria valori di velocità Fiume Pescara - Modello 2D - post operam - Tr 200 anni - Tav. 1 di 2

SCALA :
 1:2000

COMMESSA LOTTO FASE ENTE TIPO DOC. OPERA/DISCIPLINA PROGR. REV.

IA97 00 R 09 P6 100002 013 A

Revis.	Descrizione	Redatto	Data	Verificato	Data	Approvato	Data	Autorizzato	Data
A	Emissione definitiva	C. Cesari	Agosto 2021	F. Cubas	Agosto 2021	T. Paoletti	Agosto 2021		Agosto 2021