


Protezione pila in massi sciolti  
D<sub>50</sub>= 0.5 m  
(area 680 mq)

Sezione A-A sistemazione idraulica (scala 1:200)

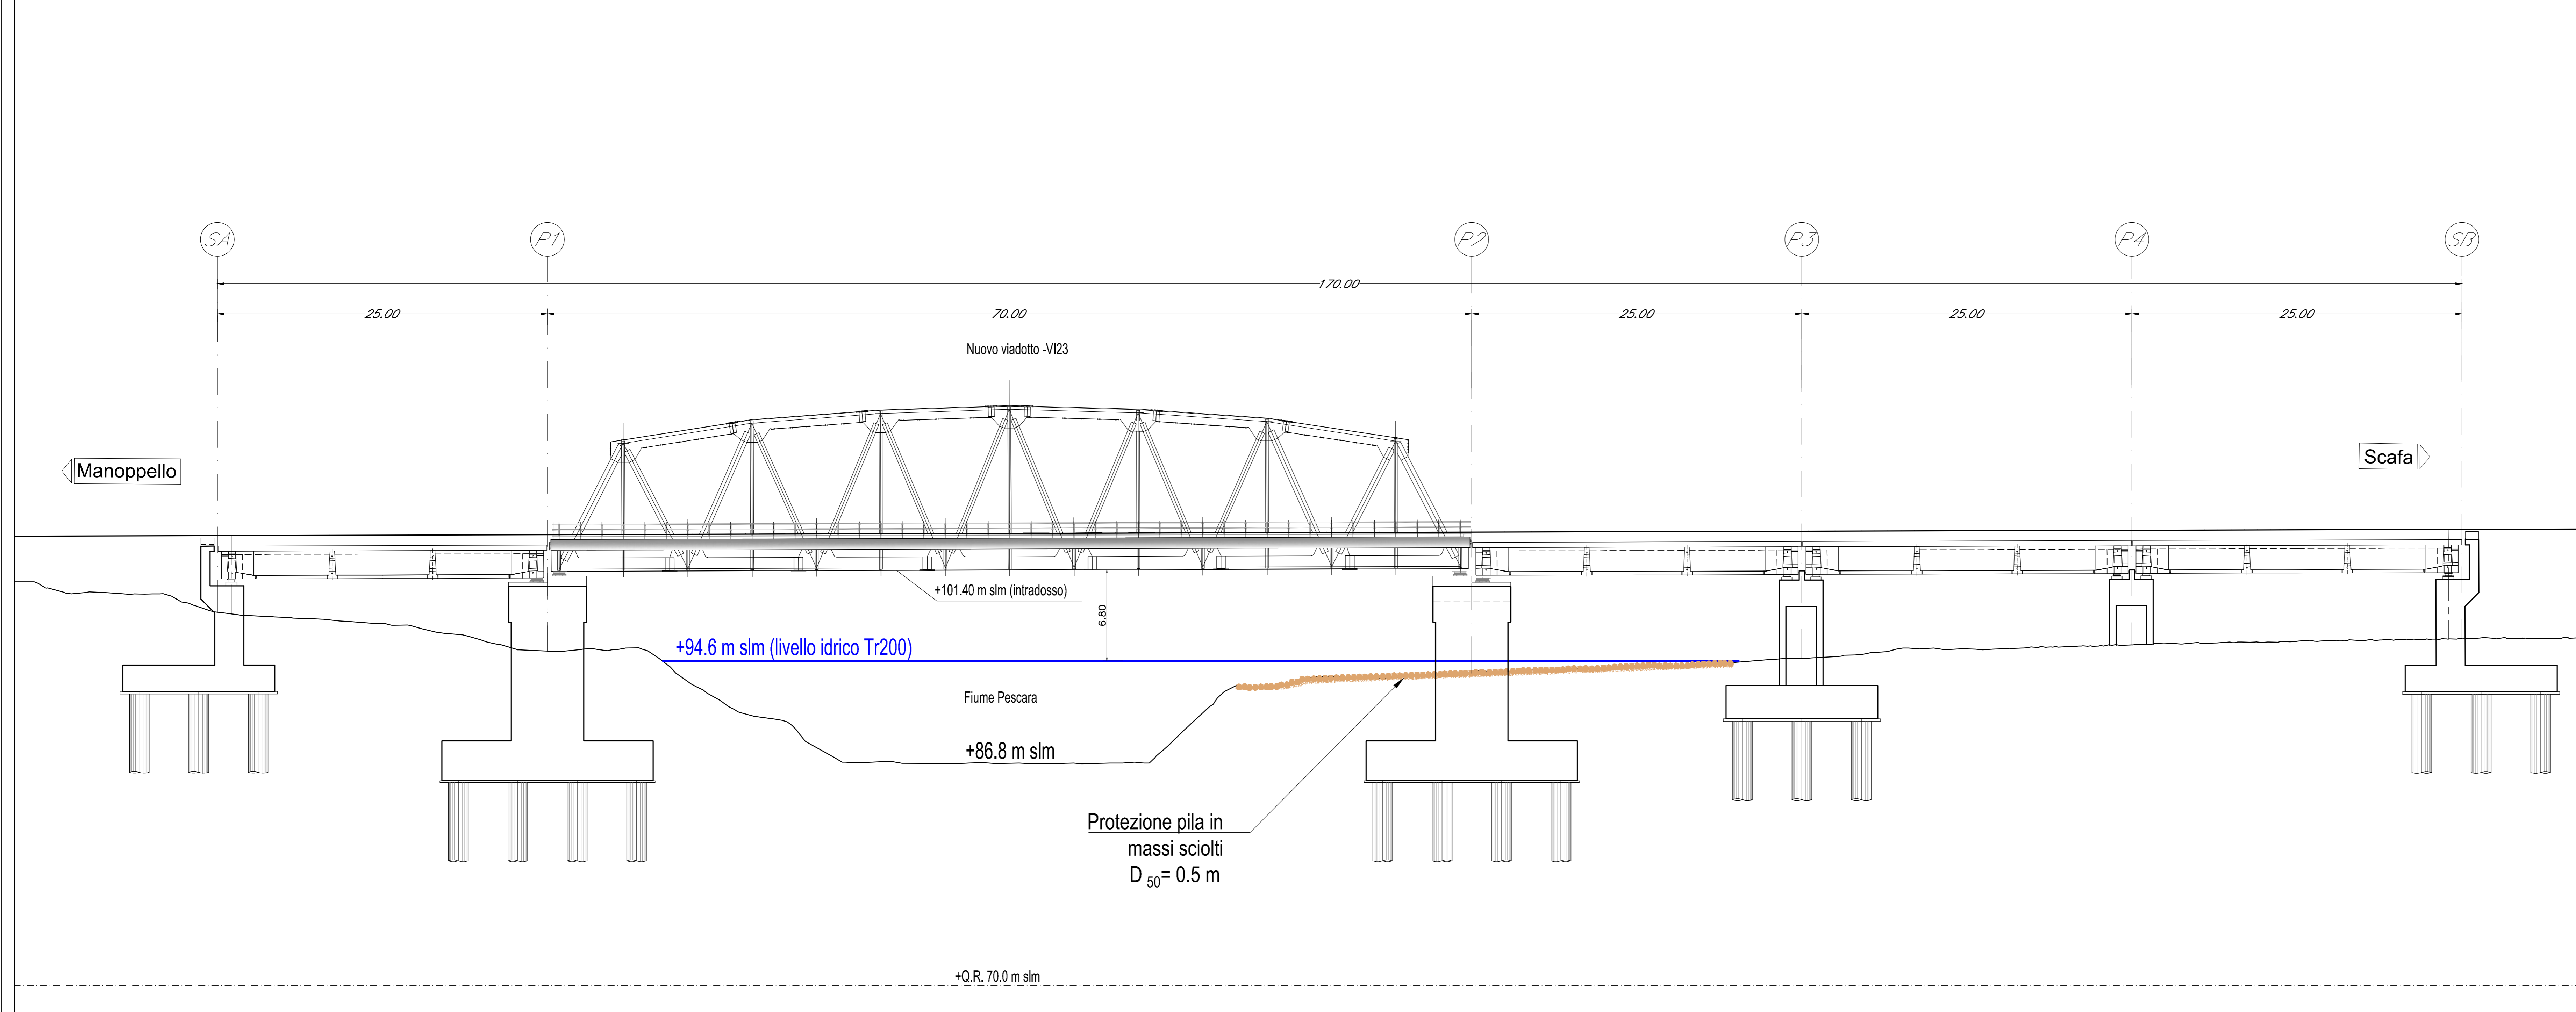

COMMITTENTE: **RFI**  
**GRUPPO FERROVIE DELLO STATO ITALIANE**

PROGETTAZIONE: **ITALFER**  
**GRUPPO FERROVIE DELLO STATO ITALIANE**

DIREZIONE TECNICA  
 S.O. OPERE CIVILI

PROGETTO FATTIBILITA' TECNICA ECONOMICA

VELOCIZZAZIONE DELLA LINEA ROMA - PESCARA  
 RADDOPPIO FERROVIARIO TRATTA SCAFA - MANOPPELLO  
 (LOTTO 2)

IDROLOGIA E IDRAULICA  
 Planimetria sistemazione idraulica - Fiume Pescara - Pianta e sezioni - Tav. 1 di 2

SCALA: varie

COMMESSA	LOTTO	FASE	ENTE	TIPO DOC.	OPERADISCIPLINA	PROGR.	REV.
IA97	00	R	09	PZ	100002	001	A

Revis.	Descrizione	Redatto	Data	Verificato	Data	Approvato	Data	Autorizzato	Data
A	Emissione definitiva	C. Caselli	agosto 2021	F. Cabes	agosto 2021	T. Paoletti	agosto 2021	A. Valzani	agosto 2021

File: IA9700R09P2100002001A.dwg n. Elab.: 7-27