


Sezione A-A sistemazione idraulica (scala 1:200)

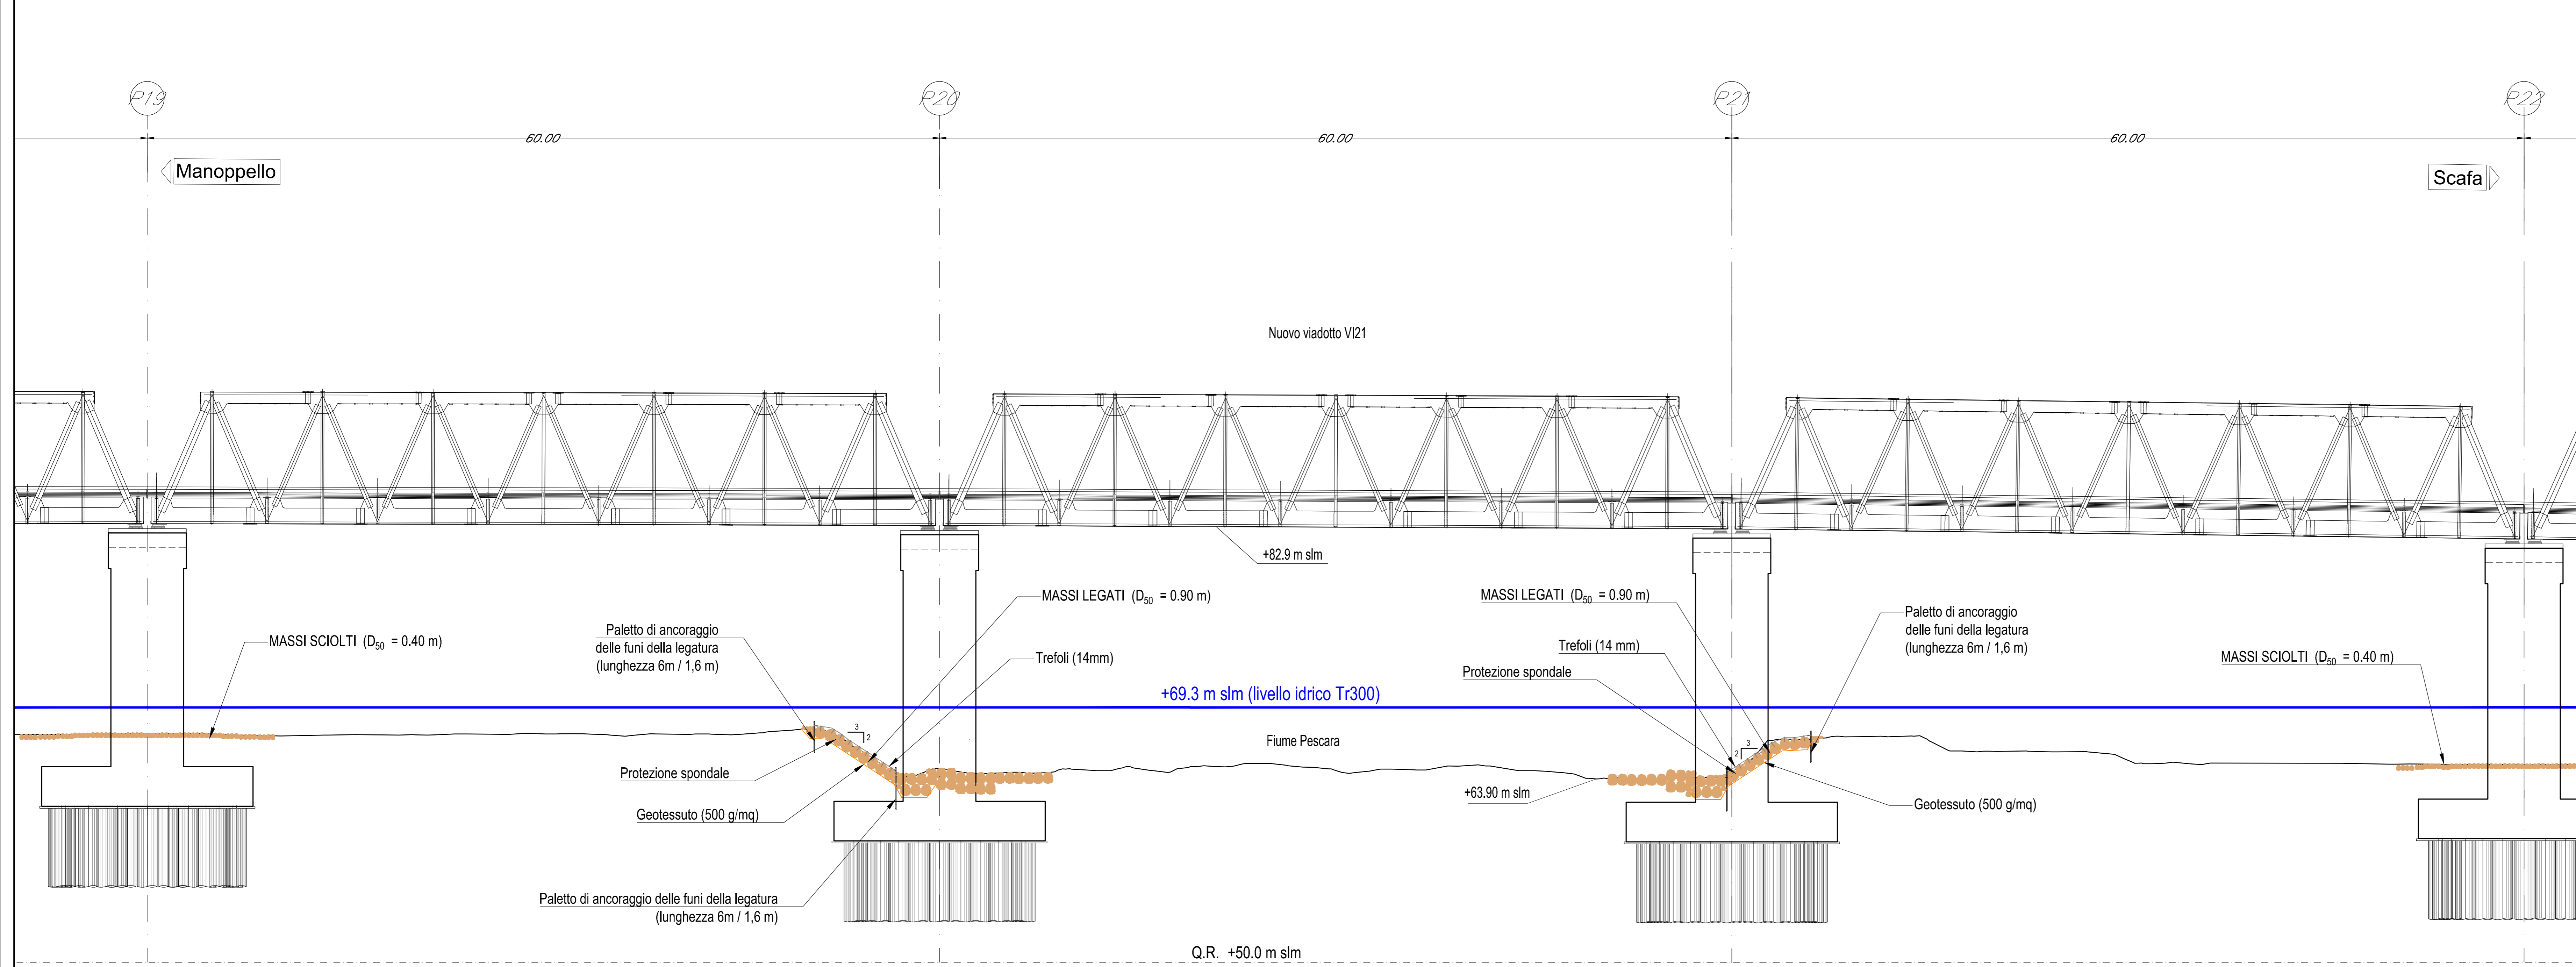

COMMITTENTE:

 RFI
 RETE FERROVIARIA ITALIANA
 GRUPPO FERROVIE DELLO STATO ITALIANE

PROGETTAZIONE:

 ITALFERR
 GRUPPO FERROVIE DELLO STATO ITALIANE

DIREZIONE TECNICA
 S.O. OPERE CIVILI

PROGETTO FATTIBILITA' TECNICA ECONOMICA

VELOCIZZAZIONE DELLA LINEA ROMA - PESCARA
 RADDOPPIO FERROVIARIO TRATTA SCAFA - MANOPPELLO
 (LOTTO 2)

IDROLOGIA E IDRAULICA
 Planimetria sistemazione idraulica - Fiume Pescara - Pianta e sezioni - Tav. 2 di 2

SCALA:
 varie

COMMESSA	LOTTO	FASE	ENTE	TIPO DOC.	OPERADISCIPLINA	PROGR.	REV.
IA97	00	R	09	PZ	ID0002	002	A

Revis.	Descrizione	Redatto	Data	Verificato	Data	Approvato	Data	Autorizzato	Data
A	Emissione definitiva	C. Cesari	agosto 2021	F. Cabani	agosto 2021	T. Paoletti	agosto 2021		Agosto 2021

File: IAS700R09PZID0002002A.dwg n. Elabor.: 7-28