
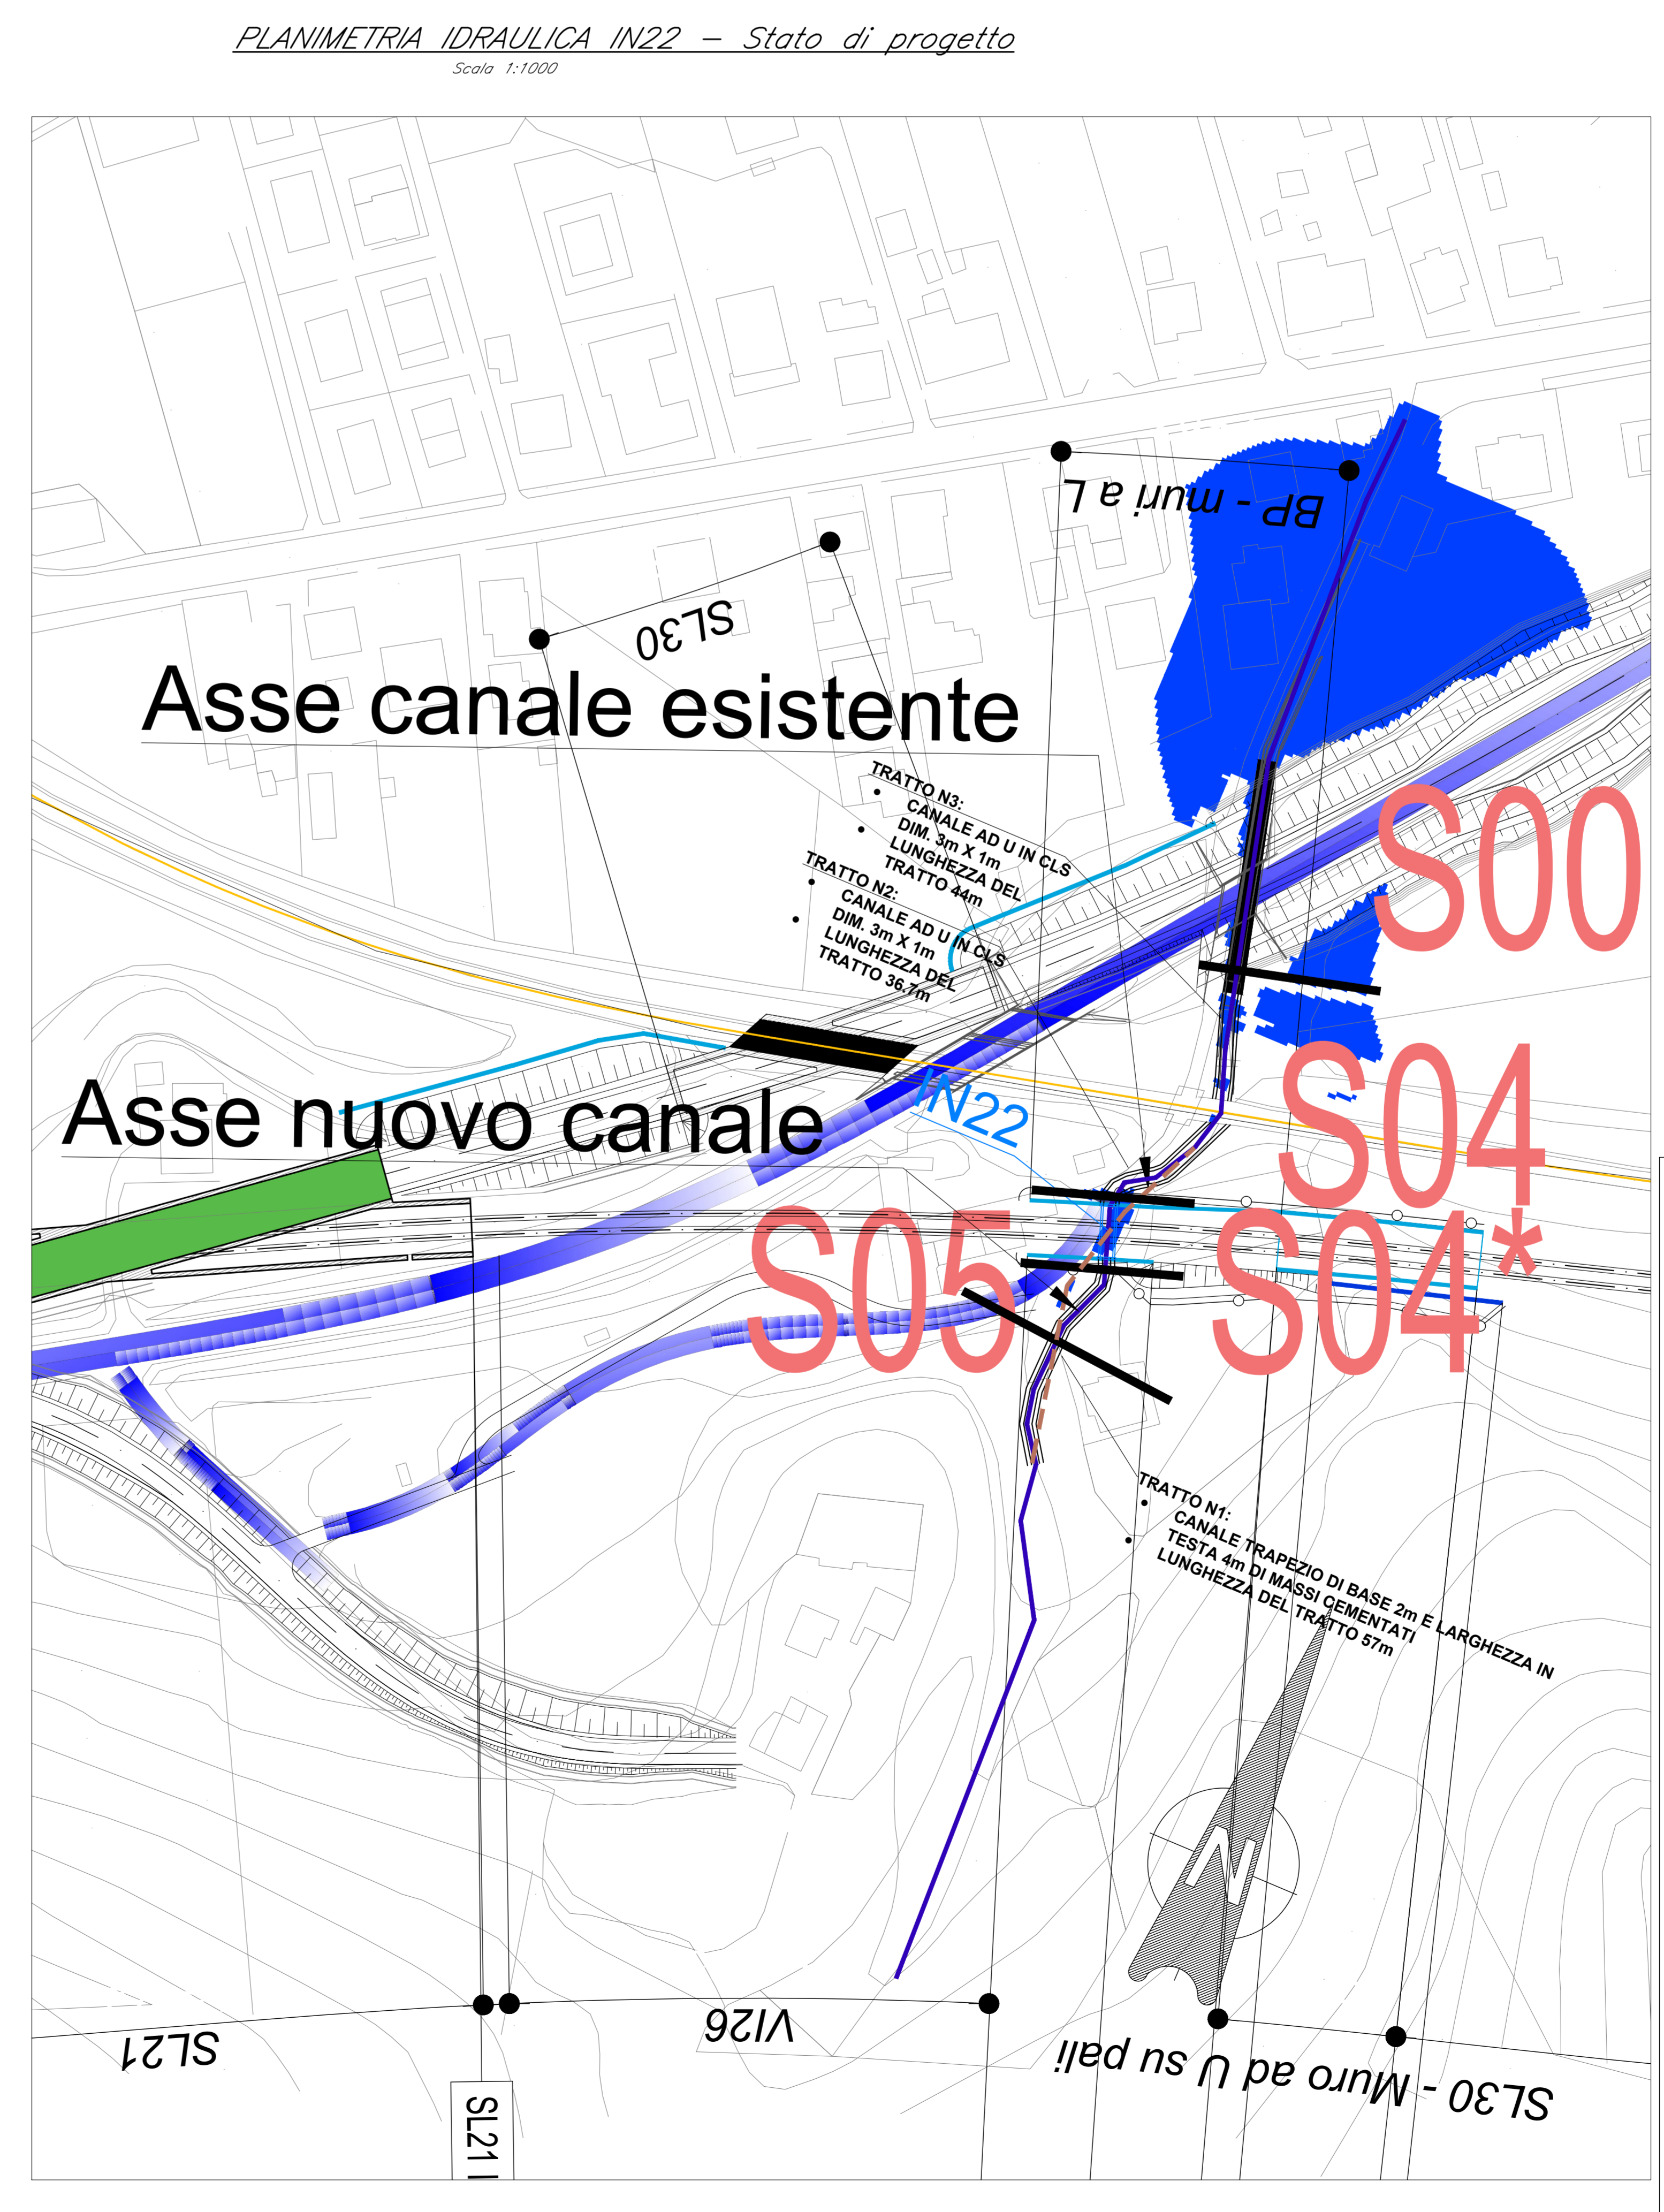
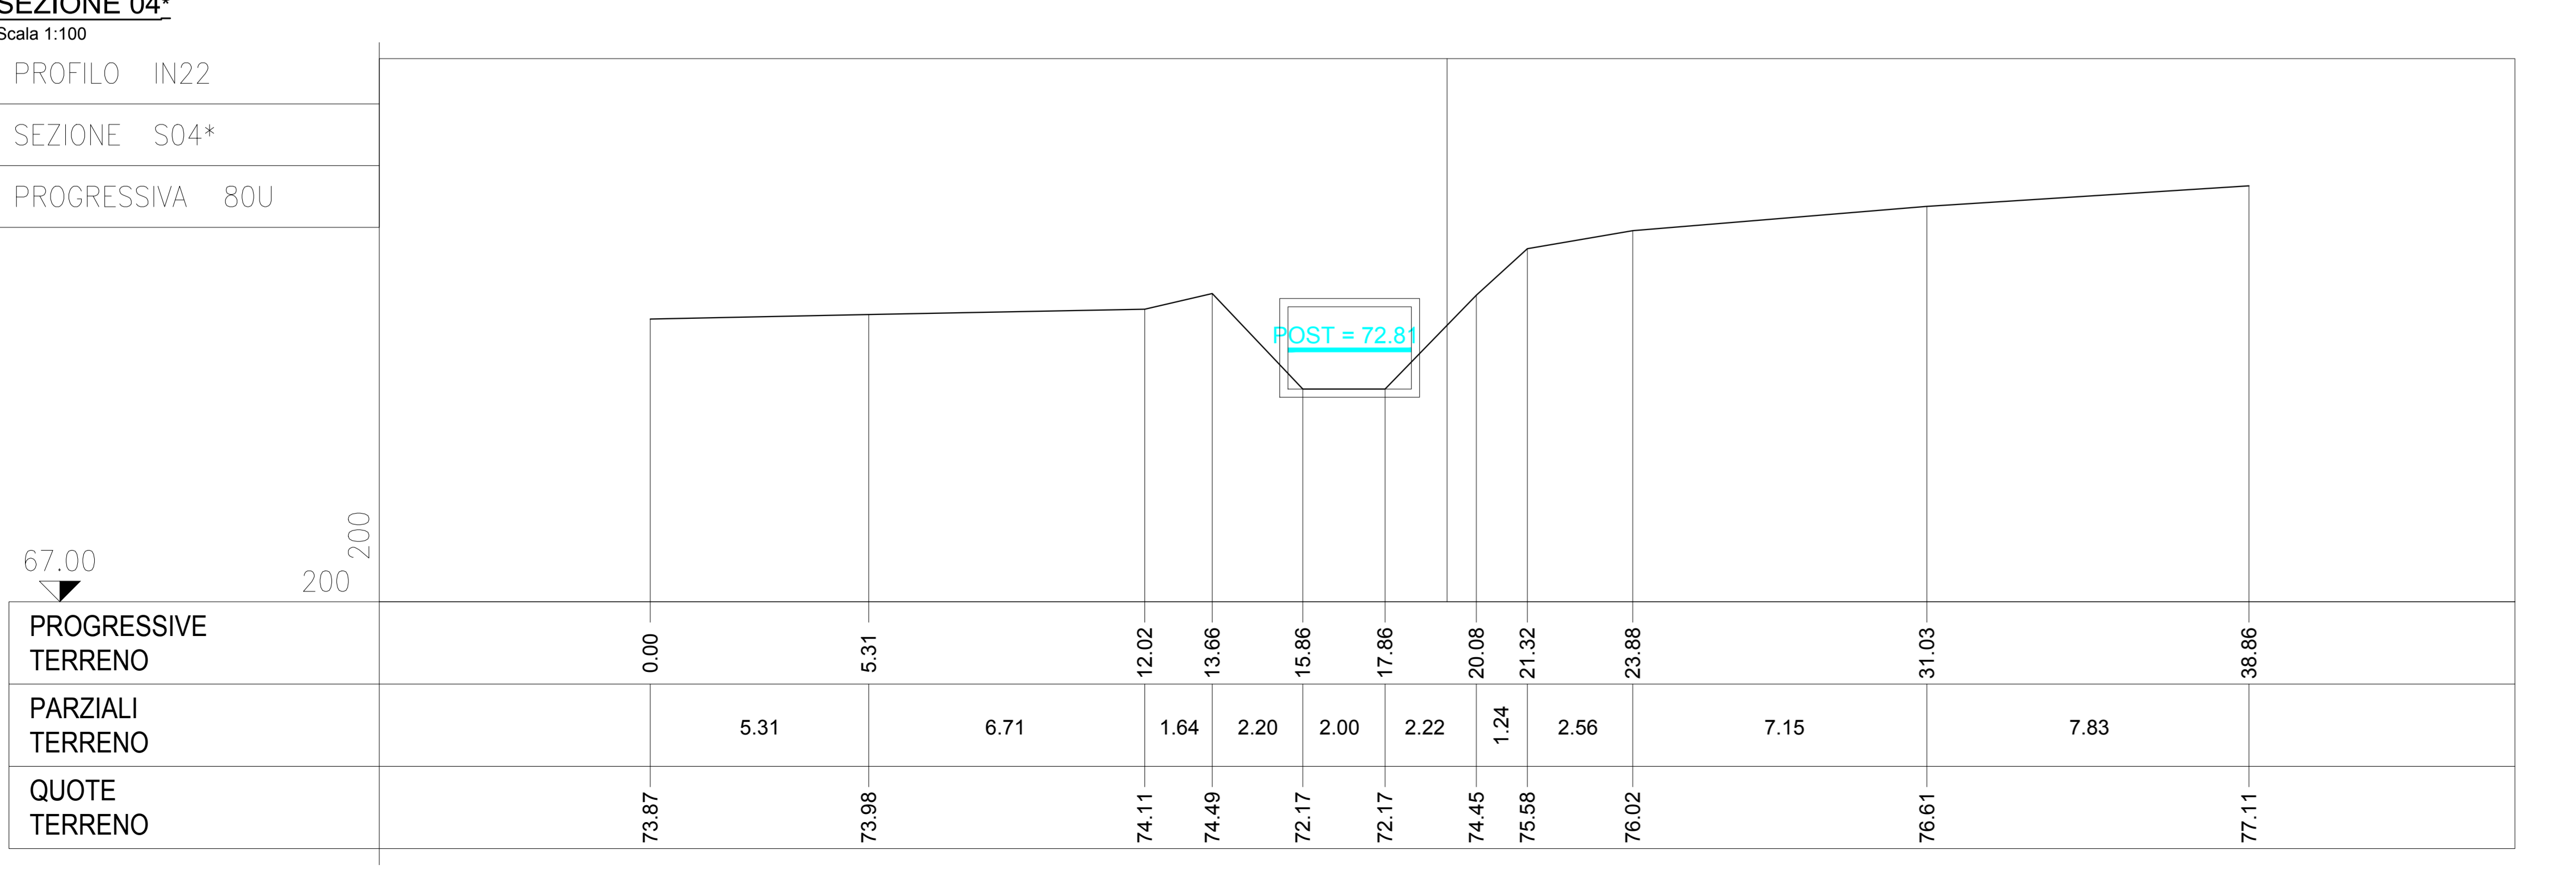
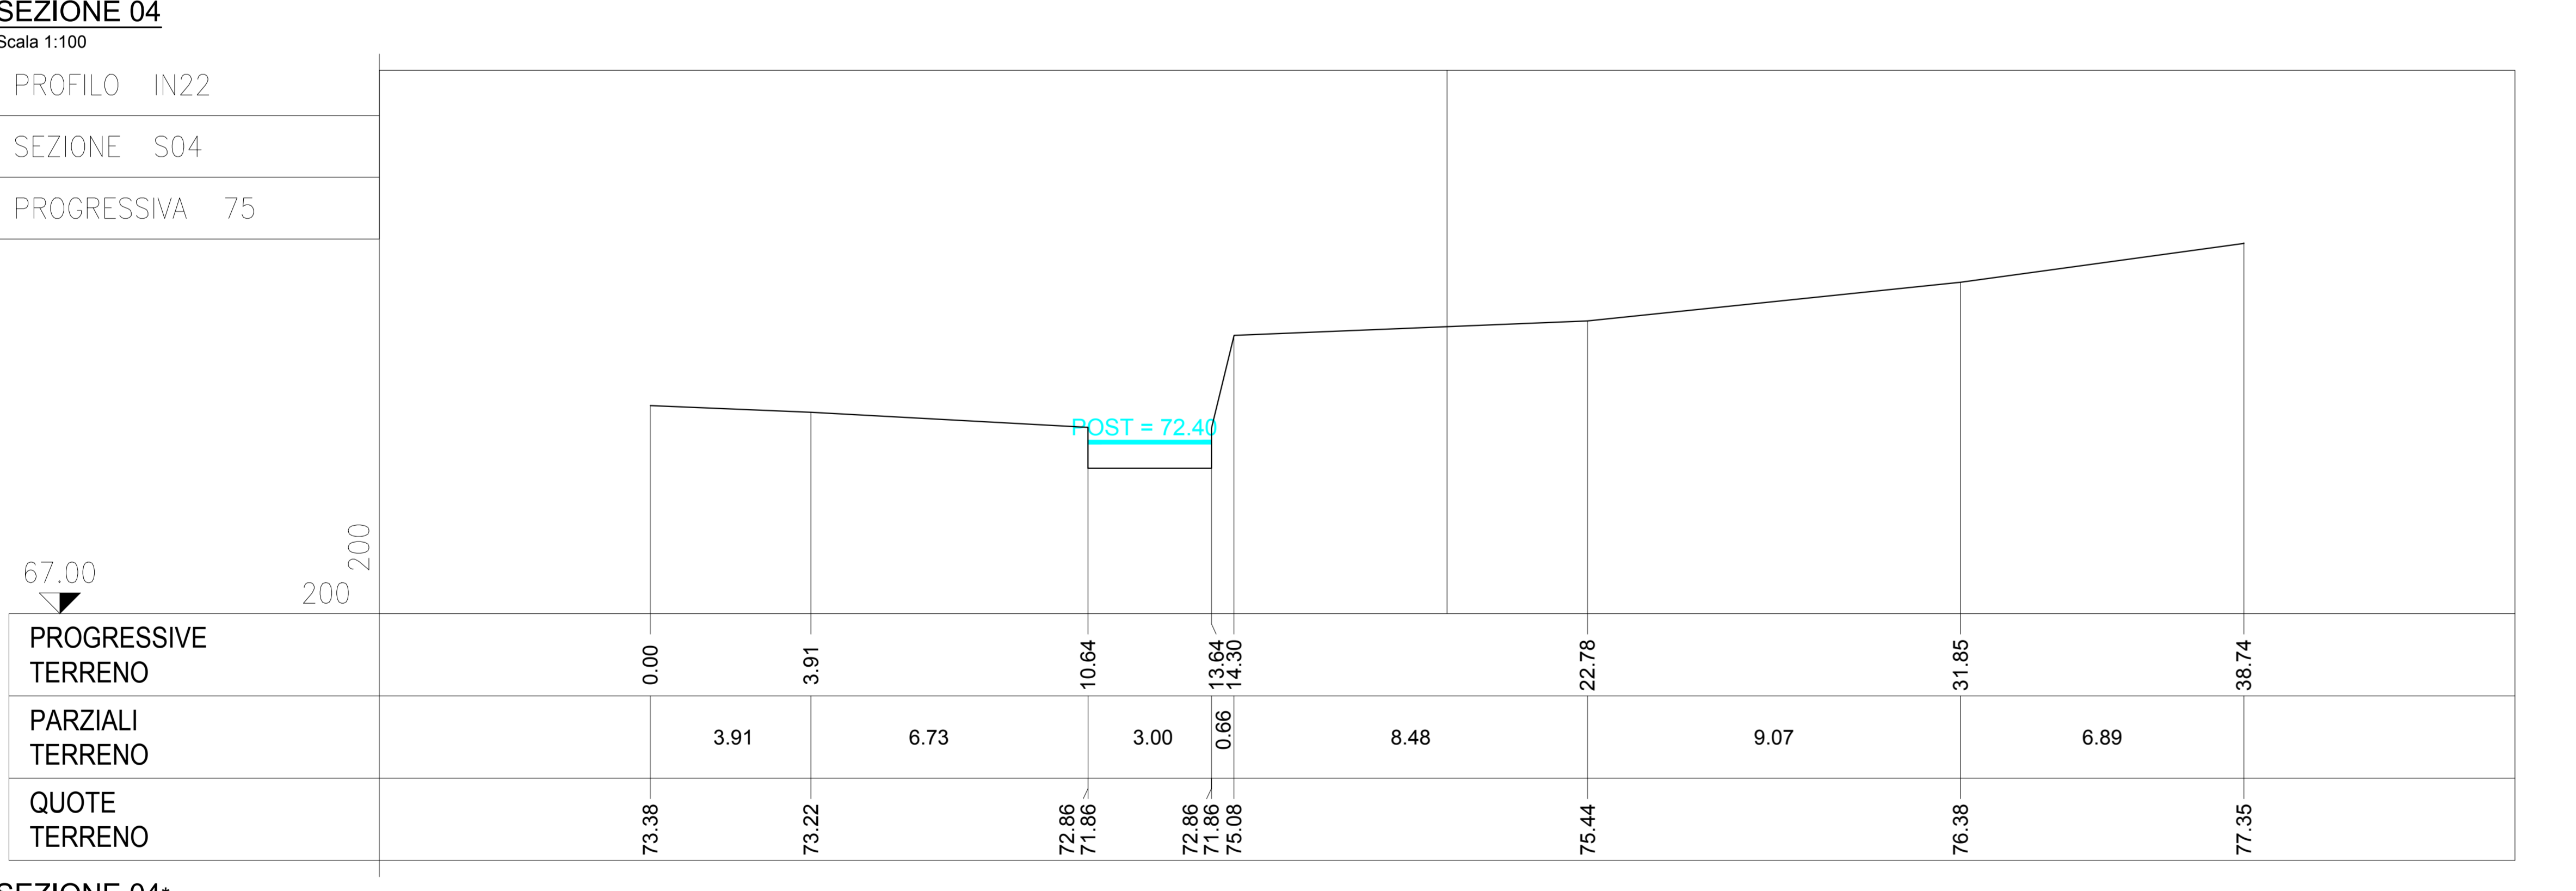


	(m³/s)	(m)	(m)	(m)	(m/s)	
S00	6.83	64.69	65.35	65.96	3.45	1.36
S04	6.83	71.86	72.40	73.3	4.21	1.83
S04*	6.83	72.17	72.81	73.45	3.54	---
S05	6.83	72.19	72.77	73.76	4.40	2.00

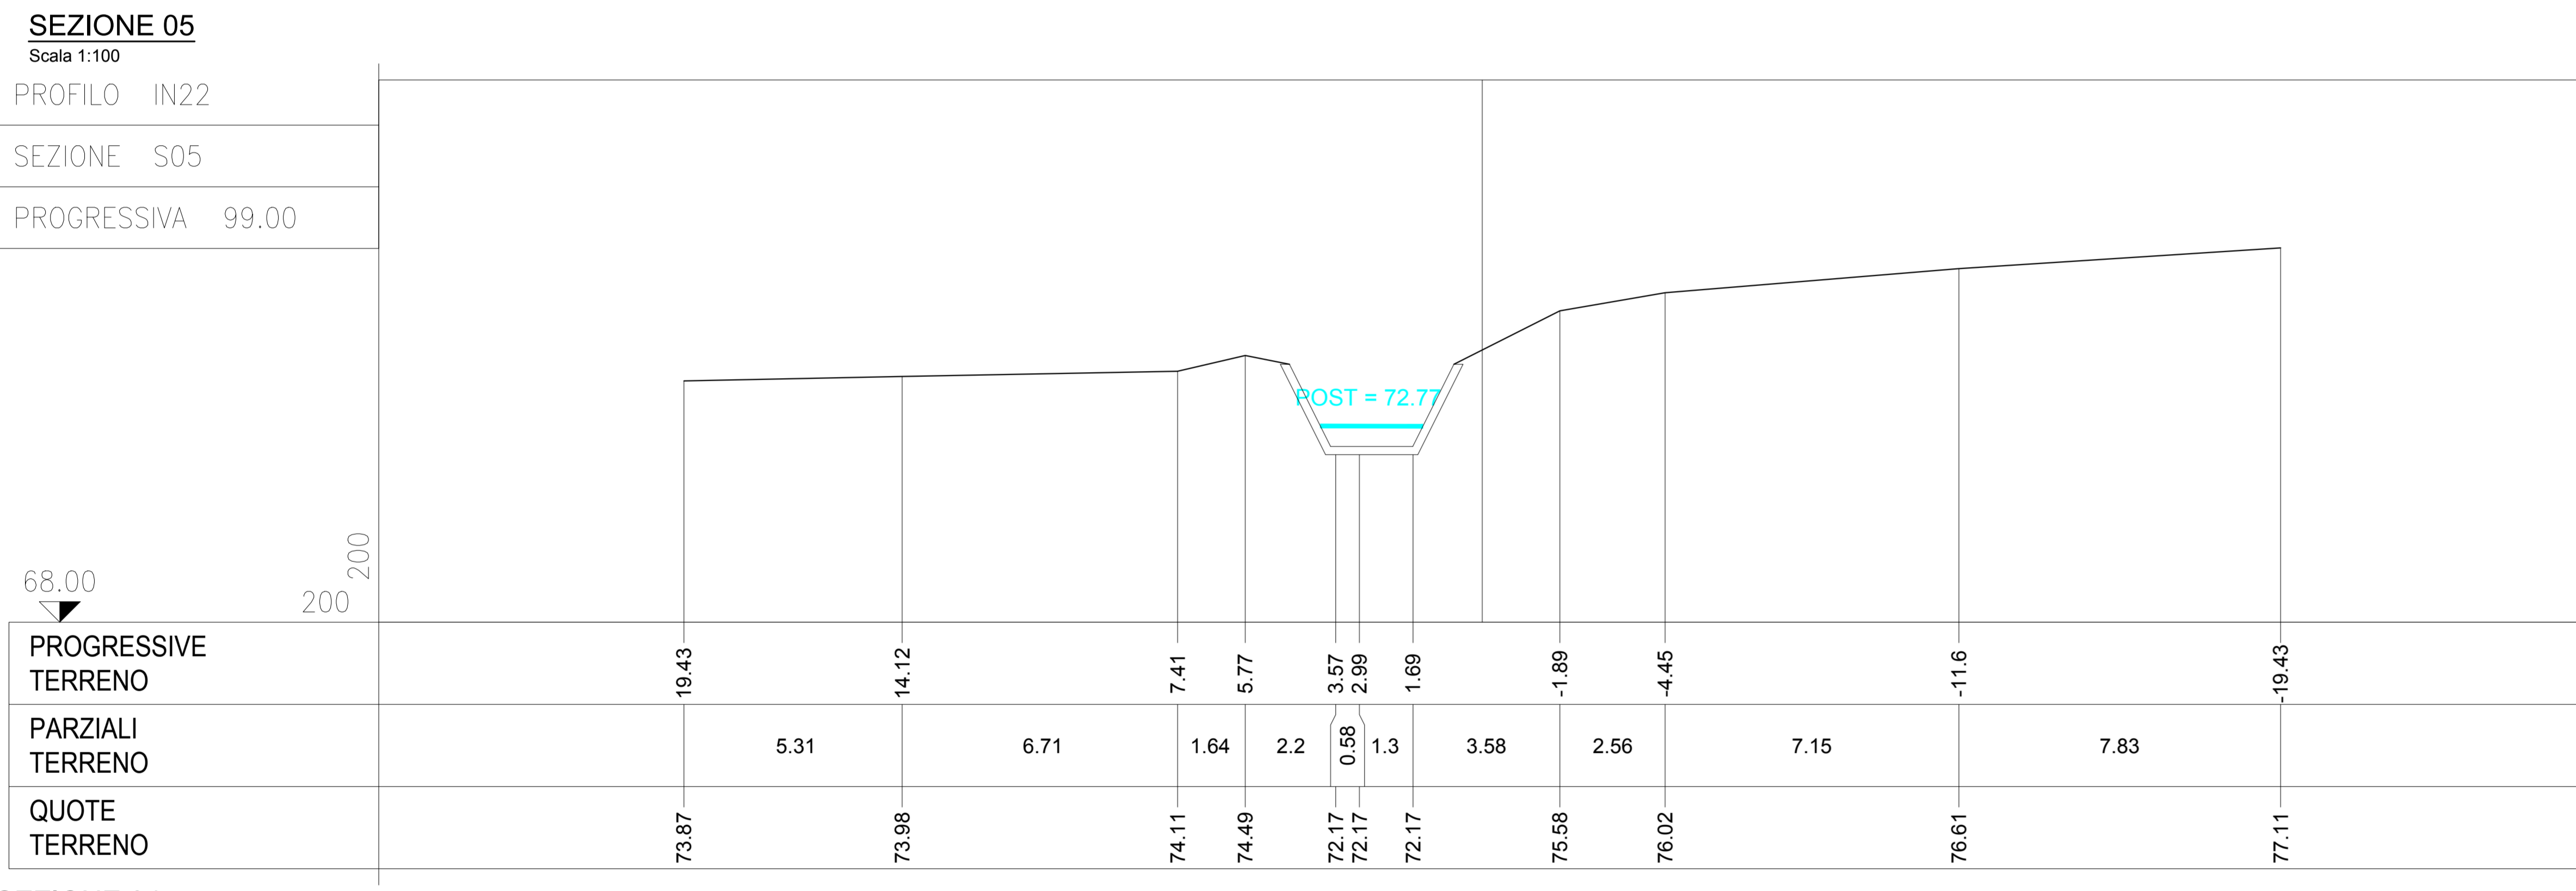

COMMITTENTE: **RFI** (R.F.E. - R.F.E. ITALIANA)

PROGETTAZIONE: **ITALFERR** (GRUPPO FERROVIE DELLO STATO ITALIANE)

**DIREZIONE TECNICA**  
S.O. PROGETTAZIONE INTEGRATA CENTRO

**PROGETTO DI FATTIBILITA' TECNICA ECONOMICA**

**VELOCIZZAZIONE DELLA LINEA ROMA - PESCARA**  
RADDOPPIO FERROVIARIO TRATTA SCAFA - MANOPPELLO (LOTTO 2)

**IDROLOGIA IDRAULICA**  
Sistemazione idraulica IN22 - Stato di progetto

SCALA: Variabile

COMMESSA LOTTO FASE ENTE TIPO DOC. OPERA/DISCIPLINA PROG. REV.

IA97 00 R 29 LZ IN220A 002 A

Revis.	Descrizione	Redatto	Data	Verificato	Data	Approvato	Data	Autorizzato	Data
A	Emissione definitiva	D. Foschi	Agosto 2021	C. Vercelli	Agosto 2021	F. Pratesi	Agosto 2021	F. Arduini	Agosto 2021

File: I:\P10\PROG\IN22\02\000000.dwg n. Elab.: 7-36