
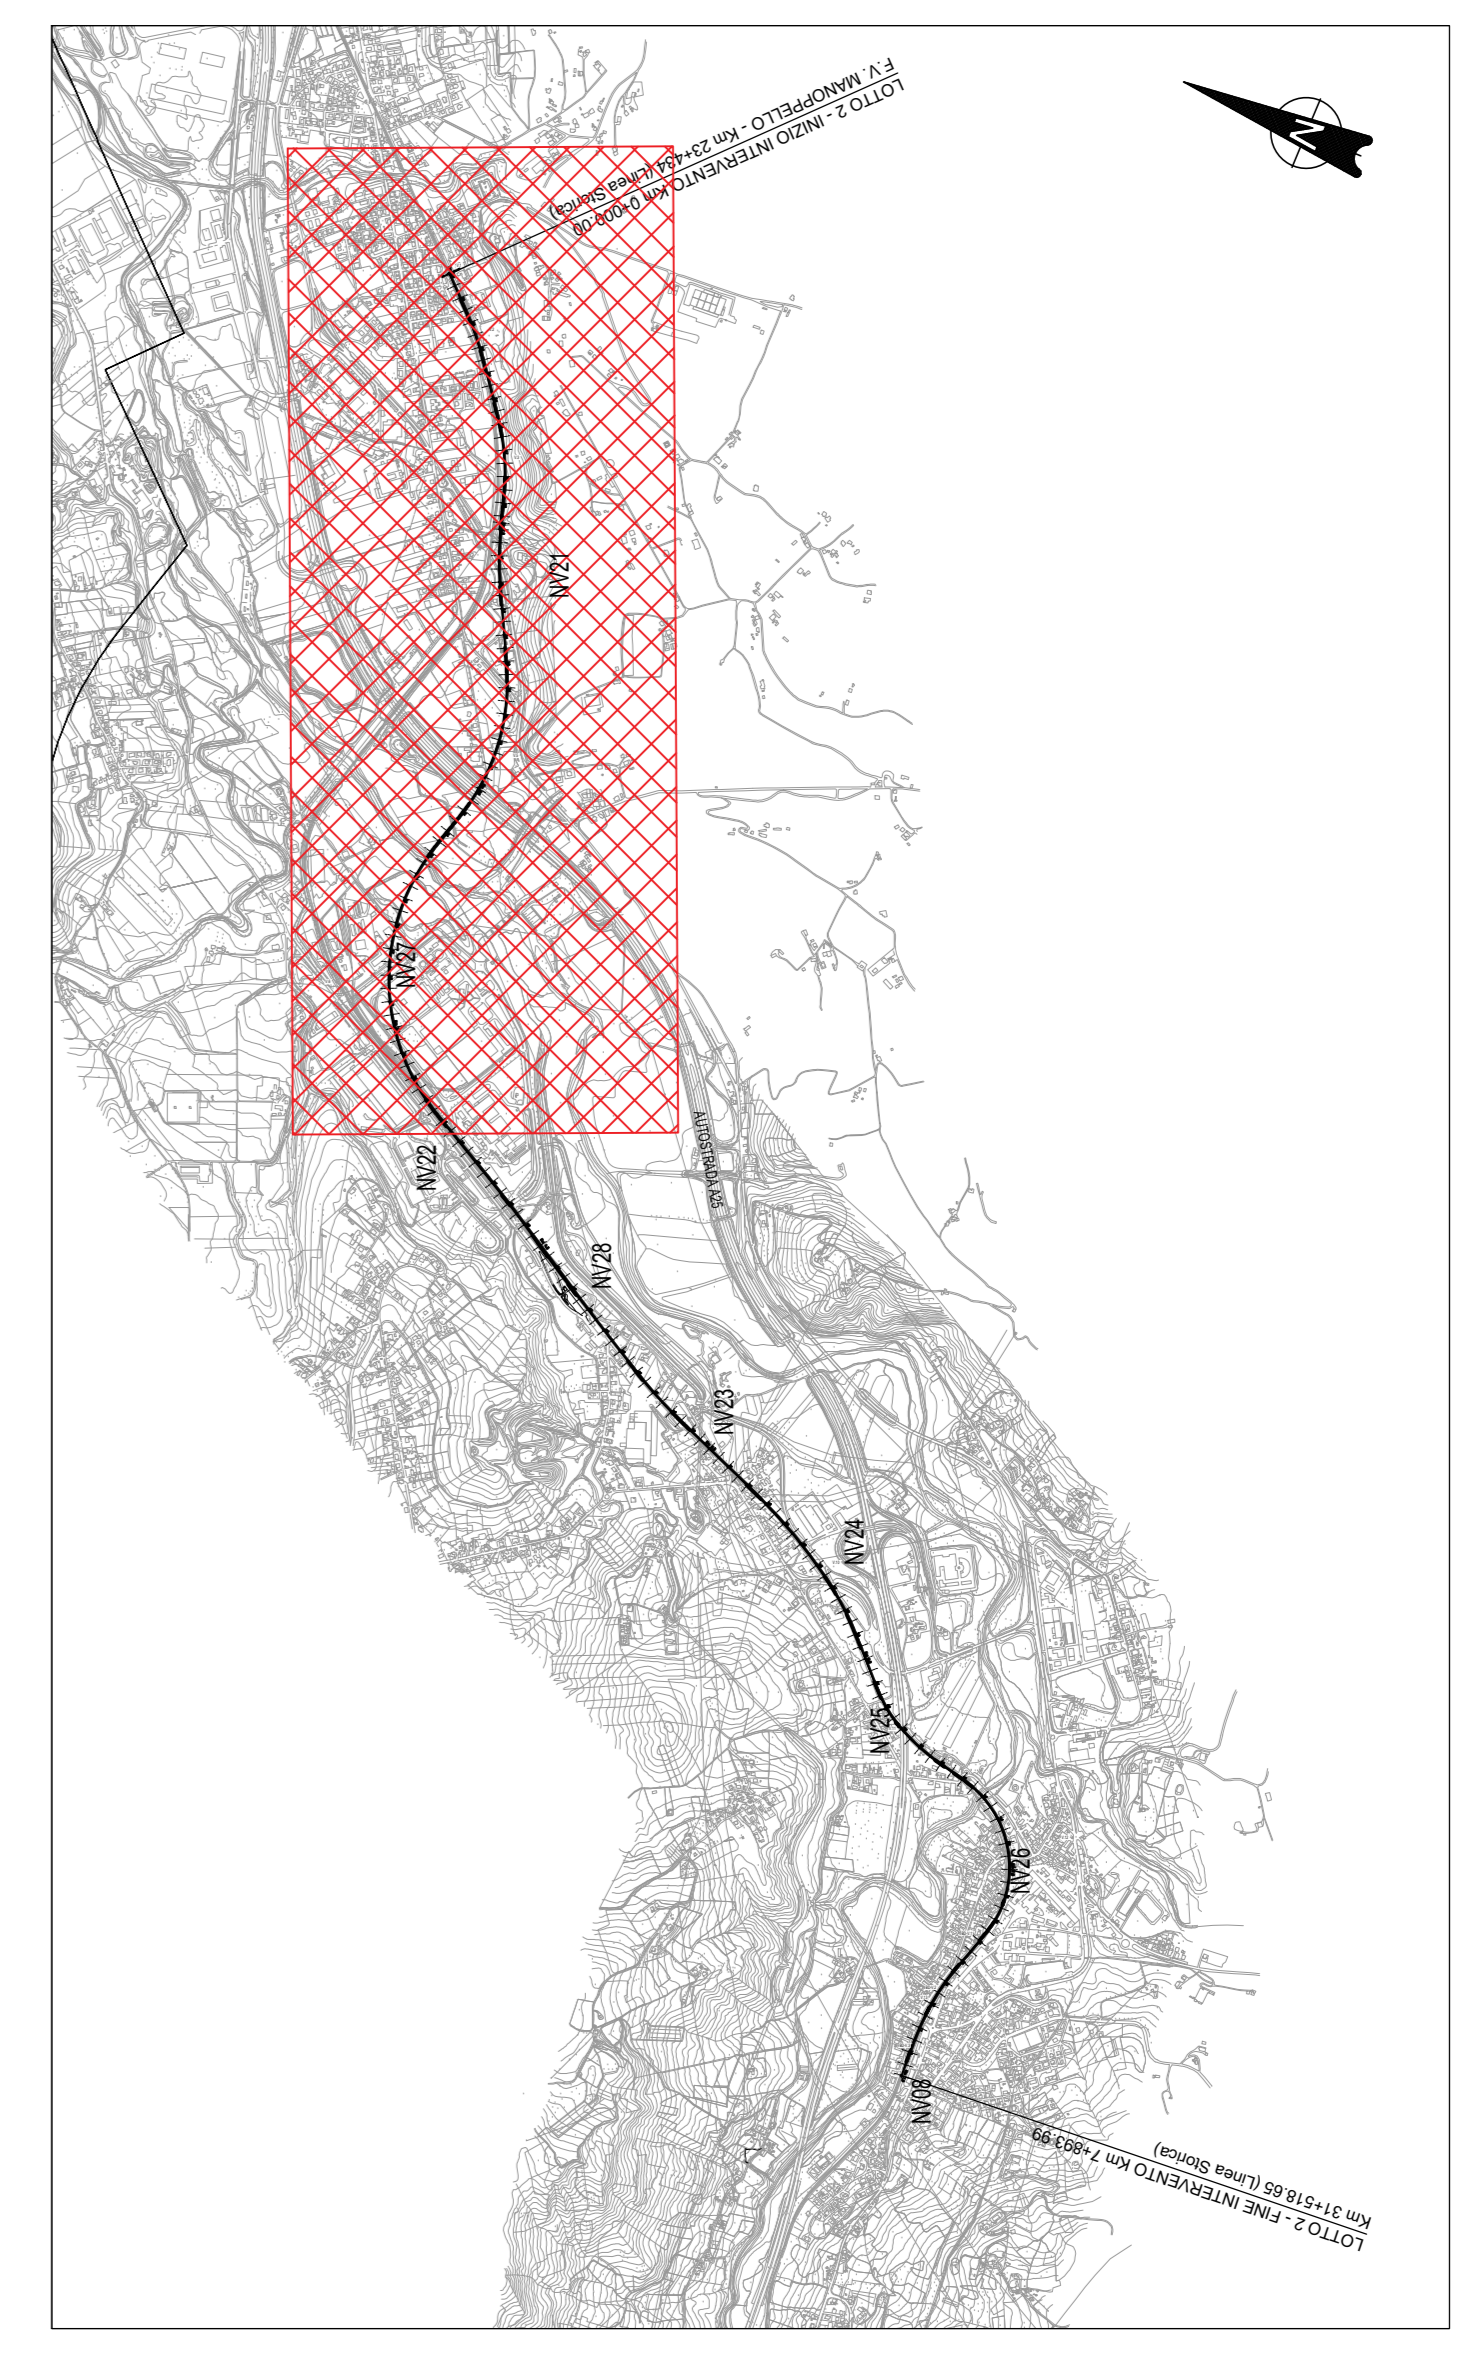


**PLANIMETRIA IDRAULICA**  
Scala 1:5000

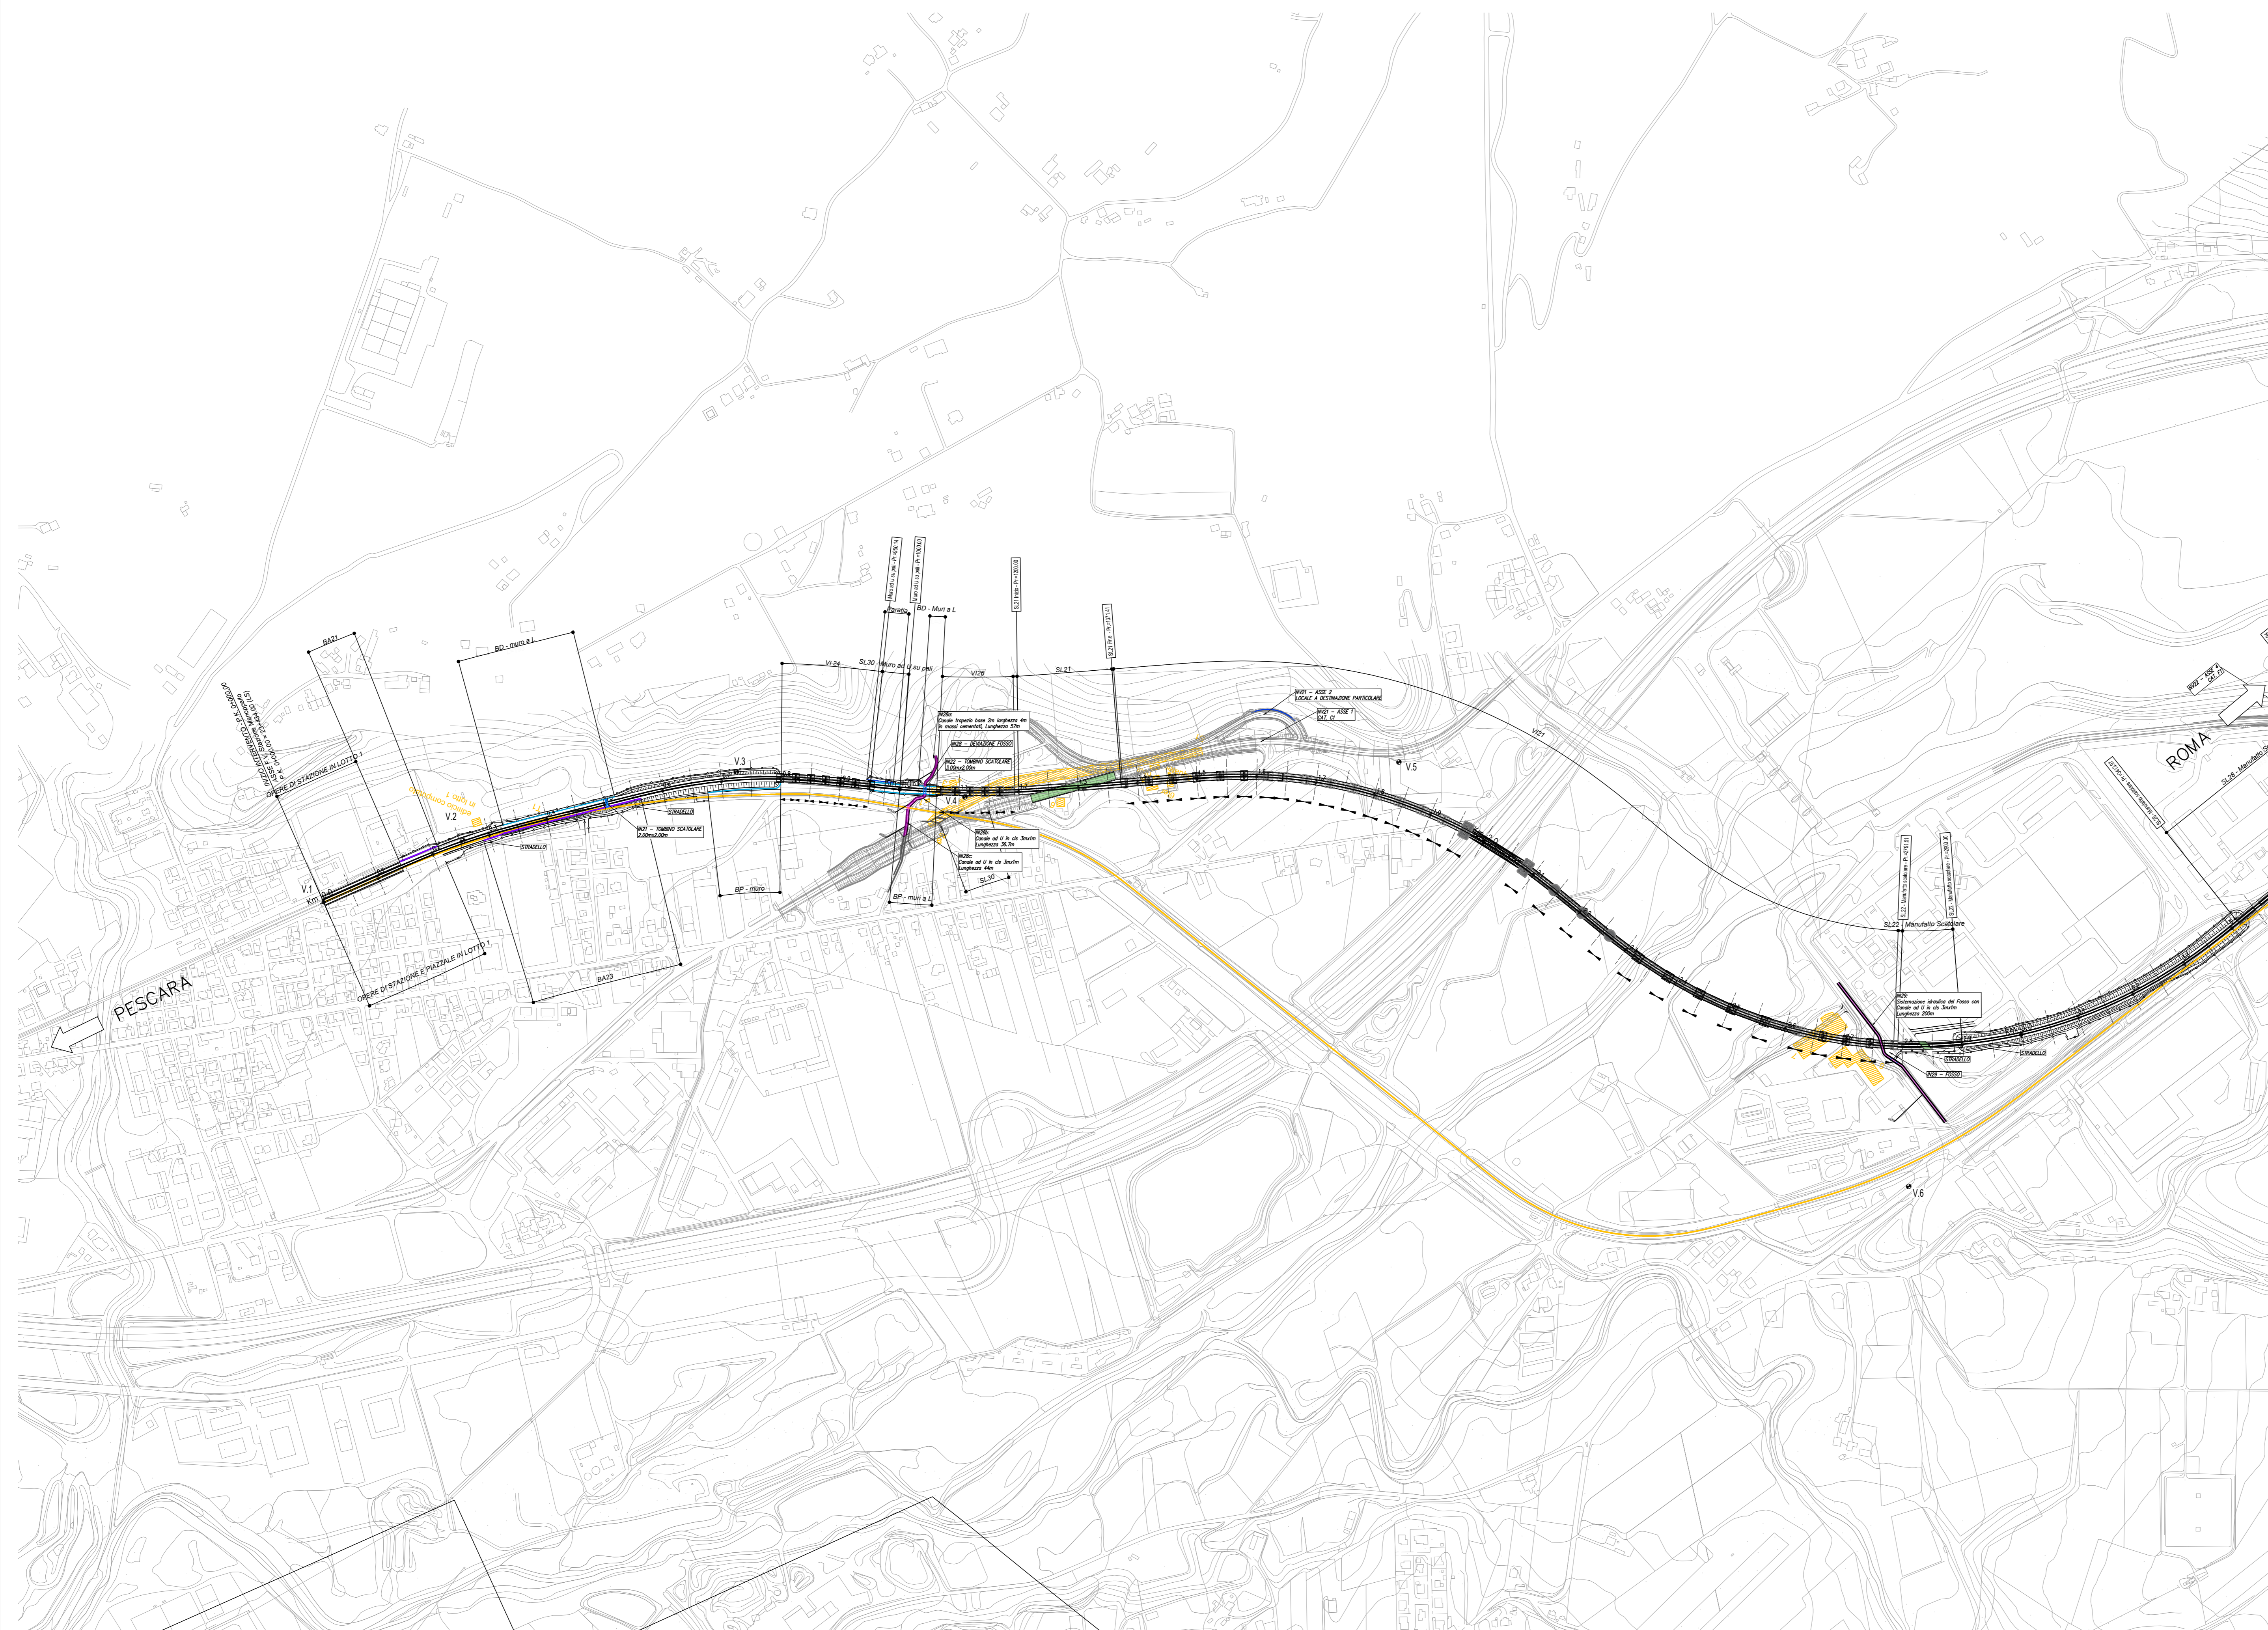

COMMITTENTE:  
  
**RFI**  
 RETE FERROVIARIA ITALIANA  
 GRUPPO FERROVIE DELLO STATO ITALIANE

PROGETTAZIONE:  
  
**ITALFERR**  
 GRUPPO FERROVIE DELLO STATO ITALIANE

**DIREZIONE TECNICA**  
**S.O. PROGETTAZIONE INTEGRATA CENTRO**  
**PROGETTO DI FATTIBILITA' TECNICA ECONOMICA**

**VELOCIZZAZIONE DELLA LINEA ROMA - PESCARA**  
**RADDOPPIO FERROVIARIO TRATTA SCAFA - MANOPPELLO**  
**(LOTTO 2)**

**IDROLOGIA - IDRAULICA**  
 Planimetria sistemazione idraulica - Tav. 1 di 3

SCALA:  
 1:5000

COMMESSA	LOTTO	FASE	ENTE	TIPO DOC.	OPERA/DISCIPLINA	PROGR.	REV.
IA97	00	R	29	P5	ID0002	001	B

Revis.	Descrizione	Redatto	Data	Verificato	Data	Approvato	Data	Autorizzato	Data
A	Emissione definitiva	D.Fodde	Agosto 2021	C.Vinchi	Agosto 2021	T.Paoletti	Agosto 2021	F.Arduni	Novembre 2021
B	Rev. a seguito richieste RFI	D.Fodde	Nov 2021	C.Vinchi	Nov 2021	T.Paoletti	Nov 2021		