



**PLANIMETRIA IDRAULICA**

Scala 1:5000

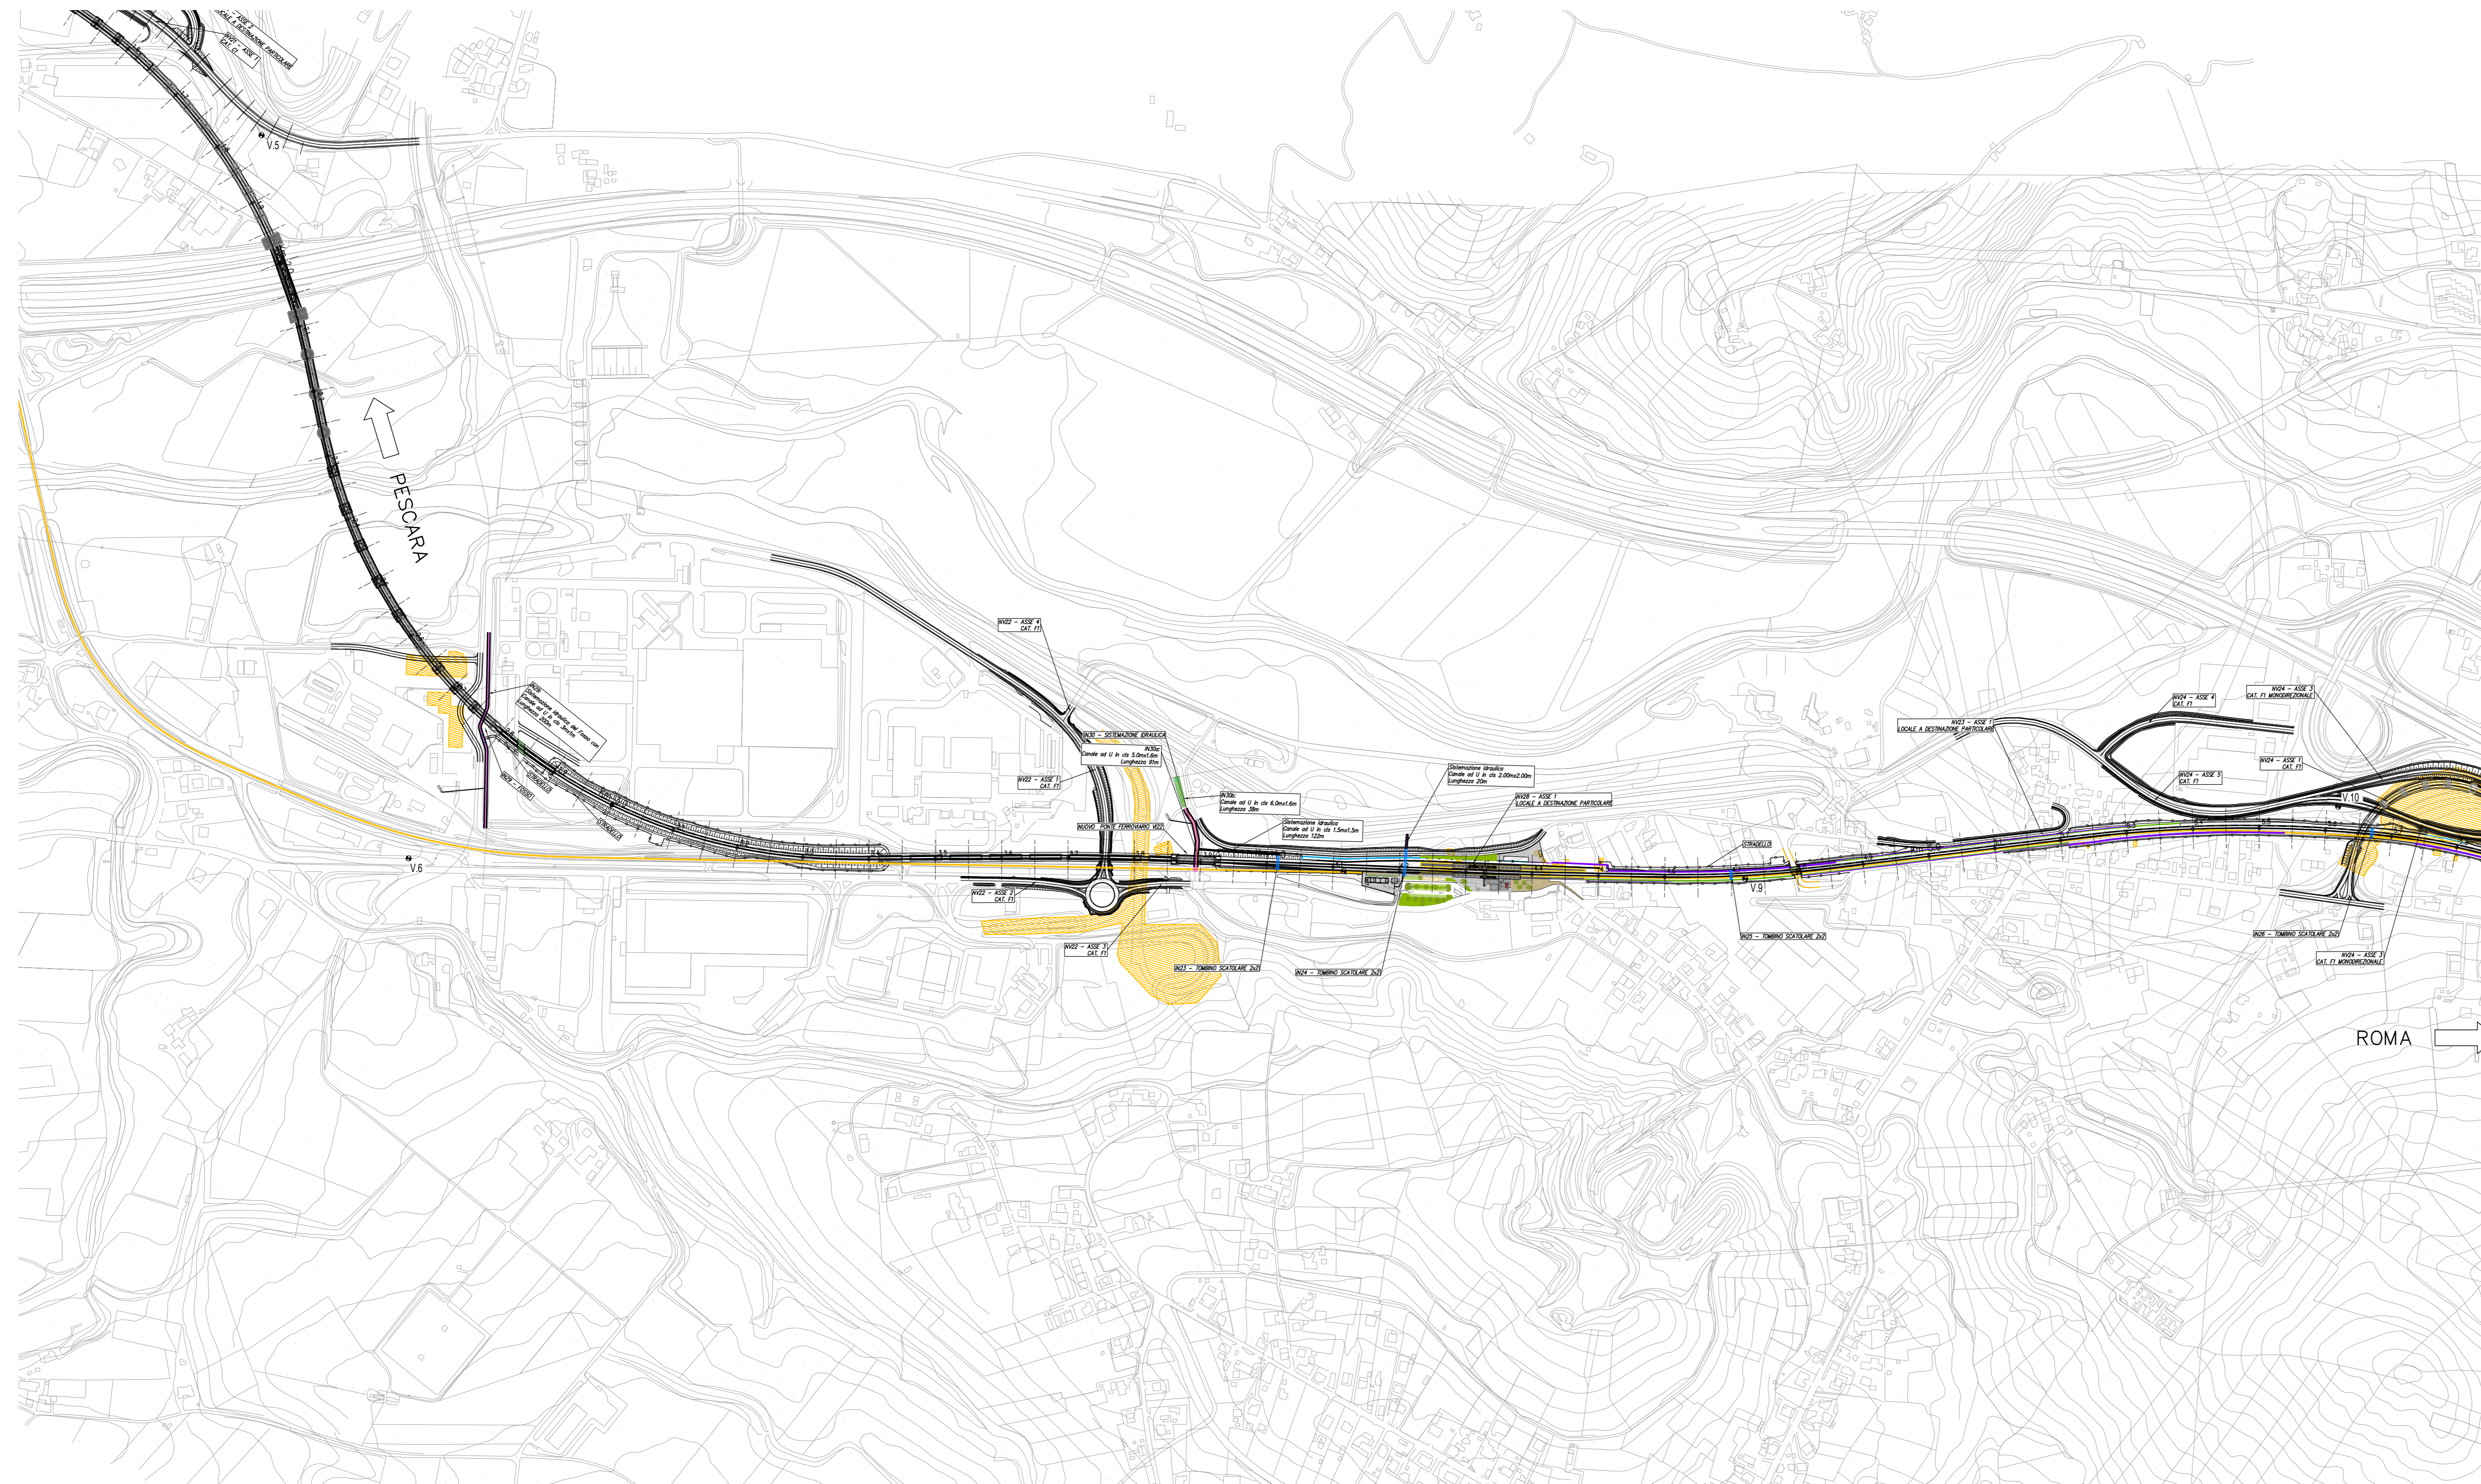


**KEY-PLAN**

Scala 1:25.000

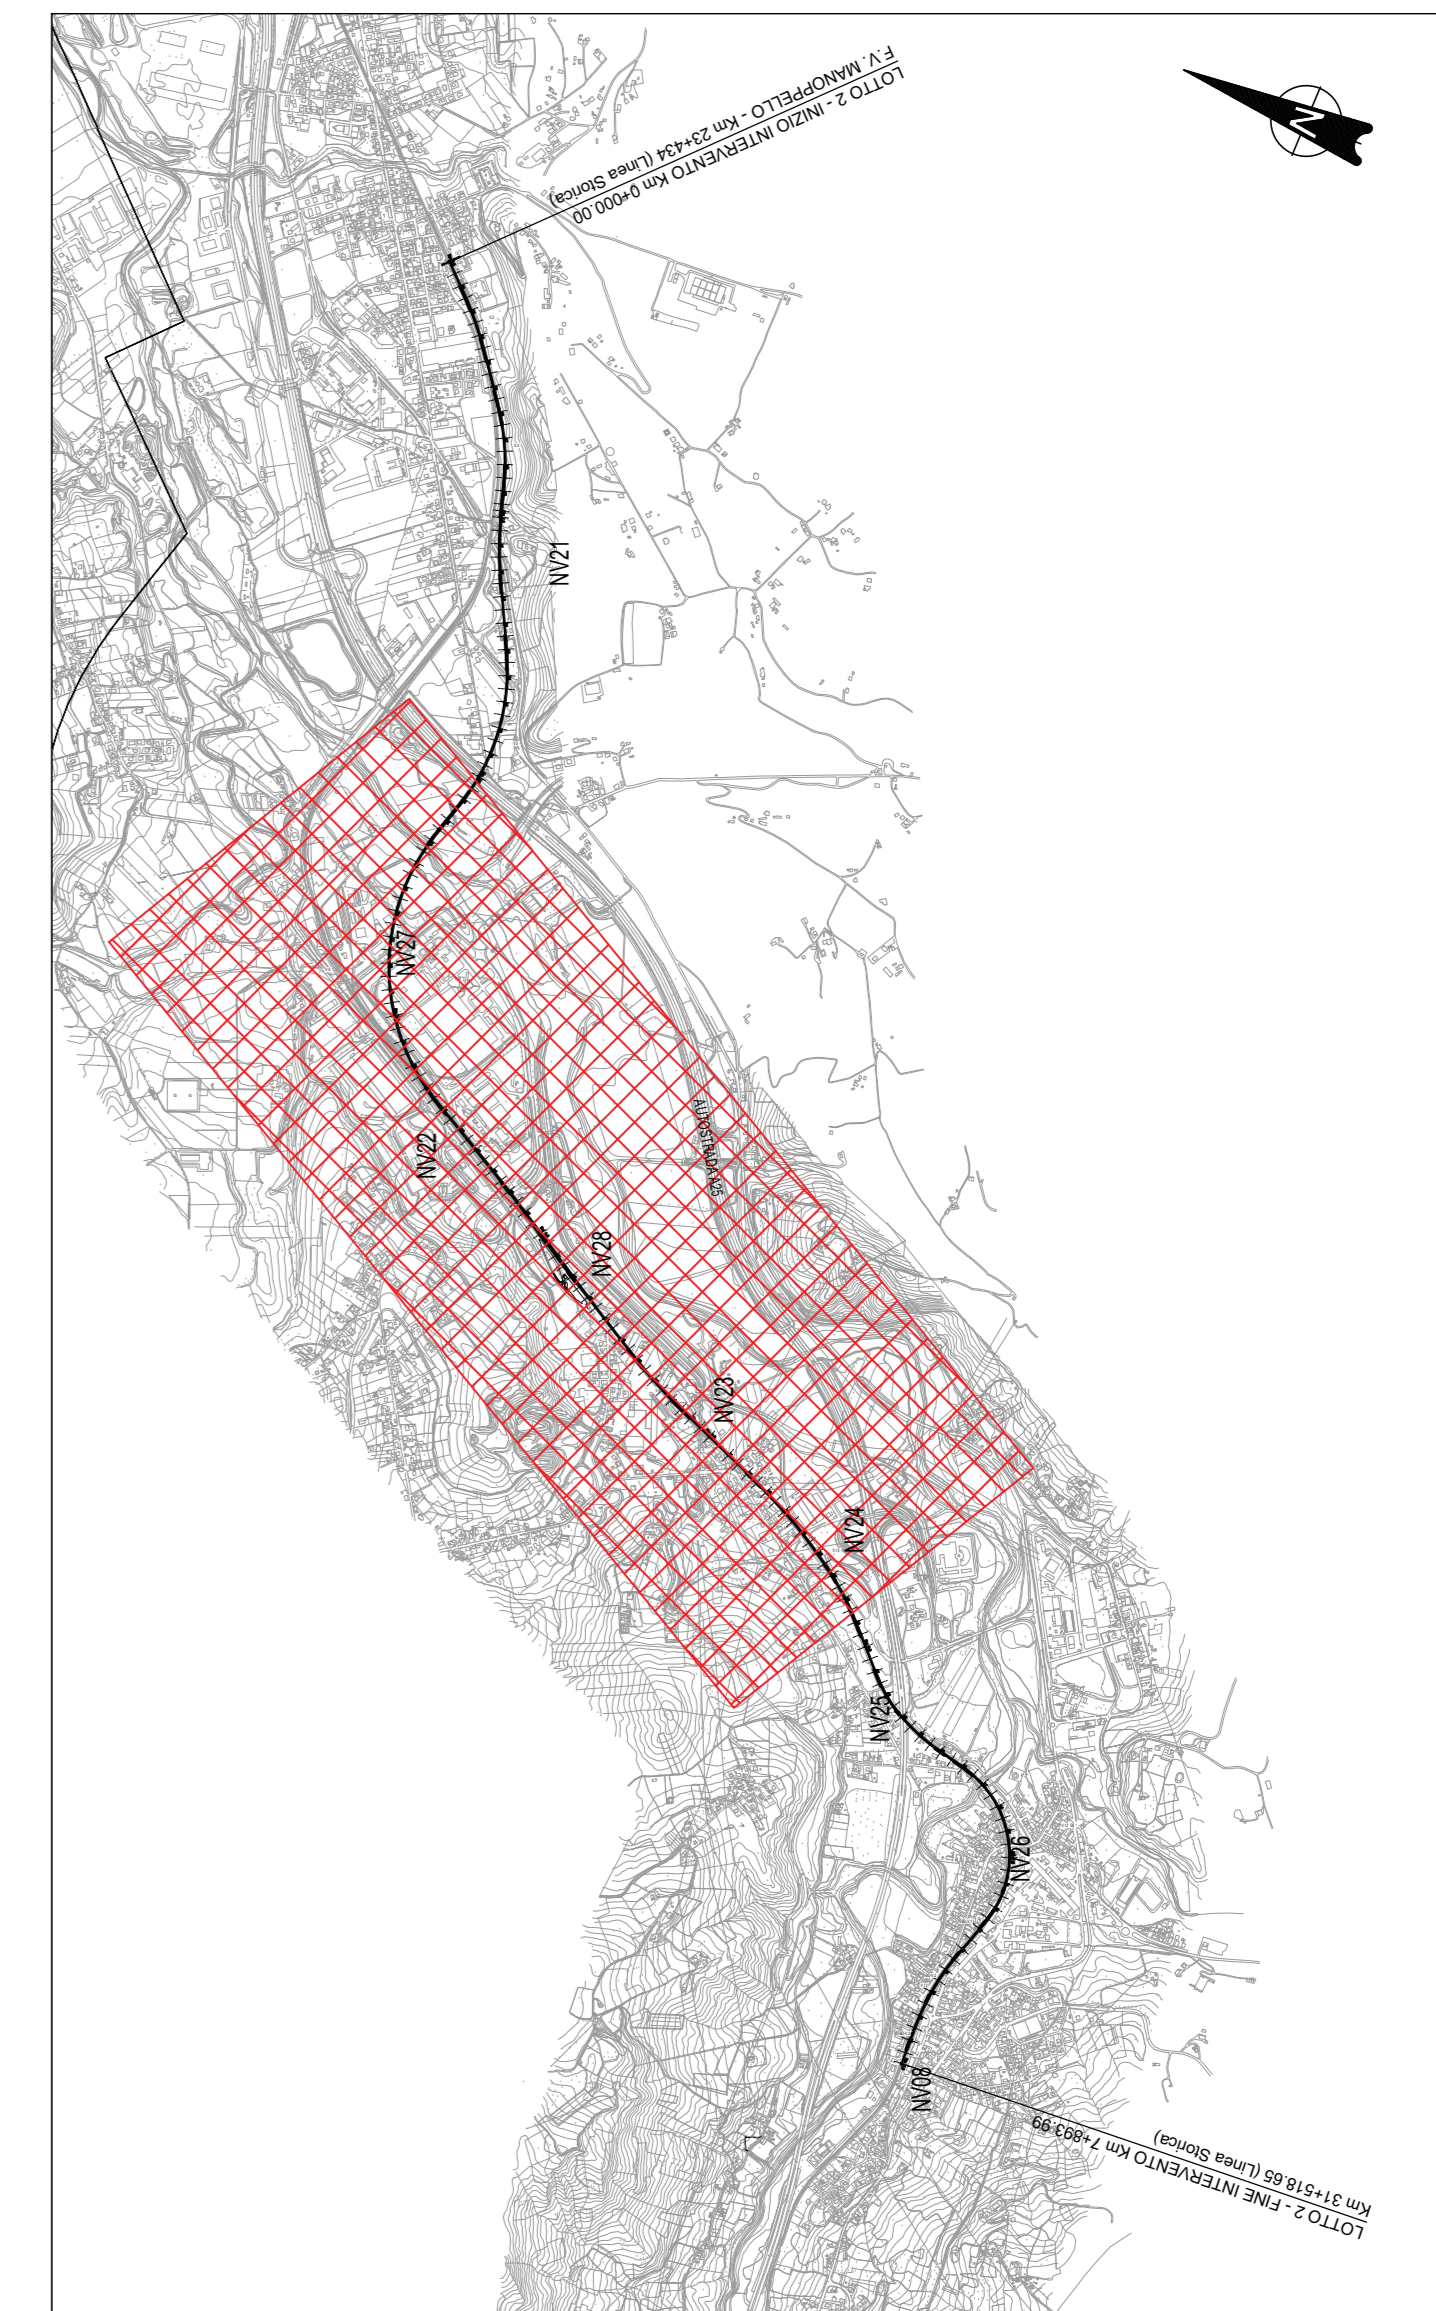

COMMITTENTE:  
  
**RFI**  
 RETE FERROVIARIA ITALIANA  
 GRUPPO FERROVIE DELLO STATO ITALIANE

PROGETTAZIONE:  
  
**ITALFERR**  
 GRUPPO FERROVIE DELLO STATO ITALIANE

**DIREZIONE TECNICA**  
**S.O. PROGETTAZIONE INTEGRATA CENTRO**  
**PROGETTO DI FATTIBILITA' TECNICA ECONOMICA**

**VELOCIZZAZIONE DELLA LINEA ROMA - PESCARA**  
**RADDOPPIO FERROVIARIO TRATTA SCAFA - MANOPPELLO**  
**(LOTTO 2)**

**IDROLOGIA - IDRAULICA**  
 Planimetria sistemazione idraulica - Tav. 2 di 3

SCALA:  
 1:5000

COMMESSA LOTTO FASE ENTE TIPO DOC. OPERA/DISCIPLINA Progr. REV.  
**IA97 00 R 29 P5 1D0002 002 B**

Revis.	Descrizione	Redatto	Data	Verificato	Data	Approvato	Data	Autorizzato	Data
A	Emissione definitiva	D.Foschi	Agosto 2021	C.Visetti	Agosto 2021	T.Paoletti	Agosto 2021	F.Arduni	Novembre 2021
B	Rev. a seguito richieste RFI	D.Foschi	Nov. 2021	C.Visetti	Nov. 2021	T.Paoletti	Nov. 2021		