




**LEGENDA**

	Tracciato terrestre prima tema di cavi		Tracciato terrestre seconda tema di cavi
	DPA dalla prima tema di cavi terrestri pari a 2,5 metri		DPA dalla seconda tema di cavi terrestri pari a 2,5 metri
	DPA dalla buca giunti: raggio 7 metri		

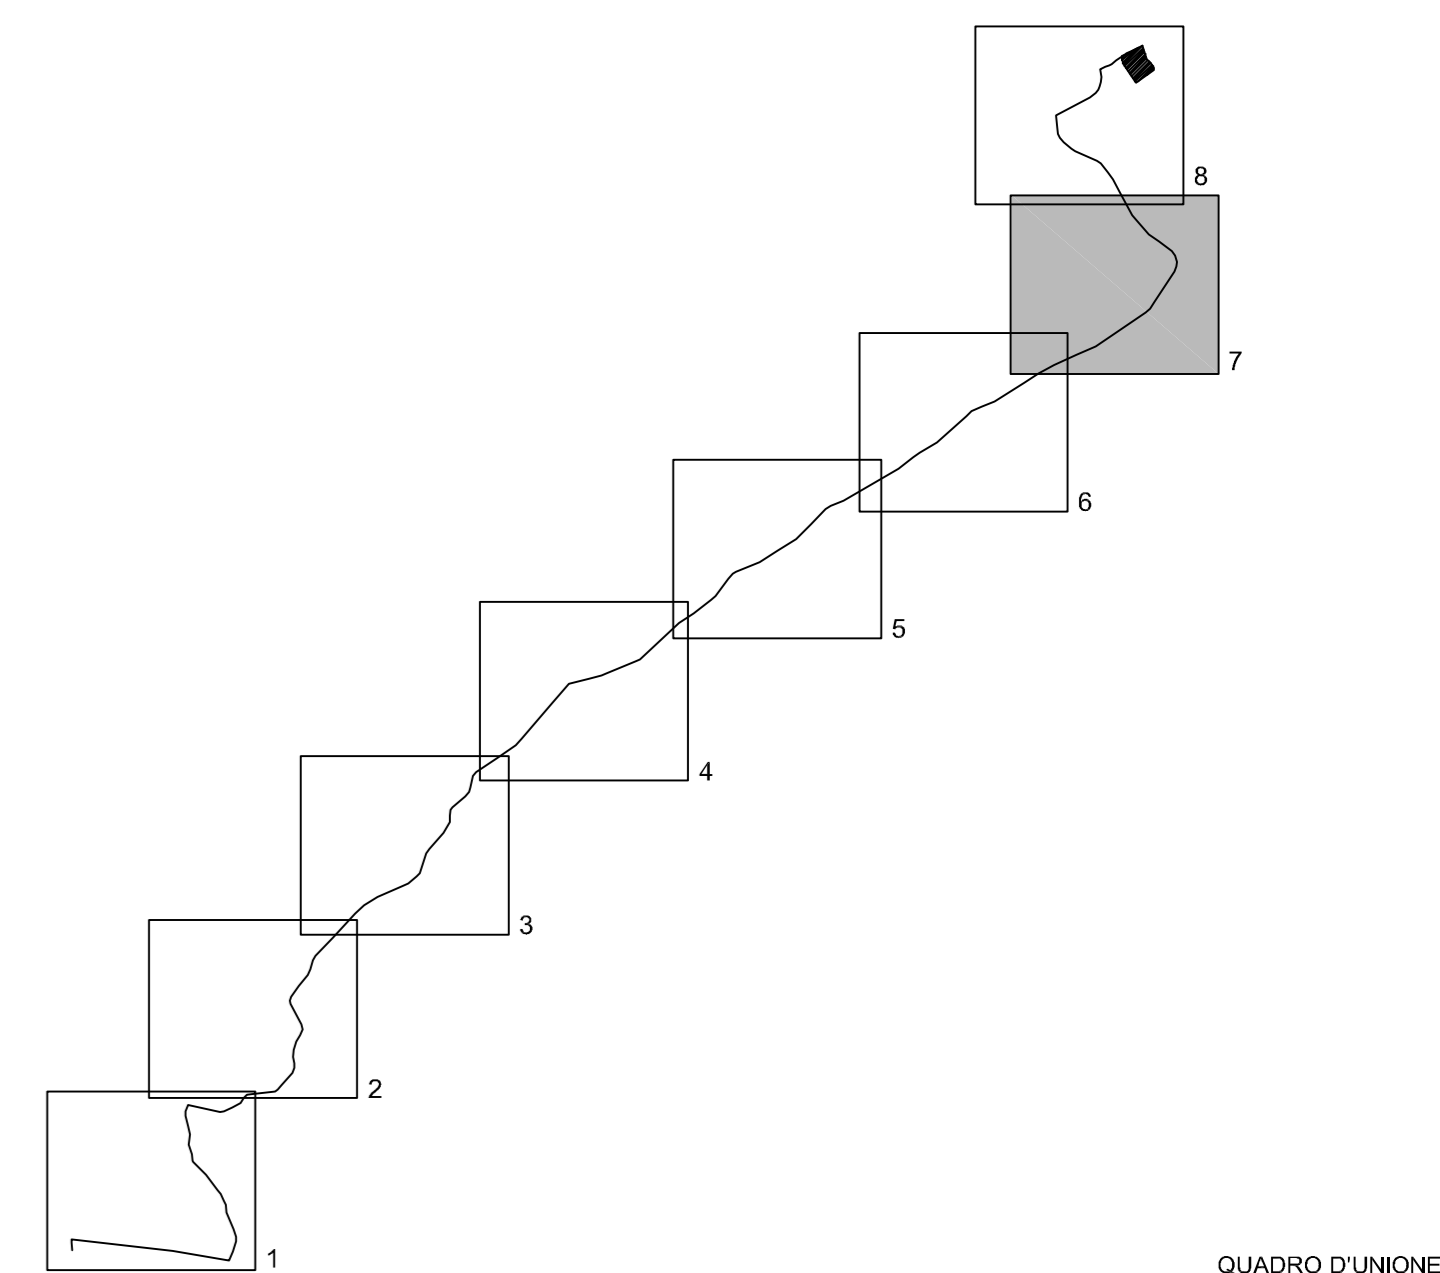

**PROGETTO:** Collegamento 220kV Italia - Malta  
**PRODOTTORE:** 220kV Malta - Italy link

**TITOLO:**  
 Carta delle distanze di prima approssimazione (DPA) dal cavo terrestre

REVISIONI	N	DATA	DESCRIZIONE	ELABORATO	VERIFICATO	APPROVATO
0	01/06/2012	PRIMA EMISSIONE		S. Murfina	L. Kluge	N. Riviere

DOCUMENTO No. ITMAD111931  
 NUMERO E DATA ORDINE: 340006133 del 3/12/2010

**MOTIVI DELL'INVIU:**  PER APPROVAZIONE  PER INFORMAZIONE

REVISIONI	N	DATA	DESCRIZIONE	TERNA	S. Scicluna	J. Vassallo
0	01/06/2012	FIRST ISSUE				

NOME DEL FILE	SCALA CAD	FORMATO	SCALA	Foglio
ITMAD111931.dwg	1:1	A1	1 : 2,000	7/8

Questo documento contiene informazioni di proprietà Enemalta e Terna. SGA e deve essere utilizzato esclusivamente dai destinatari in relazione alle finalità per le quali è stato ricevuto. E' vietata qualsiasi forma di riproduzione o di divulgazione senza l'esplicito consenso di Enemalta e Terna S.p.A. This document contains information proprietary to Enemalta and Terna S.p.A. and it will have to be used exclusively for the purposes for which it has been delivered. Whenever kind of copying, or reproduction without the written permission of Enemalta and Terna S.p.A. is prohibited.