

NOTE

Per le norme e le caratteristiche non espressamente richiamate nel presente elaborato, si fa riferimento al Cap. Costr. OO.CC. e relative deroga.

NOTE GENERALI

PER LE CARATTERISTICHE MATERIALI FARE RIFERIMENTO ALL'ELABORATO IA9700R29TTOC0000001A

COMMITTENTE:



PROGETTAZIONE:



DIREZIONE TECNICA  
S.O. PROGETTAZIONE INTEGRATA CENTRO

PROGETTO DI FATTIBILITA' TECNICA ECONOMICA

VELOCIZZAZIONE DELLA LINEA ROMA - PESCARA  
RADDOPPIO FERROVIARIO TRATTA SCAFA - MANOPPELO  
(LOTTO 2)

OPERE DI SOSTEGNO - Sezioni tipo

Muri di sostegno - Sezioni tipologiche 3 di 6

SCALA:

var.


COMMESSA LOTTO FASE ENTE TIPO DOC. OPERA/DISCIPLINA Progr. REV.

IA97 00 R 29 WZ RI10005 003 A

Revis.	Descrizione	Redatto	Data	Verificato	Data	Approvato	Data	Autorizzato	Data
A	Emissione definitiva	P. Luciani	Agosto 2021	L. Oboguardi	Agosto 2021	T. Paolucci	Agosto 2021	F. Arcuti	Agosto 2021

SEZIONE TIPO MURO AD U

Scala 1:50

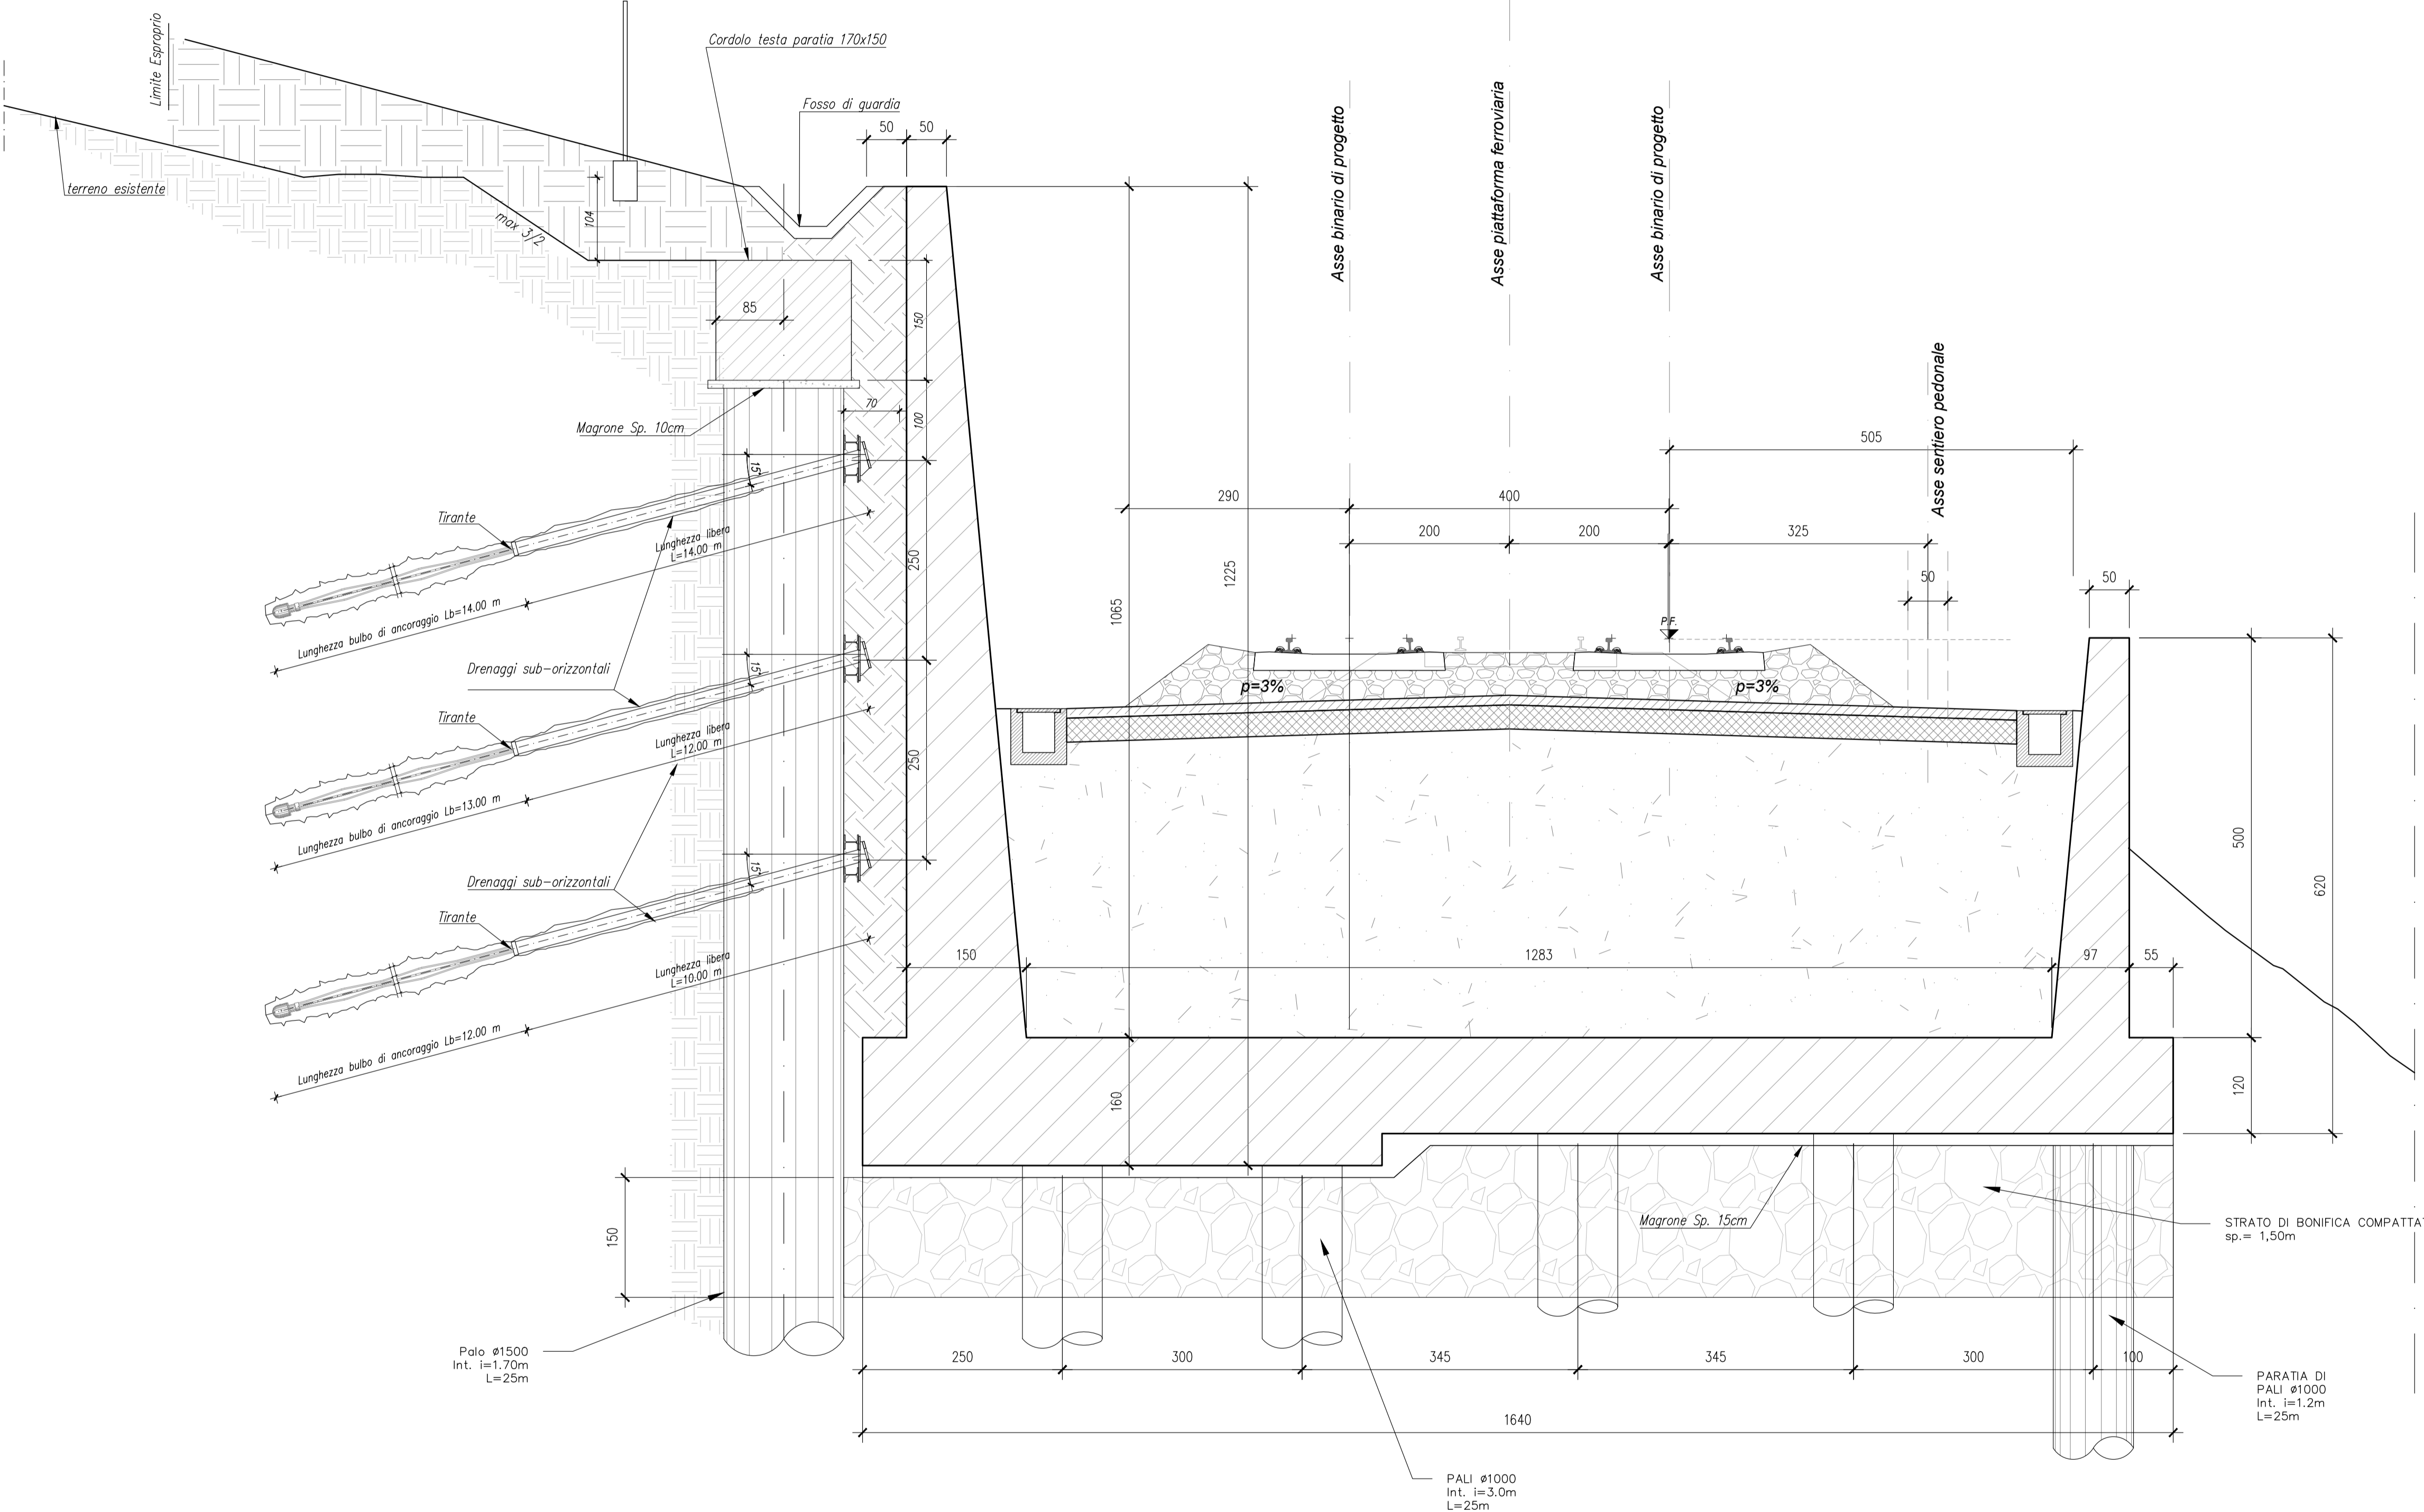

PIANTA MURO AD U

Scala 1:100

