



PLANIMETRIA
Fase 1 - Scala 1:50

FASE 1
- Realizzazione paratie provvisorie puntonate
- Demolizione parziale tombino esistente

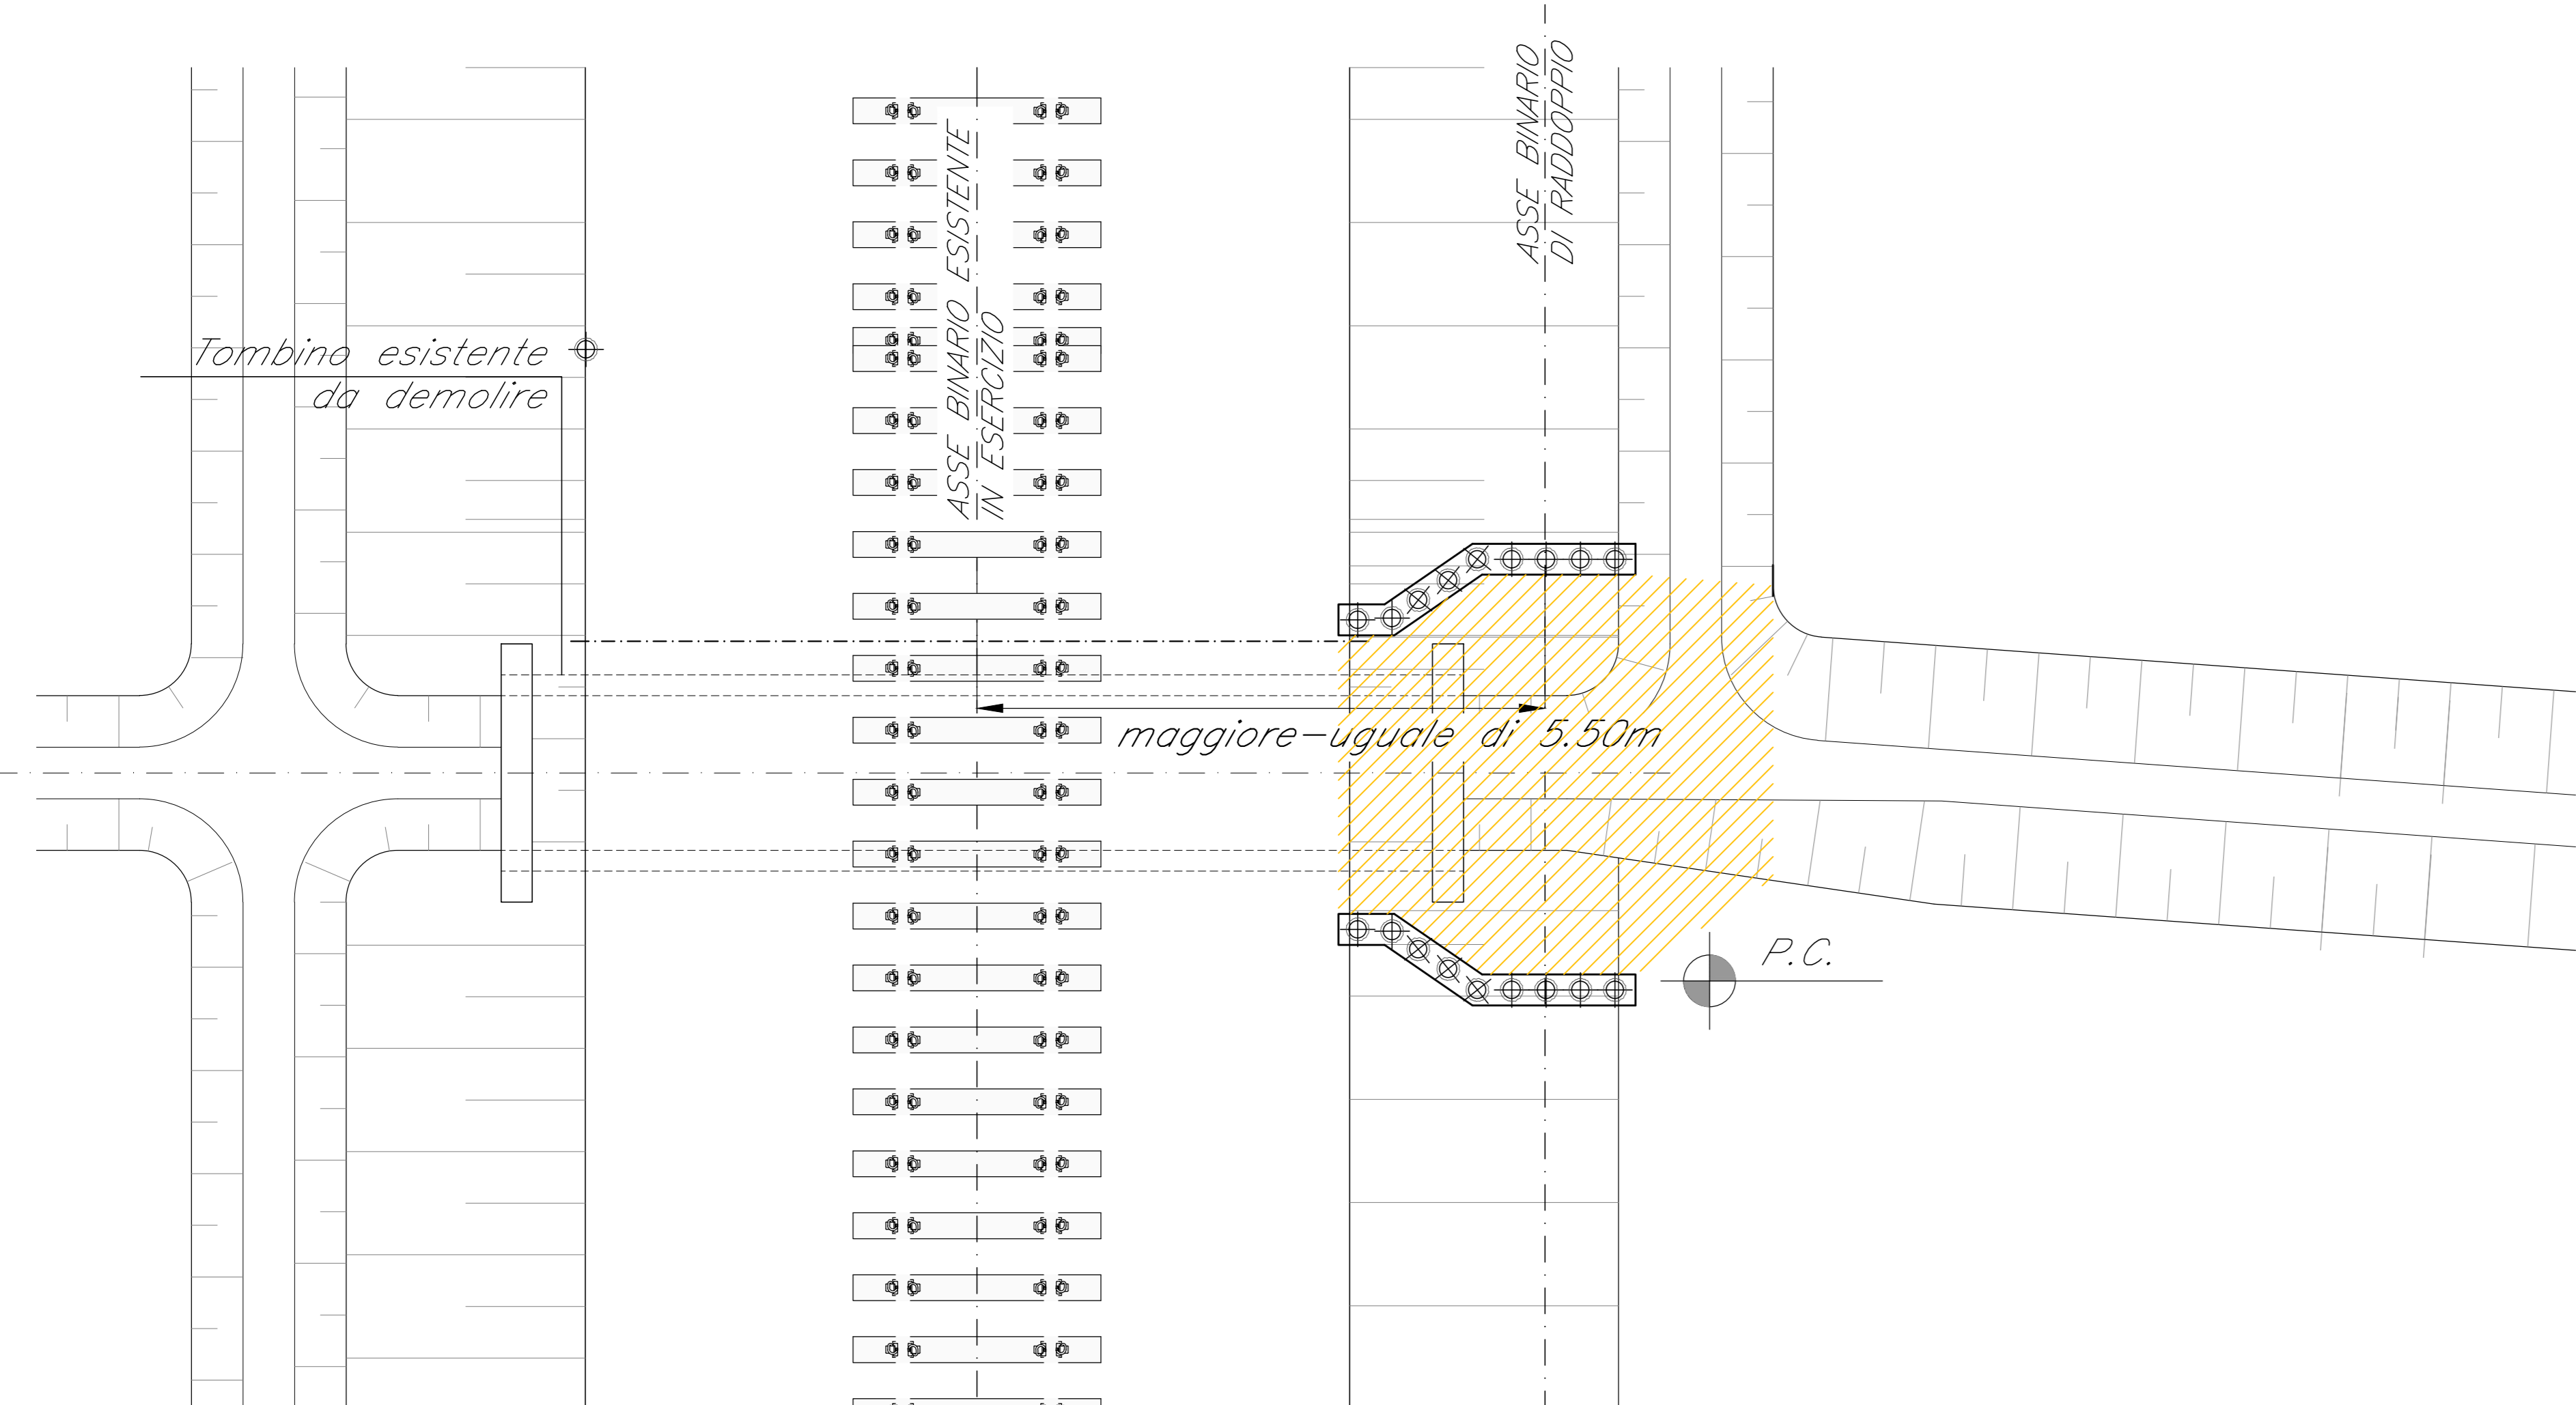


PLANIMETRIA
Fase 2 - Scala 1:50

FASE 2
- Realizzazione primo concio tombino
- Raccordo fossa esistente su nuova opera idraulica
- Esecuzione rilevato in ammassamento all'esistente
- Realizzazione binario di raddoppio
- Dismissione e demolizione linea storica
- Prosecuzione paratie provvisorie puntonate
- Completamento demolizione tombino

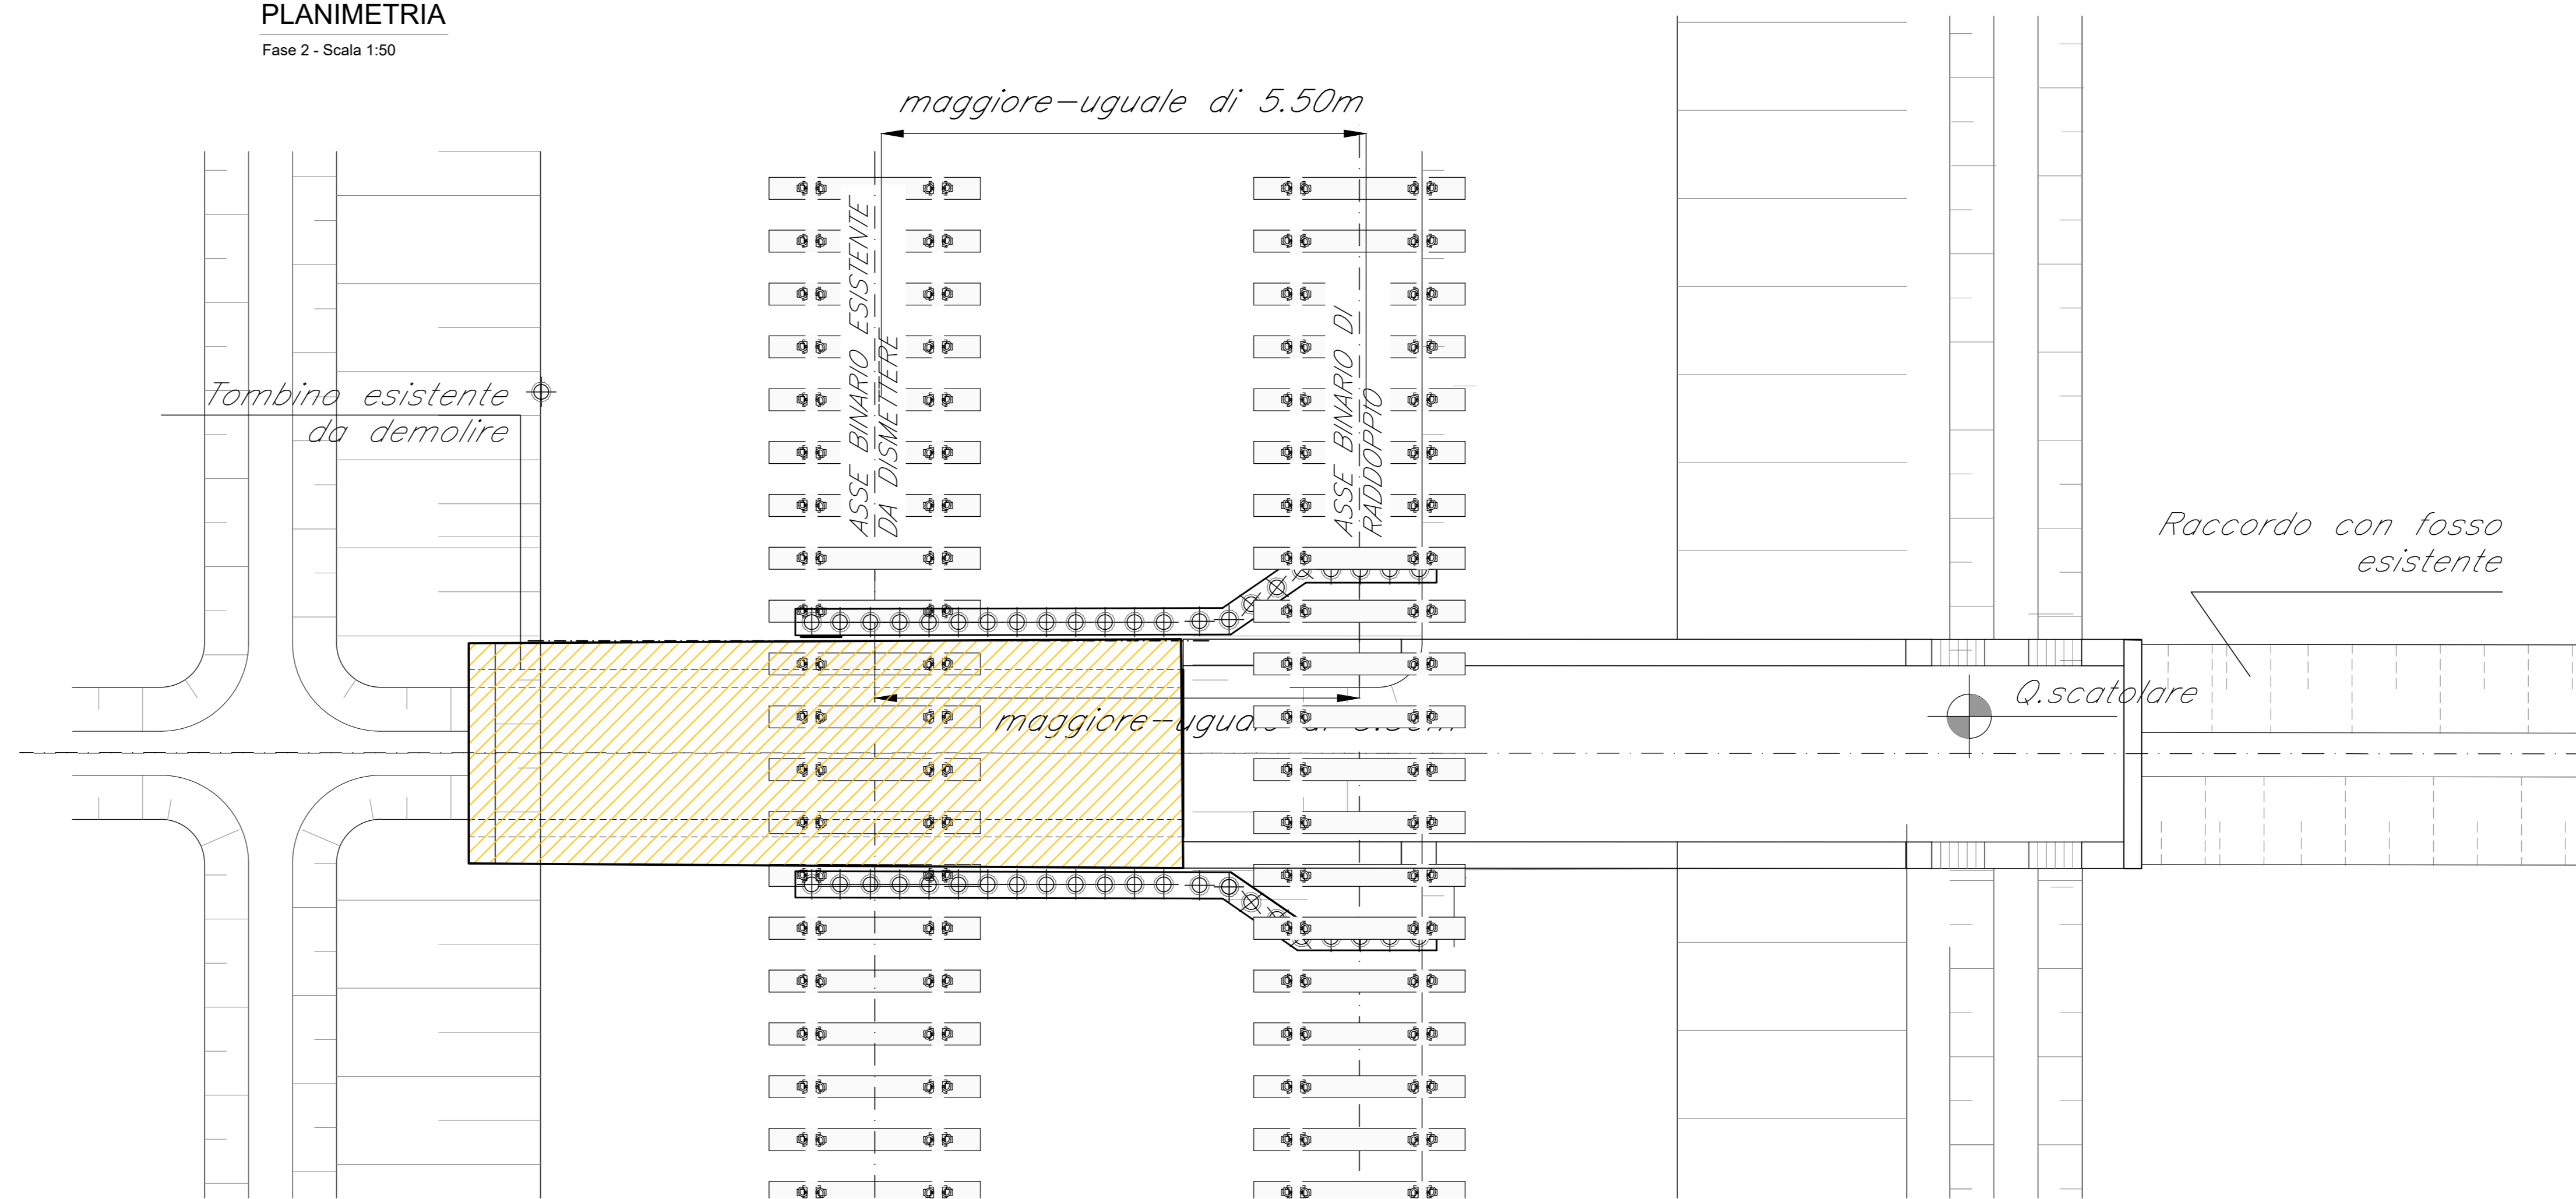

PLANIMETRIA
Fase 3 - Scala 1:50

FASE 3
- Completamento tombino
- realizzazione secondo binario di raddoppio
- Completamento opera idraulica fuori sede

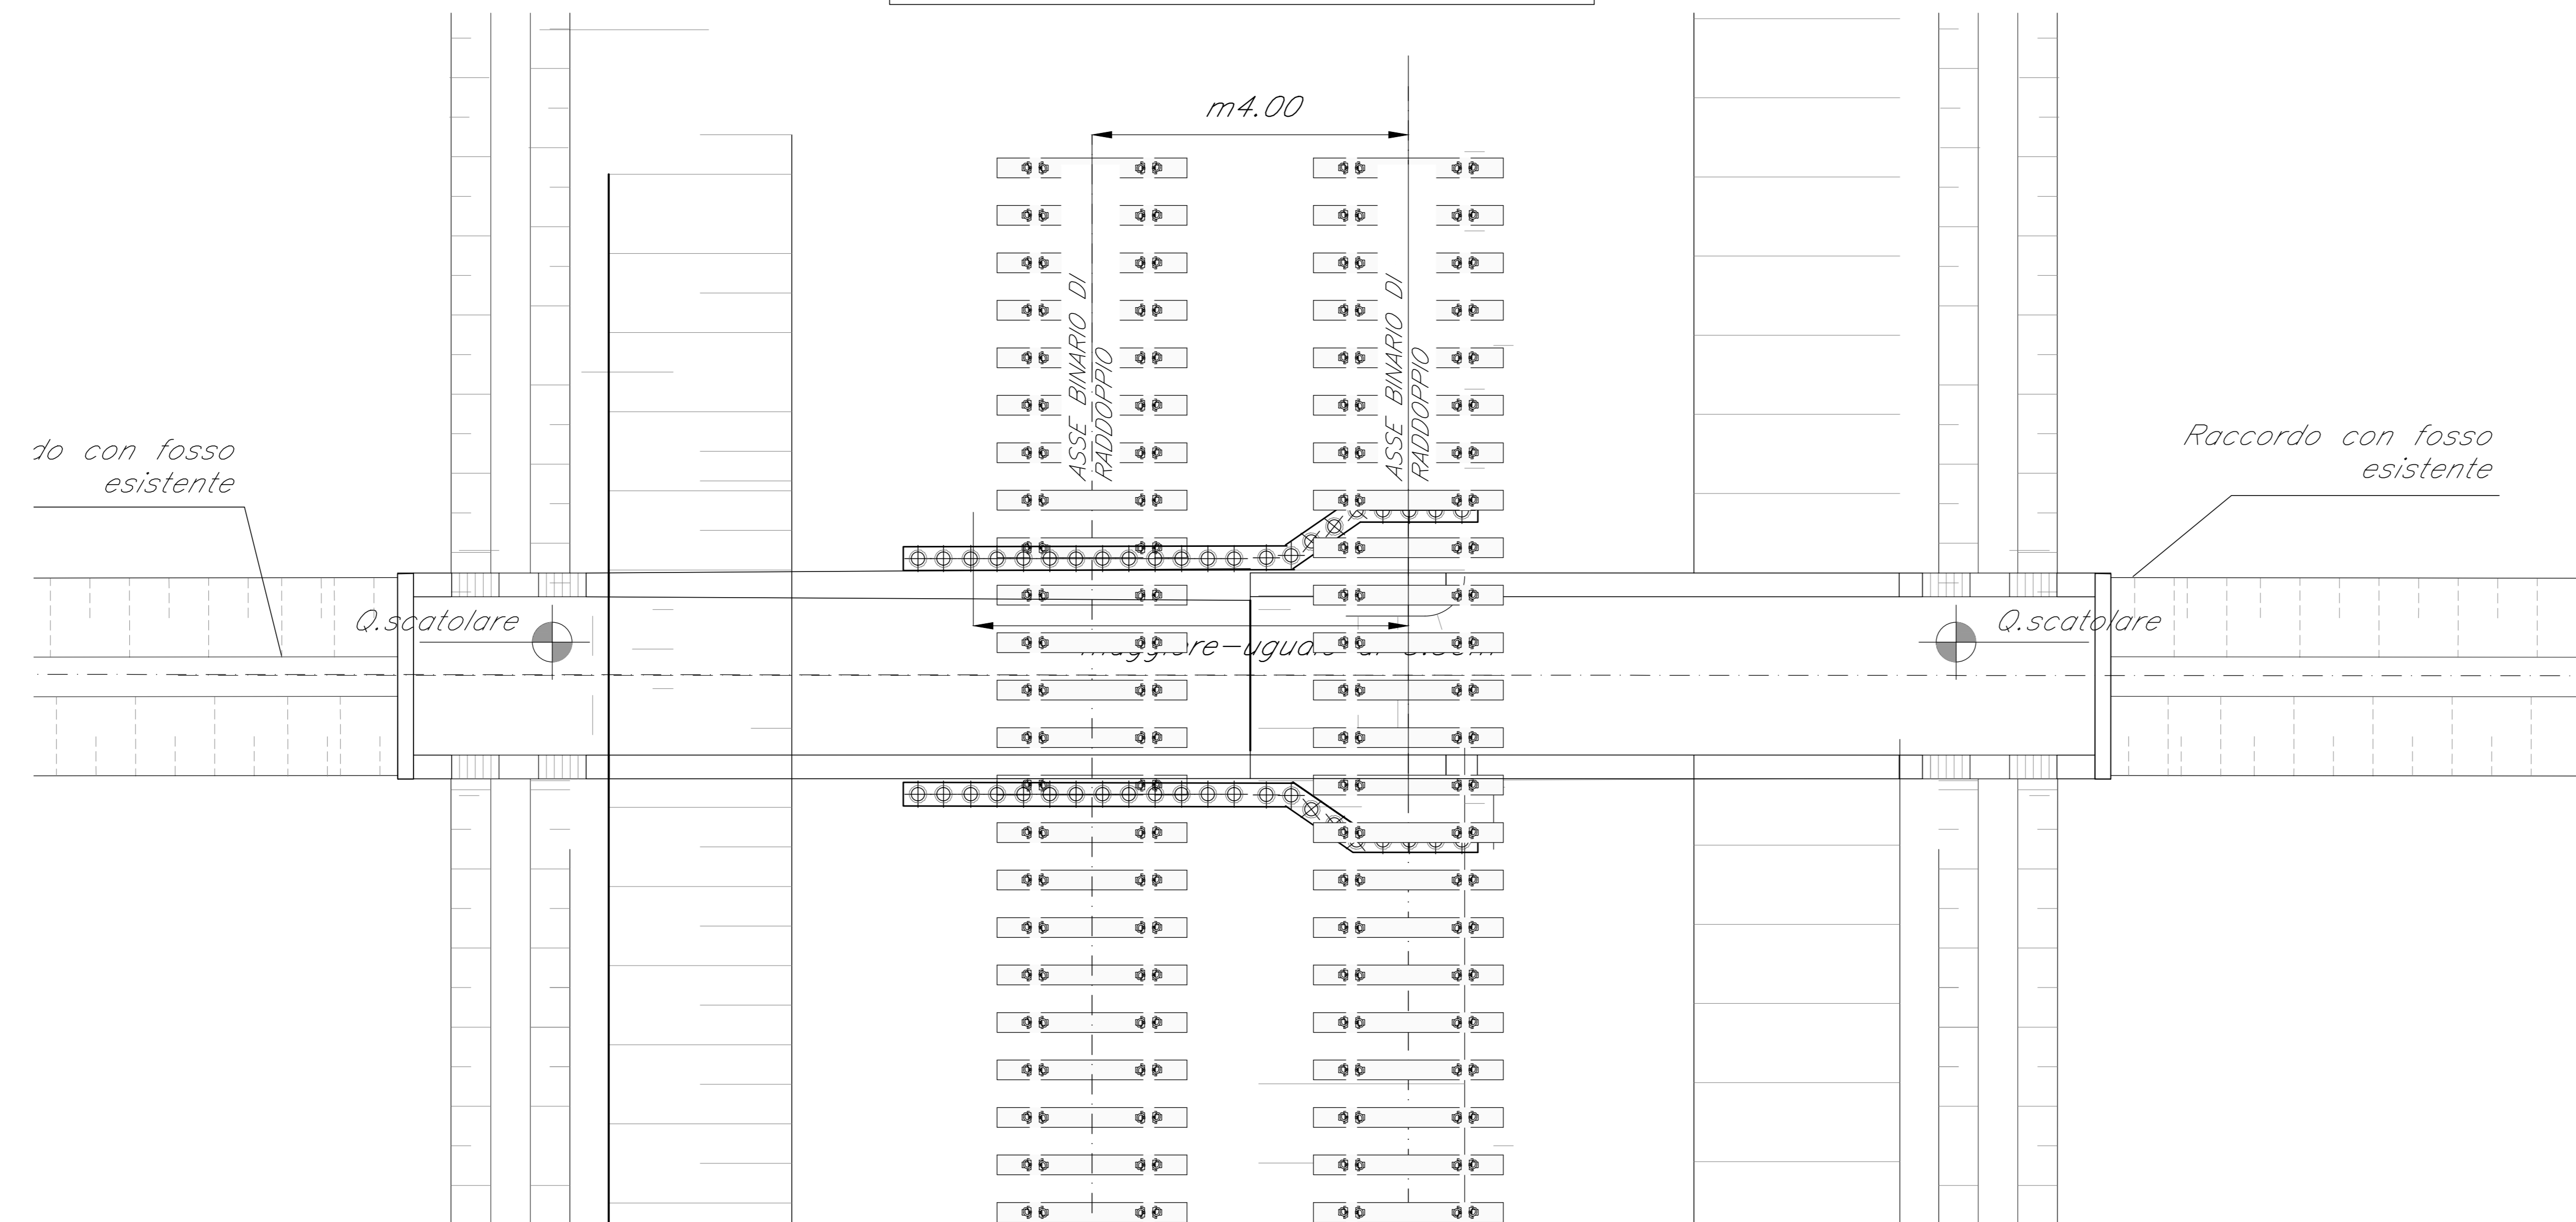

TOMBINI ESEGUITI CON TALE MODALITA':
- IN21 Pk 0+500
- IN24 Pk 4+207
- IN25 Pk 4+700
- IN26 Pk 5+669

COMMITTENTE:

RETE FERROVIARIA ITALIANA
GRUPPO FERROVIE DELLO STATO ITALIANE

PROGETTAZIONE:

GRUPPO FERROVIE DELLO STATO ITALIANE

DIREZIONE TECNICA
S.O. PROGETTAZIONE INTEGRATA CENTRO
PROGETTO DI FATTIBILITA' TECNICA ECONOMICA

VELOCIZZAZIONE DELLA LINEA ROMA - PESCARA
RADDOPPIO FERROVIARIO TRATTA SCAFA - MANOPPELLO
(LOTTO 2)

TOMBINI E CANALI IDRAULICI
Tombini e canali realizzati senza sostegno provvisorio del binario in esercizio

SCALA:
1:50

COMMESSA LOTTO FASE ENTE TIPO DOC. OPERADISCIPLINA PROGR. REV.
IA97 00 R 29 PZ IN0000 001 A

| Revis. | Descrizione | Redatto | Data | Verificato | Data | Approvato | Data | Autorizzato | Data |
|--------|----------------------|------------|-------------|-------------|-------------|---------------|-------------|-------------|-------------|
| A | Emissione definitiva | P. Luciani | Agosto 2021 | P. Di Nucci | Agosto 2021 | F. Pignatelli | Agosto 2021 | F. Adorni | Agosto 2021 |