




Pianta del fabbricato
Scala 1:50

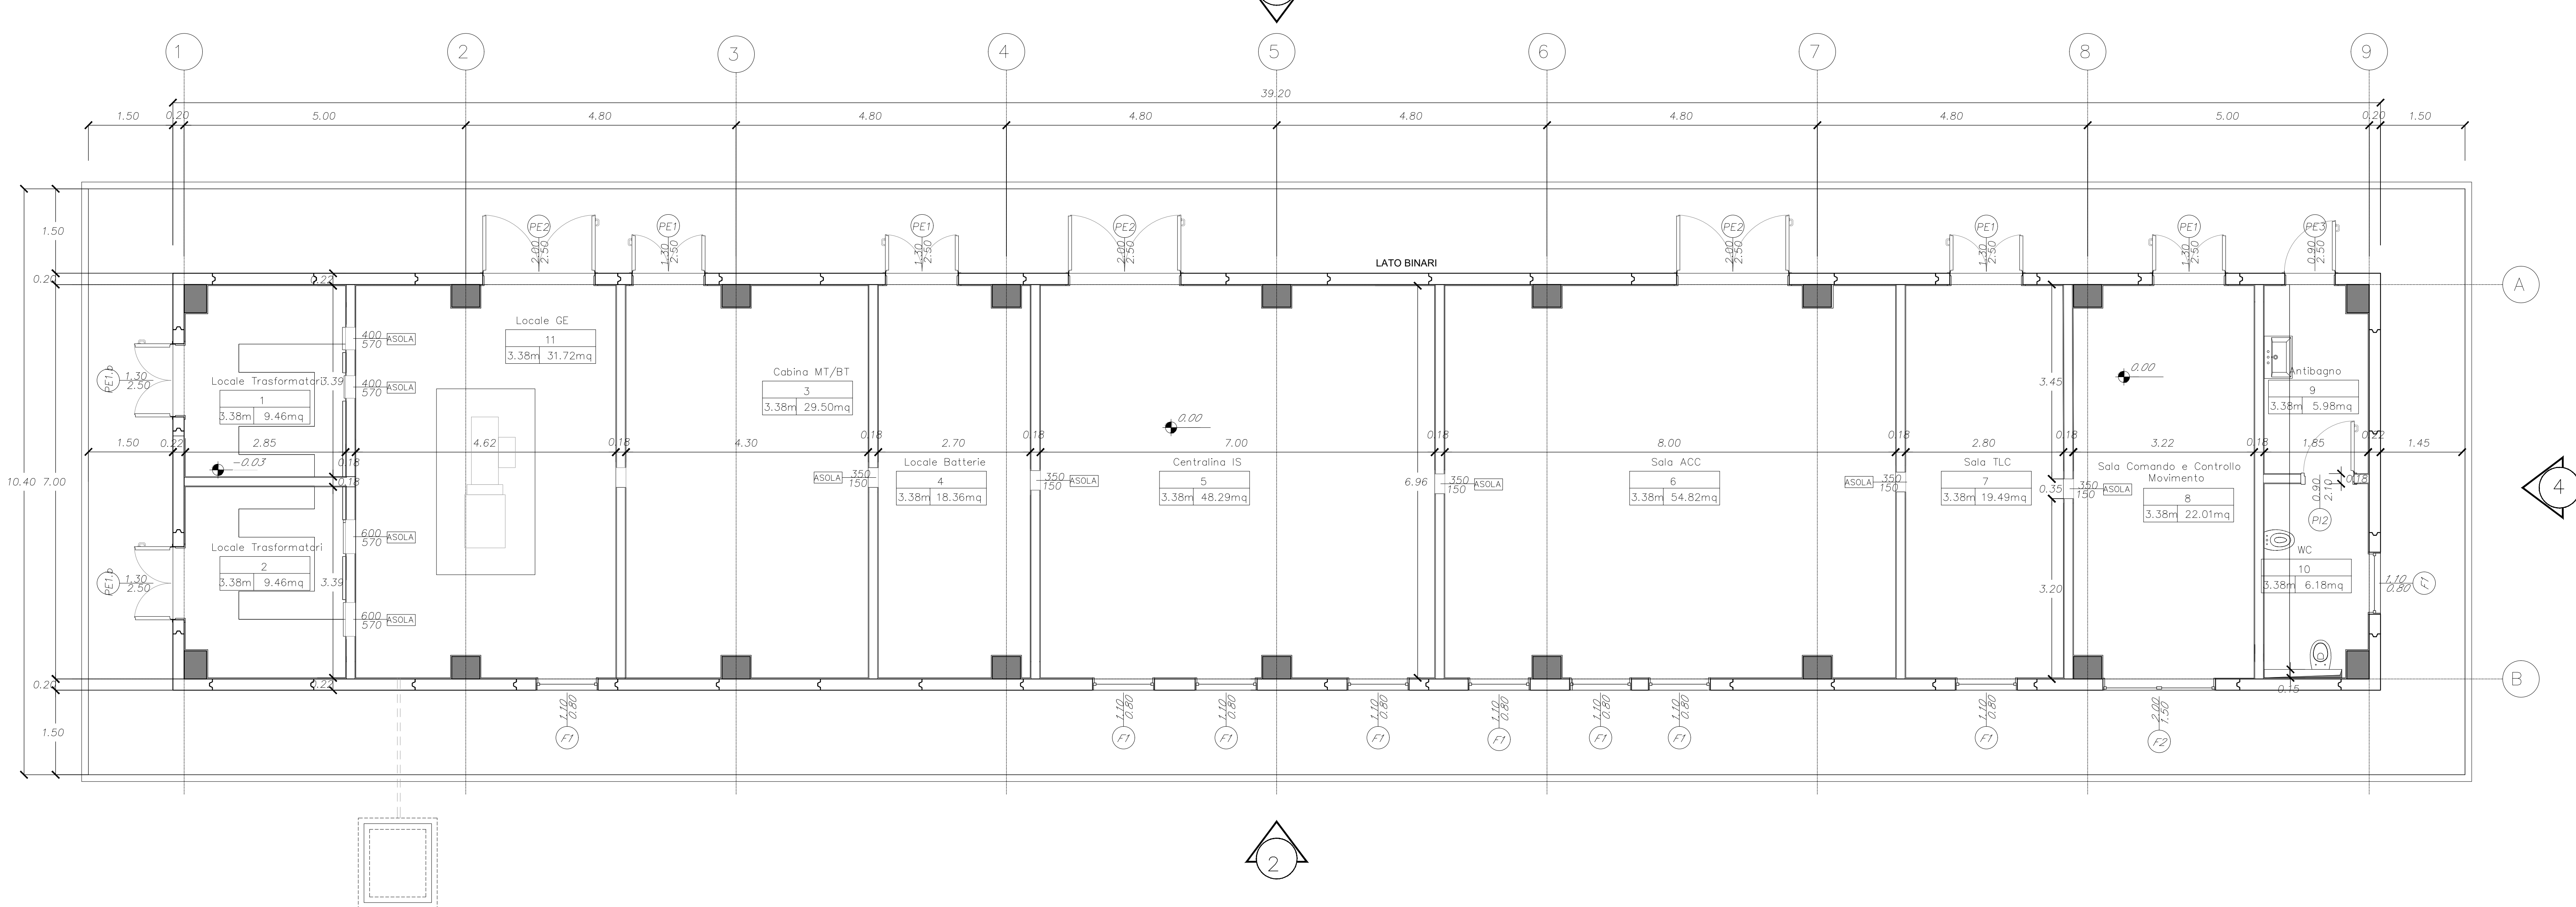


Sezione tipo
Scala 1:20

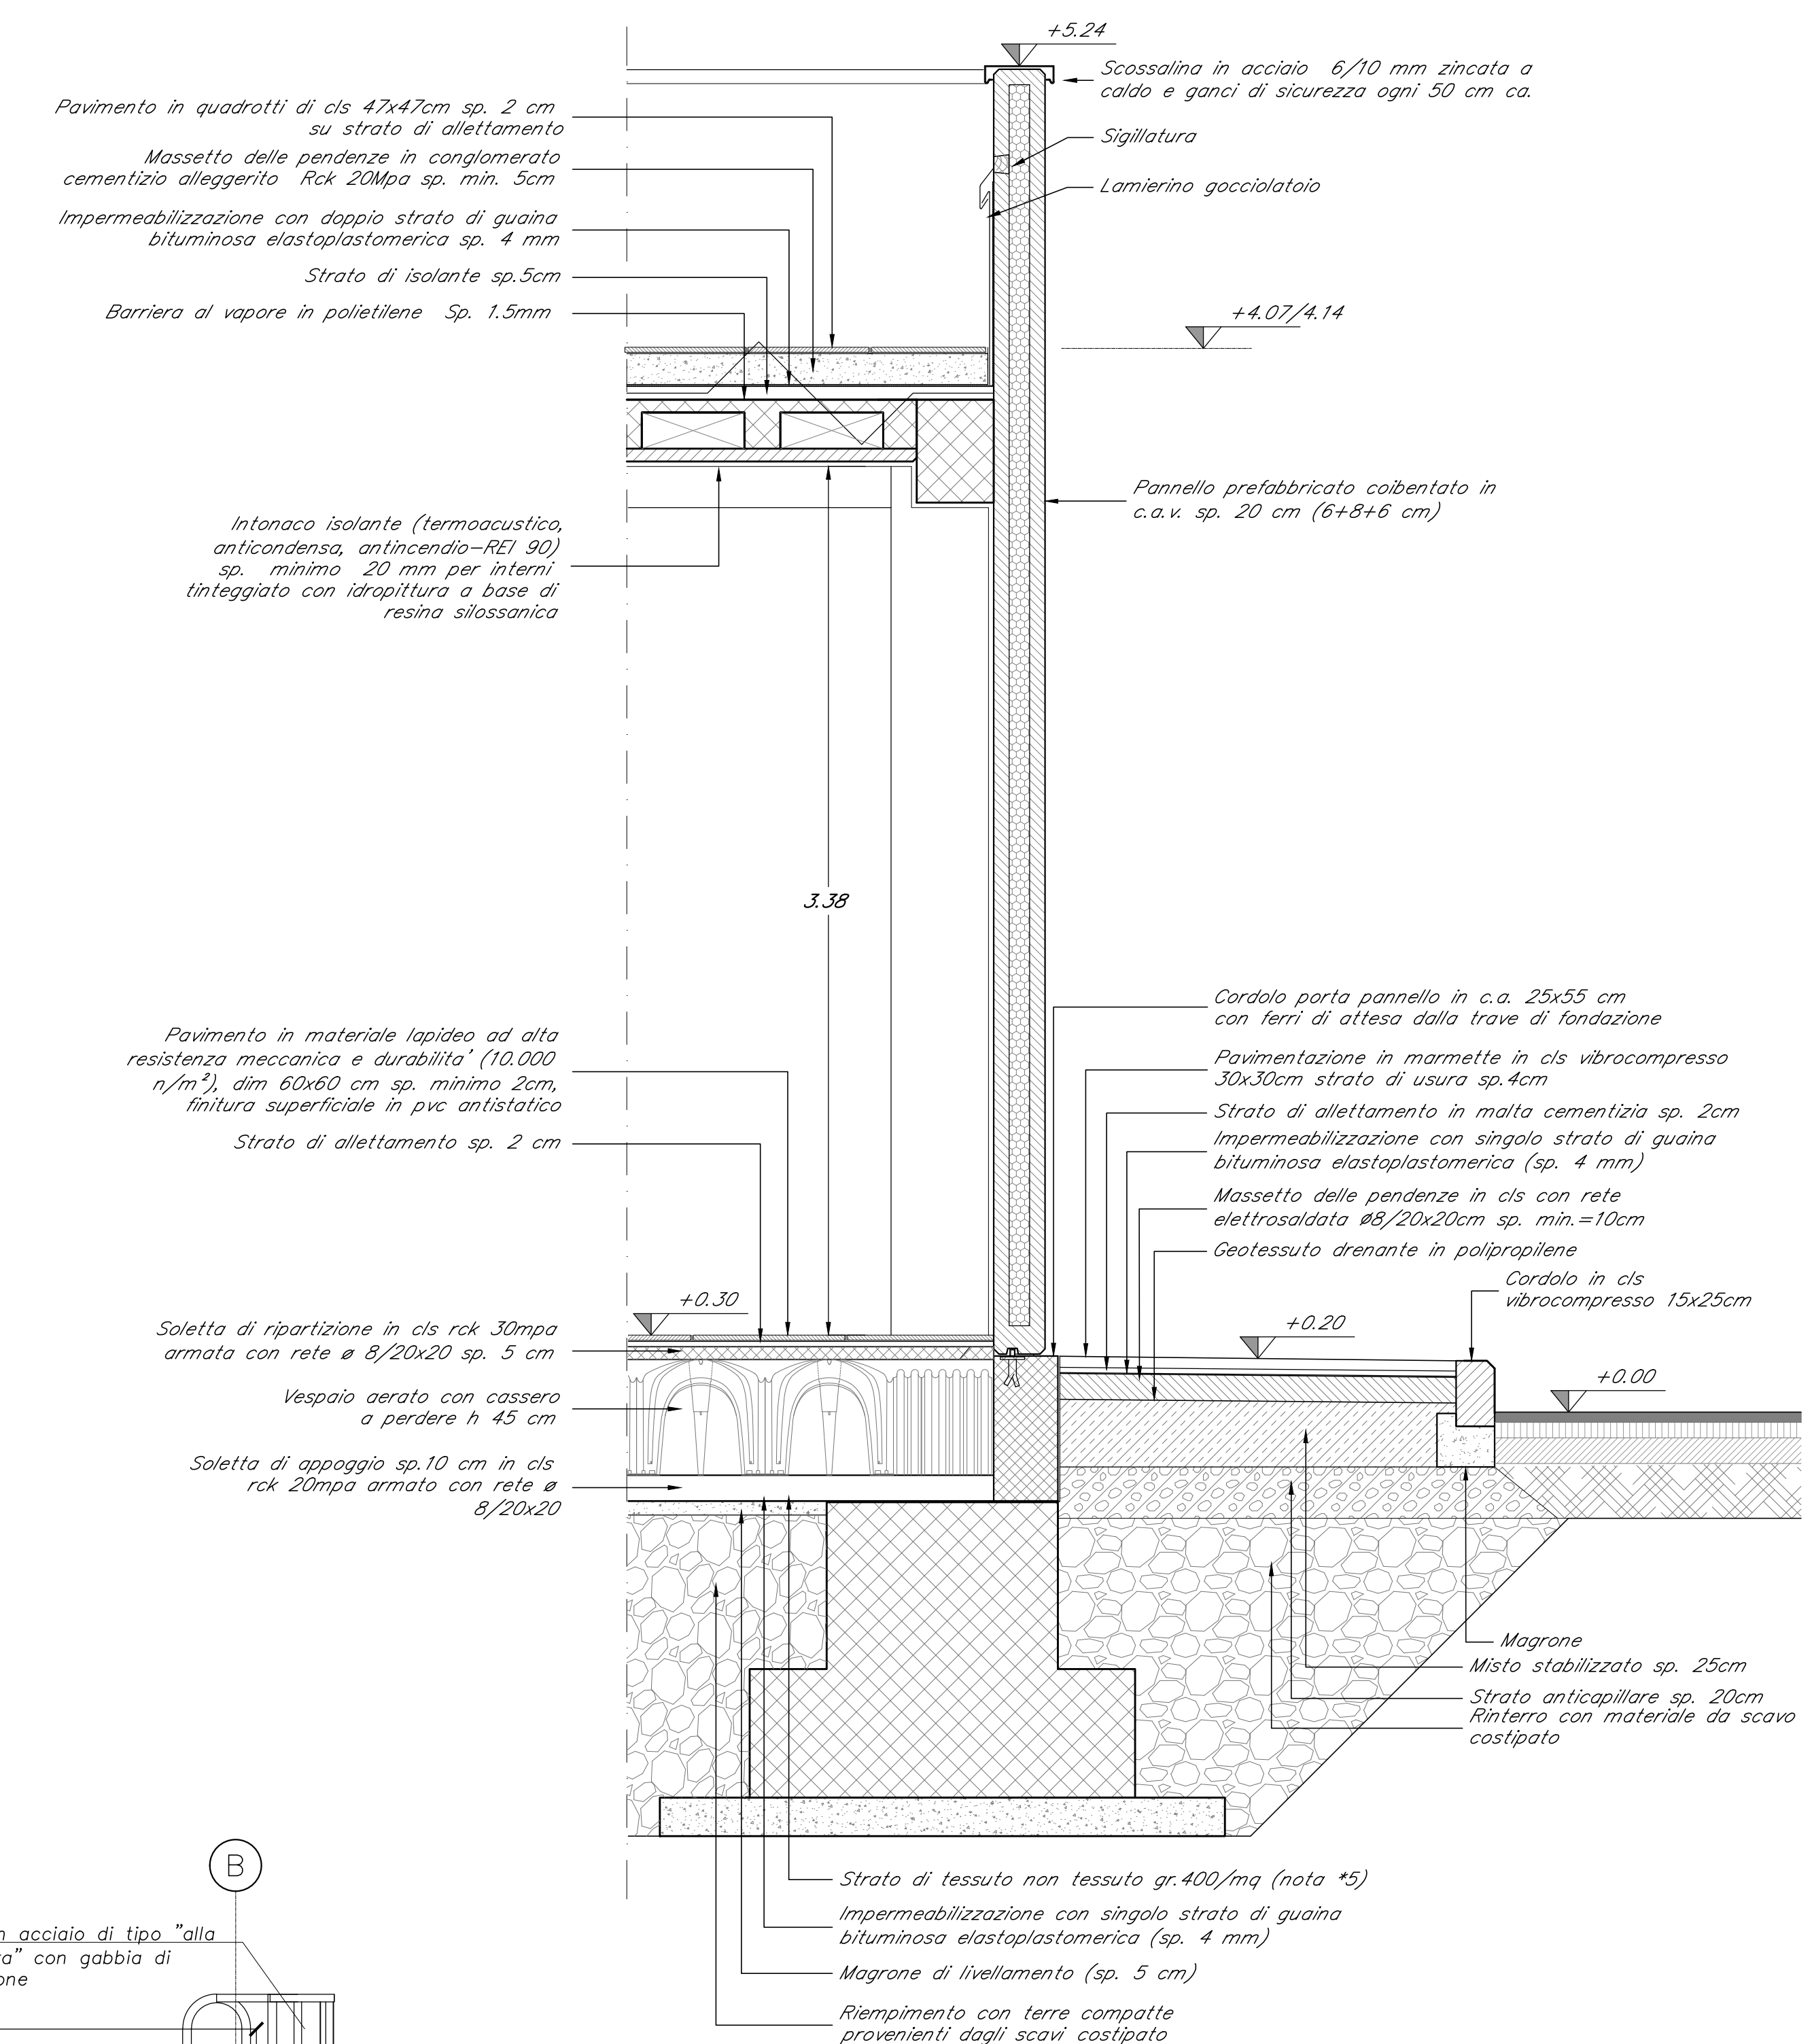


Prospetto 1
Scala 1:50

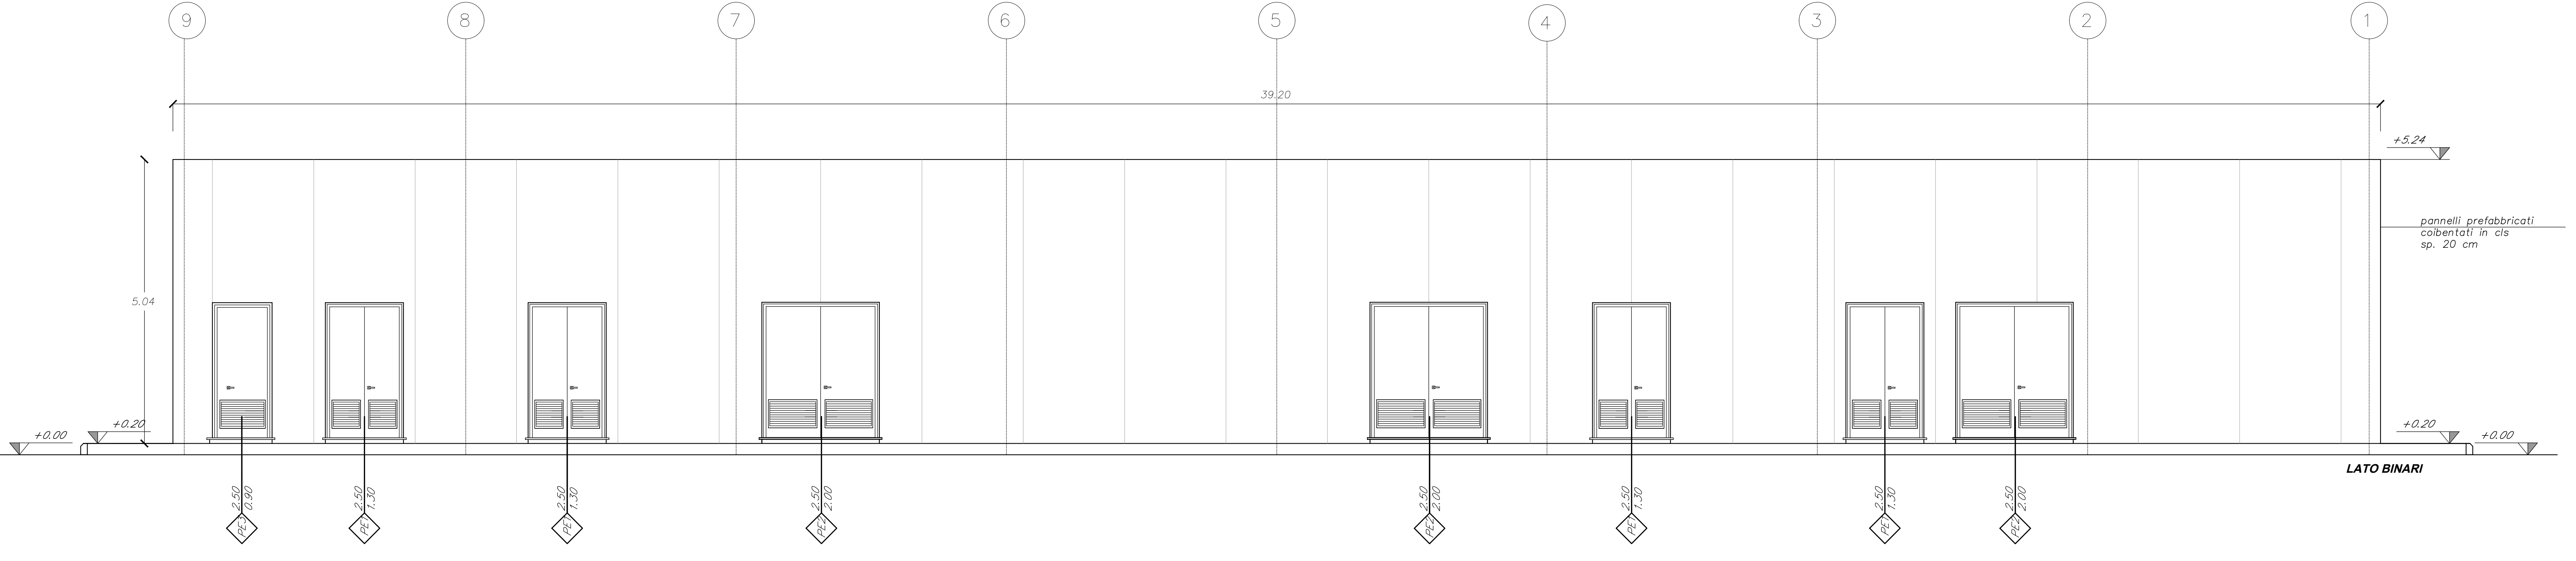


Prospetto 3
Scala 1:50

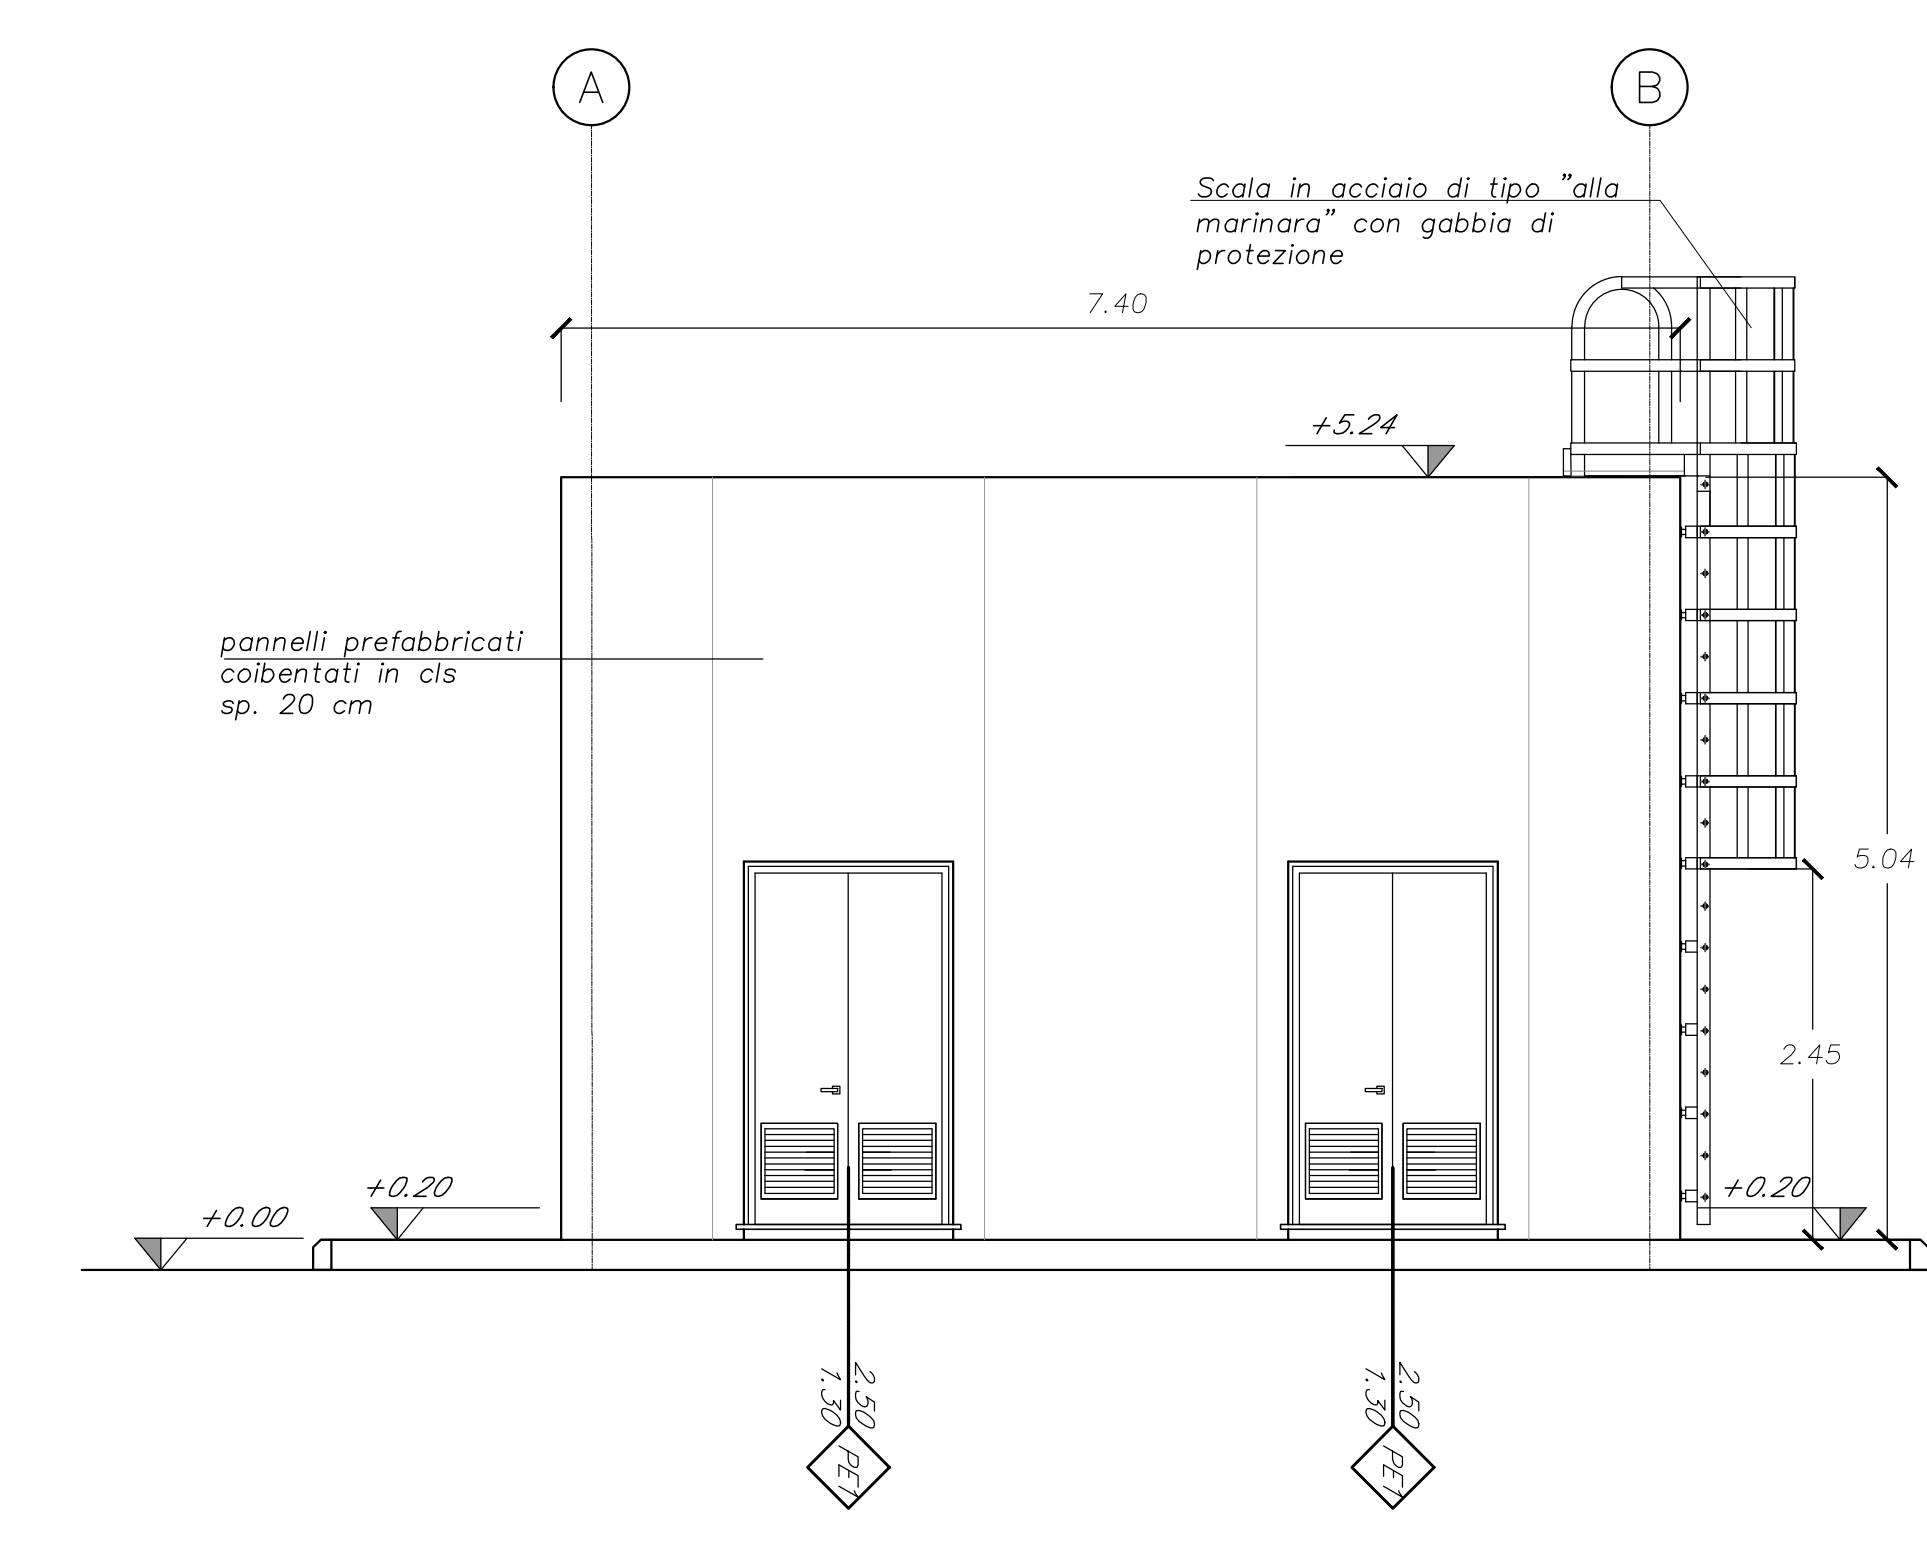

Prospetto 2
Scala 1:50

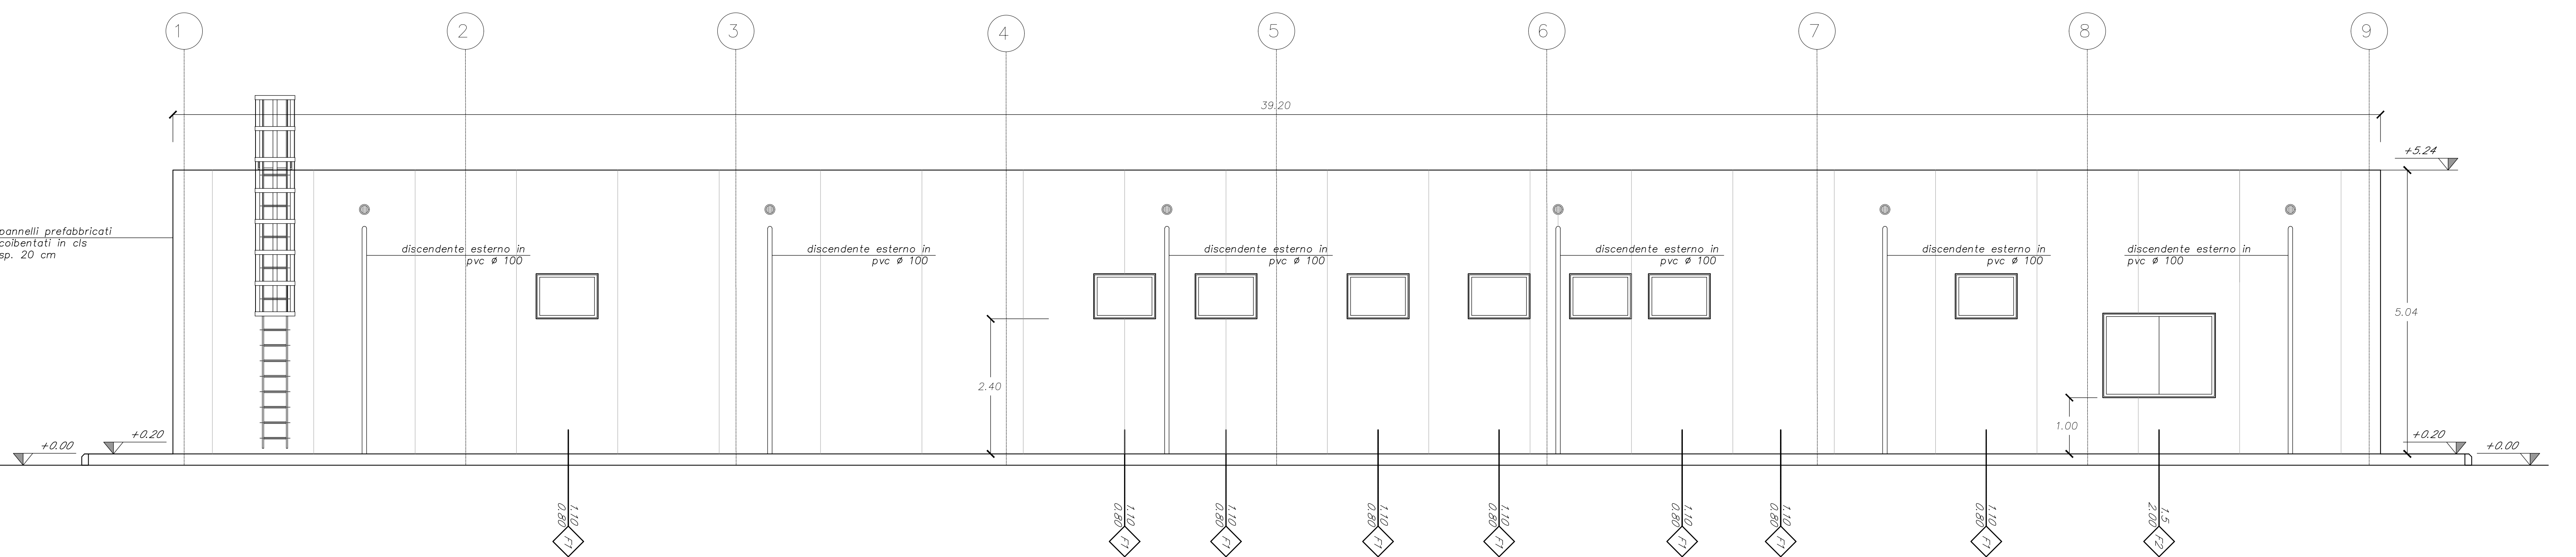

Prospetto 4
Scala 1:50

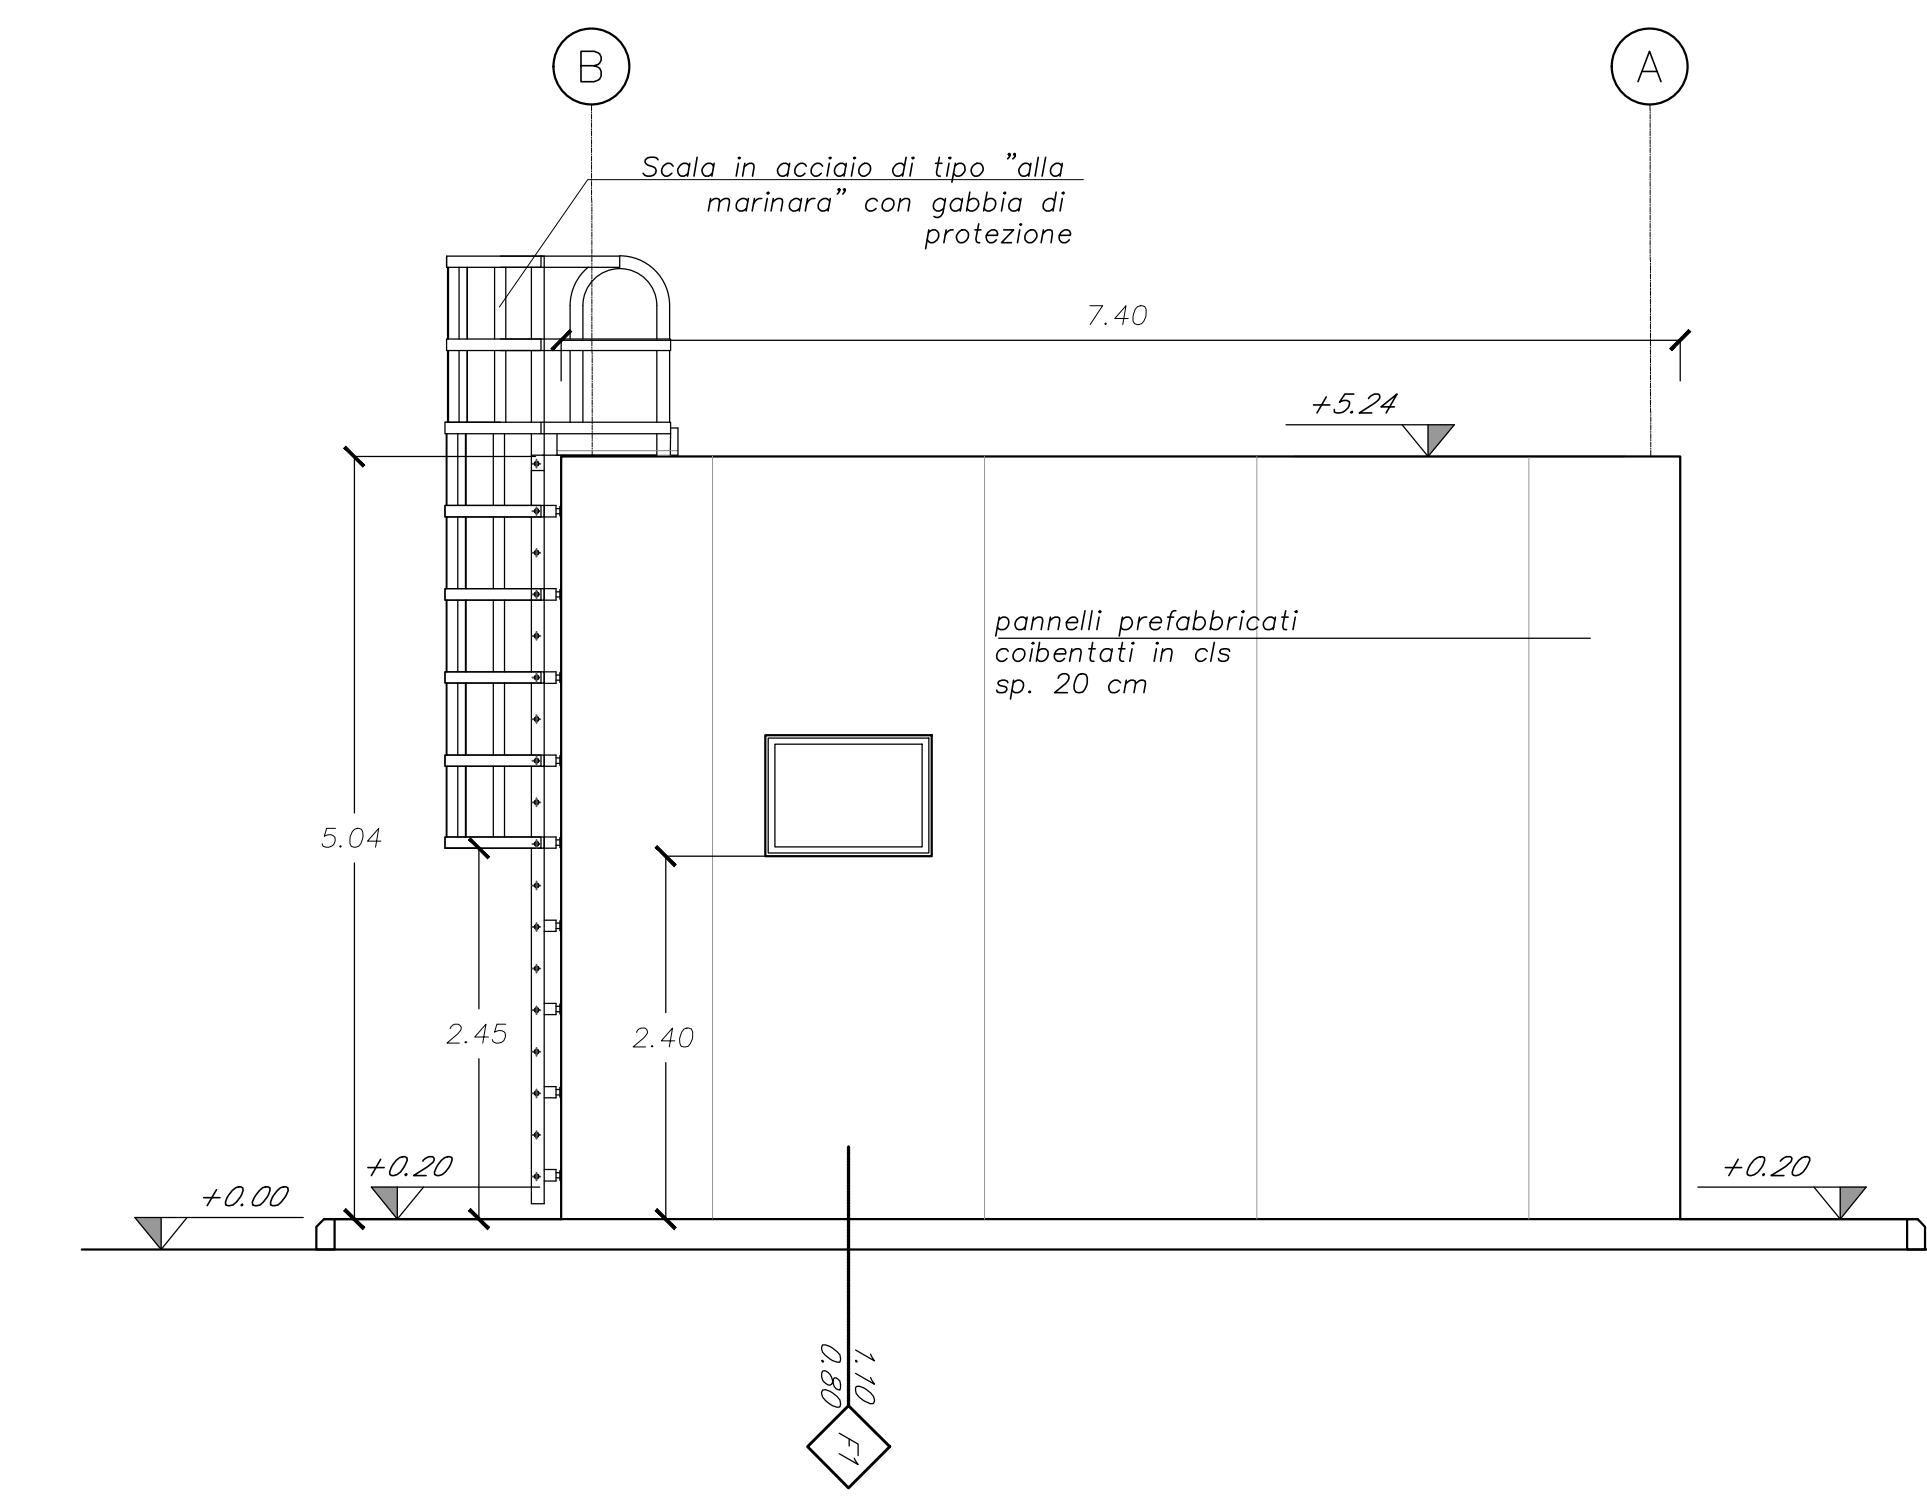

COMMITTENTE:
RFI
RETE FERROVIARIA ITALIANA
GRUPPO FERROVIE DELLO STATO ITALIANE

PROGETTAZIONE:
ITALFERR
GRUPPO FERROVIE DELLO STATO ITALIANE

DIREZIONE TECNICA
S.O. PROGETTAZIONE INTEGRATA CENTRO

PROGETTO DI FATTIBILITA' TECNICA ECONOMICA

VELOCIZZAZIONE DELLA LINEA ROMA - PESCARA
RADDOPPIO FERROVIARIO TRATTA SCAFA - MANOPPELLO
(LOTTO 2)

FABBRICATI E PIAZZALI - Fabbricato tecnologico FA22
Architettonico - Pianta prospetto e sezioni

SCALA:
varie

COMMESSA	LOTTO	FASE	ENTE	TIPO DOC.	OPERADISCIPLINA	PROGR.	REV.
IA97	00	R	29	BZ	FA2200	001	A

Rev.	Descrizione	Redatto	Data	Verificato	Data	Approvato	Data	Autorizzato	Data
A	Emissione definitiva	P. Luciani	Agosto 2021	...	Agosto 2021	F. Pacelli	Agosto 2021	F. Acuña	Agosto 2021

File: I4070R262FZ220001A.dwg n. Elab.: 13-4