




PROSPETTO LONGITUDINALE Scala 1:150

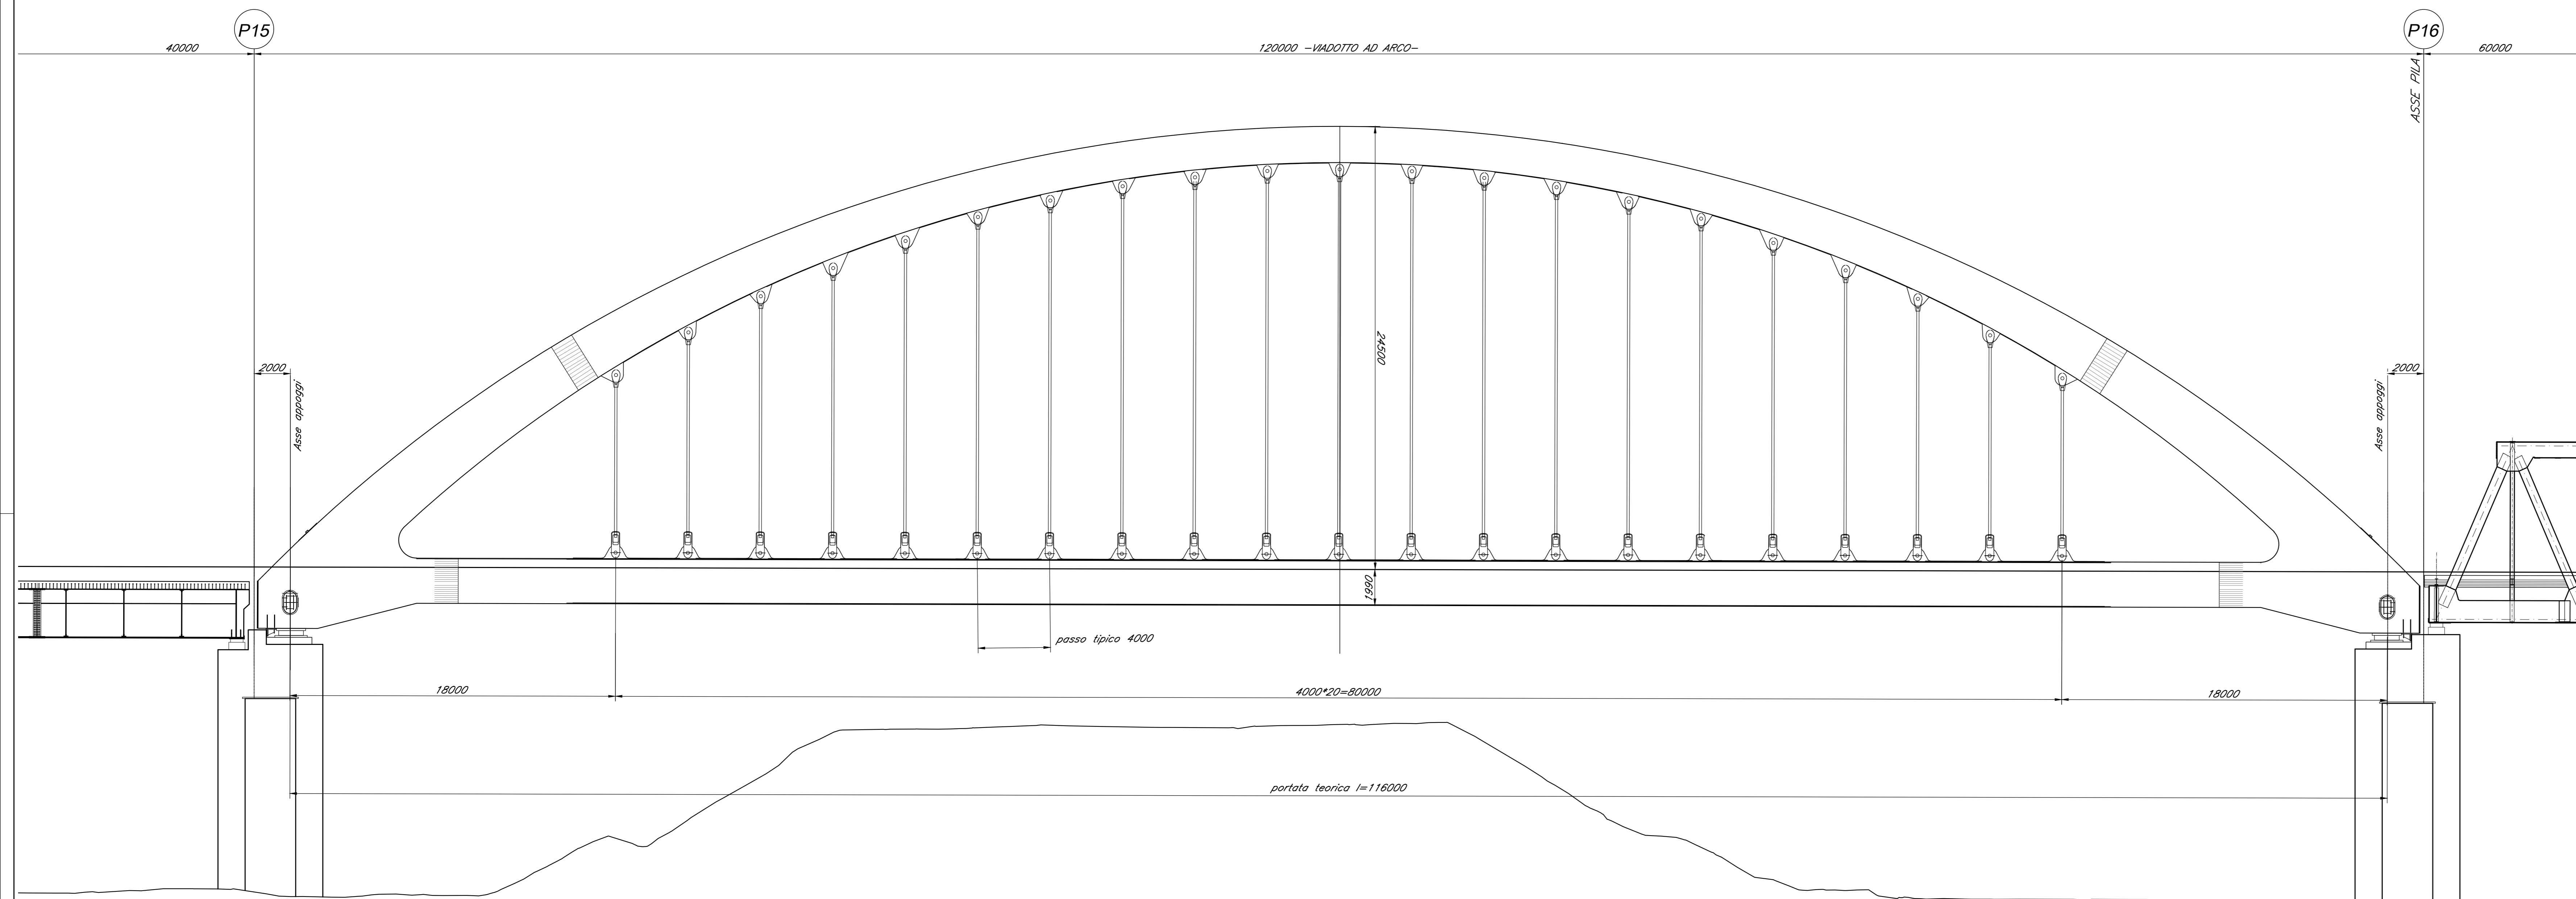

SEZIONE TRASVERSALE Scala 1:100

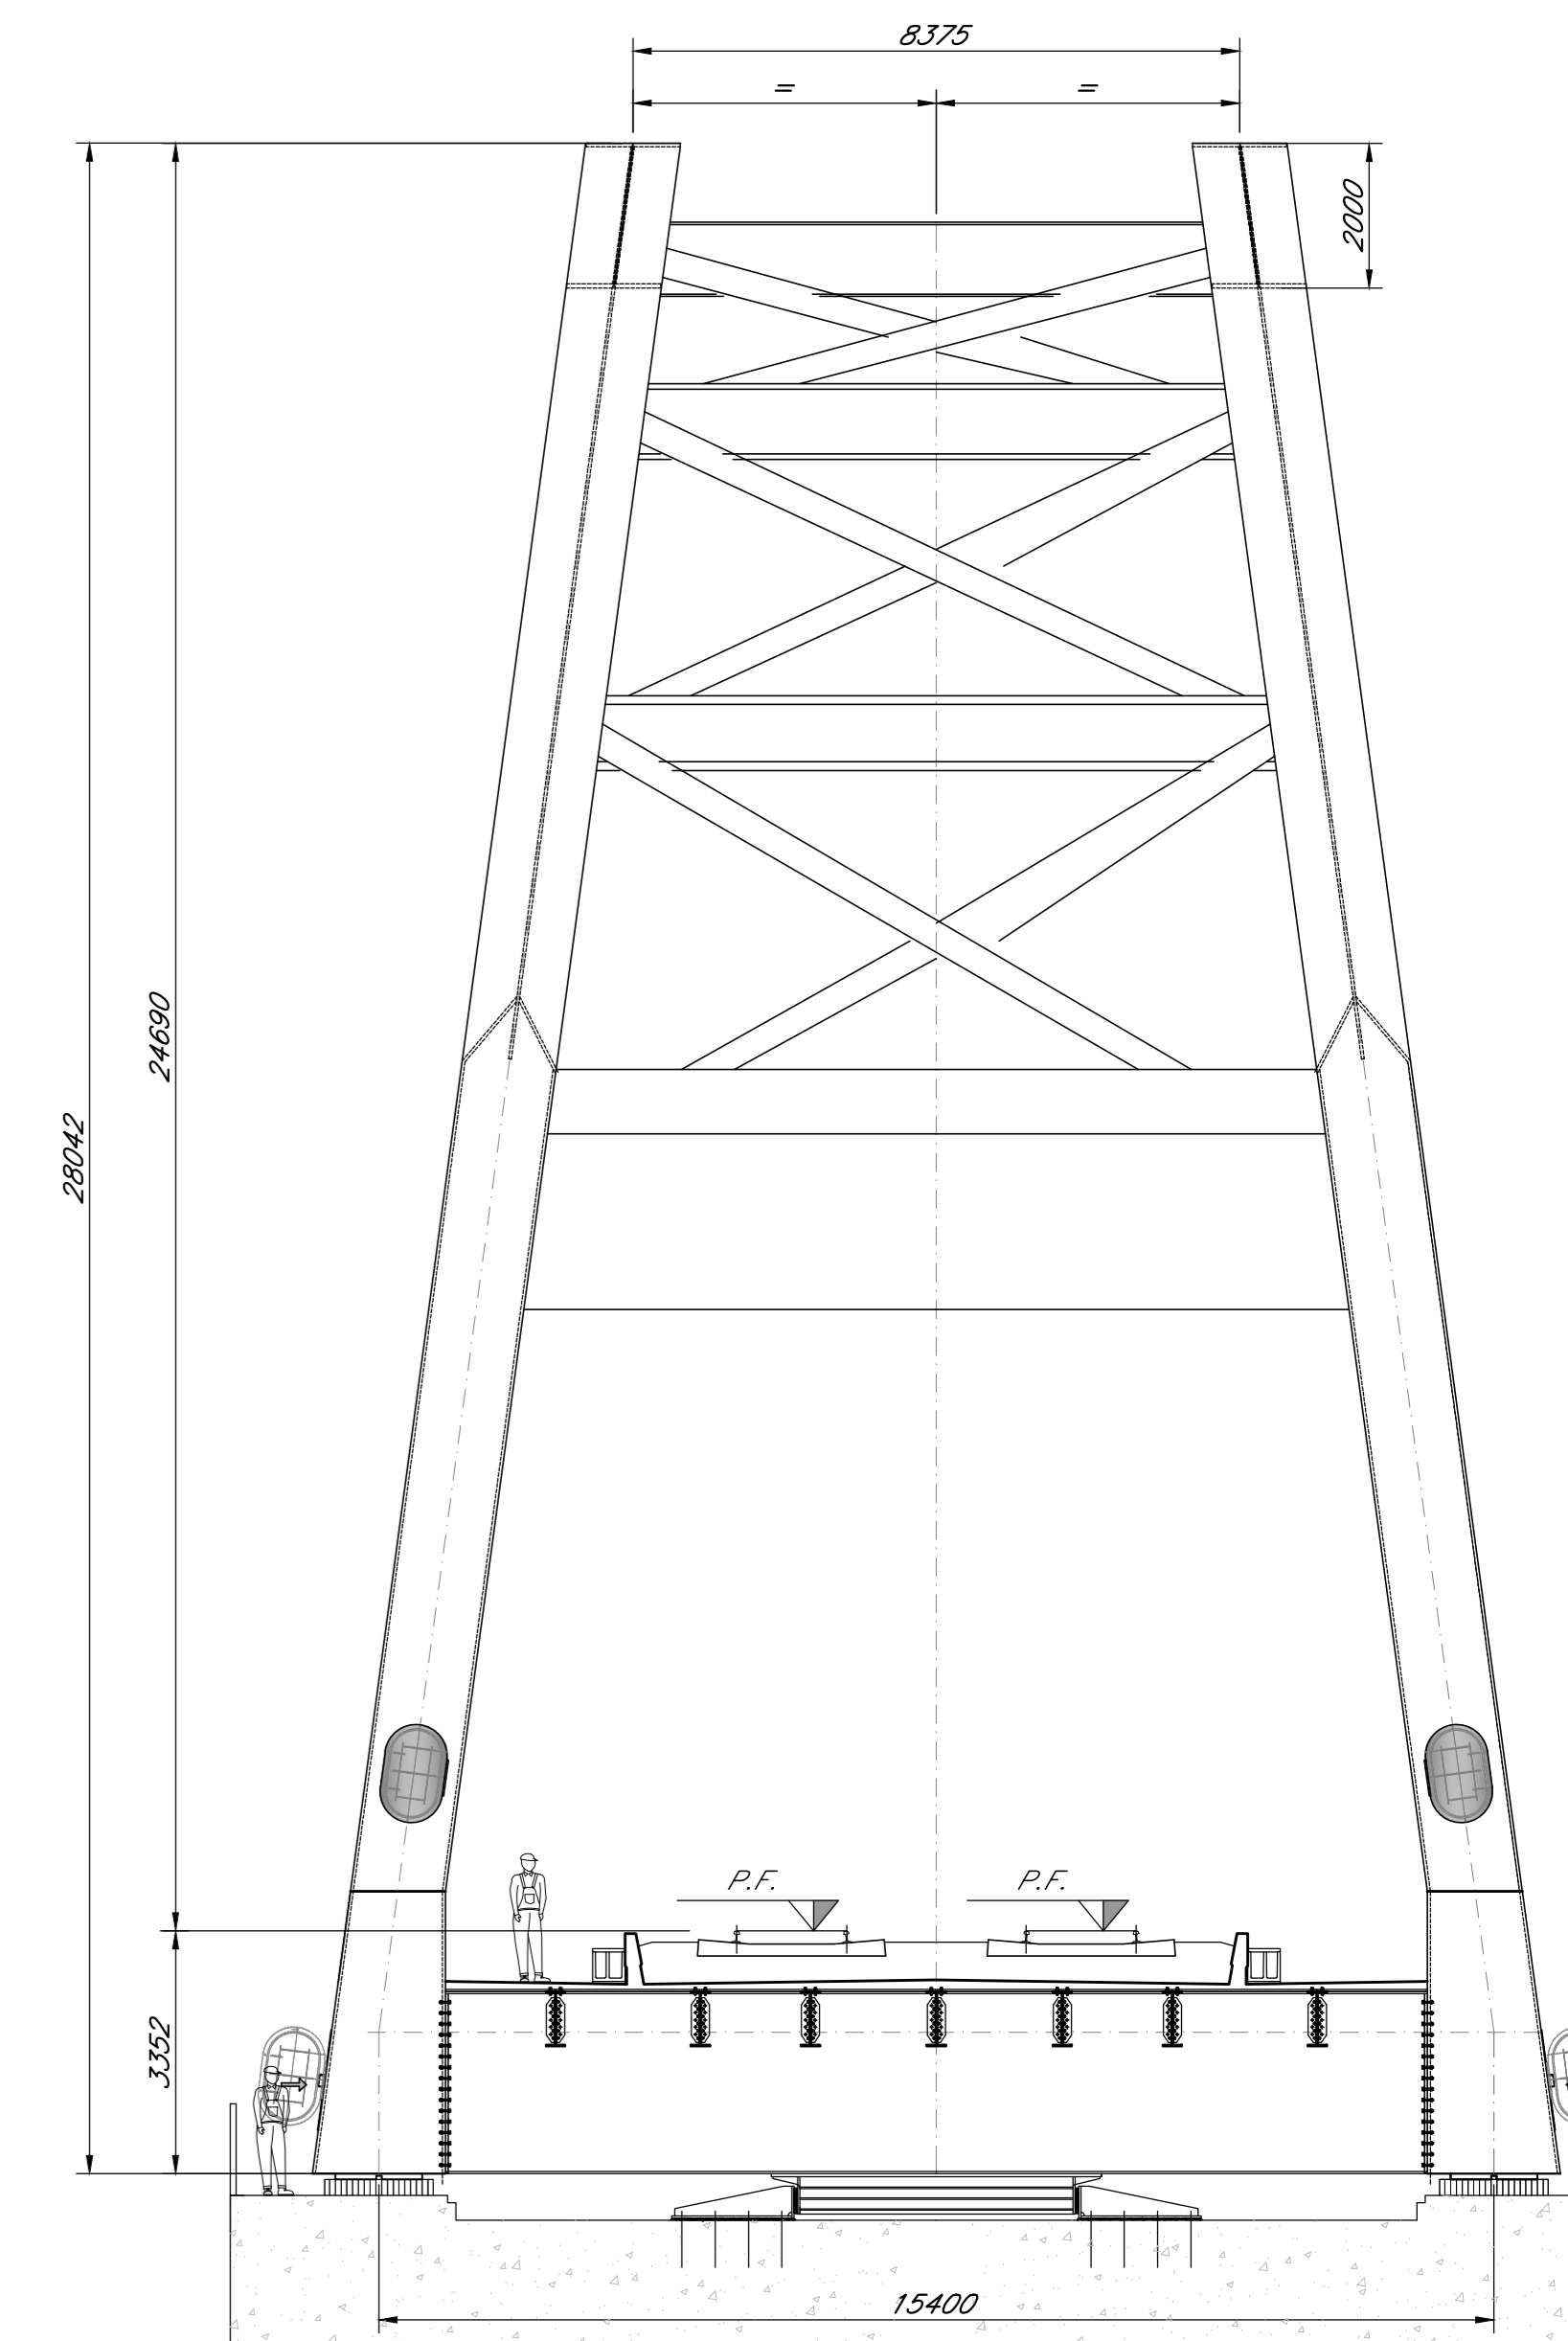

VISTA SUPERIORE Scala 1:150

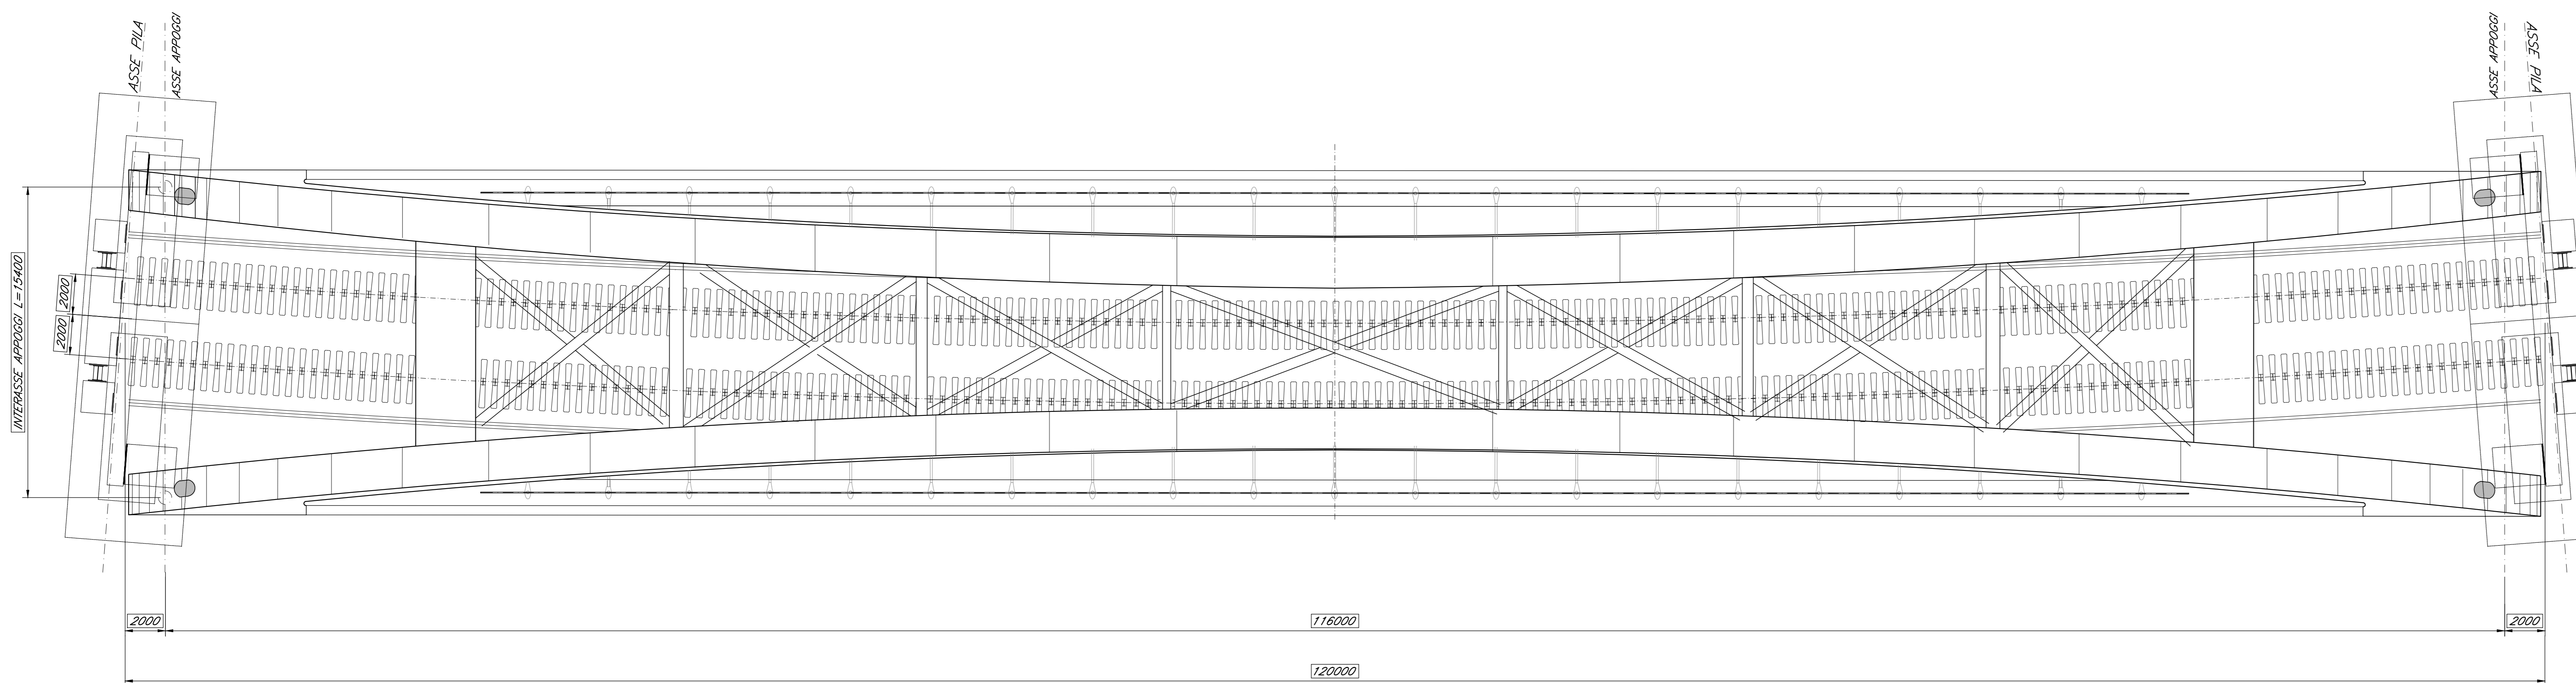

COMMITTENTE:  
  
 RFI  
 AZIENDA FERROVIARIA ITALIANA  
 GRUPPO FERROVIE DELLO STATO ITALIANE

PROGETTAZIONE:  
  
 ITALFERR  
 GRUPPO FERROVIE DELLO STATO ITALIANE

DIREZIONE TECNICA  
 U.O. OPERE CIVILI

PROGETTO DI FATTIBILITA' TECNICA ECONOMICA

VELOCIZZAZIONE DELLA LINEA ROMA - PESCARA  
 RADDOPPIO FERROVIARIO TRATTA SCAFA - MANOPPELLO  
 (LOTTO 2)

PONTI E VIADOTTI FERROVIARI  
 Arco a via inferiore L=120,00 m - Pianta, prospetto e sezione

SCALA:  
 Varie

COMMESSA LOTTO FASE ENTE TIPO DOC. OPERA/DISCIPLINA PROGR. REV.

IA97 00 R 09 PZ VI0000 001 A

Revis.	Descrizione	Redatto	Data	Verificato	Data	Approvato	Data	Autorizzato	Data
A	Emissione definitiva	P. Luciani	Agosto 2021	A. Fern	Agosto 2021	T. Pasolunghi	Agosto 2021	A. Vittozzi	Agosto 2021