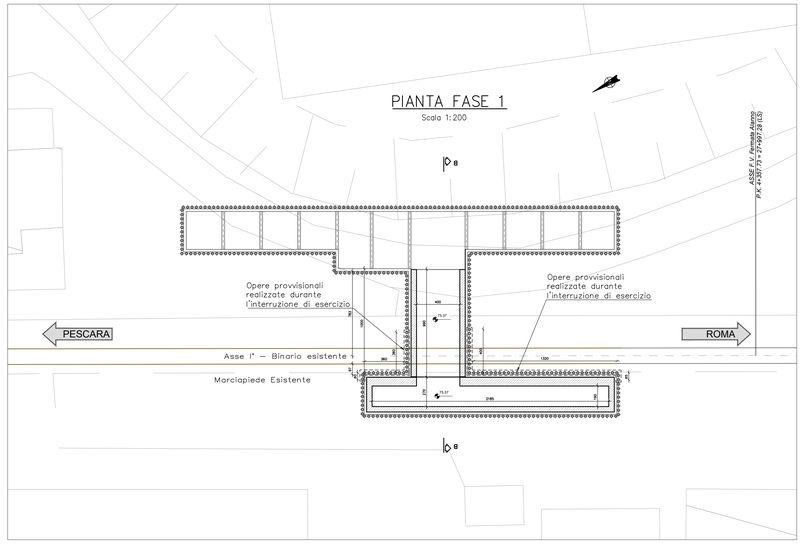


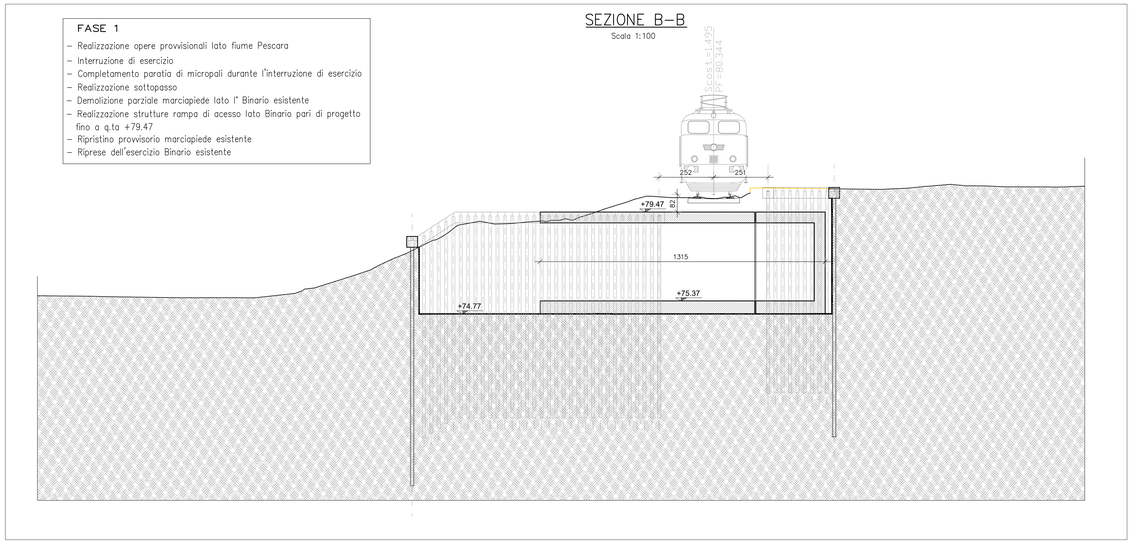


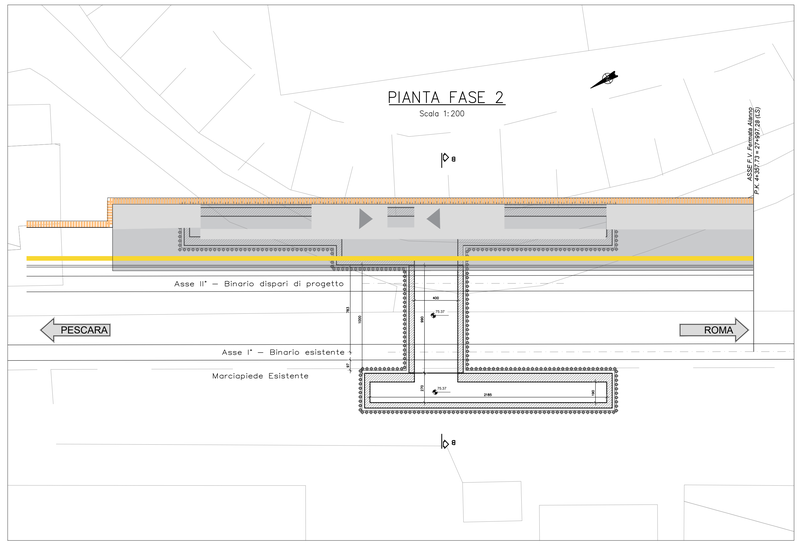


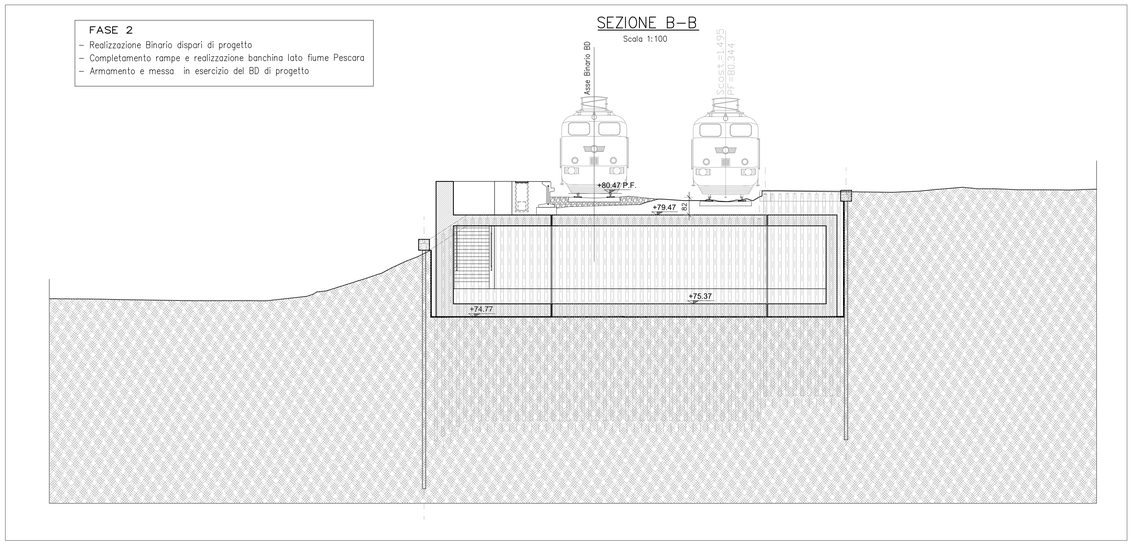


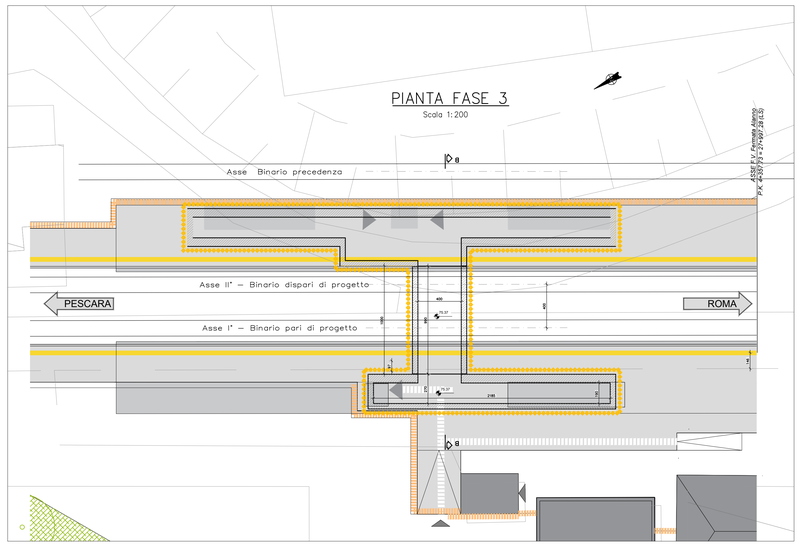


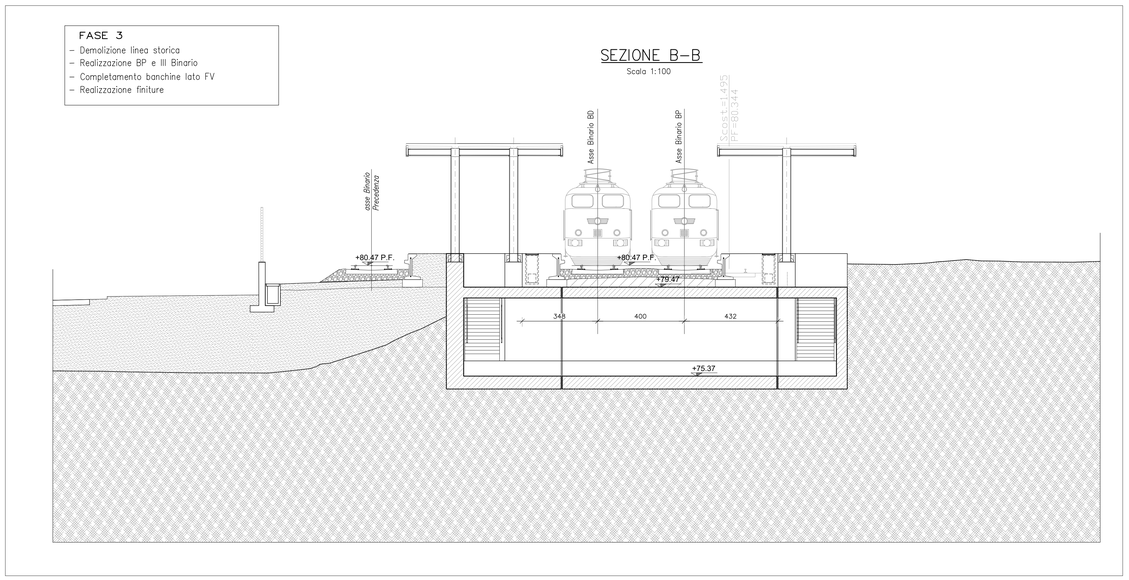


## Keyplan

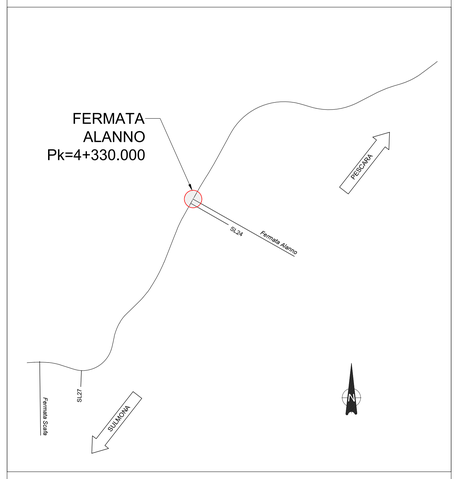


COMMITTENTE:

RFI RETE FERROVIARIA ITALIANA
GRUPPO FERROVIE DELLO STATO ITALIANE

PROGETTAZIONE:

ITALFERR
GRUPPO FERROVIE DELLO STATO ITALIANE

**DIREZIONE TECNICA**
**S.O. PROGETTAZIONE INTEGRATA CENTRO**

**PROGETTO DI FATTIBILITA' TECNICA ECONOMICA**

**VELOCIZZAZIONE DELLA LINEA ROMA - PESCARA**
**RADDOPPIO FERROVIARIO TRATTA SCAFA - MANOPPELLO**
**(LOTTO 2)**

**FV21 - Fermata ALANNO**
Fasi Costruttive

SCALA : Varie

| COMMESSA | LOTTO | FASE | ENTE | TIPO DOC. | OPERA/DISCIPLINA | PROGR. | REV. |
|---|---|---|---|---|---|---|---|
| IA97 | 00 | R | 29 | BZ | FV2100 | 001 | B |

| Revis. | Descrizione | Redatto | Data | Verificato | Data | Approvato | Data | Autorizzato | Data |
|---|---|---|---|---|---|---|---|---|---|
| A | *Emissione definitiva* | P. Luciani | Agosto 202 | P. Di Nucci | Agosto 2021 | T.Paoletti | Agosto 2021 | F.Arduini | |
| B | *Rev. a seguito richieste RF* | P. Luciani | Nov. 2021 | P. Di Nucci | Nov. 2021 | T.Paoletti | Nov. 2021 | Novembre 2021 | |

File:IA9700R29BZFV2100001B.dwg — n. Elab.: 17.6