





Planimetria generale Ante Operam
Scala 1:500

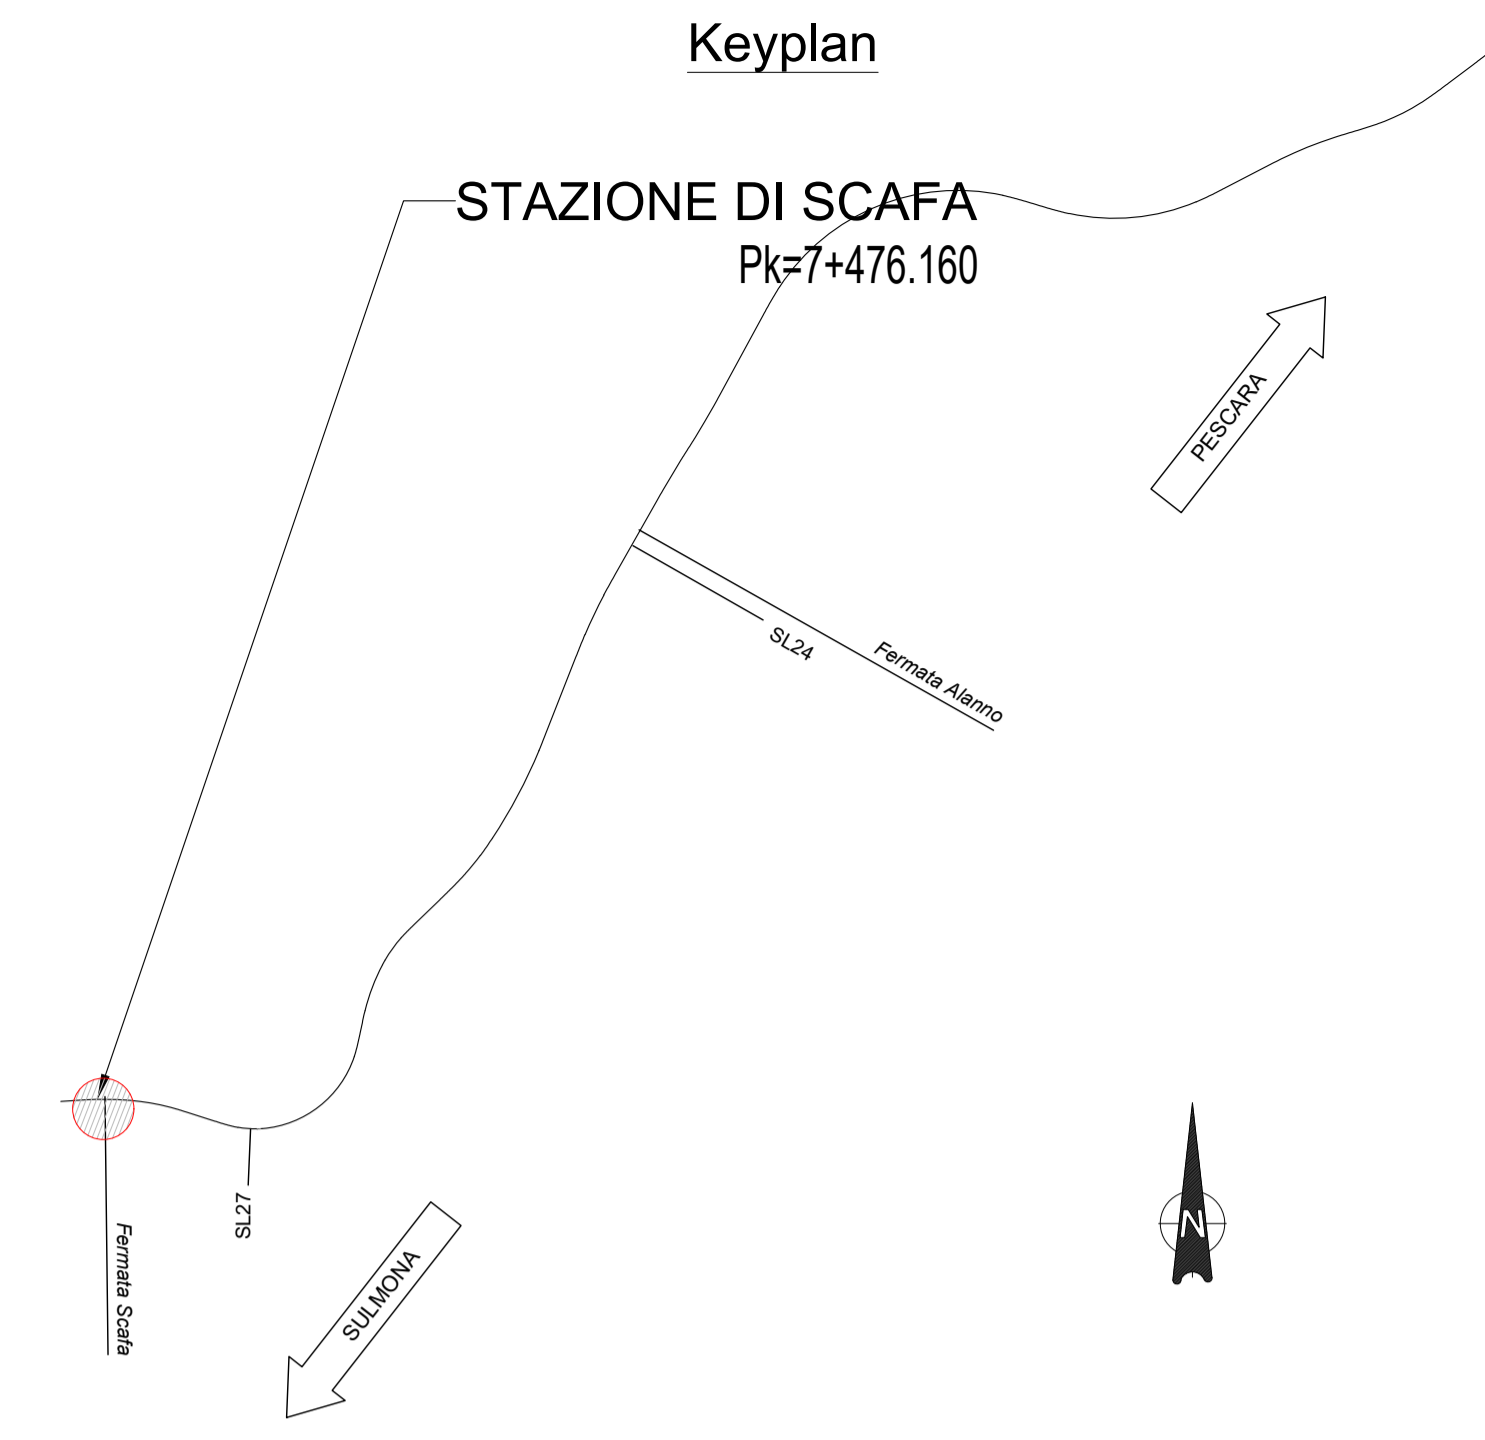

- - - Limite di intervento in stazione
- - - Recinzione di stazione
- Percorso privo di ostacoli esterno alla stazione
- - - Percorso privo di ostacoli interno alla stazione
- Barriera Antirumore
- Muro Antisivio

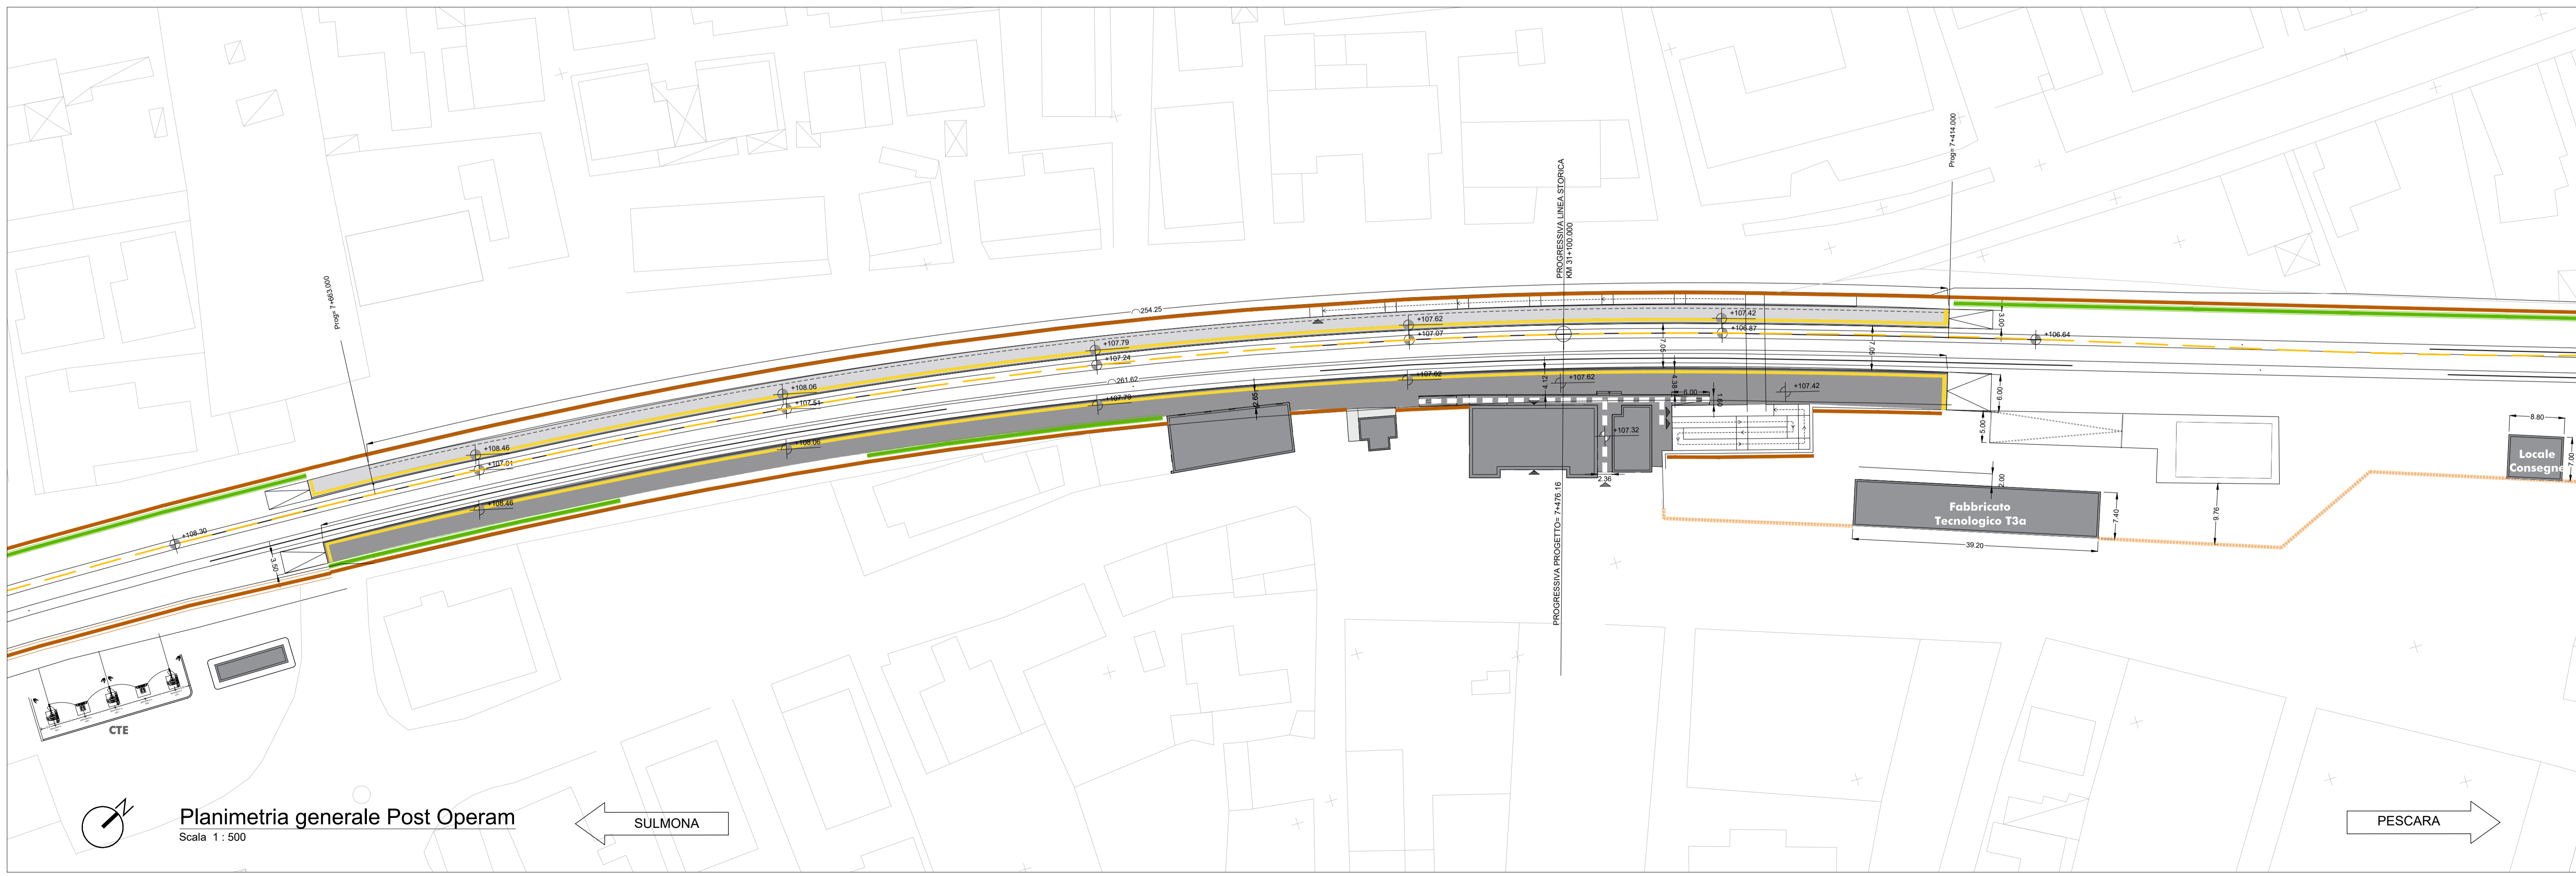

Planimetria generale Post Operam
Scala 1:500

COMMITTENTE:

PROGETTAZIONE:

DIREZIONE TECNICA
S.O. ARCHITETTURA STAZIONI E TERRITORIO
PROGETTO DI FATTIBILITA' TECNICO ECONOMICA

VELOCIZZAZIONE DELLA LINEA ROMA - PESCARA
RADDOPPIO FERROVIARIO TRATTA INTERPORTO D'ABRUZZO - MANOPPELLO (LOTTO 1)

Stazione di SCAFA
 Planimetria generale ante/post operam

SCALA:
1:500

COMMESSA	LOTTO	FASE	ENTE	TIPO DOC.	OPERA/DISCIPLINA	PROGR.	REV.
IA97	00	R	44	PZ	FV/2/200	001	A

Revis.	Descrizione	Redatto	Data	Verificato	Data	Approvato	Data	Autorizzato	Data
A	Emissione definitiva	P. Luciani	Agosto 2021	C. Valeri	Agosto 2021	T. Paoletti	Agosto 2021	R. Marino	Agosto 2021