

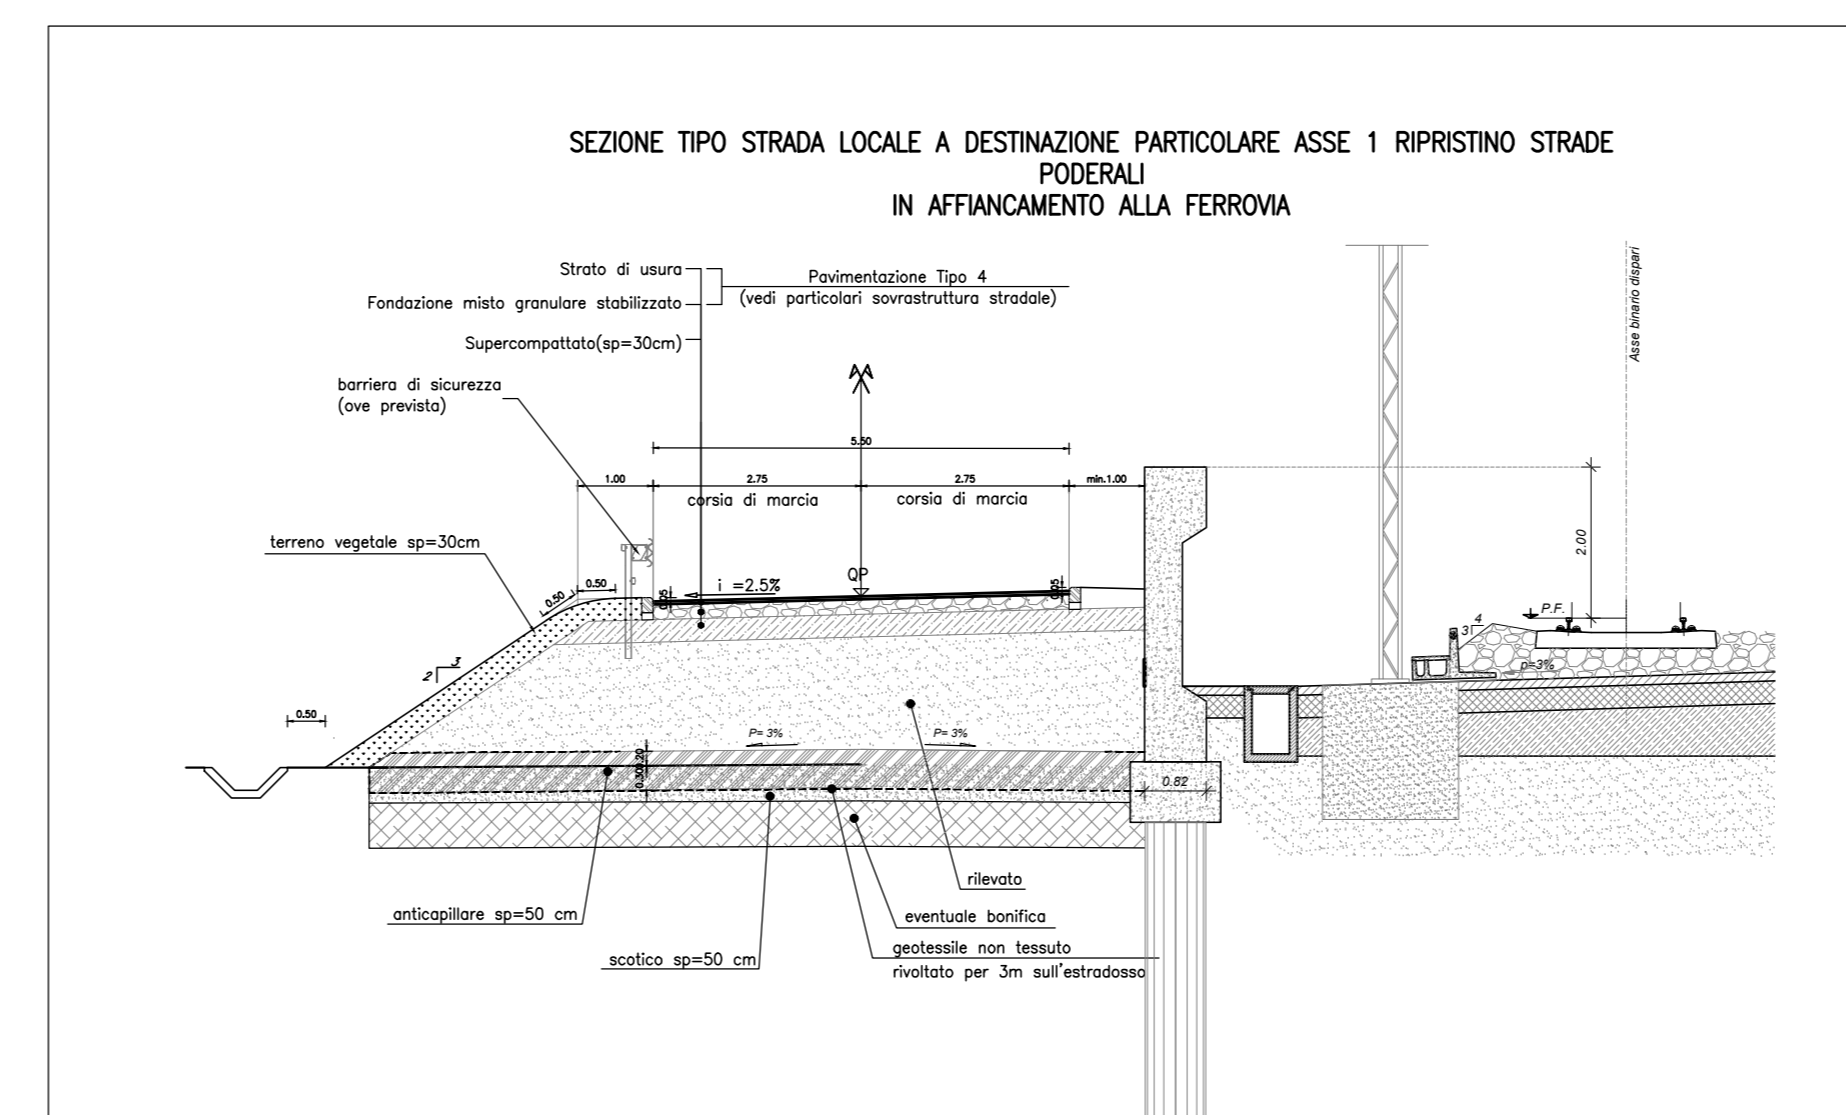
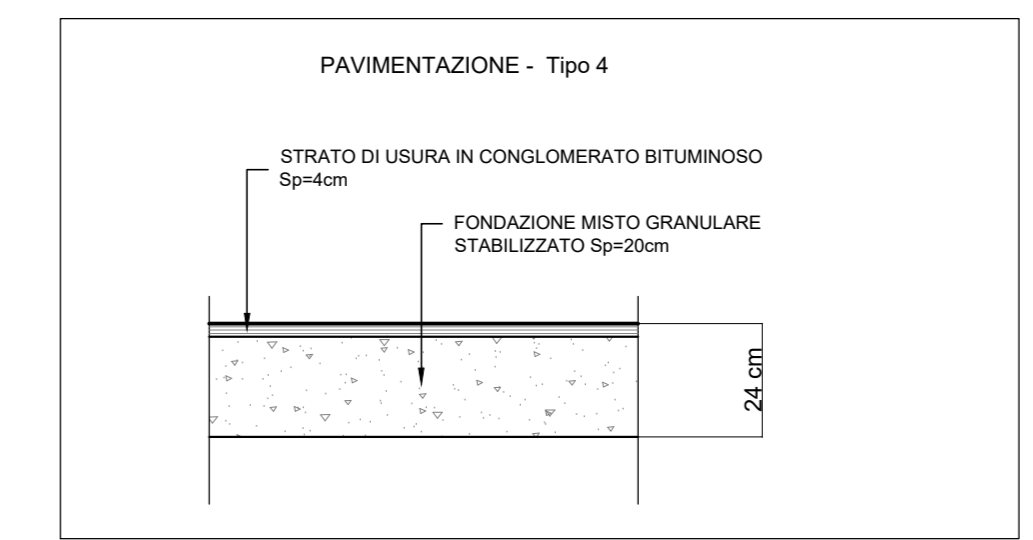
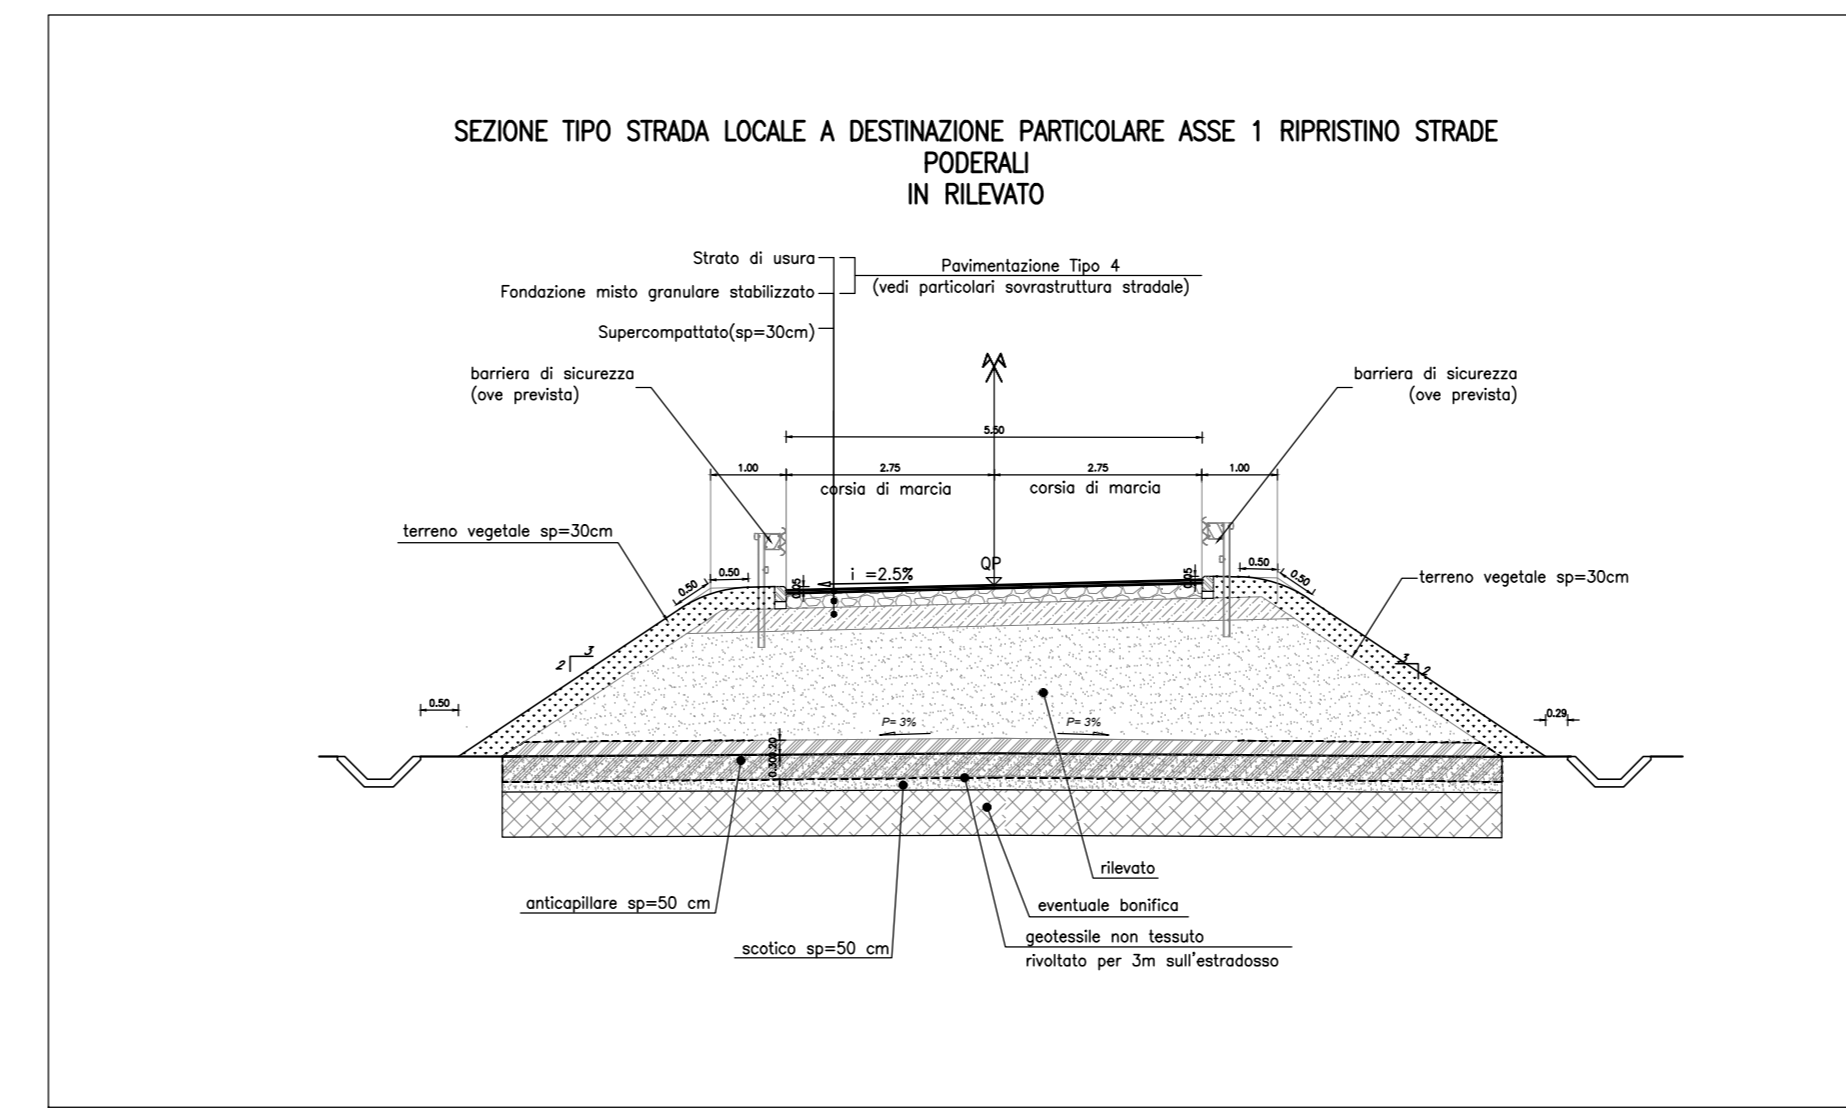


PLANIMETRIA DI PROGETTO SU CARTOGRAFIA
Scala 1:2000

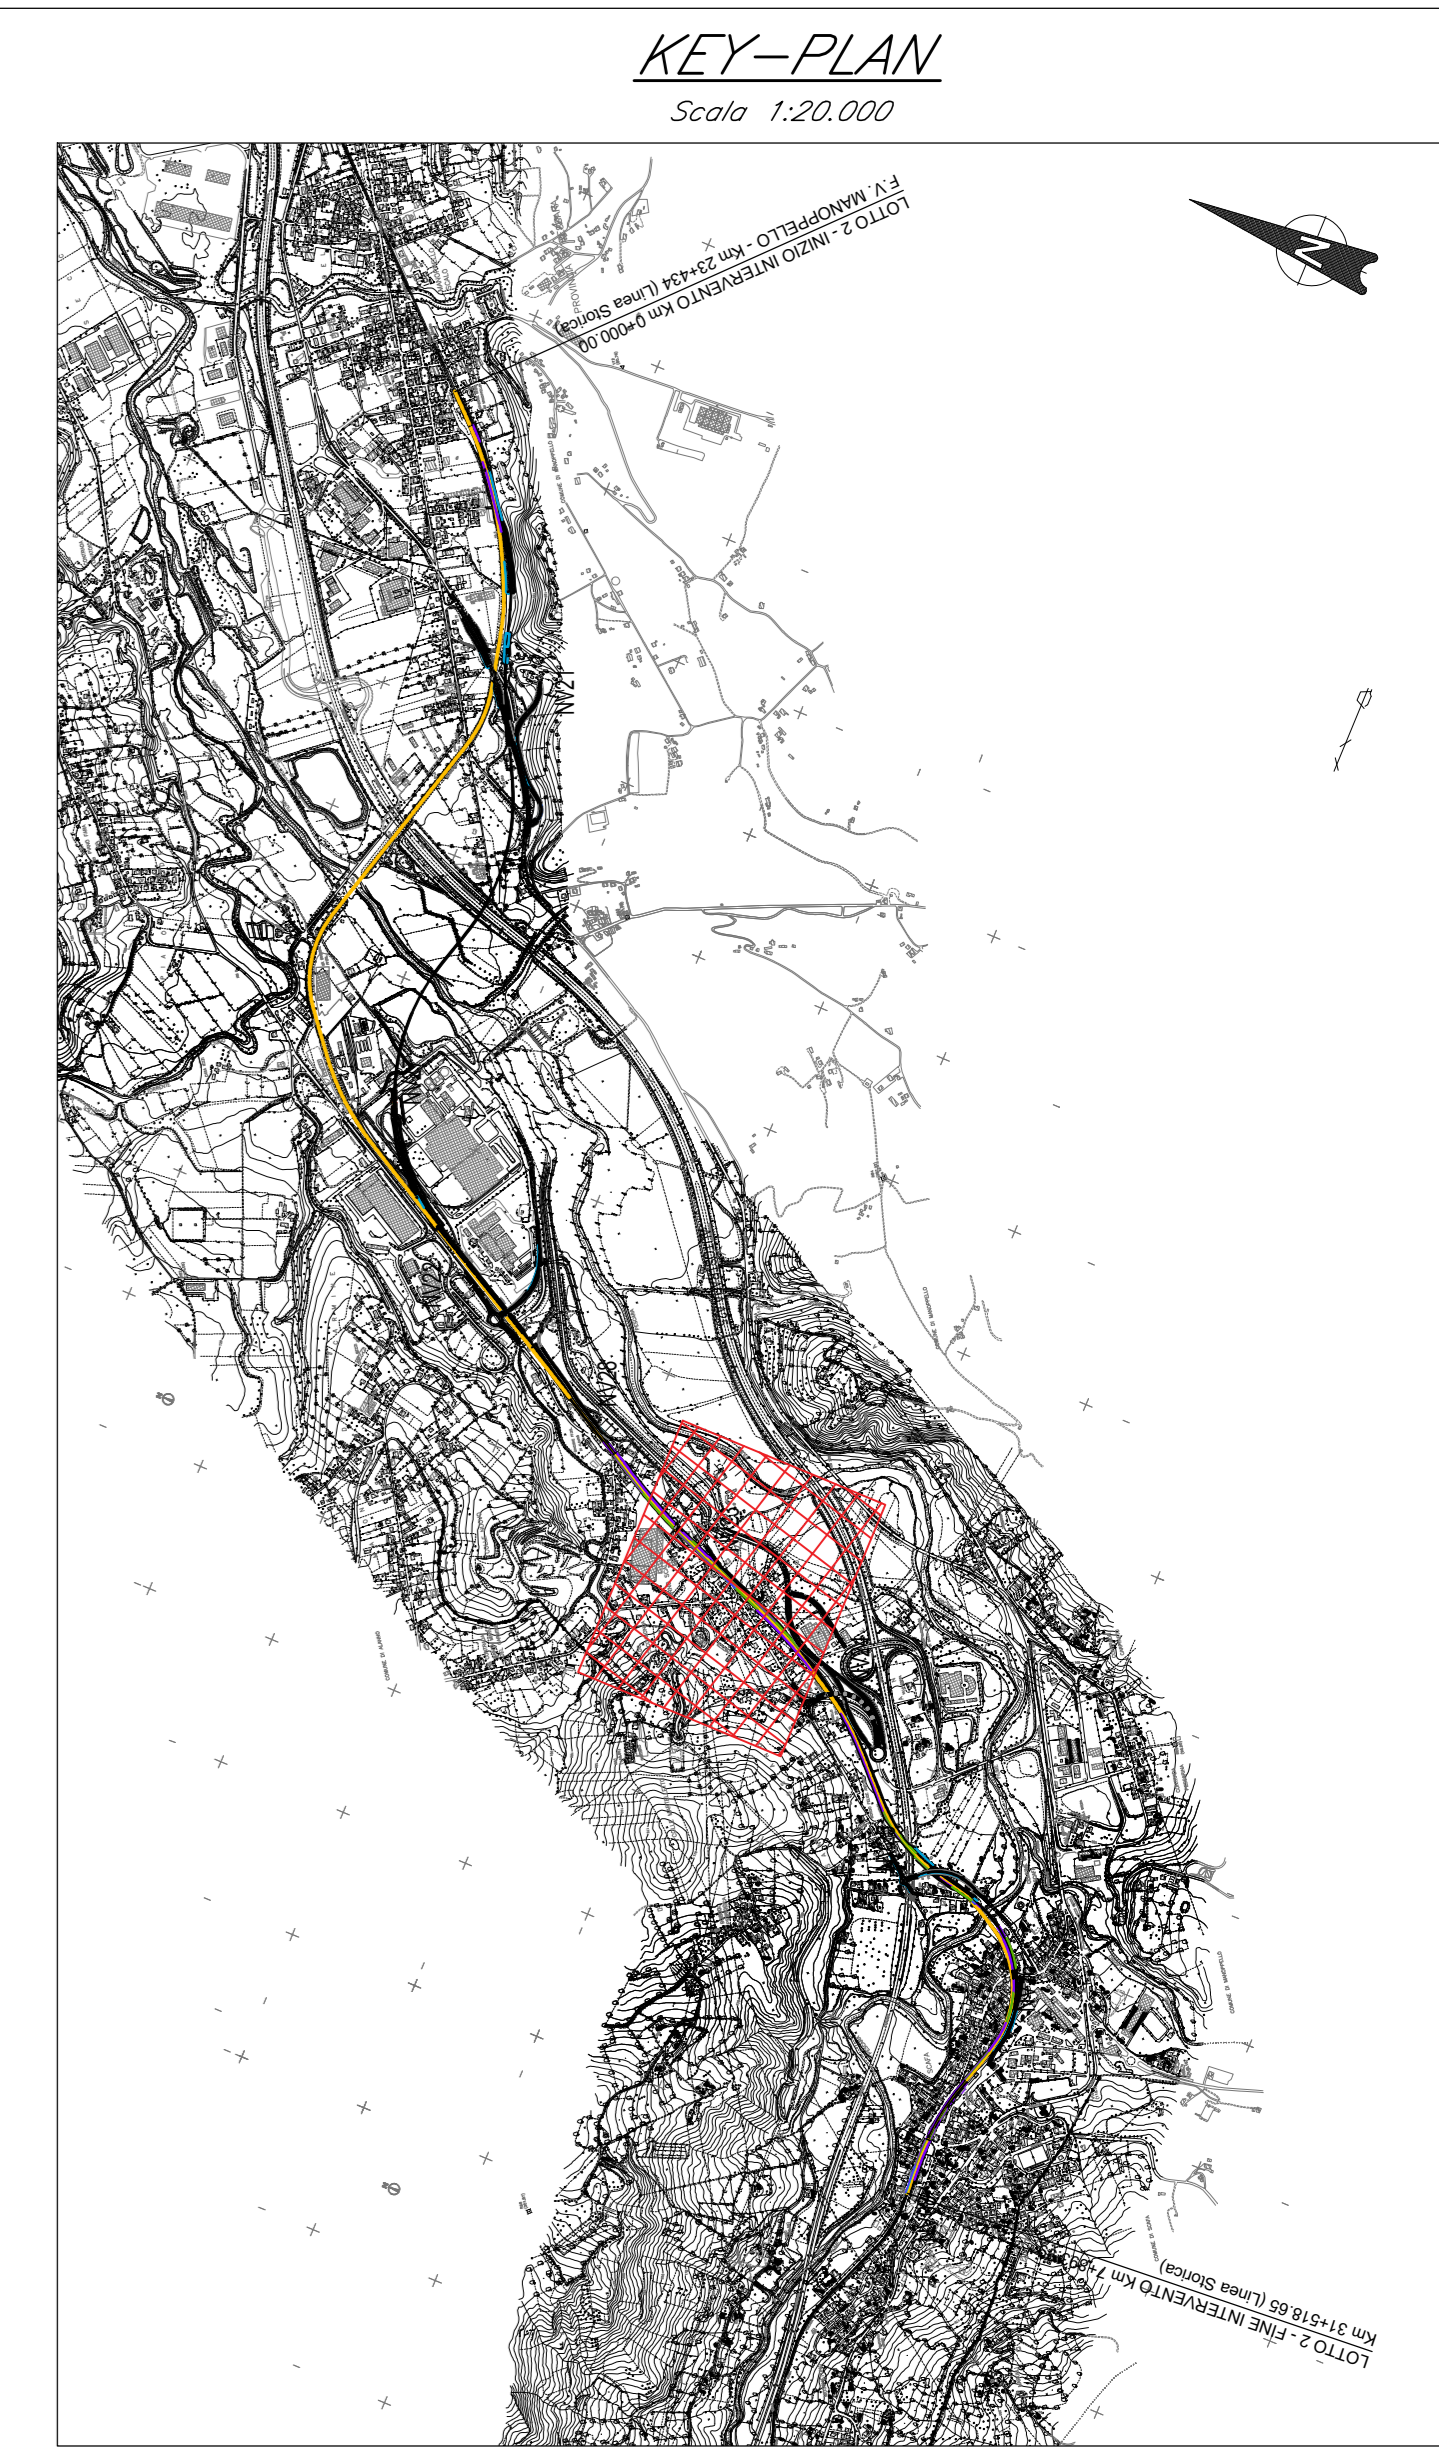

PLANIMETRIA DI PROGETTO SU ORTOFOTO
Scala 1:2000

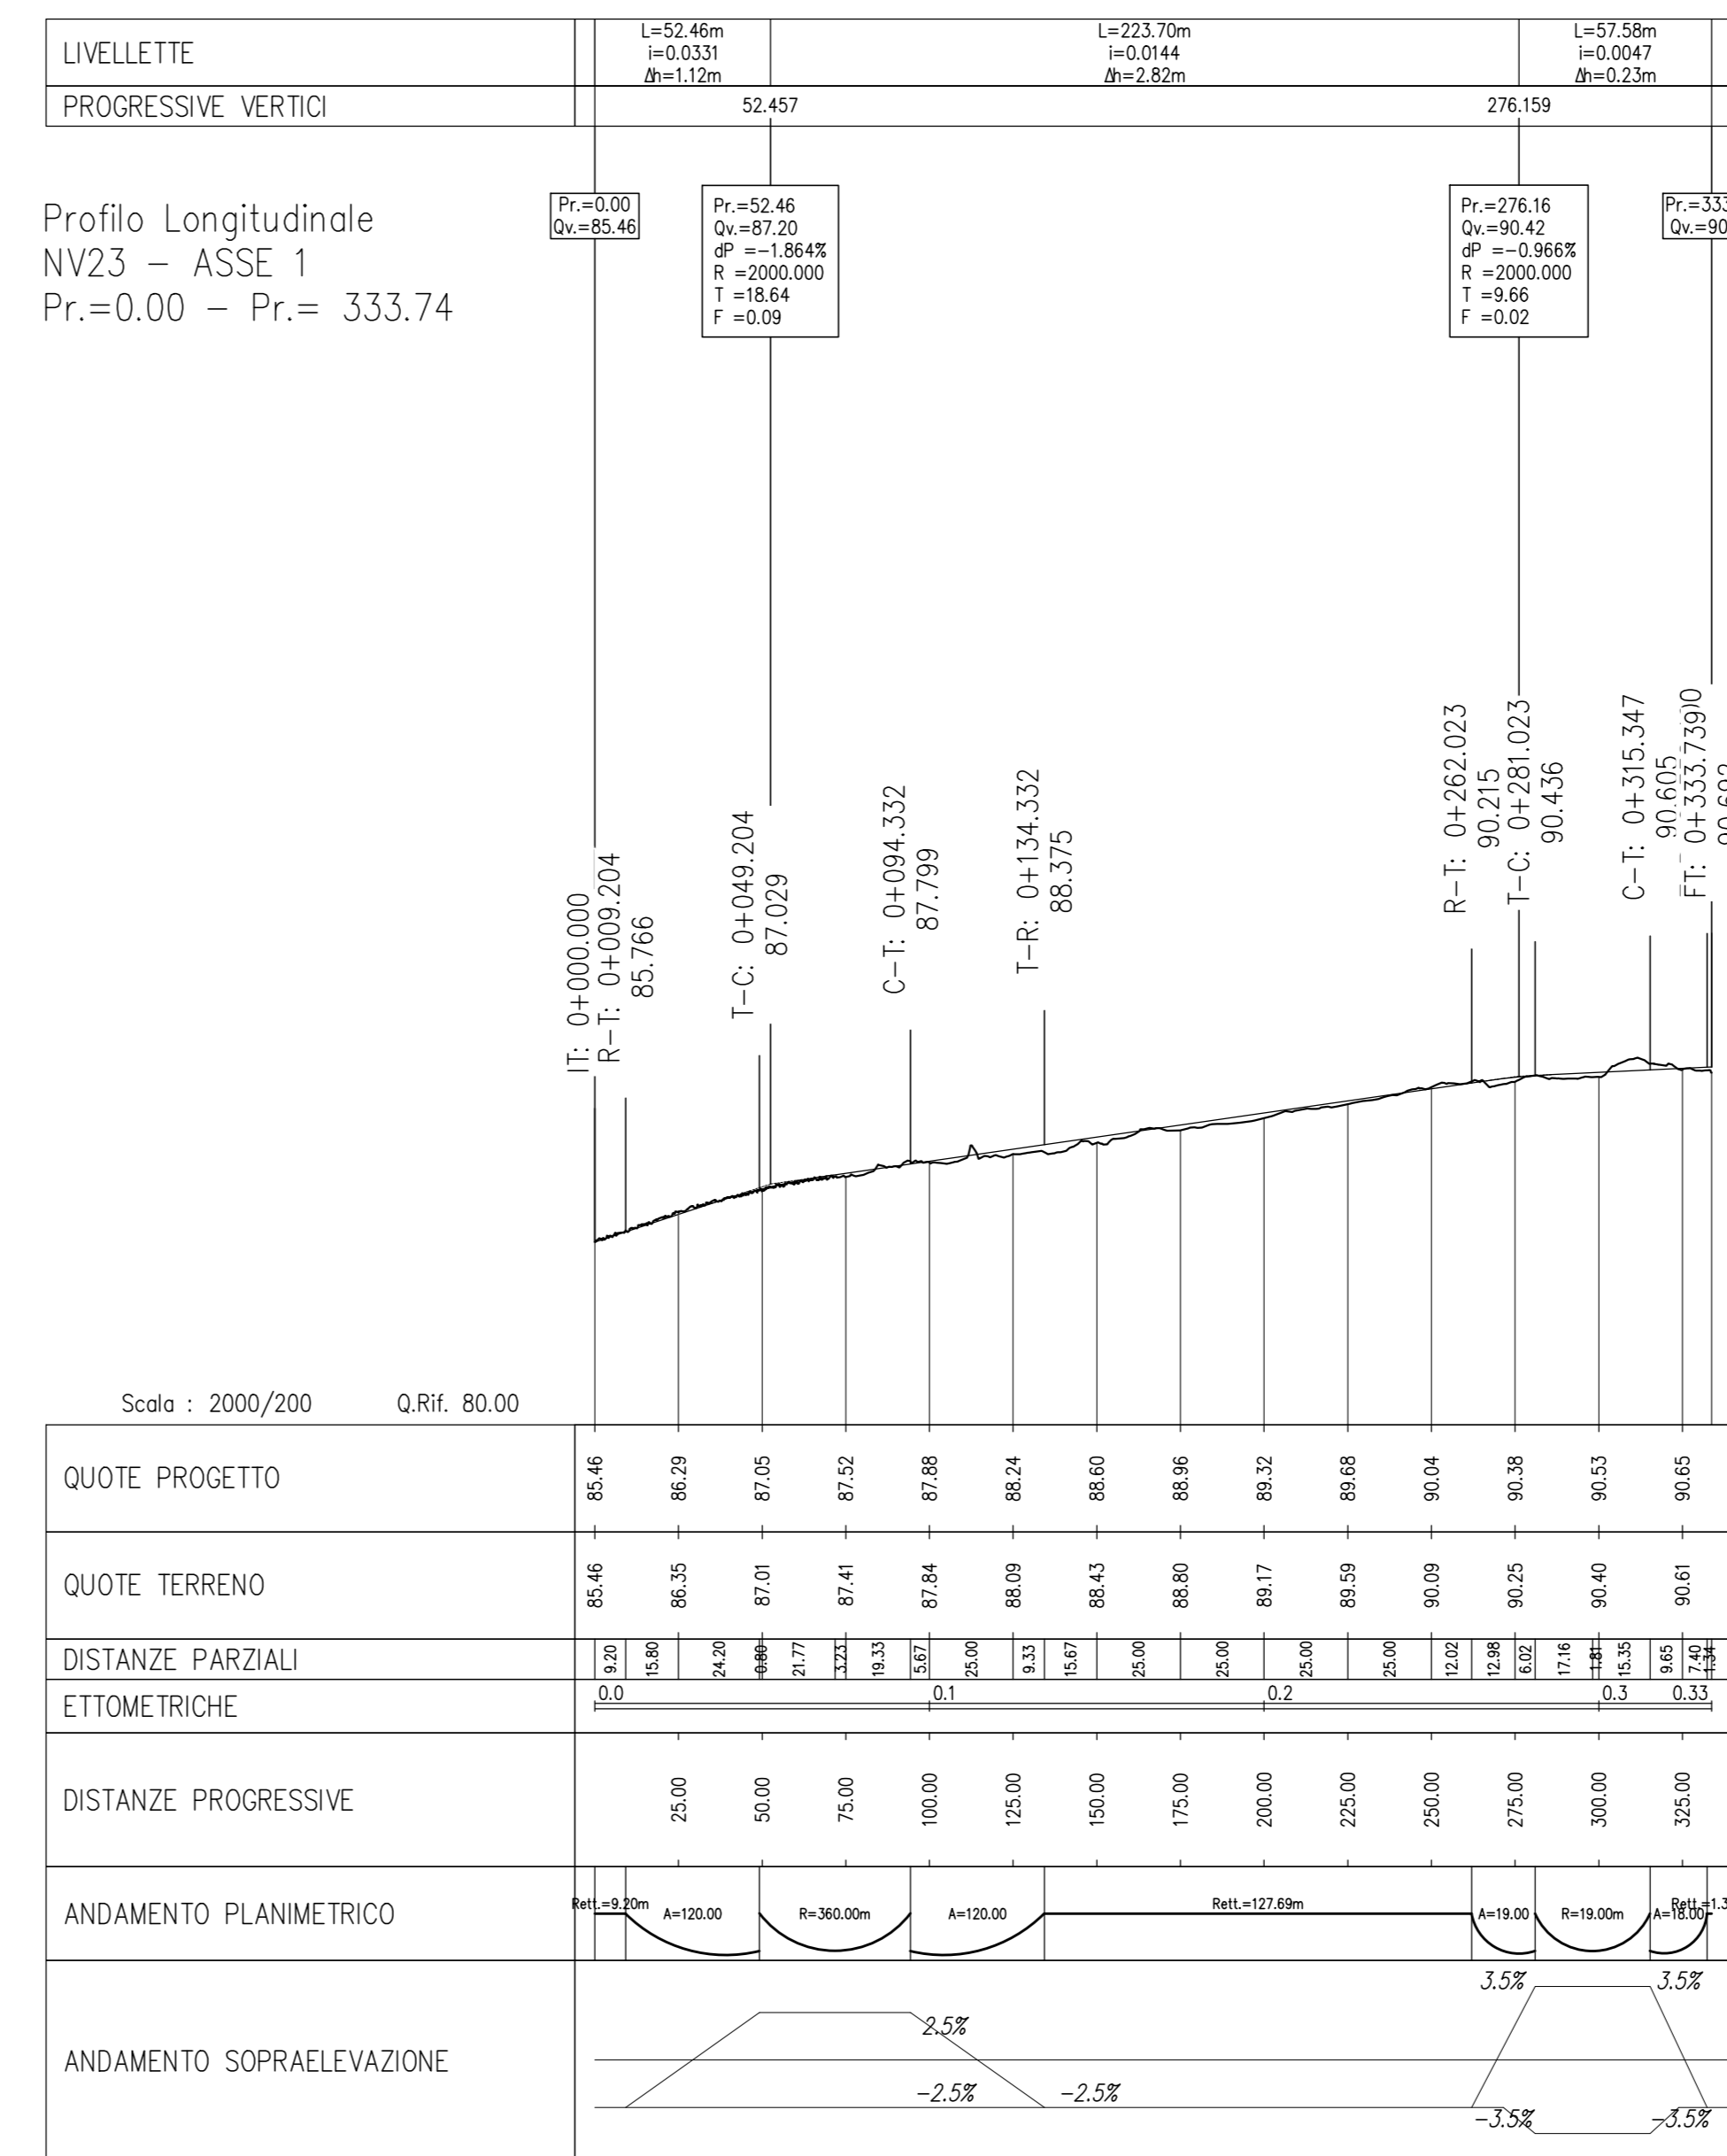

NV23 - ASSE 1


COMMITTENTE:

RFI
GRUPPO FERROVIE DELLO STATO ITALIANO

PROGETTAZIONE:

ITALFERR
GRUPPO FERROVIE DELLO STATO ITALIANO

DIREZIONE TECNICA
S.O. PROGETTAZIONE INTEGRATA CENTRO
PROGETTO DI FATTIBILITA' TECNICA ECONOMICA

VELOCIZZAZIONE DELLA LINEA ROMA - PESCARA
RADDOPIO FERROVIARIO TRATTA SCAFA - MANOPPELLO
(LOTTO 2)

VIABILITA' STRADALI - NV23 - Adeguamento viabilità stradale - Tavernola
Planimetria, tracciamento e profilo di progetto e sezioni tipo

SCALA: VARIE

Revis.	Descrizione	Redatto	Data	Verificato	Data	Approvato	Data	Autorizzato	Data
A	Emissione definitiva	P. Luciani	Agosto 2021	F. Ciccarelli	Agosto 2021	T. Pradelli	Agosto 2021	F. Arduni	Agosto 2021

File: I48700R29L2NV230001A.dwg n. Elab.: 20-12