PLANIMETRIA DI PROGETTO SU CARTOGRAFIA

Scala 1:2000

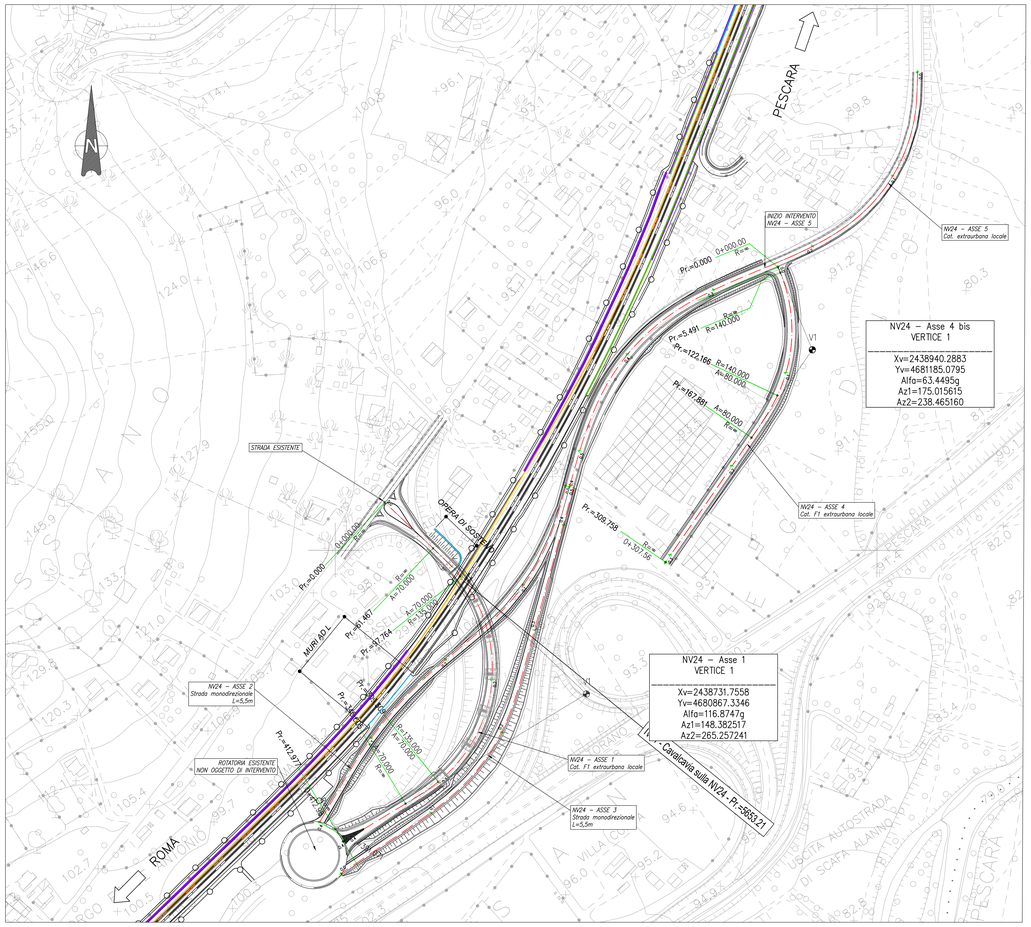

PLANIMETRIA DI PROGETTO SU ORTOFOTO

Scala 1:2000

KEY–PLAN

Scala 1:20.000