



PROFILI LONGITUDINALE ASSE 2

Scala 1:2000

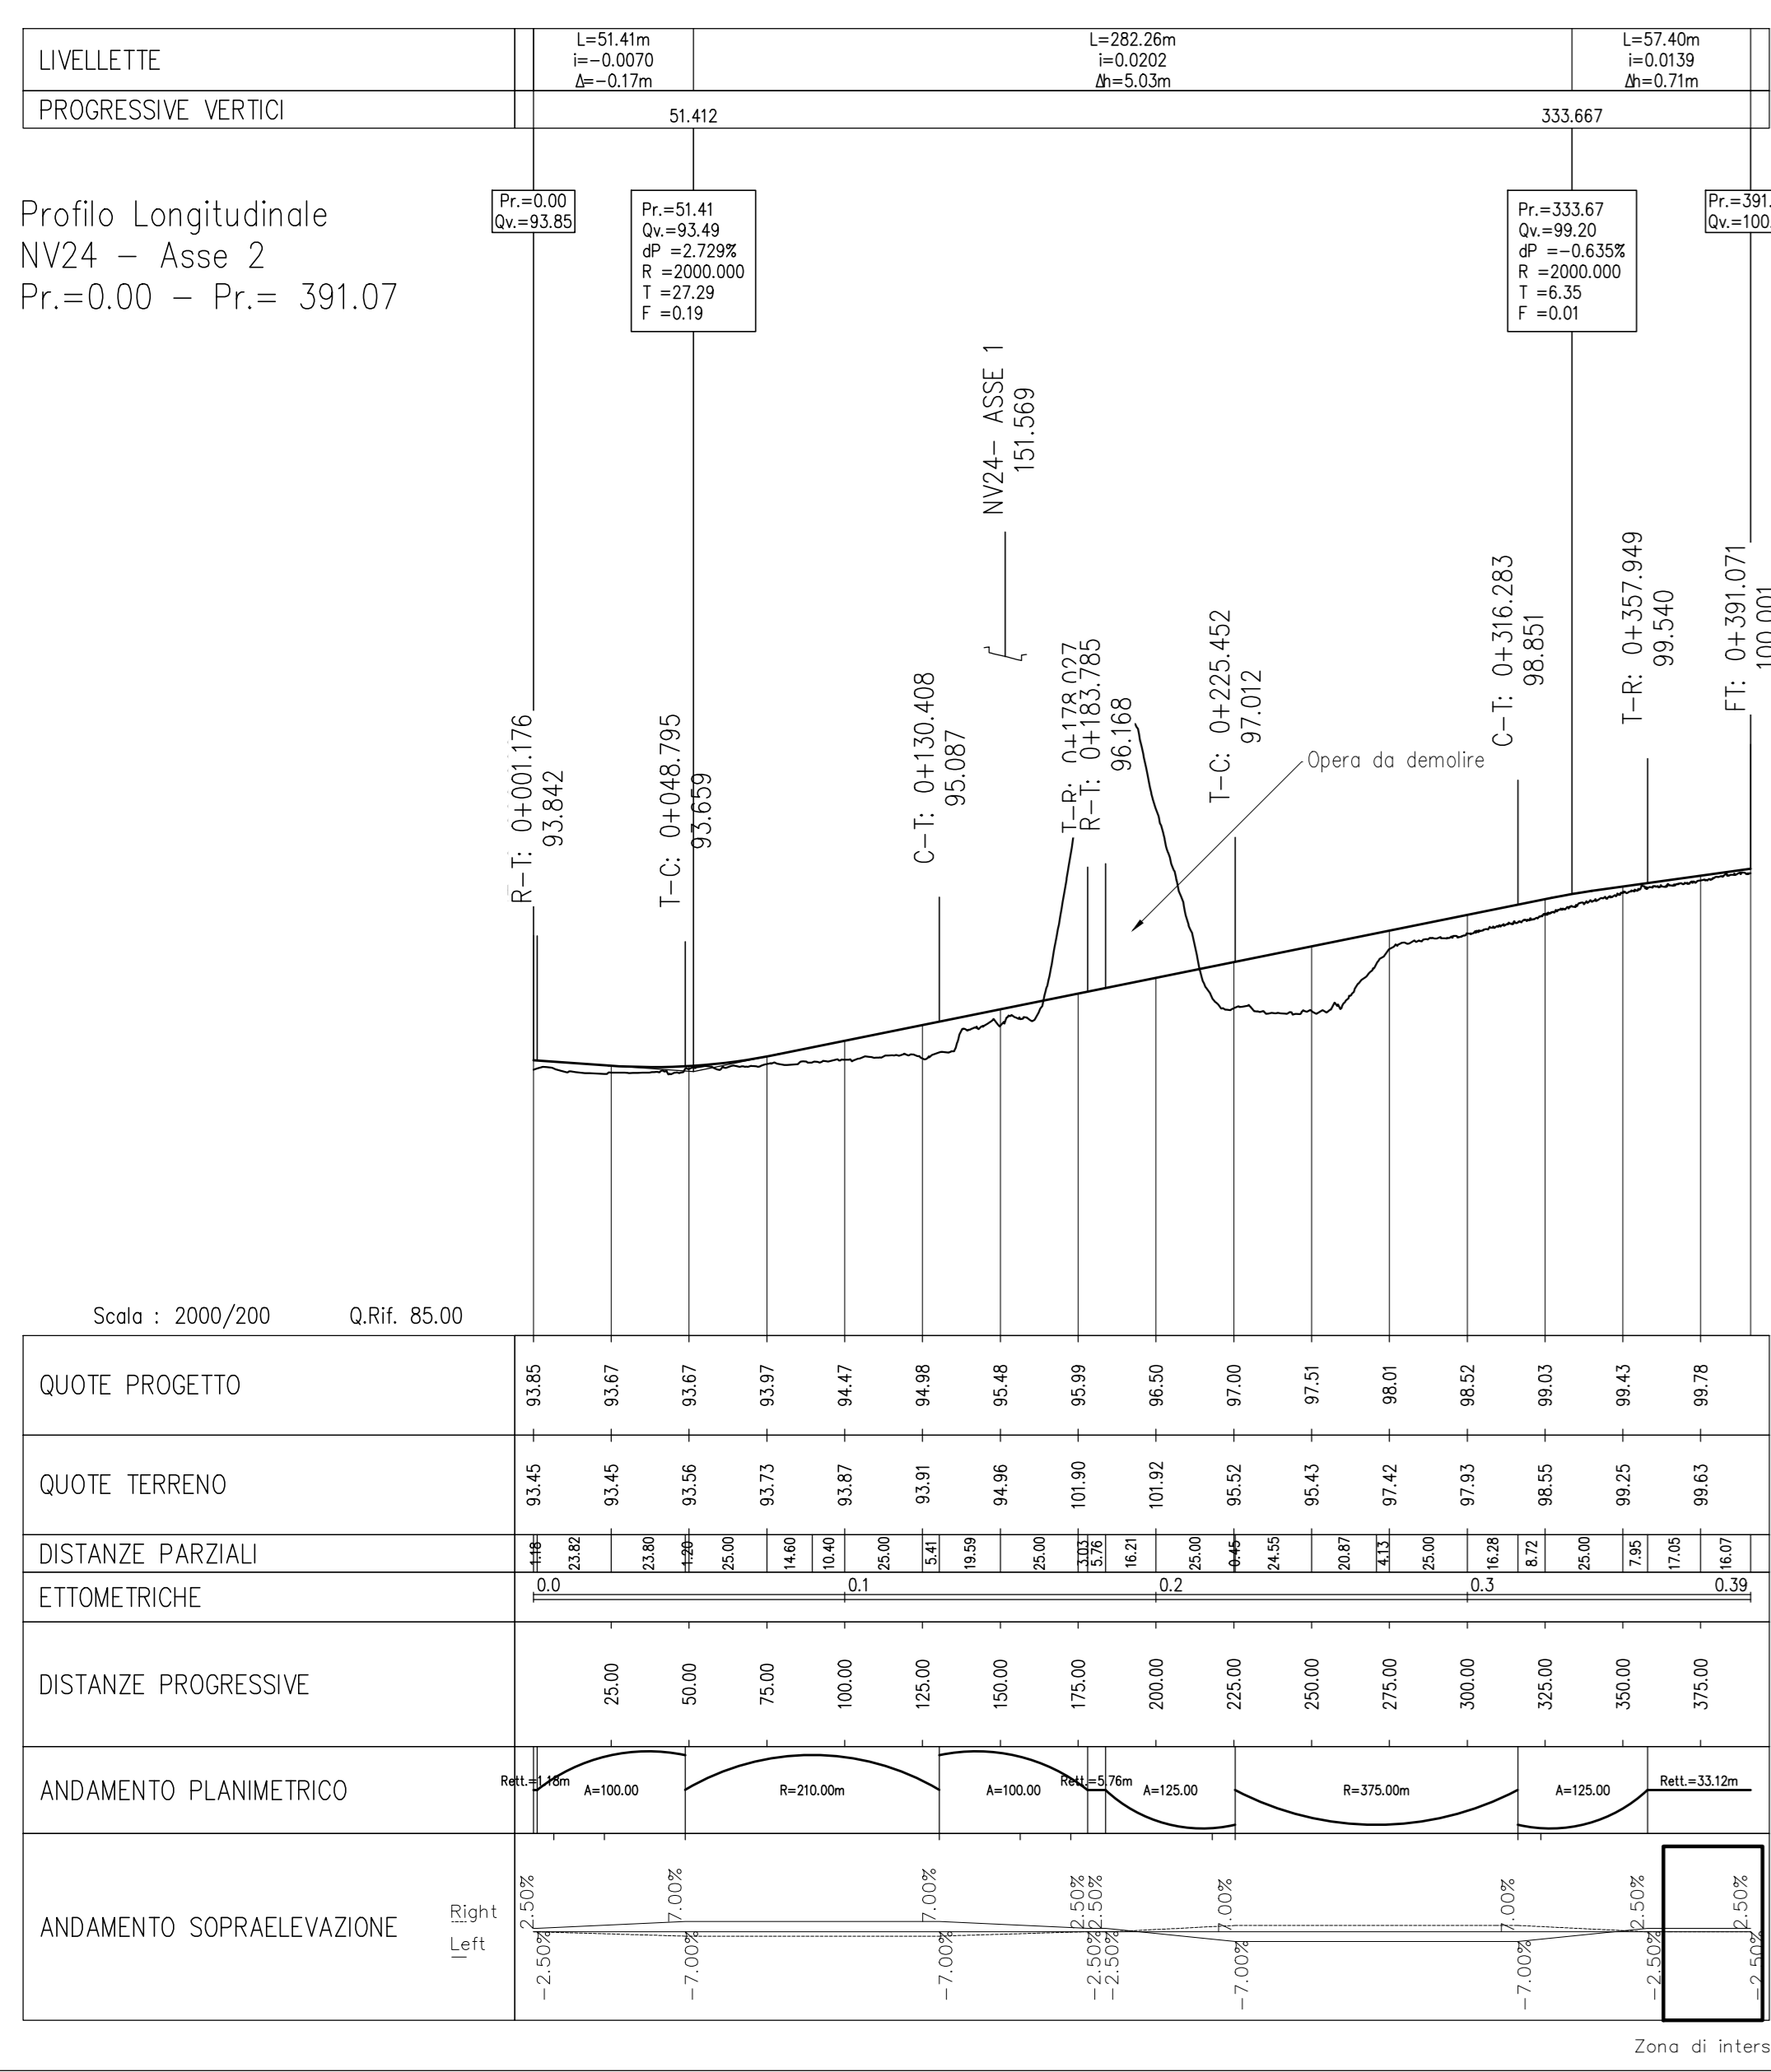



PROFILI LONGITUDINALE ASSE 3

Scala 1:2000

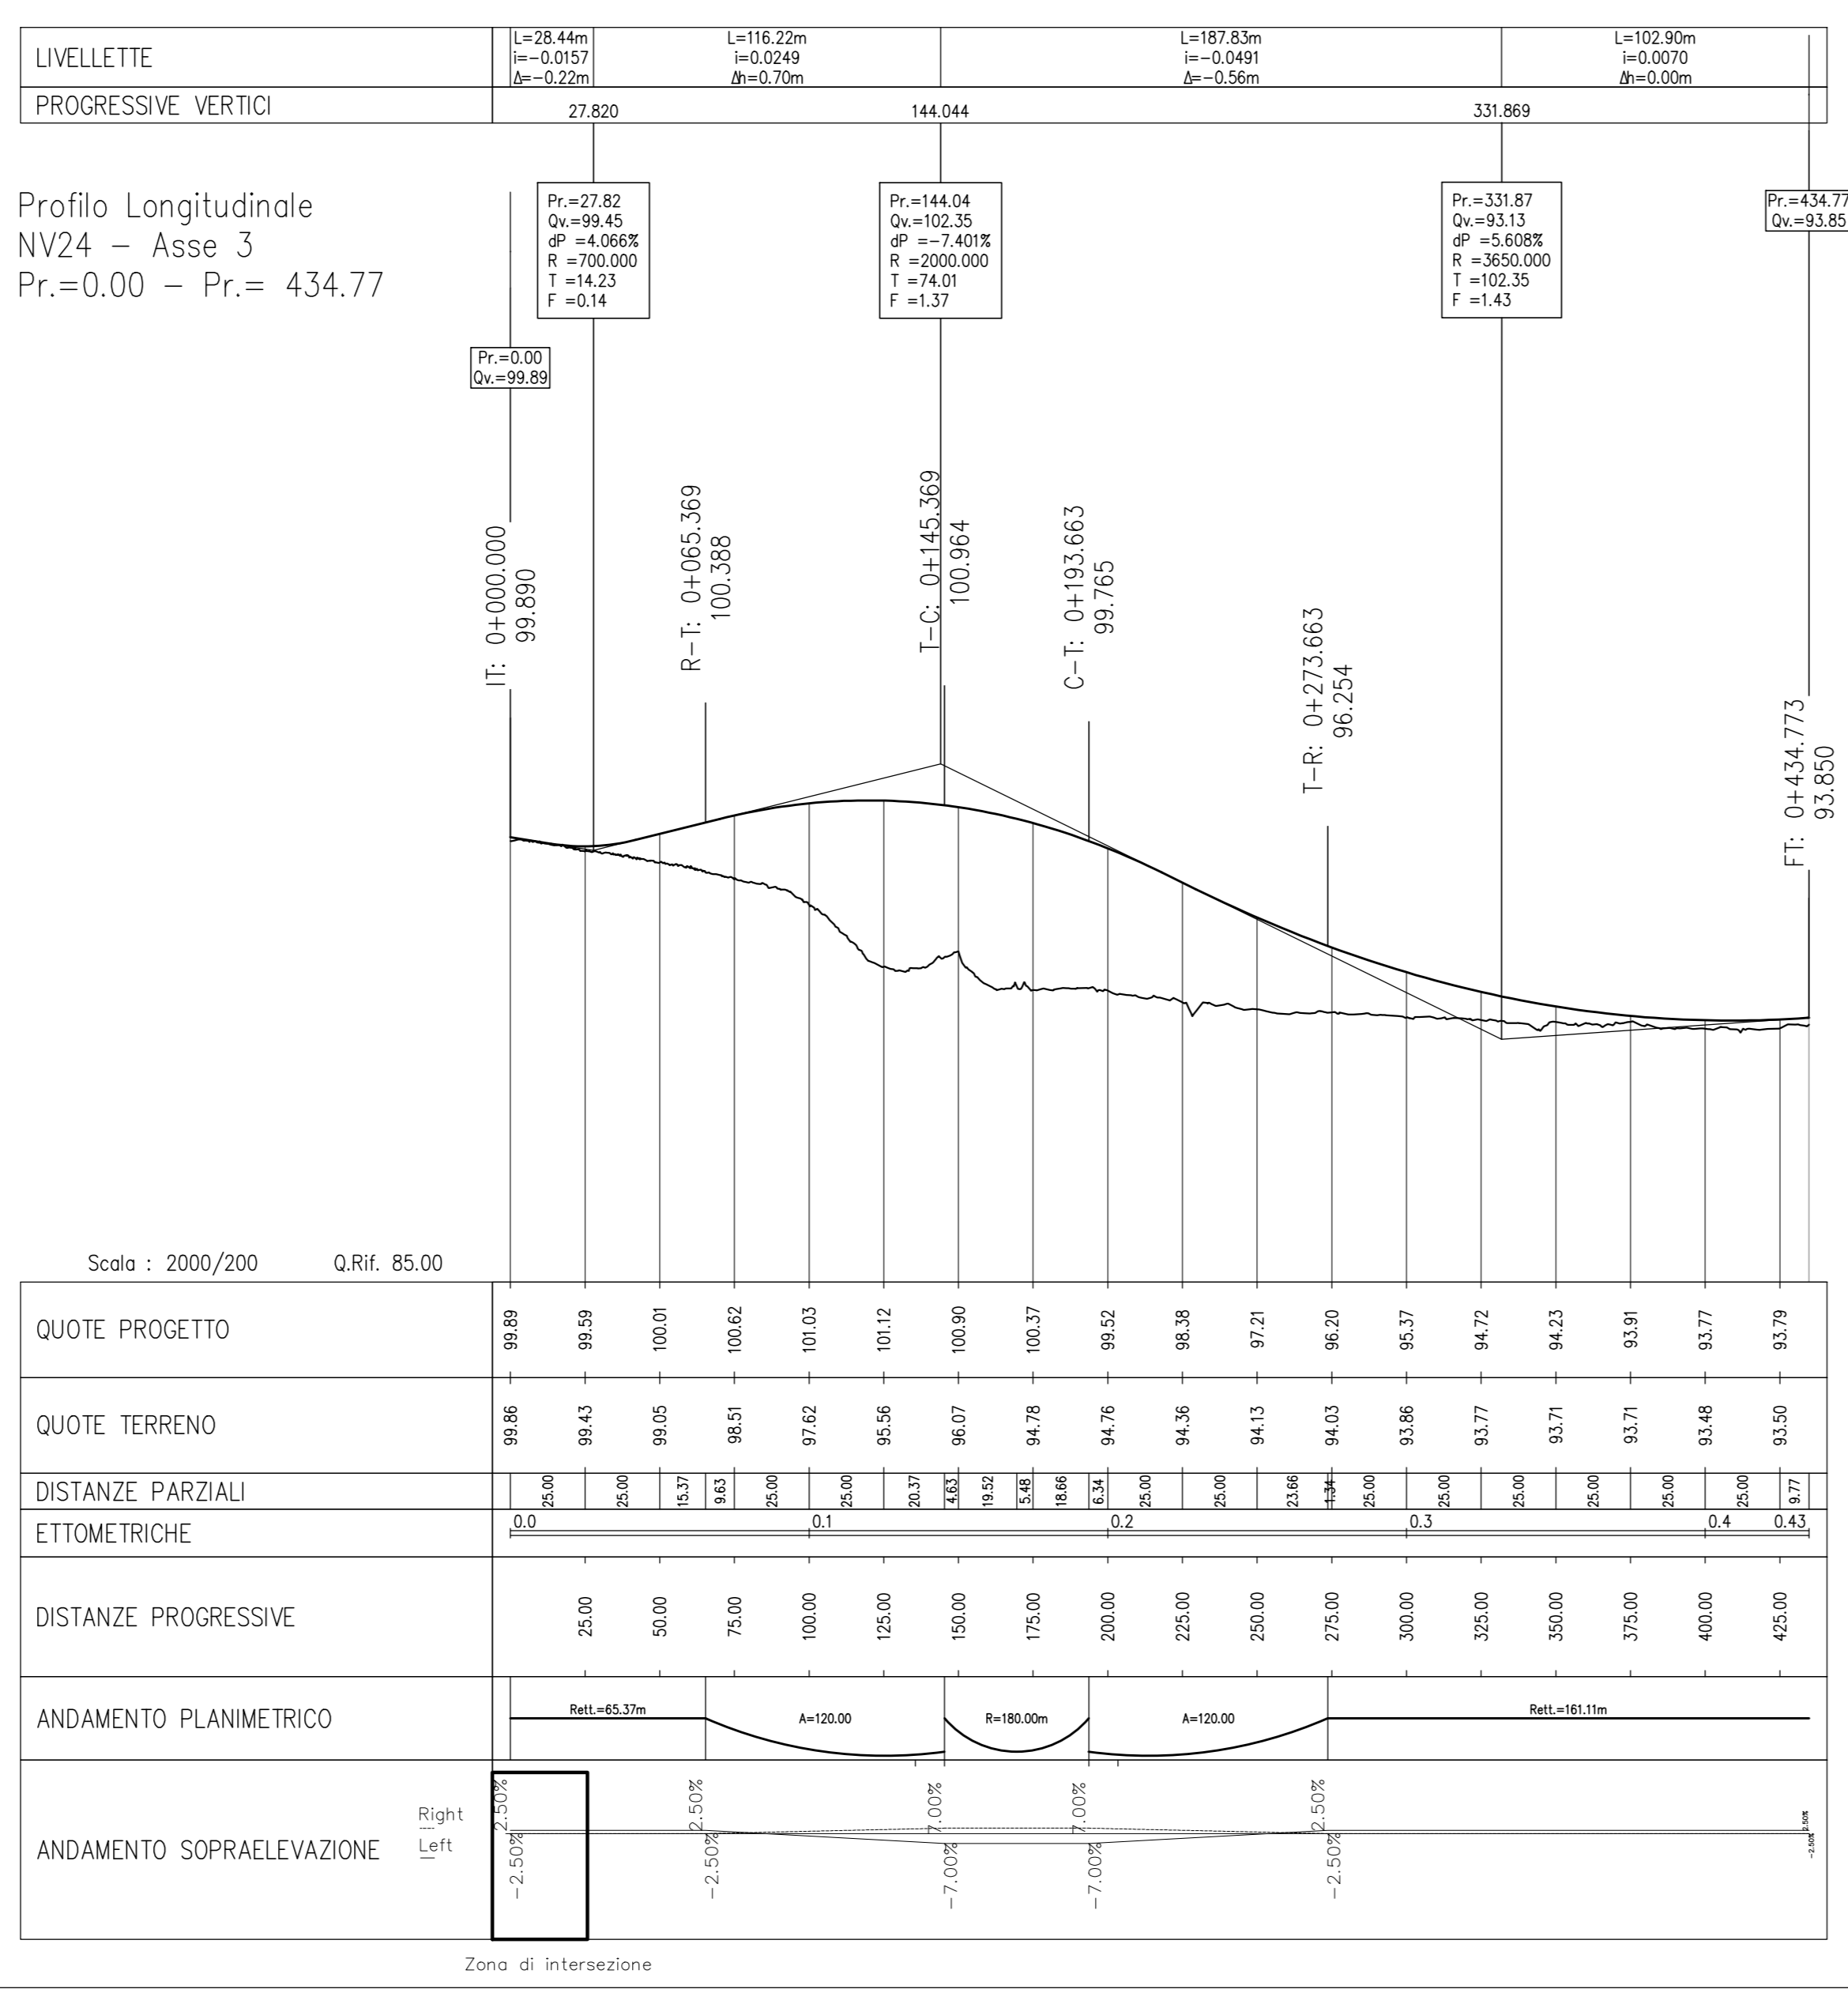

PROFILI LONGITUDINALE ASSE 5

Scala 1:2000

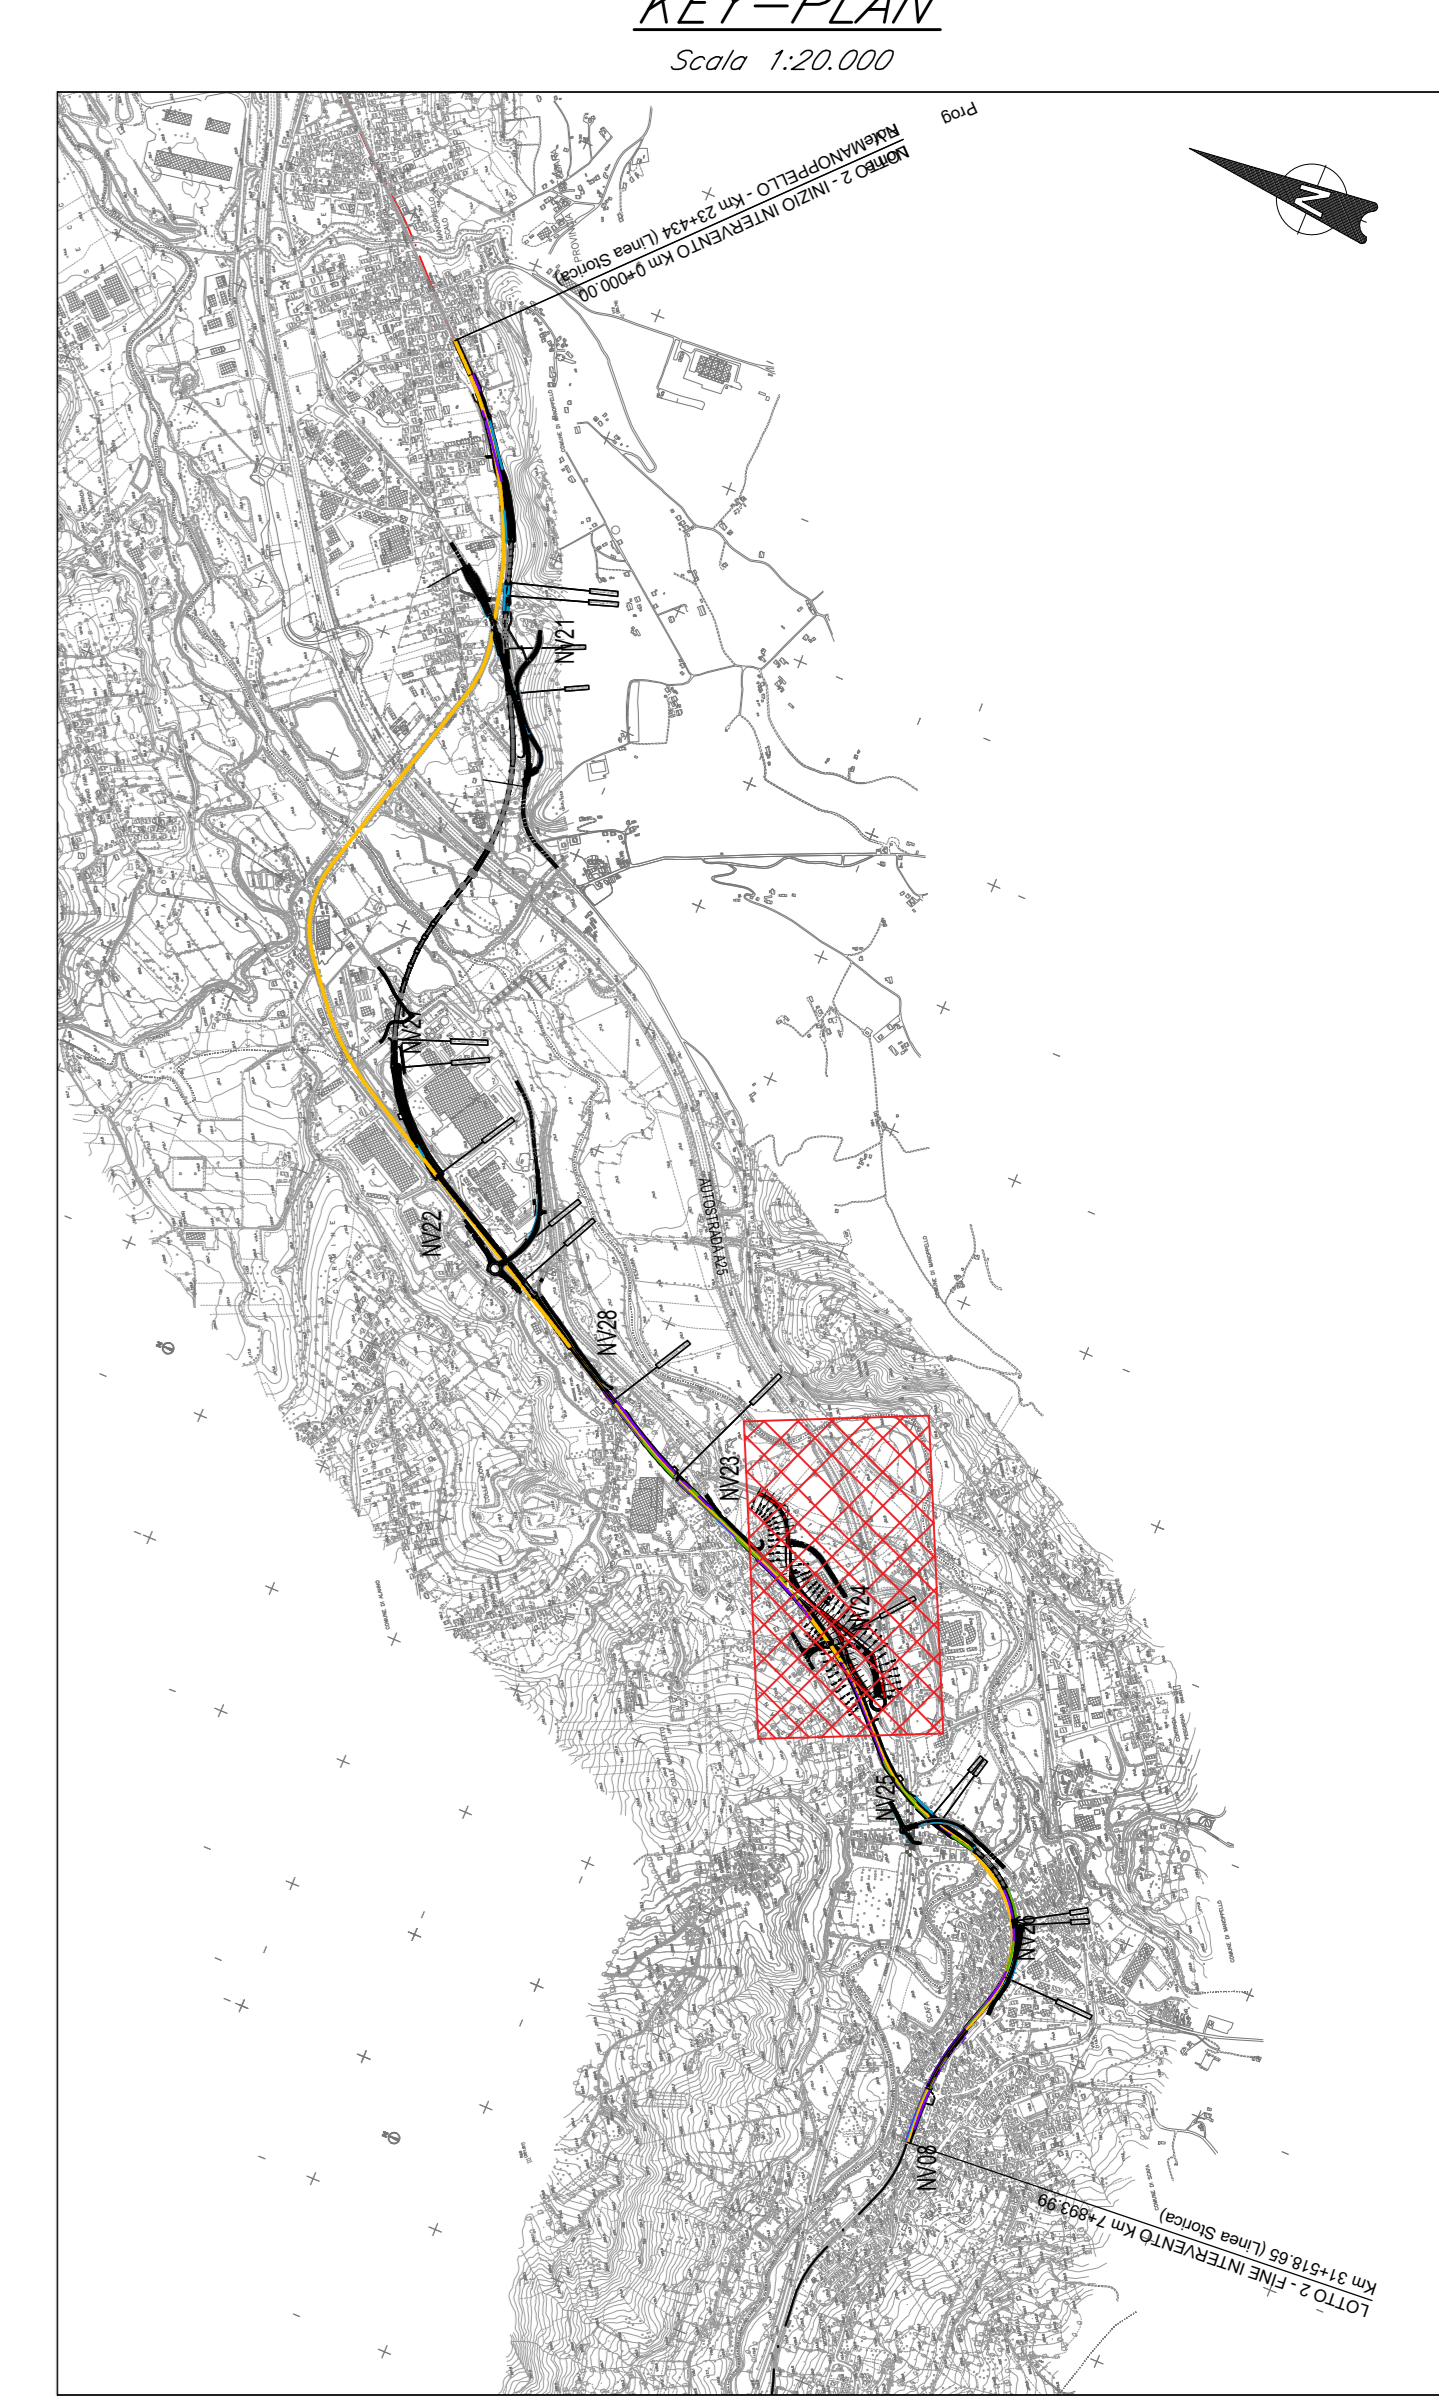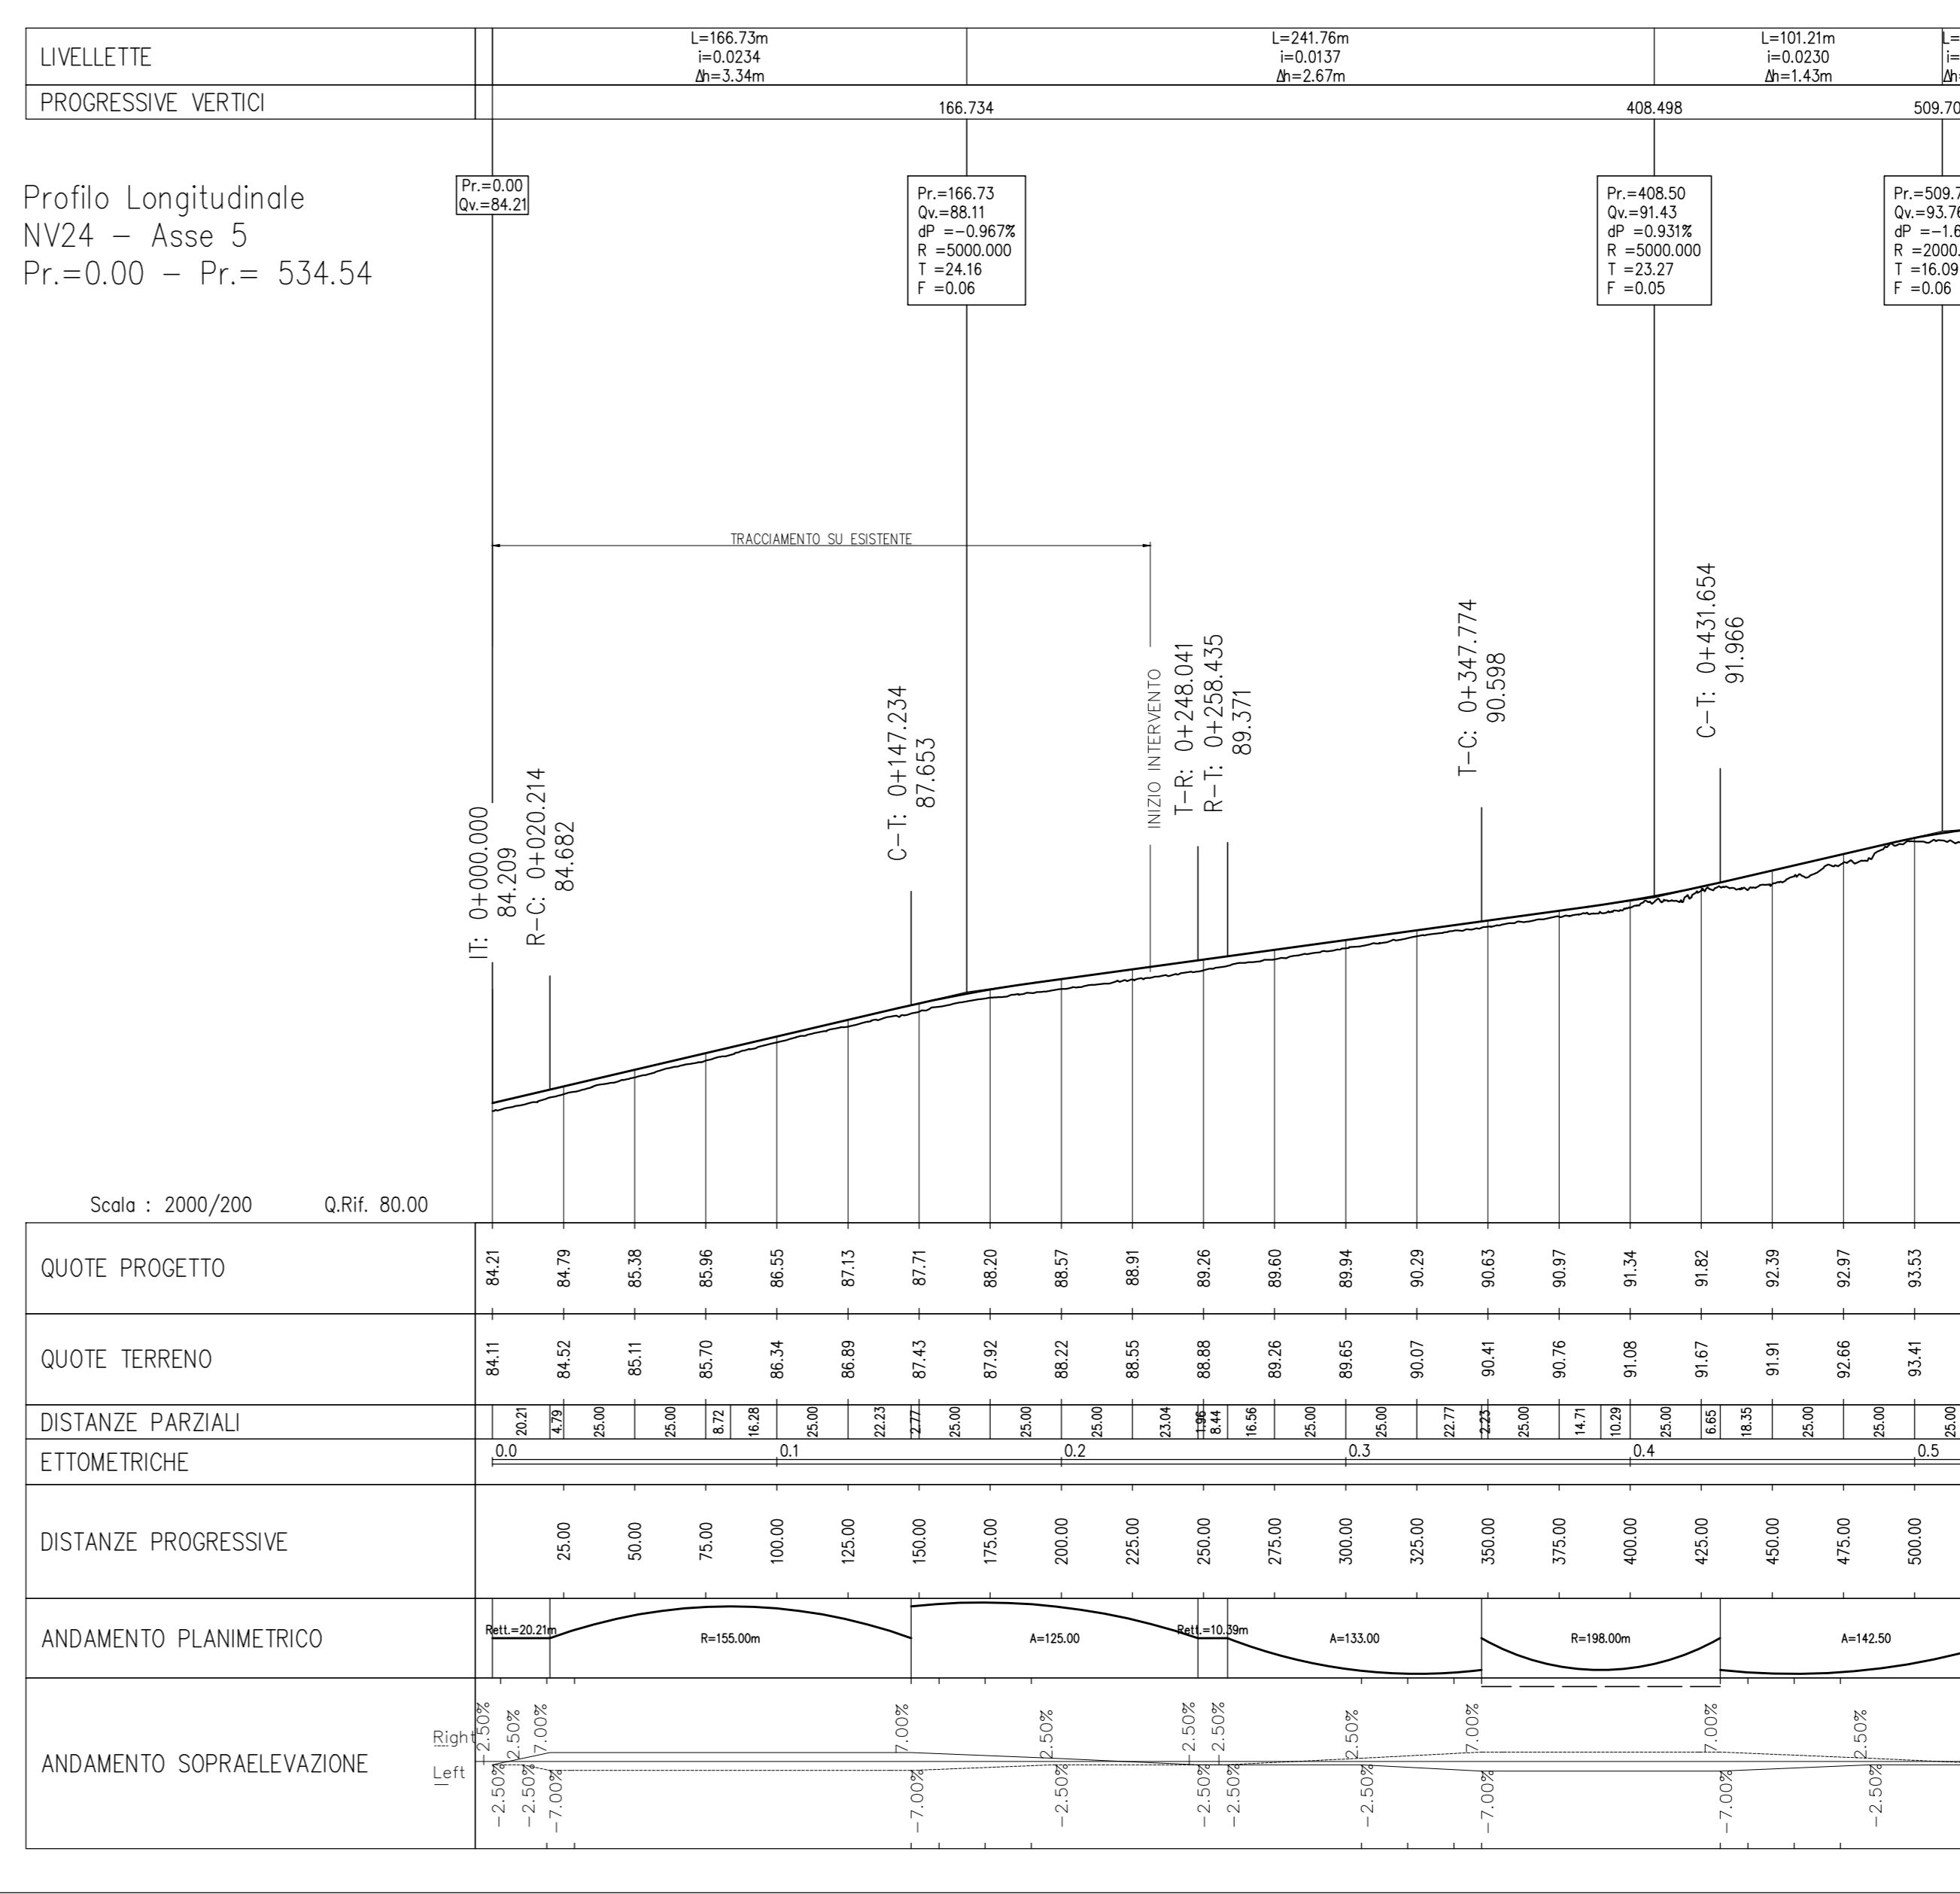

NV24 - ASSE 2






ELEM.	LUNGHEZZA	Pr.(Inizio)	EST	NORD	Pr.(Fine)	EST	NORD	RAGGIO	EST(centro)	NORD(centro)	A	Admiv.

NV24 - ASSE 3

ELEM.	LUNGHEZZA	Pr.(Inizio)	EST	NORD	Pr.(Fine)	EST	NORD	RAGGIO	EST(centro)	NORD(centro)	A	Admiv.

NV24 - ASSE 5

ELEM.	LUNGHEZZA	Pr.(Inizio)	EST	NORD	Pr.(Fine)	EST	NORD	RAGGIO	EST(centro)	NORD(centro)	A	Admiv.

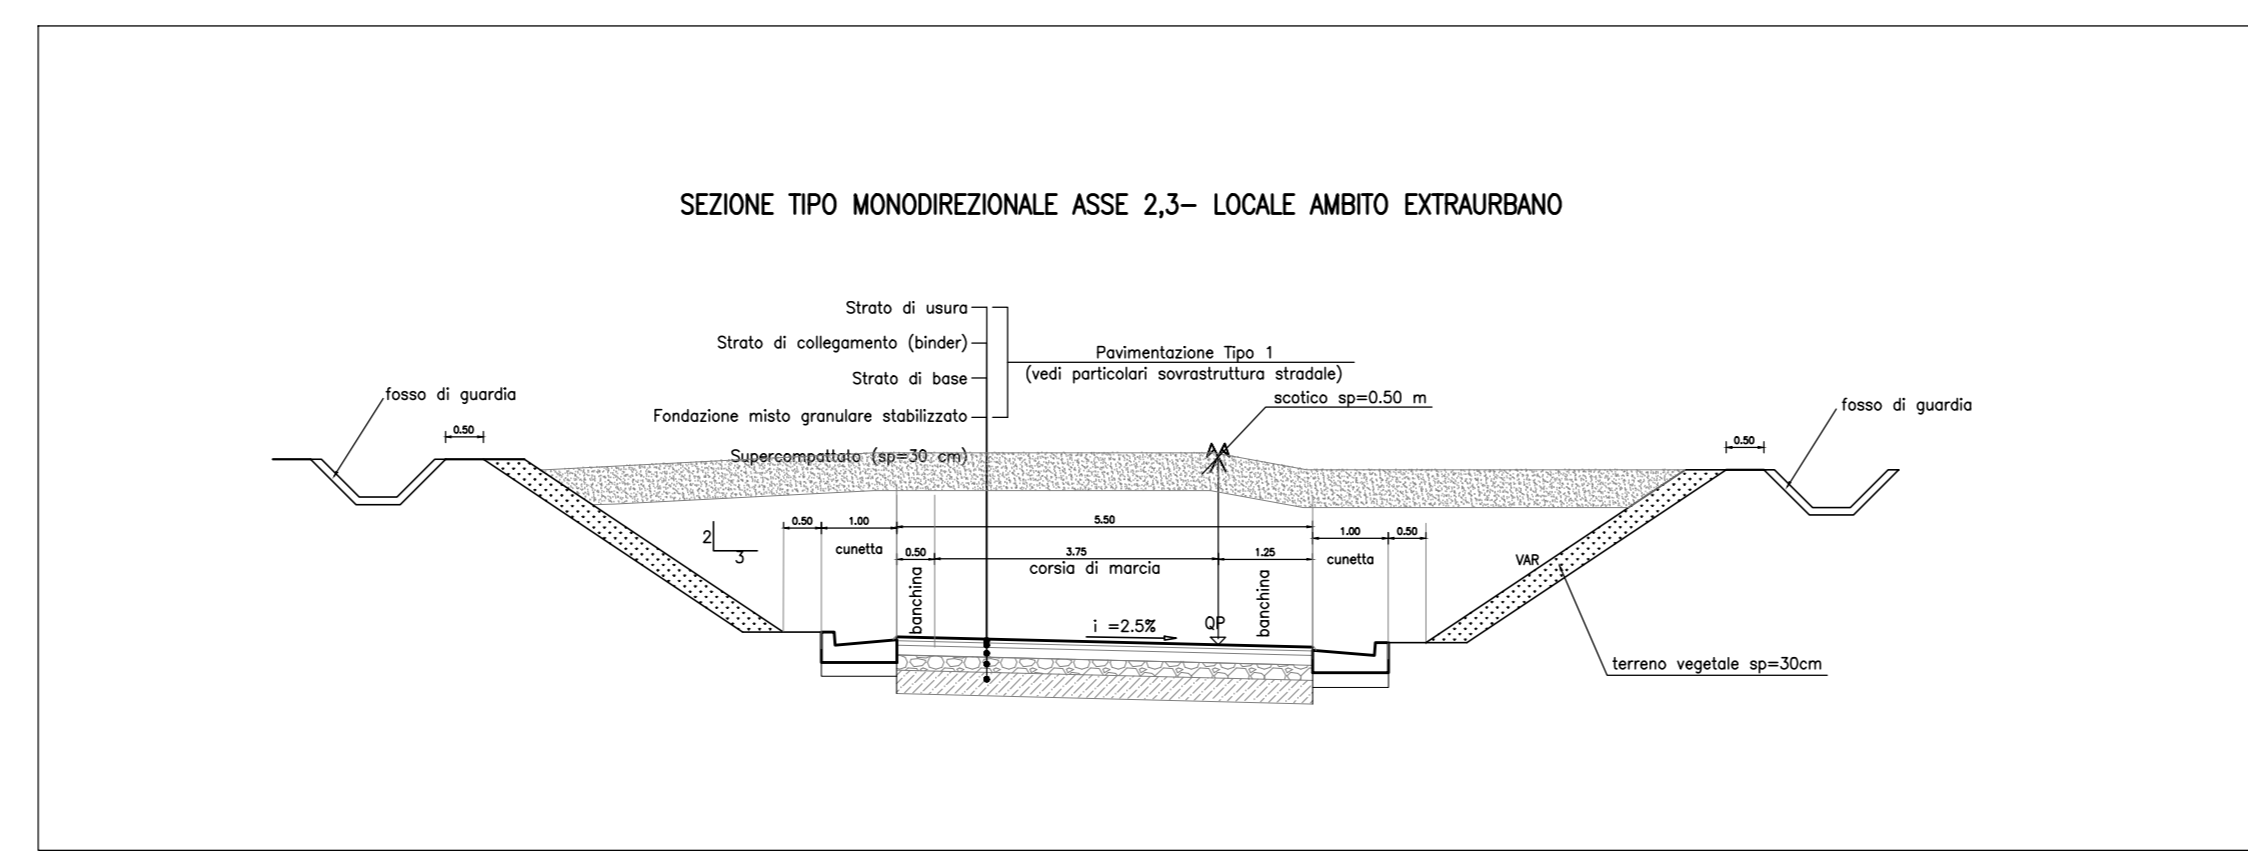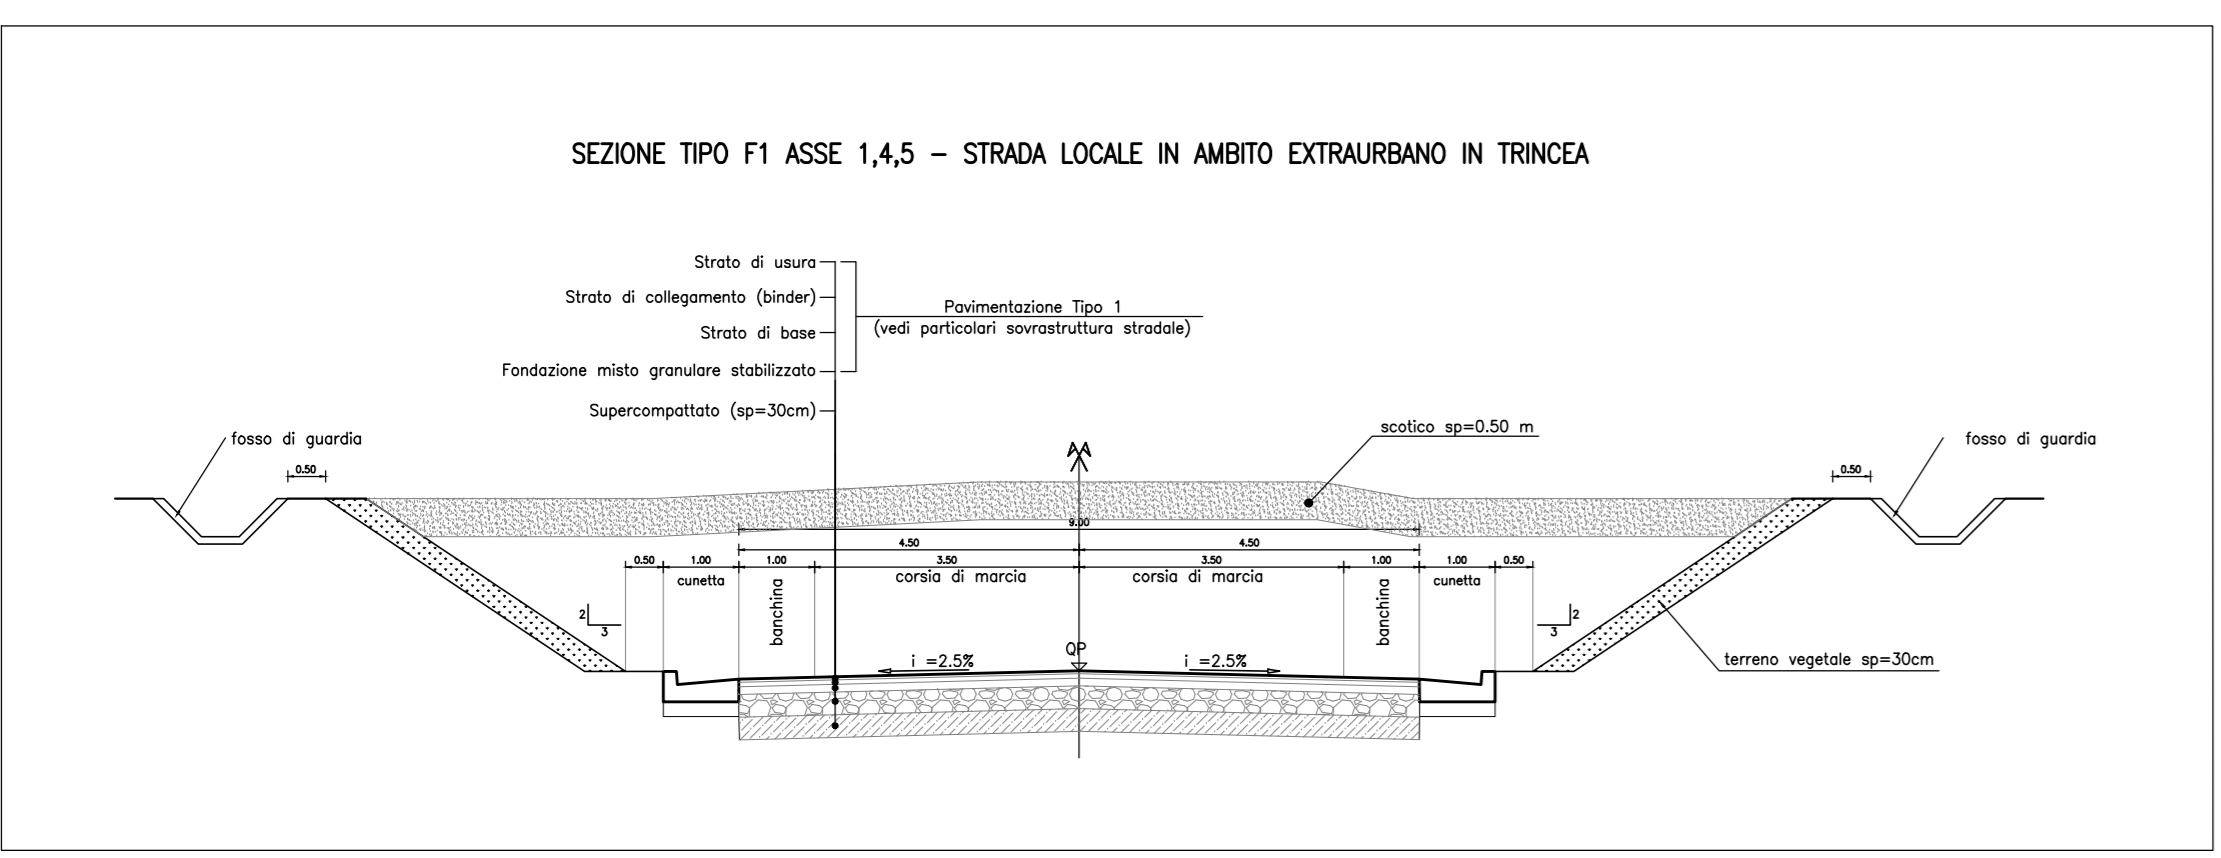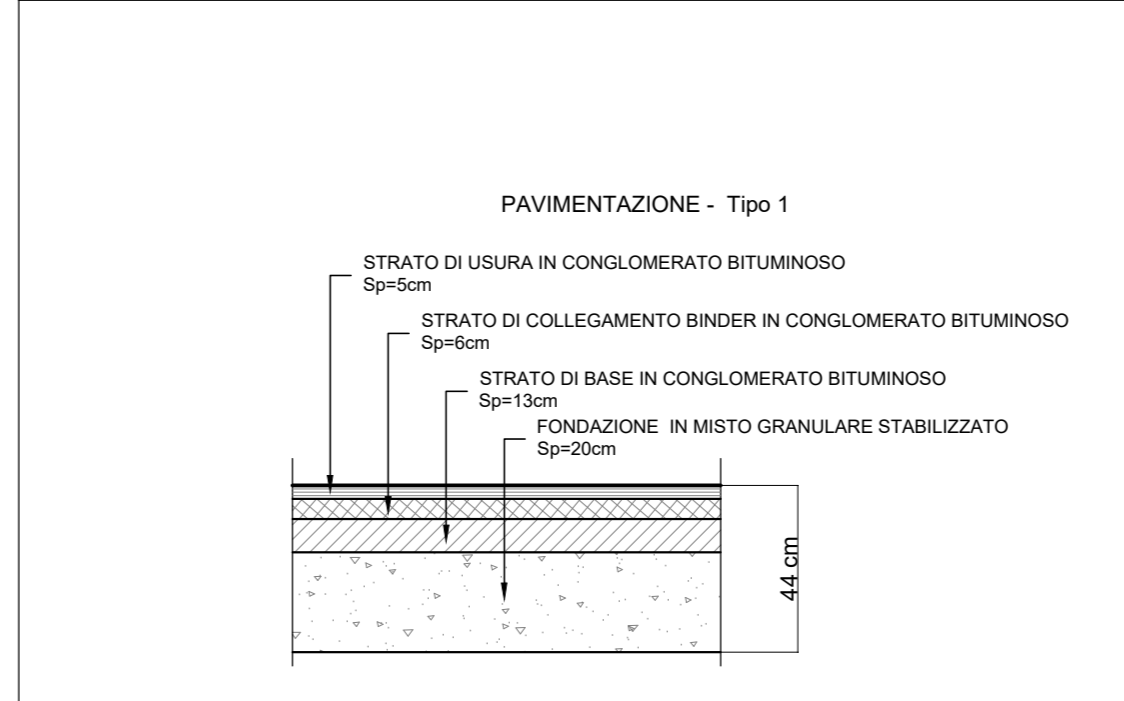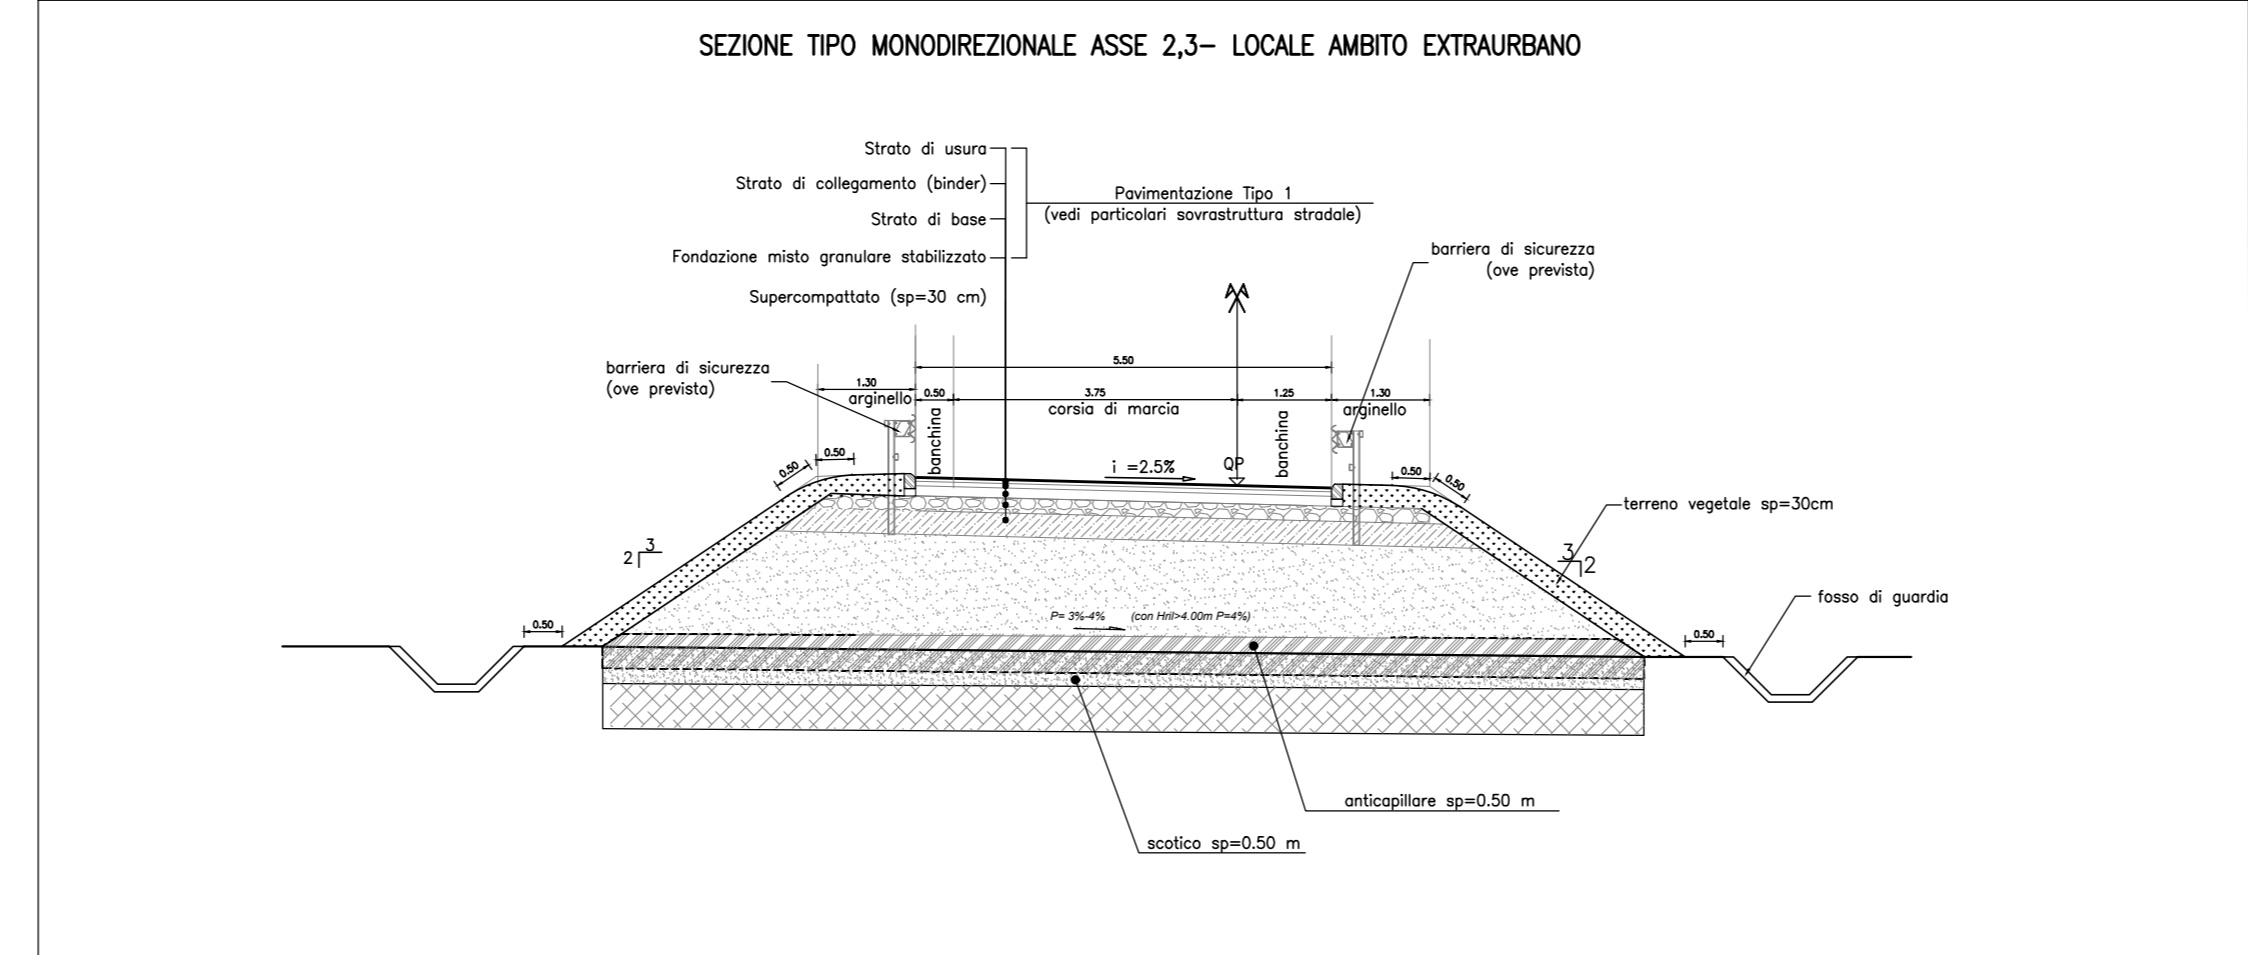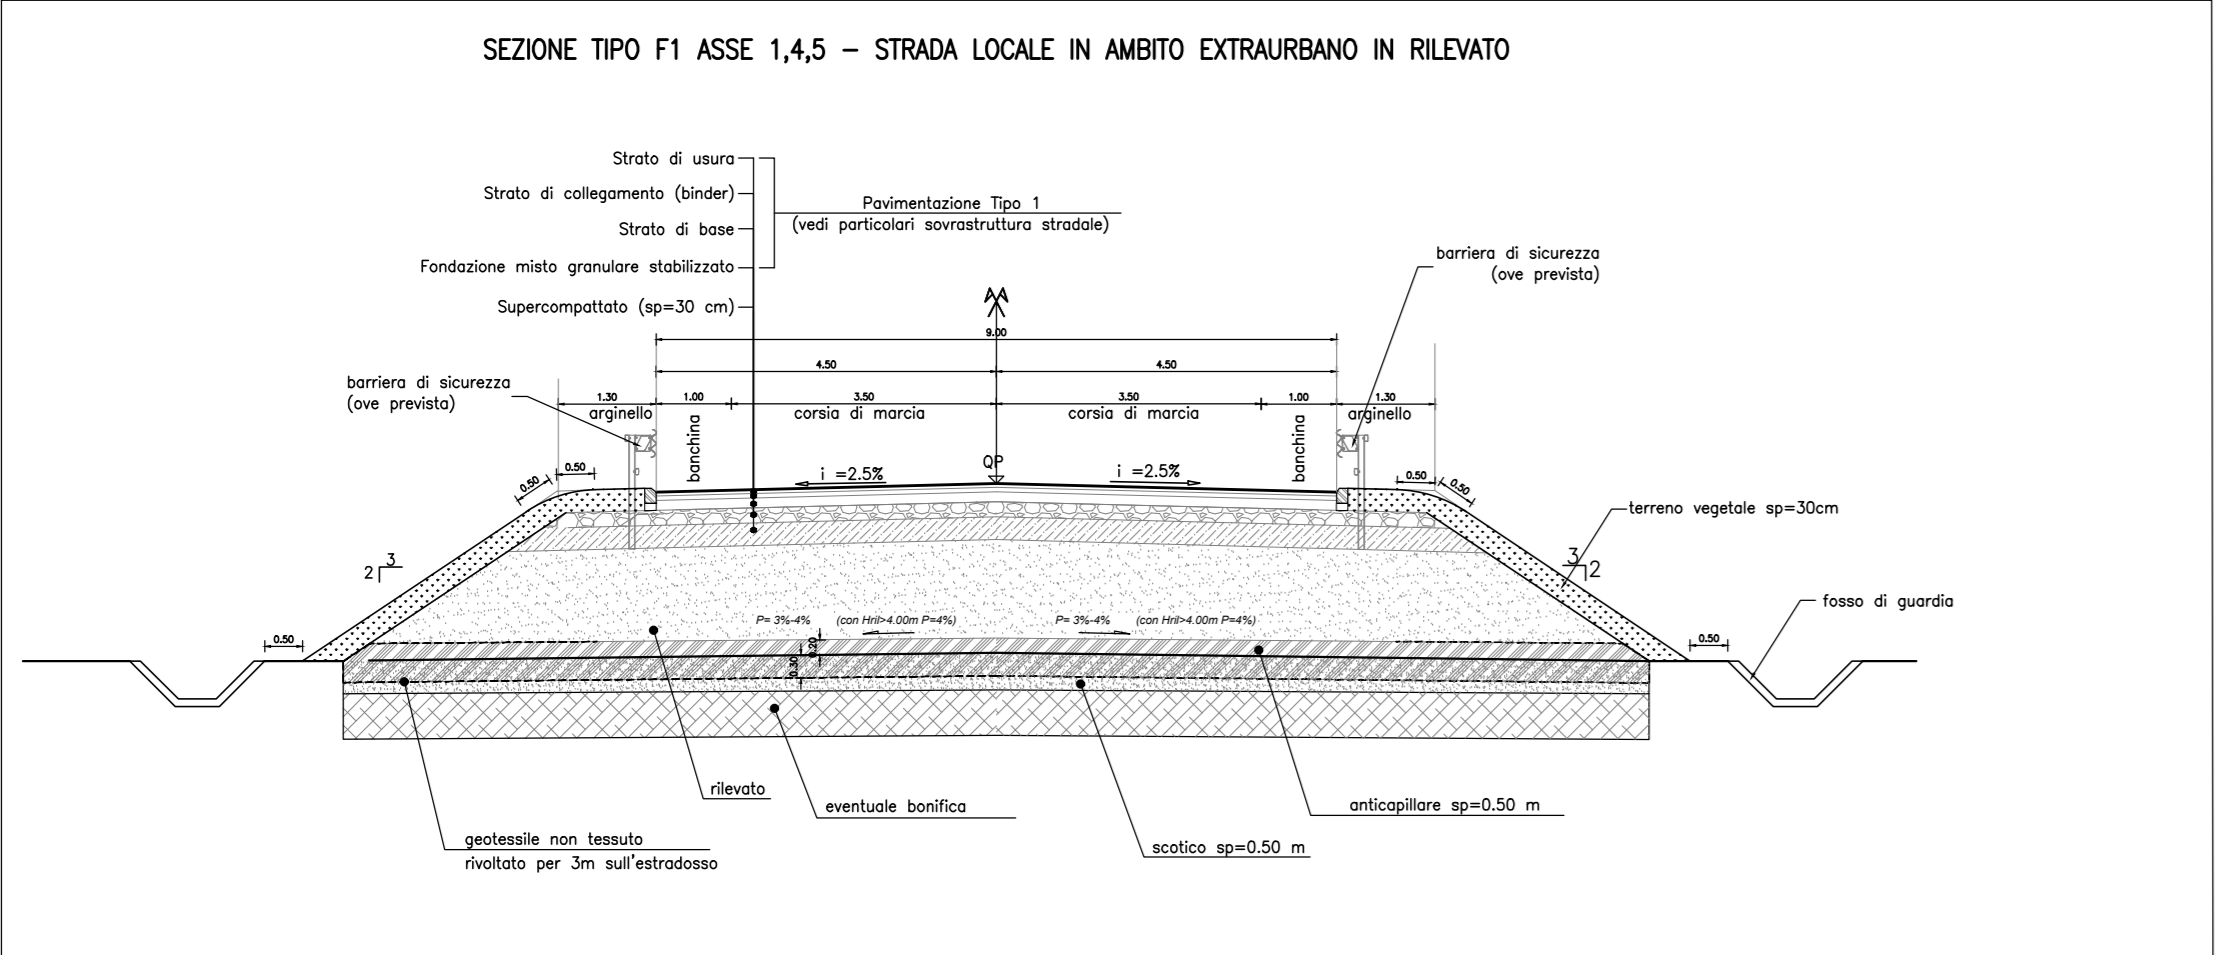

COMMITTENTE:

PROGETTAZIONE:

DIREZIONE TECNICA
S.O. PROGETTAZIONE INTEGRATA CENTRO
PROGETTO DI FATTIBILITA' TECNICA ECONOMICA

VELOCIZZAZIONE DELLA LINEA ROMA - PESCARA
RADDOPPIO FERROVIARIO TRATTA SCAFA - MANOPPELLO
(LOTTO 2)
VIABILITA' STRADALI - NV24- Adeguamento viabilità - Via del Fiume Pescara
Planimetria, tracciamento e profilo di progetto e sezioni tipo Asse 1,2,3,4 e 5 tav 3/3

SCALA: VARIE

COMMESSA	LOTTO	FASE	ENTE	TIPO DOC.	OPER./DISCIPLINA	PROGR.	REV.
IA97	00	R	29	LZ	NV24/00	003	A

Revis.	Descrizione	Redatto	Data	Verificato	Data	Approvato	Data	Autorizzato	Data
A	Emissione definitiva	P. Luciani	Agosto 2021	F. Ciccarelli	Agosto 2021	T. Pasculli	Agosto 2021	F. Arduni	Agosto 2021

File: I48700R29L2NV24/0003A.dwg n. Elab.: 20-16