



PLANIMETRIA DI PROGETTO SU CARTOGRAFIA - ASSE 1
Scala 1:2000

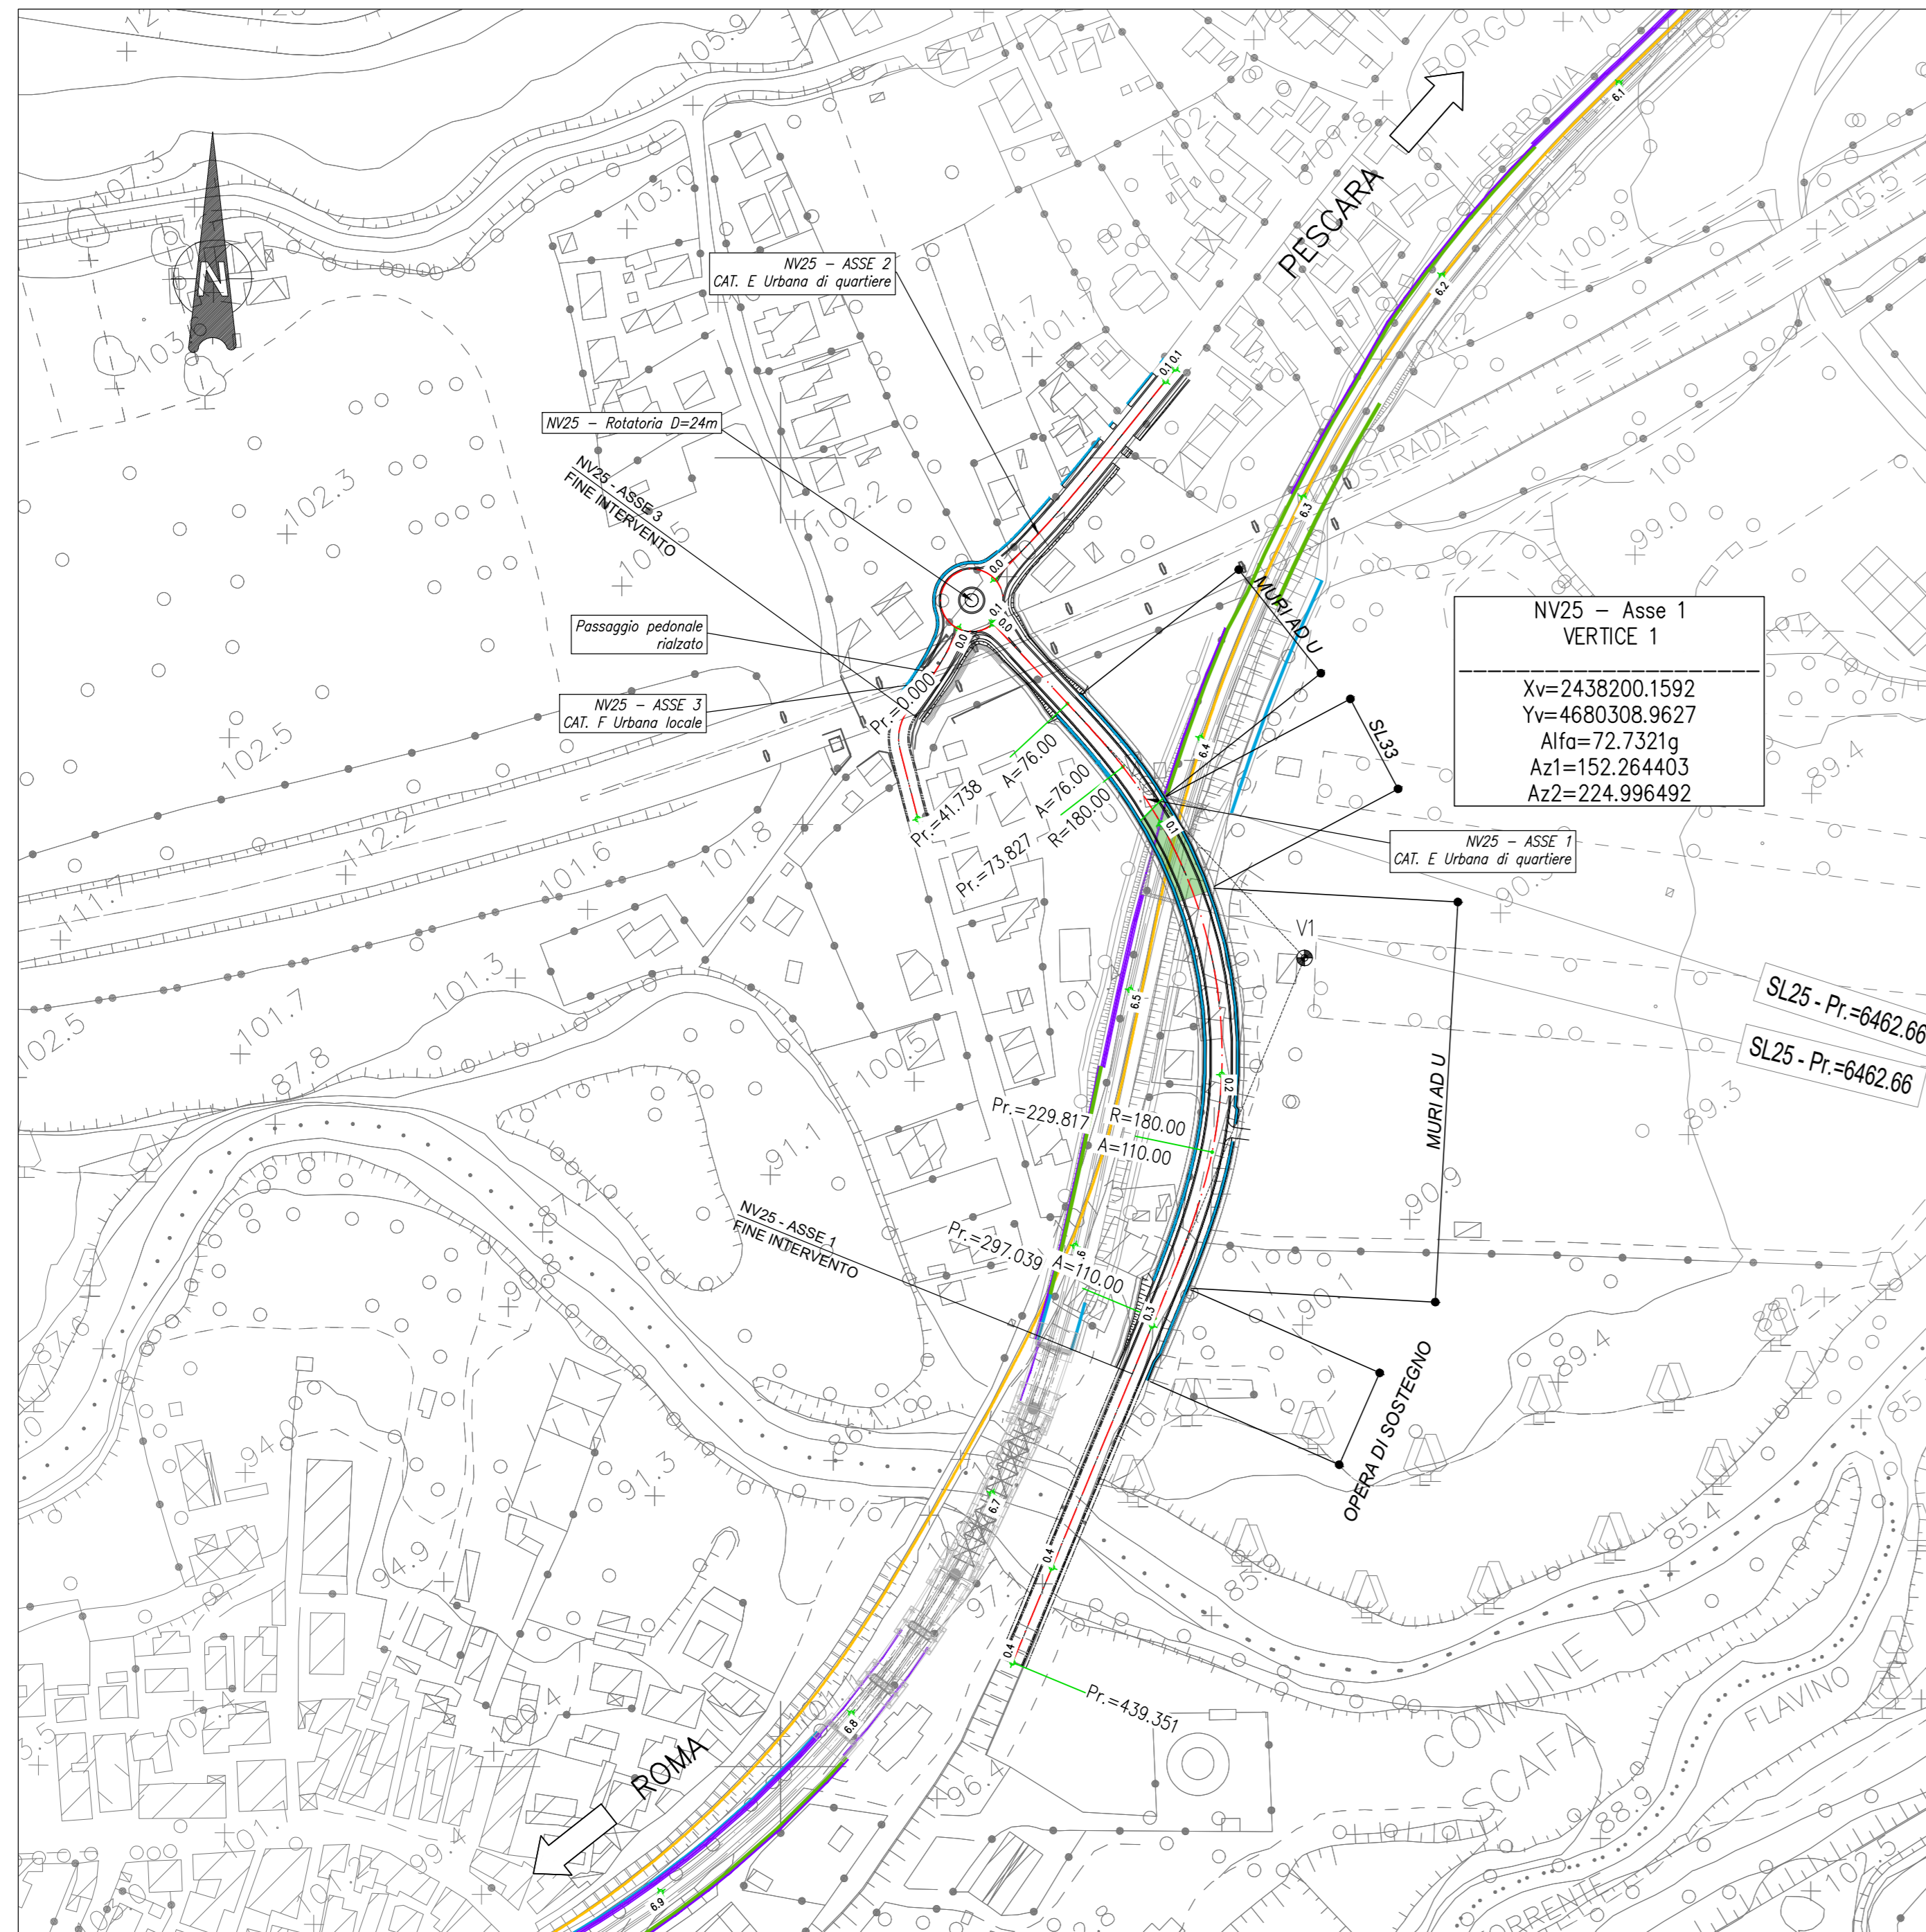

PLANIMETRIA DI PROGETTO SU CARTOGRAFIA - ASSI 2-3
Scala 1:2000

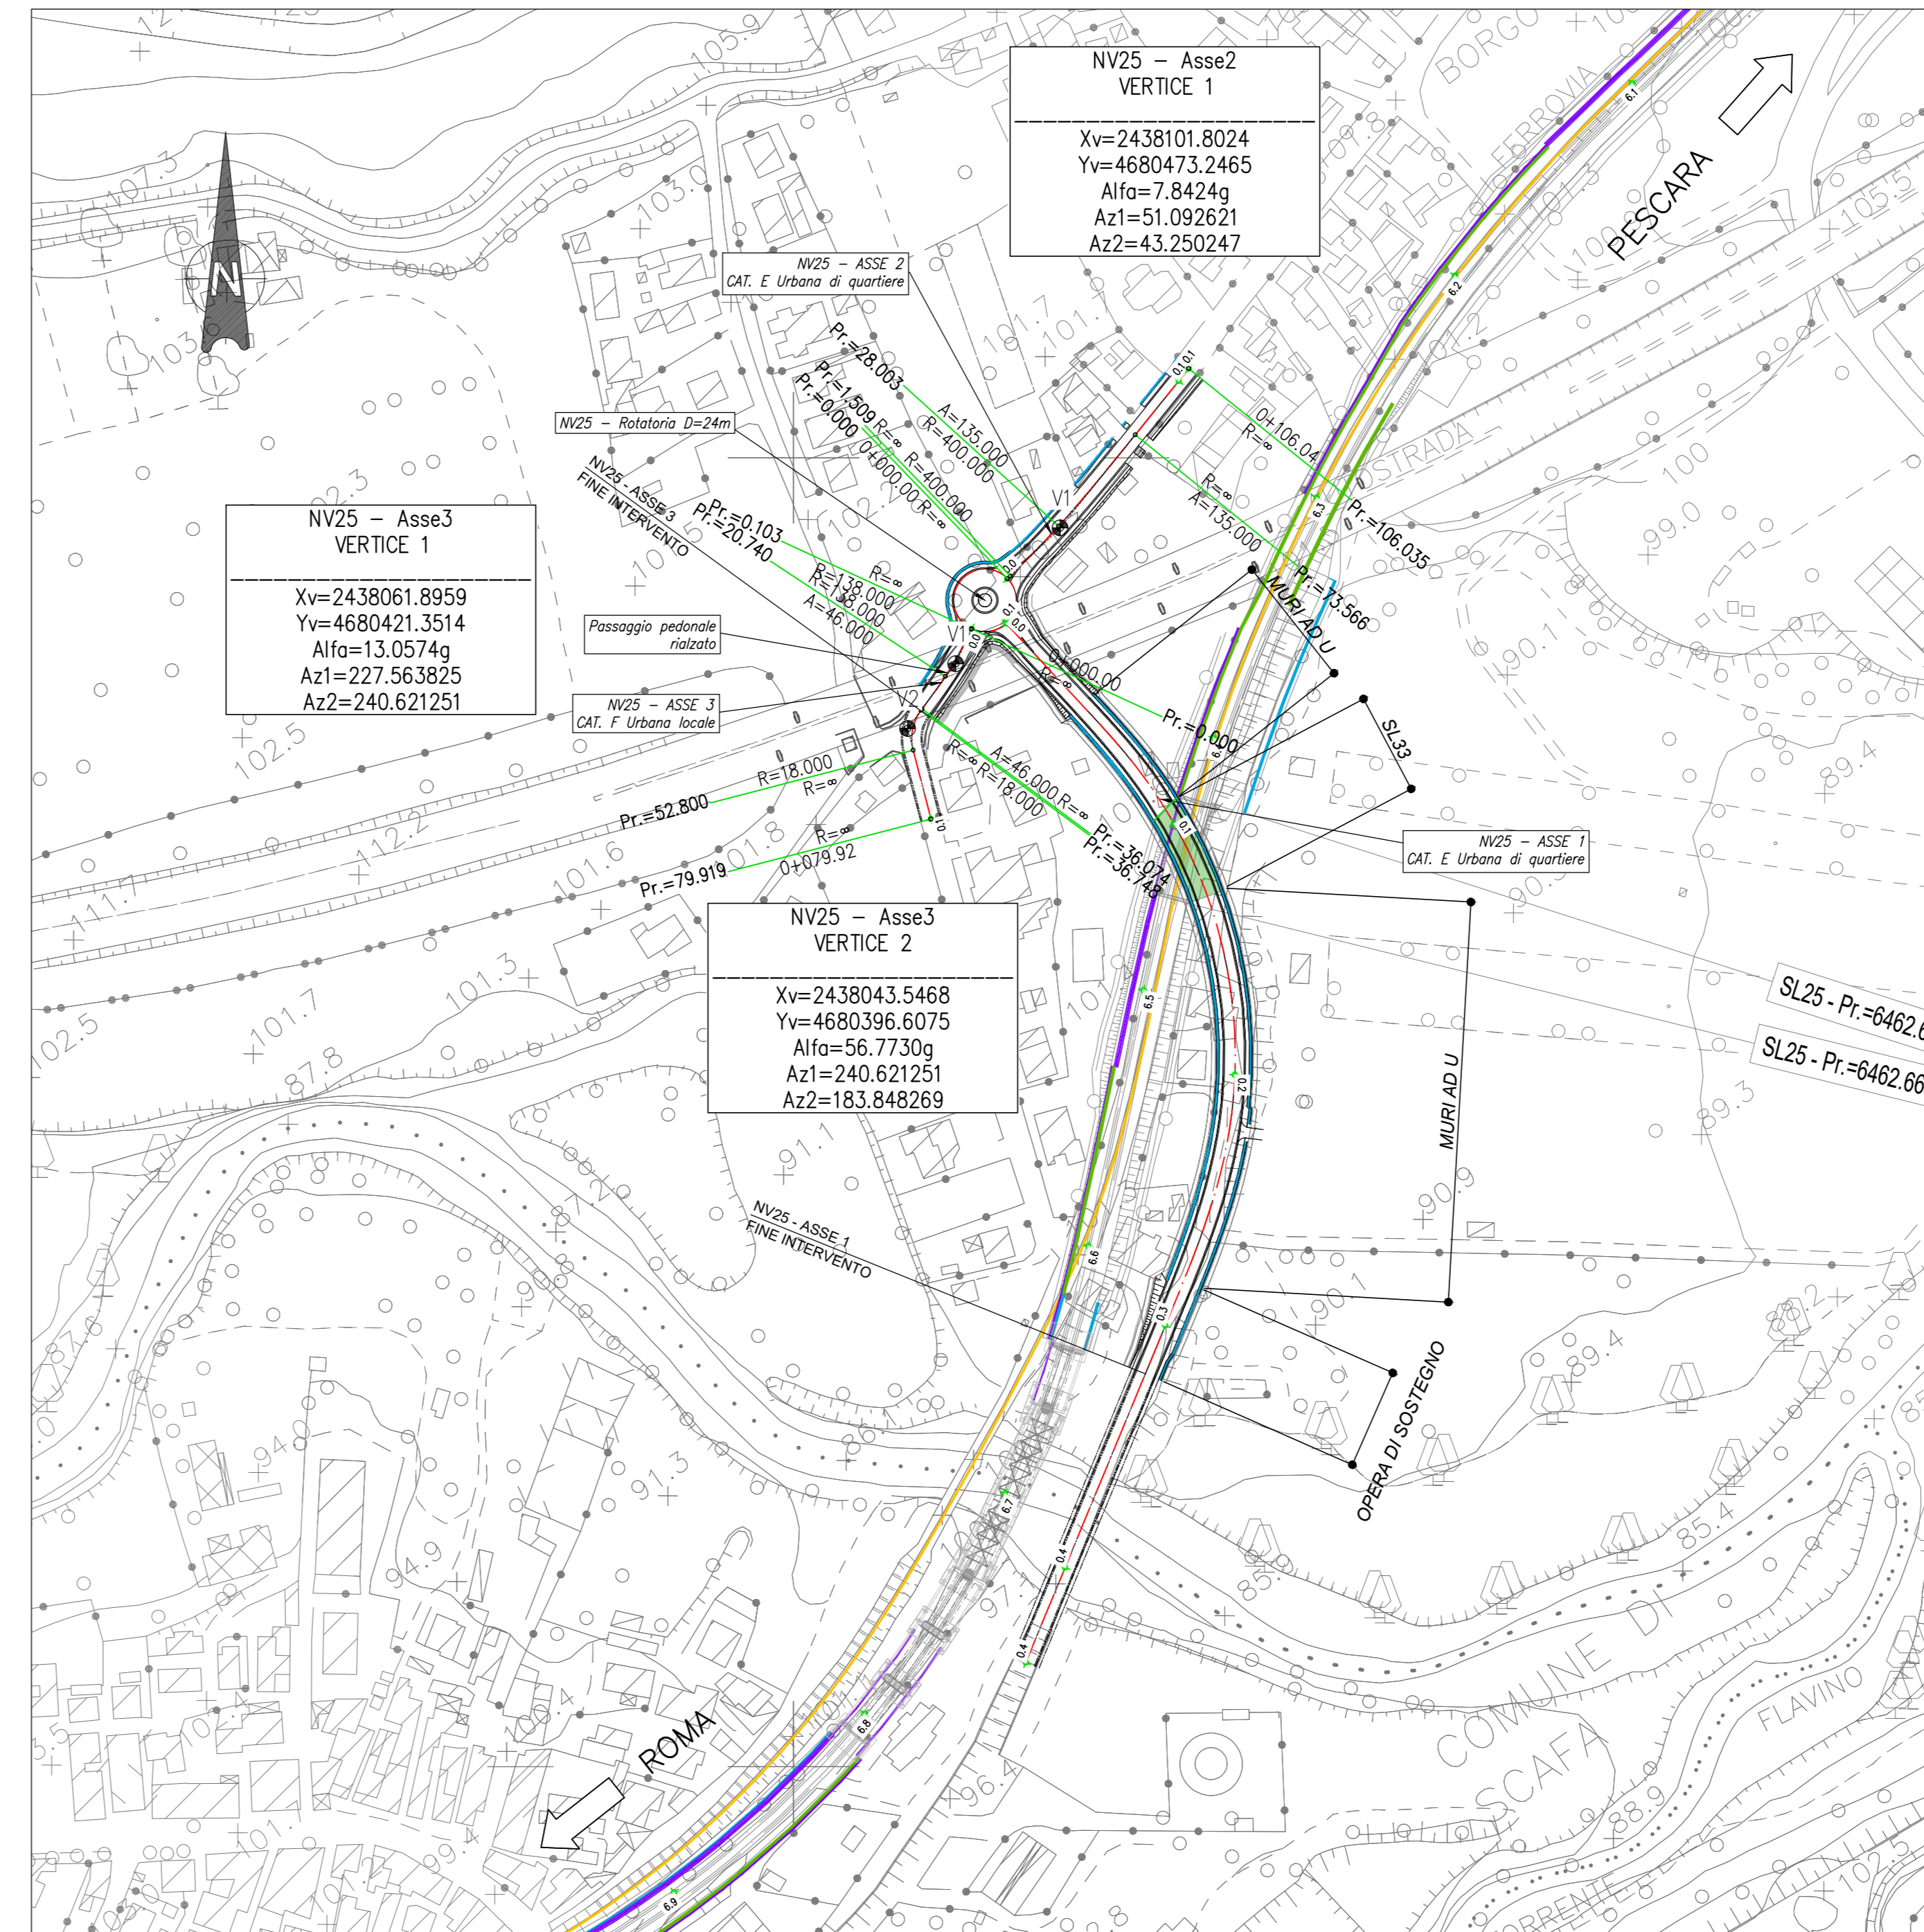

KEY-PLAN
Scala 1:20.000



PLANIMETRIA DI PROGETTO SU ORTOFOTO
Scala 1:2000



NV25 - ASSE 1

ELM.	LUNGHEZZA	Pr.(m/s)	EST	NORD	Pr.(m/s)	EST	NORD	PAOSSE	EST(centro)	NORD(centro)	A	Altim.





COMMITTENTE:
RFI
RIFORMA FERROVIARIA ITALIANA
GRUPPO FERROVIE DELLO STATO ITALIANO

PROGETTAZIONE:
ITALFERR
GRUPPO FERROVIE DELLO STATO ITALIANO

DIREZIONE TECNICA
S.O. PROGETTAZIONE INTEGRATA CENTRO
PROGETTO DI FATTIBILITA' TECNICA ECONOMICA
VELOCIZZAZIONE DELLA LINEA ROMA - PESCARA
RADDOPPIO FERROVIARIO TRATTA SCAFA - MANOPPELLO
(LOTTO 2)
VIABILITA' STRADALI - NV25 - Adeguamento Viabilità - Via Sant'Emidio
Planimetria, tracciamento e profilo di progetto e sezioni tipo Rot. 1, Asse 1, 2, 3 tav 1/2

SCALA: VARIE

COMMESSA	LOTTO	FASE	ENTE	TIPO DOC.	OPER./DISCIPLINA	PROGR.	REV.
IA97	00	R	29	LZ	NV25000	001	A

Revis.	Descrizione	Redatto	Data	Verificato	Data	Approvato	Data	Autorizzato	Data
A	Emissione definitiva	P. Luciani	Agosto 2021	F. Ciccarelli	Agosto 2021	T. Paoletti	Agosto 2021	F. Arduni	Agosto 2021

File: I4870R29L2NV250001A.dwg n. Elab.: 20-18