# *INTERPORTO D'ABRUZZO*
## *PP–ACC*
*Km. 17+436*

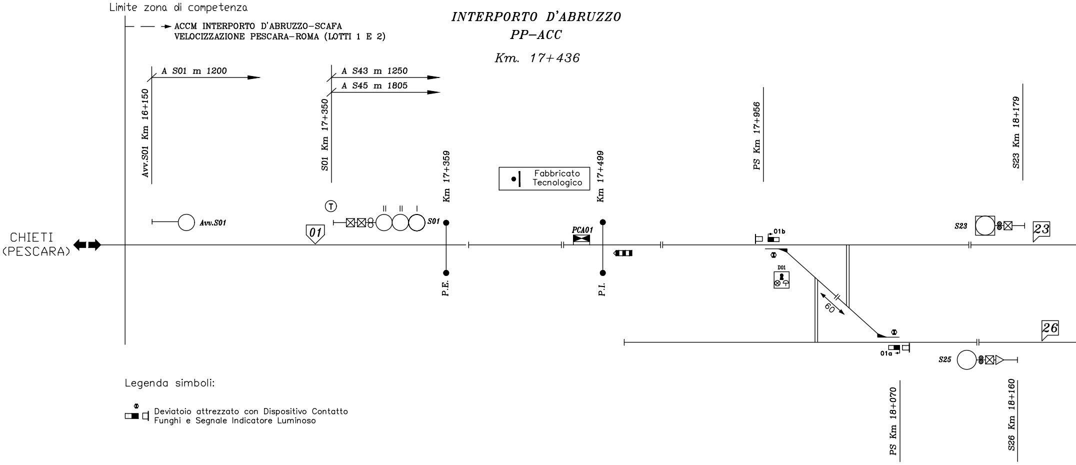
Limite zona di competenza
ACCM INTERPORTO D'ABRUZZO-SCAFA
VELOCIZZAZIONE PESCARA-ROMA (LOTTI 1 E 2)
A S01 m 1200
Avv.S01 Km 16+150
A S43 m 1250
A S45 m 1805
S01 Km 17+350
Km 17+359
Km 17+499
PS Km 17+956
S23 Km 18+179
Fabbricato Tecnologico
CHIETI
(PESCARA)
Avv.S01
T
01
S01
P.E.
PCA01
P.I.
01b
D01
60
01a
S23
23
26
S25
PS Km 18+070
S26 Km 18+160

Legenda simboli:

Deviatoio attrezzato con Dispositivo Contatto Funghi e Segnale Indicatore Luminoso

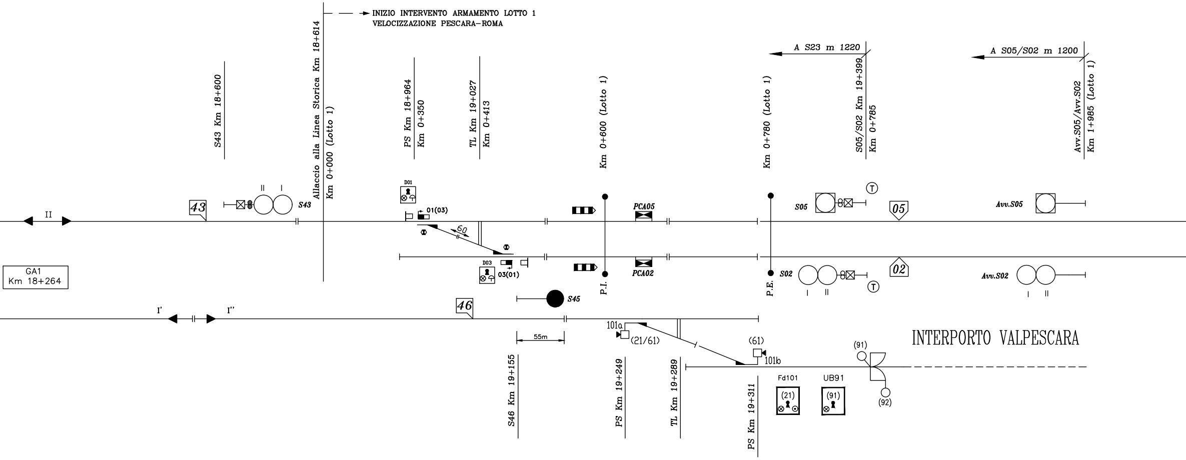

INIZIO INTERVENTO ARMAMENTO LOTTO 1
VELOCIZZAZIONE PESCARA–ROMA
A S23 m 1220
A S05/S02 m 1200
S43 Km 18+600
Allaccio alla Linea Storica Km 18+614
Km 0+000 (Lotto 1)
PS Km 18+964
Km 0+350
TL Km 19+027
Km 0+413
Km 0+600 (Lotto 1)
Km 0+780 (Lotto 1)
S05/S02 Km 19+399
Km 0+785
Avv.S05/Avv.S02
Km 1+985 (Lotto 1)
II
43
II
I
S43
D01
01(03)
60
D03
03(01)
PCA05
PCA02
P.I.
P.E.
S05
T
05
02
S02
T
I
II
Avv.S05
Avv.S02
I
II
GA1
Km 18+264
S45
46
I'
I''
55m
101a
(21/61)
(61)
101b
(91)
(92)
Fd101
(21)
UB91
(91)
INTERPORTO VALPESCARA
S46 Km 19+155
PS Km 19+249
TL Km 19+289
PS Km 19+311

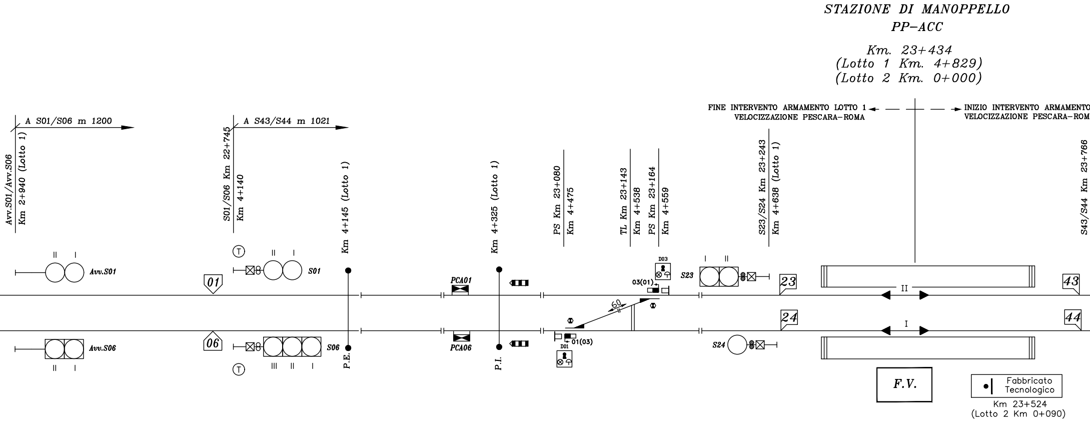
STAZIONE DI MANOPPELLO
PP–ACC
Km. 23+434
(Lotto 1 Km. 4+829)
(Lotto 2 Km. 0+000)
FINE INTERVENTO ARMAMENTO LOTTO 1
VELOCIZZAZIONE PESCARA–ROMA
INIZIO INTERVENTO ARMAMENTO
VELOCIZZAZIONE PESCARA–ROM
A S01/S06 m 1200
Avv.S01/Avv.S06
Km 2+940 (Lotto 1)
A S43/S44 m 1021
S01/S06 Km 22+745
Km 4+140
Km 4+145 (Lotto 1)
Km 4+325 (Lotto 1)
PS Km 23+080
Km 4+475
TL Km 23+143
Km 4+538
PS Km 23+164
Km 4+559
S23/S24 Km 23+243
Km 4+638 (Lotto 1)
S43/S44 Km 23+766
II
I
Avv.S01
Avv.S06
II
I
01
06
T
T
II
I
S01
III
II
I
S06
P.E.
PCA01
PCA06
P.I.
D03
03(01)
60
01(03)
D01
S23
I
II
S24
23
24
43
44
II
I
F.V.
Fabbricato
Tecnologico
Km 23+524
(Lotto 2 Km 0+090)

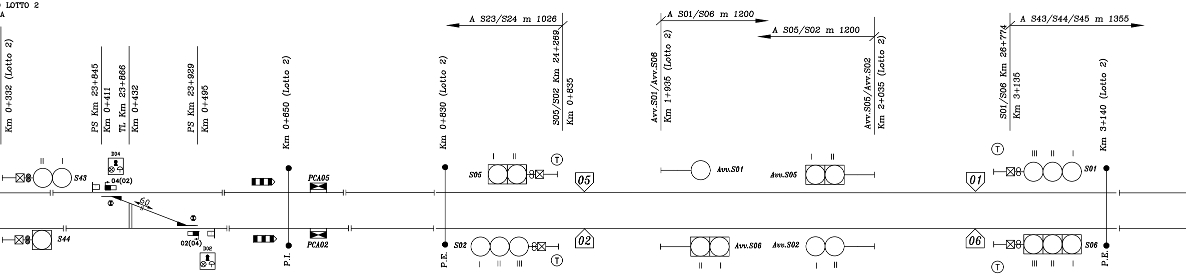
LOTTO 2
A
Km 0+332 (Lotto 2)
PS Km 23+845
Km 0+411
TL Km 23+866
Km 0+432
PS Km 23+929
Km 0+495
Km 0+650 (Lotto 2)
Km 0+830 (Lotto 2)
A S23/S24 m 1026
S05/S02 Km 24+269
Km 0+835
A S01/S06 m 1200
Avv.S01/Avv.S06
Km 1+935 (Lotto 2)
A S05/S02 m 1200
Avv.S05/Avv.S02
Km 2+035 (Lotto 2)
A S43/S44/S45 m 1355
S01/S06 Km 26+774
Km 3+135
Km 3+140 (Lotto 2)
II
I
S43
D04
04(02)
60
S44
02(04)
D02
PCA05
PCA02
P.I.
P.E.
I
II
S05
T
05
S02
I
II
III
T
02
Avv.S01
Avv.S05
I
II
Avv.S06
II
I
Avv.S02
I
II
T
III
II
I
01
S01
06
S06
III
II
I
T
P.E.

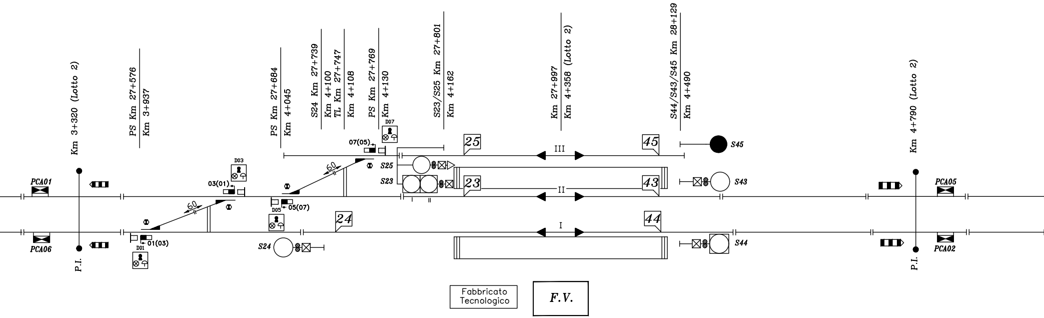
Km 3+320 (Lotto 2)
PS Km 27+576
Km 3+937
PS Km 27+684
Km 4+045
S24 Km 27+739
Km 4+100
TL Km 27+747
Km 4+108
PS Km 27+769
Km 4+130
S23/S25 Km 27+801
Km 4+162
Km 27+997
Km 4+358 (Lotto 2)
S44/S43/S45 Km 28+129
Km 4+490
Km 4+790 (Lotto 2)
PCA01
PCA06
P.I.
D03
03(01)
D01
01(03)
60
60
D05
05(07)
07(05)
D07
S25
S23
S24
25
23
24
45
43
44
III
II
I
S45
S43
S44
PCA05
PCA02
P.I.
Fabbricato Tecnologico
F.V.

PPM
STAZIONE DI ALANNO

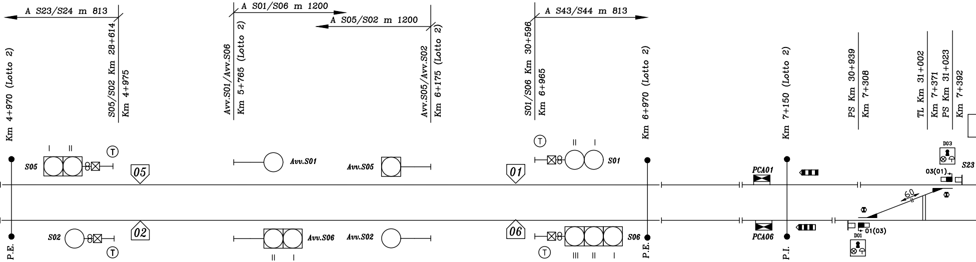
A S23/S24 m 813
Km 4+970 (Lotto 2)
S05/S02 Km 28+614
Km 4+975
A S01/S06 m 1200
A S05/S02 m 1200
Avv.S01/Avv.S06
Km 5+765 (Lotto 2)
Avv.S05/Avv.S02
Km 6+175 (Lotto 2)
A S43/S44 m 813
S01/S06 Km 30+596
Km 6+965
Km 6+970 (Lotto 2)
Km 7+150 (Lotto 2)
PS Km 30+939
Km 7+308
TL Km 31+002
Km 7+371
PS Km 31+023
Km 7+392
S05
I
II
T
05
Avv.S01
Avv.S05
01
T
II
I
S01
S02
T
02
Avv.S06
II
I
Avv.S02
06
T
S06
III
II
I
P.E.
P.E.
PCA01
PCA06
P.I.
D03
03(01)
S23
60
D01
01(03)

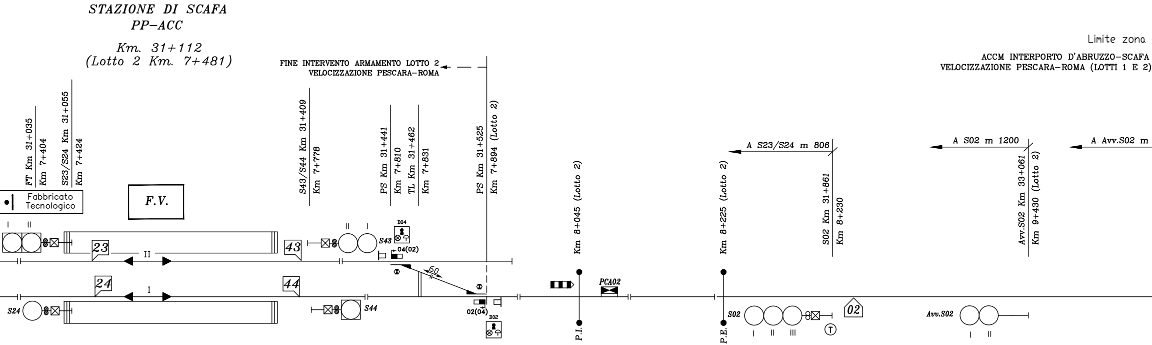
STAZIONE DI SCAFA
PP-ACC
Km. 31+112
(Lotto 2 Km. 7+481)
FT Km 31+035
Km 7+404
S23/S24 Km 31+055
Km 7+424
Fabbricato Tecnologico
F.V.
I
II
23
II
24
I
S24
43
44
S43/S44 Km 31+409
Km 7+778
FINE INTERVENTO ARMAMENTO LOTTO 2
VELOCIZZAZIONE PESCARA-ROMA
PS Km 31+441
Km 7+810
TL Km 31+462
Km 7+831
PS Km 31+525
Km 7+894 (Lotto 2)
II
I
S43
D04
04(02)
S44
60
02(04)
D02
Km 8+045 (Lotto 2)
P.I.
PCA02
Km 8+225 (Lotto 2)
P.E.
A S23/S24 m 806
S02 Km 31+861
Km 8+230
S02
I
II
III
T
02
A S02 m 1200
Avv.S02 Km 33+061
Km 9+430 (Lotto 2)
Avv.S02
I
II
A Avv.S02 m
Limite zona
ACCM INTERPORTO D'ABRUZZO-SCAFA
VELOCIZZAZIONE PESCARA-ROMA (LOTTI 1 E 2)

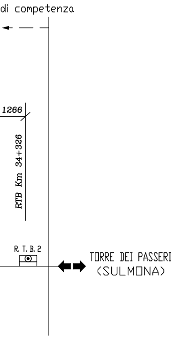
di competenza
1266
RTB Km 34+326
R. T. B. 2
TORRE DEI PASSERI
(SULMONA)

COMMITTENTE:

RFI
RETE FERROVIARIA ITALIANA
GRUPPO FERROVIE DELLO STATO ITALIANE

PROGETTAZIONE:

ITALFERR
GRUPPO FERROVIE DELLO STATO ITALIANE

## DIREZIONE TECNICA
## U.O. IMPIANTI DI SEGNALAMENTO

## PROGETTO DI FATTIBILITA' TECNICA ED ECONOMICA

# VELOCIZZAZIONE DELLA LINEA ROMA - PESCARA
# RADDOPPIO FERROVIARIO DELLA TRATTA MANOPPELLO - SCAFA (LOTTO 2)

PROGETTO TECNOLOGICO

PROFILO SCHEMATICO IS Interporto d'Abruzzo(i) - Scafa(i)

SCALA: -/-

| COMMESSA | LOTTO | FASE | ENTE | TIPO DOC. | OPERA/DISCIPLINA | PROGR. | REV. |
|---|---|---|---|---|---|---|---|
| IA97 | 00 | R | 18 | DX | IS0000 | 001 | B |

| Rev. | Descrizione | Redatto | Data | Verificato | Data | Approvato | Data | Autorizzato Data |
|---|---|---|---|---|---|---|---|---|
| A | EMISSIONE DEFINITIVA | V. Pinto | 08/2021 | F. Bucarelli | 08/2021 | T. Paoletti | 08/2021 | M. Gambaro |
| B | EMISSIONE A SEGUITO RICHIESTE RFI | V. Pinto<br>Valentina Pinto | 11/2021 | F. Bucarelli | 11/2021 | T. Paoletti | 11/2021 | 11/2021<br>GAMBARO MARIO |
| | | | | | | | | |
| | | | | | | | | |
| | | | | | | | | |

FILE: IA9700R18DXIS0000001B.dwg

n. Elab.: