


TRATTO C - CARTA DEI VINCOLI E DELLE TUTELE

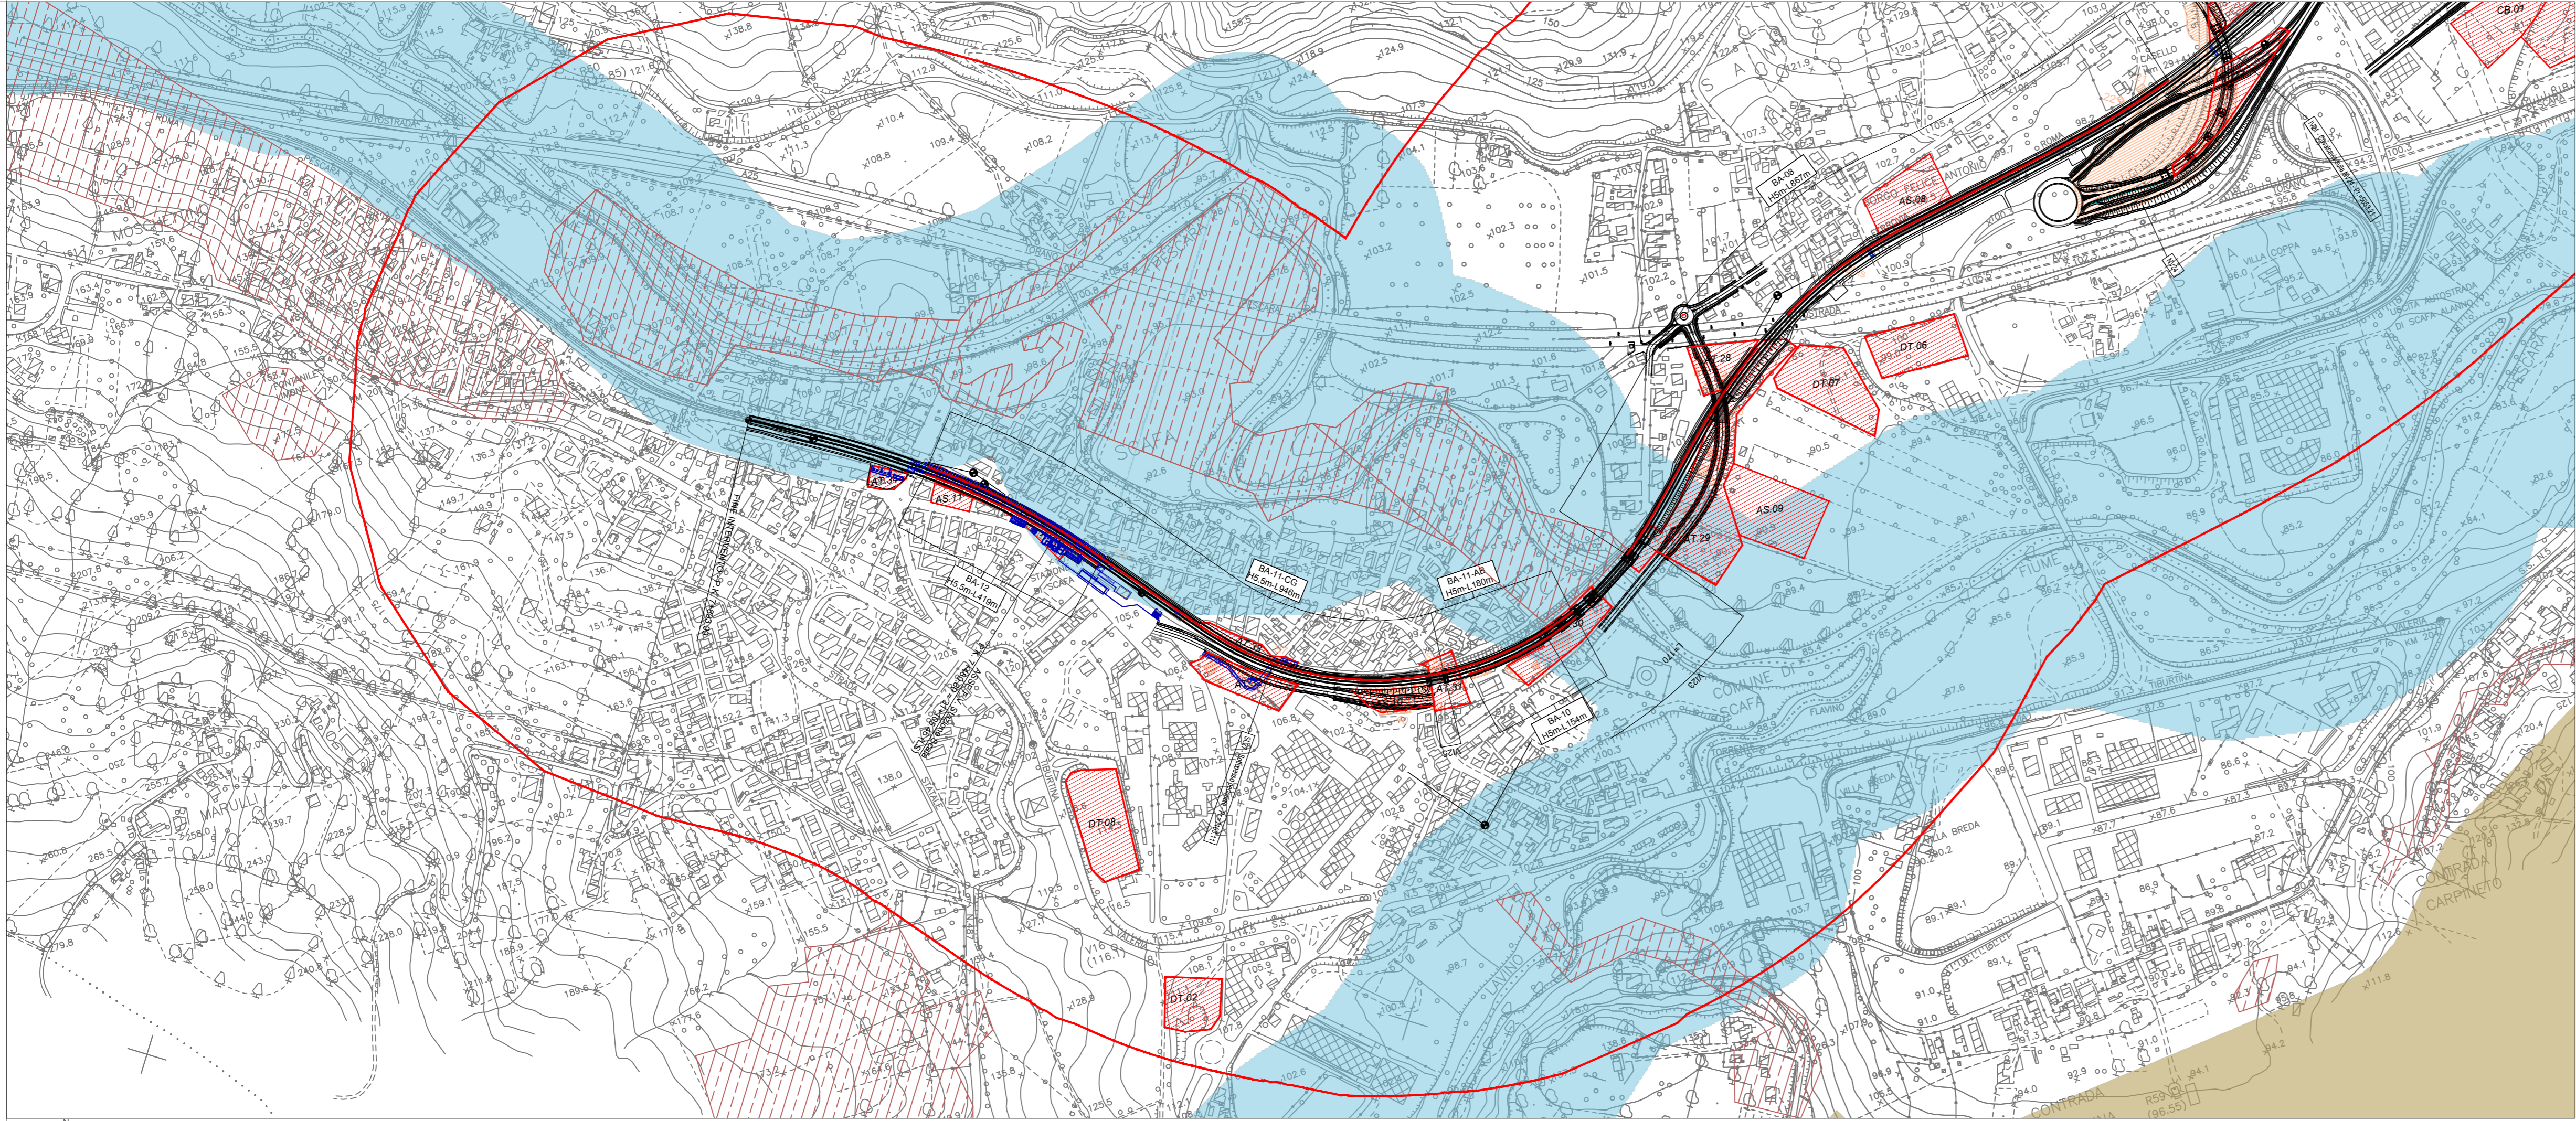

TRATTO D - CARTA DEI VINCOLI E DELLE TUTELE

LEGENDA

QUADRO DEI VINCOLI PAESAGGISTICO-AMBIENTALI
 BENI PAESAGGISTICI VINCOLATI AI SENSI DELL'ART.136 D.LGS 42/2004
 Immobili ed aree di notevole interesse pubblico:
 Zona in località Manoppello Scalo in cui si inserisce lo storico e monumentale complesso dell'abbazia di Santa Maria Arabona


BENI PAESAGGISTICI VINCOLATI AI SENSI DEL COMMA 1 DELL'ART.142 D.LGS 42/2004
 Lettera c) I fiumi, i torrenti, i corsi d'acqua e le relative sponde o piedi degli argini per una fascia di 150 metri ciascuna
 Lettera m) zone di interesse archeologico

FONTE: Carta dei Vincoli e delle Tutele Regione Abruzzo

TRACCIATO DI PROGETTO

- Demolizioni
- Tracciato ferroviario
- Nuova viabilità
- Barriere antirumore
- Opere connesse
- Sistemazioni idrauliche
- Aree di cantiere

KEY PLAN

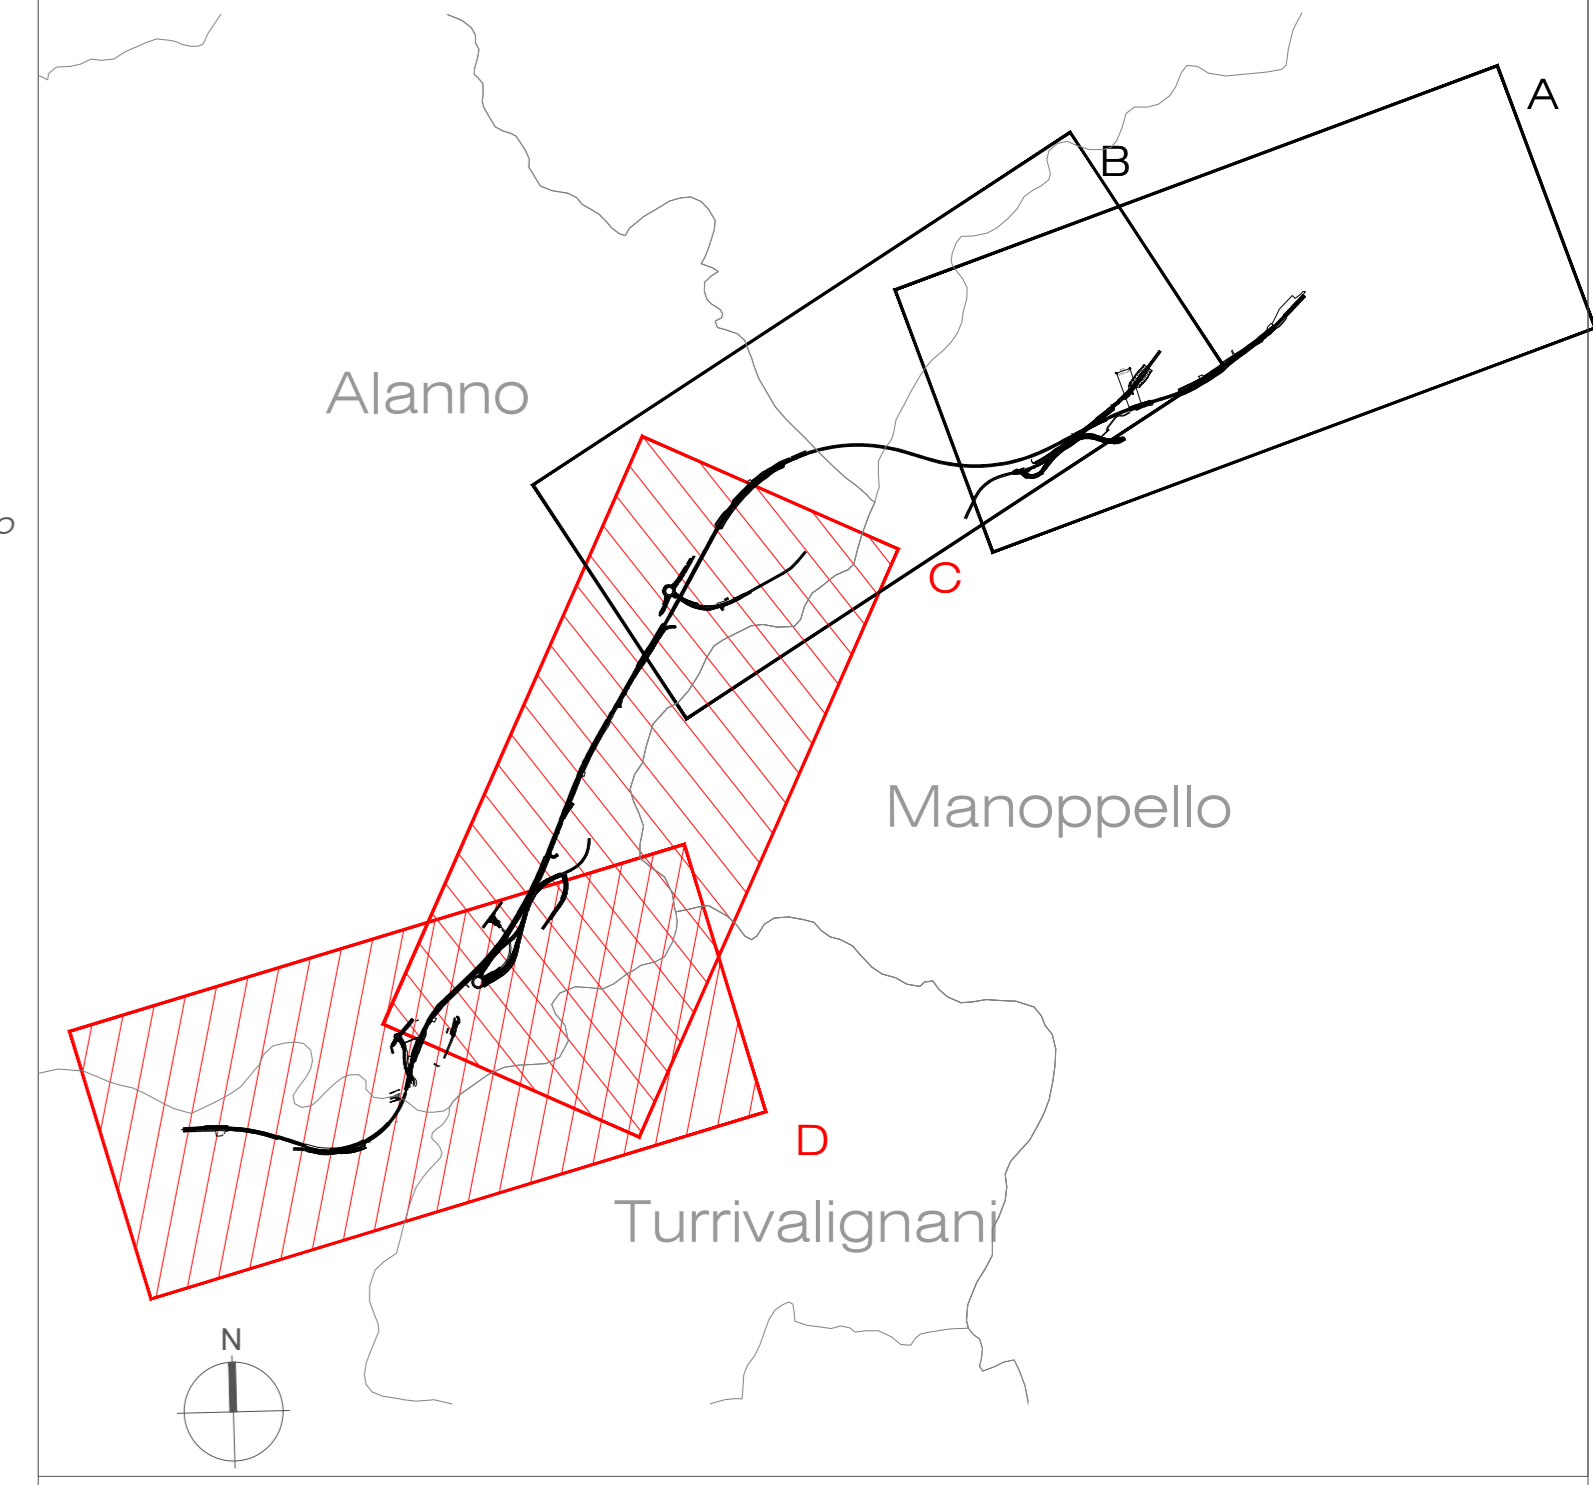

0 125 500 m

COMMITTENTE:



PROGETTAZIONE:



DIREZIONE TECNICA

U.O. ARCHITETTURA, AMBIENTE E TERRITORIO
 S.O. AMBIENTE

PROGETTO DI FATTIBILITA' TECNICA ECONOMICA

VELOCIZZAZIONE DELLA LINEA ROMA - PESCARA
 RADDOPPIO FERROVIARIO TRATTA MANOPPELLO - SCAFA
 LOTTO 2

Relazione Paesaggistica ai sensi del DPCM 12.12.2005
 Carta dei vincoli e delle tutele 2/2

SCALA :
 1: 5.000

COMMESSA	LOTTO	FASE	ENTE	TIPO DOC.	OPERA/DISCIPLINA	PROGR.	REV.
IA97	00	R	22	N5	IM0002	002	B

Rev.	Descrizione	Redatto	Data	Verificato	Data	Approvato	Data	Autorizzato Data
A	Emissione esecutiva	M. Mula	Settembre 2021	F. Demarini L. Colacicco G. Dajelli	Settembre 2021	T. Pacletti	Settembre 2021	C. Erpolani Novembre 2021
B	Revisione a seguito richieste RFI	M. Mula	Novembre 2021	F. Demarini L. Colacicco G. Dajelli	Novembre 2021	T. Pacletti	Novembre 2021	