



TRATTO C - PLANIMETRIE DI LOCALIZZAZIONE OPERE A VERDE

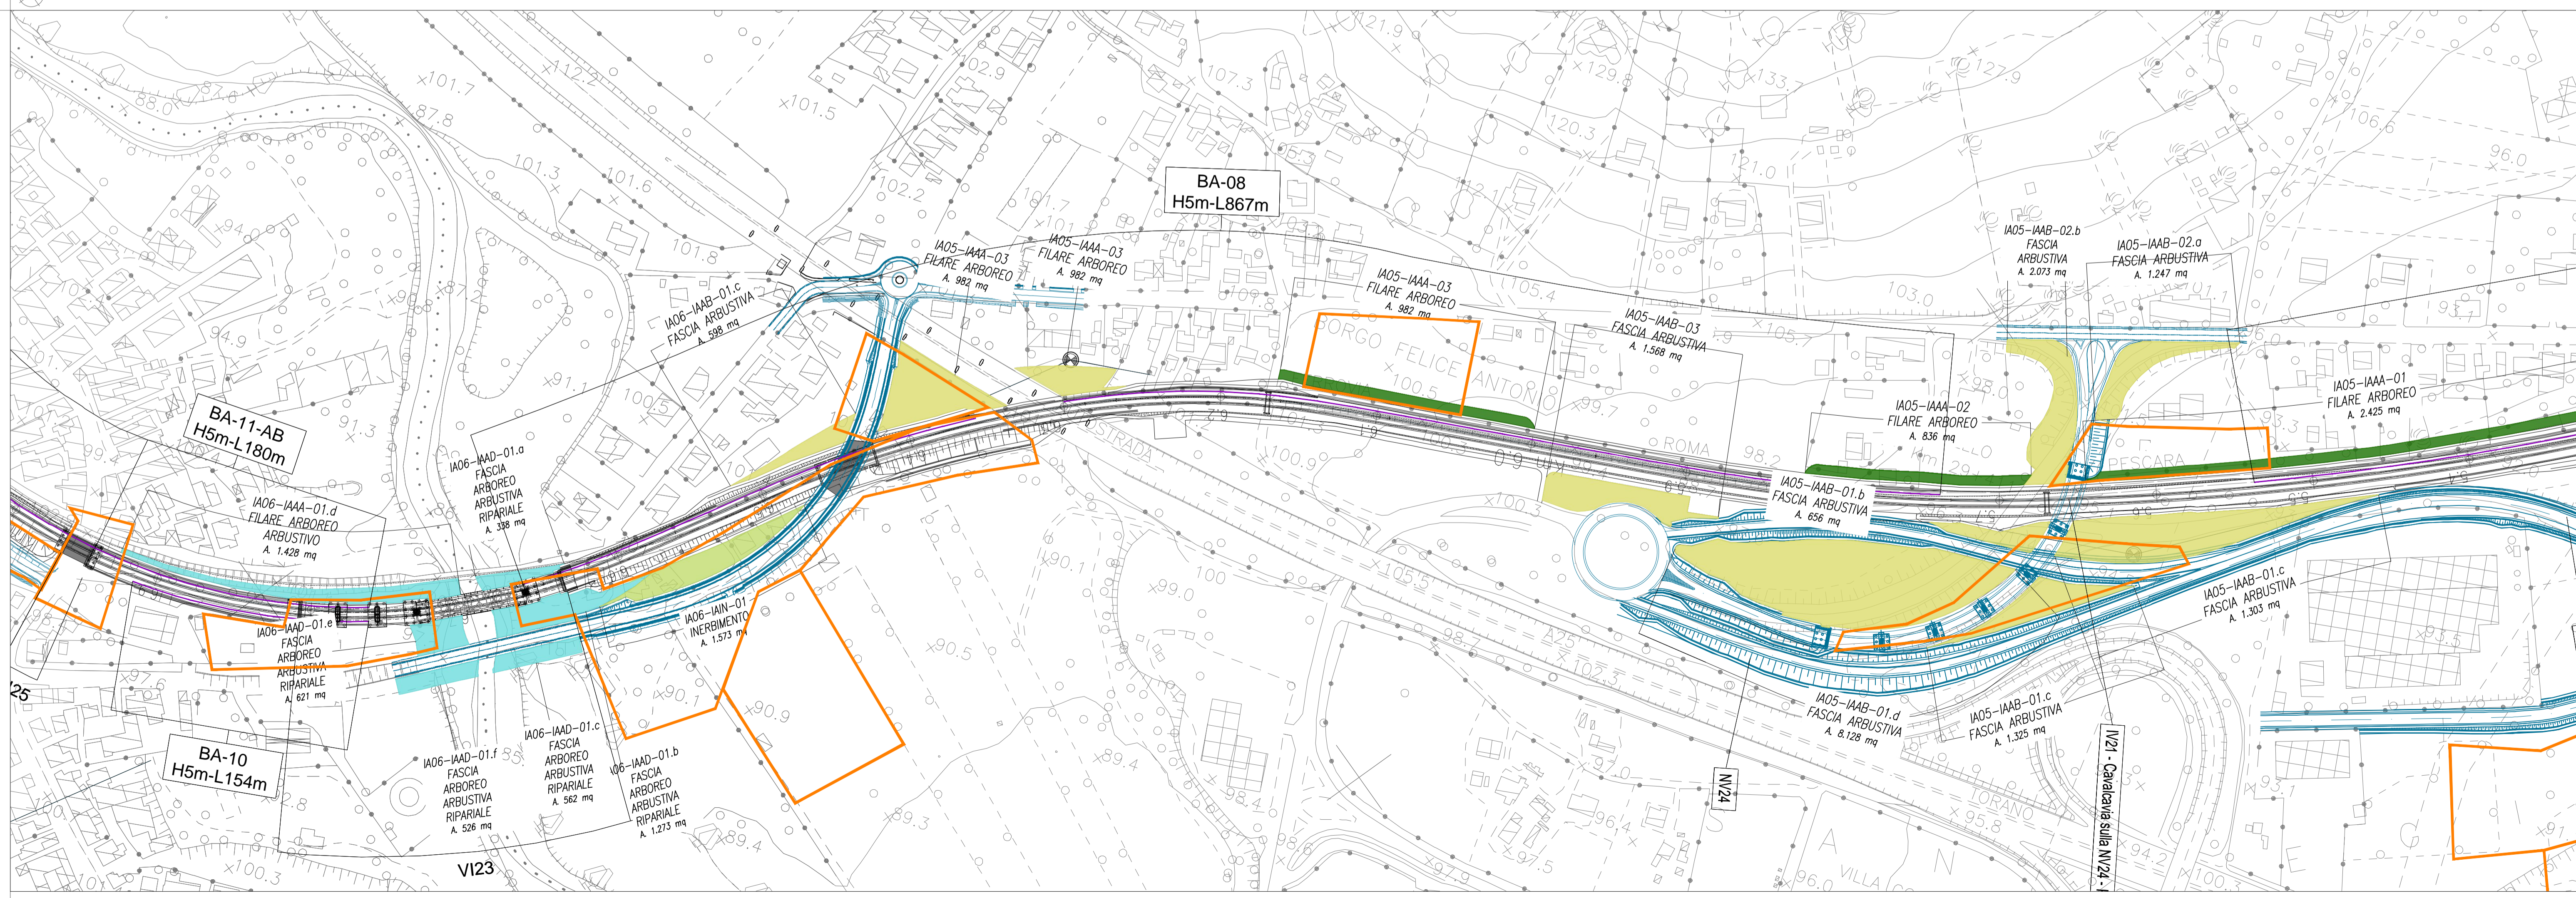

TRATTO D - PLANIMETRIE DI LOCALIZZAZIONE OPERE A VERDE

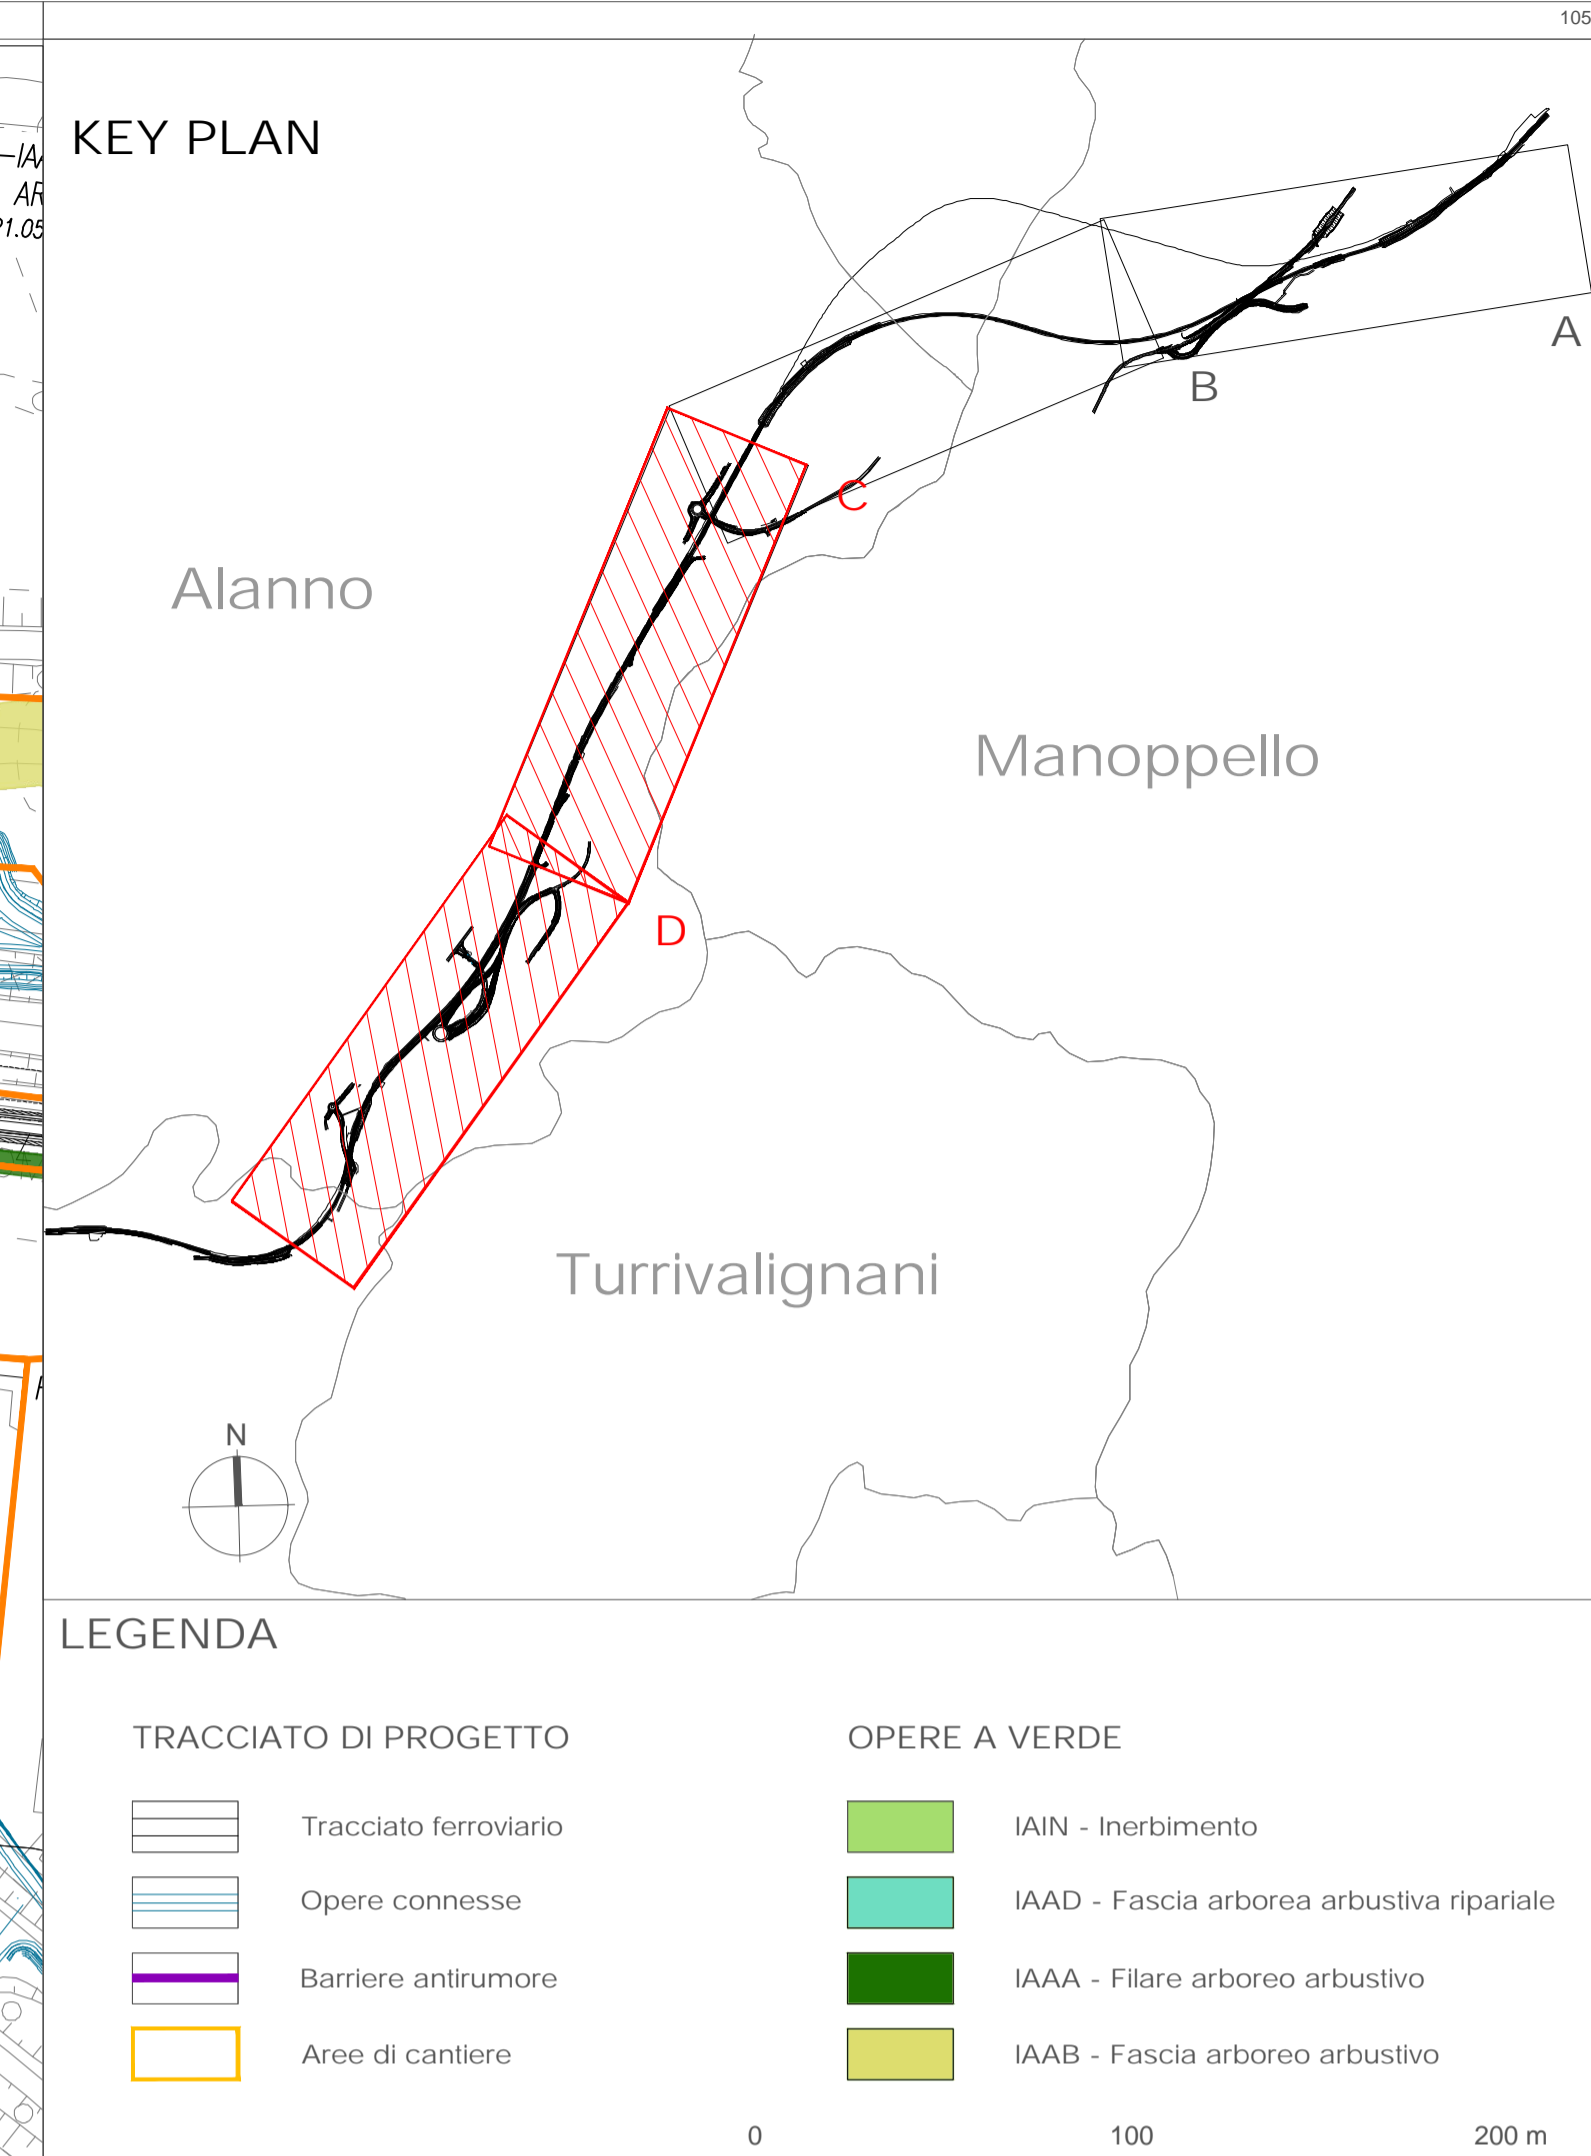

KEY PLAN

Alanno Manoppello Turrivalignani

LEGENDA

TRACCIATO DI PROGETTO	OPERE A VERDE
Tracciato ferroviario	IAIN - Inerbimento
Opere connesse	IAAD - Fascia arborea arbustiva ripariale
Barriere antirumore	IAAA - Filare arboreo arbustivo
Aree di cantiere	IAAB - Fascia arborea arbustivo

0 100 200 m

COMMITTENTE:

RETE FERROVIARIA ITALIANA
GRUPPO FERROVIE DELLO STATO ITALIANE

PROGETTAZIONE:

GRUPPO FERROVIE DELLO STATO ITALIANE

DIREZIONE TECNICA
U.O. ARCHITETTURA, AMBIENTE E TERRITORIO
S.O. AMBIENTE

PROGETTO DI FATTIBILITA' TECNICA ECONOMICA
VELOCIZZAZIONE DELLA LINEA ROMA - PESCARA
RADDOPPIO FERROVIARIO TRATTA MANOPPELLO - SCAFA
LOTTO 2

Opere a Verde
Planimetria di localizzazione delle opere a verde 2/2

SCALA :
1: 2.000

COMMESSA	LOTTO	FASE	ENTE	TIPO DOC.	OPERA/DISCIPLINA	PROGR.	REV.
IA97	00	R	22	P6	IA0000	001	B

Rev.	Descrizione	Redatto	Data	Verificato	Data	Approvato	Data	Autorizzato Data
A	Emissione esecutiva	M. Mule	Settembre 2021	F. Demarini L. Colacicco G. Dajelli	Settembre 2021	T. Paolletti	Settembre 2021	C. Egoliani Novembre 2021
B	Revisione a seguito richieste RFI	M. Mule	Novembre 2021	F. Demarini L. Colacicco G. Dajelli	Novembre 2021	T. Paolletti	Novembre 2021	