



TRATTO A - PLANIMETRIA DI LOCALIZZAZIONE DEI PUNTI DI MONITORAGGIO

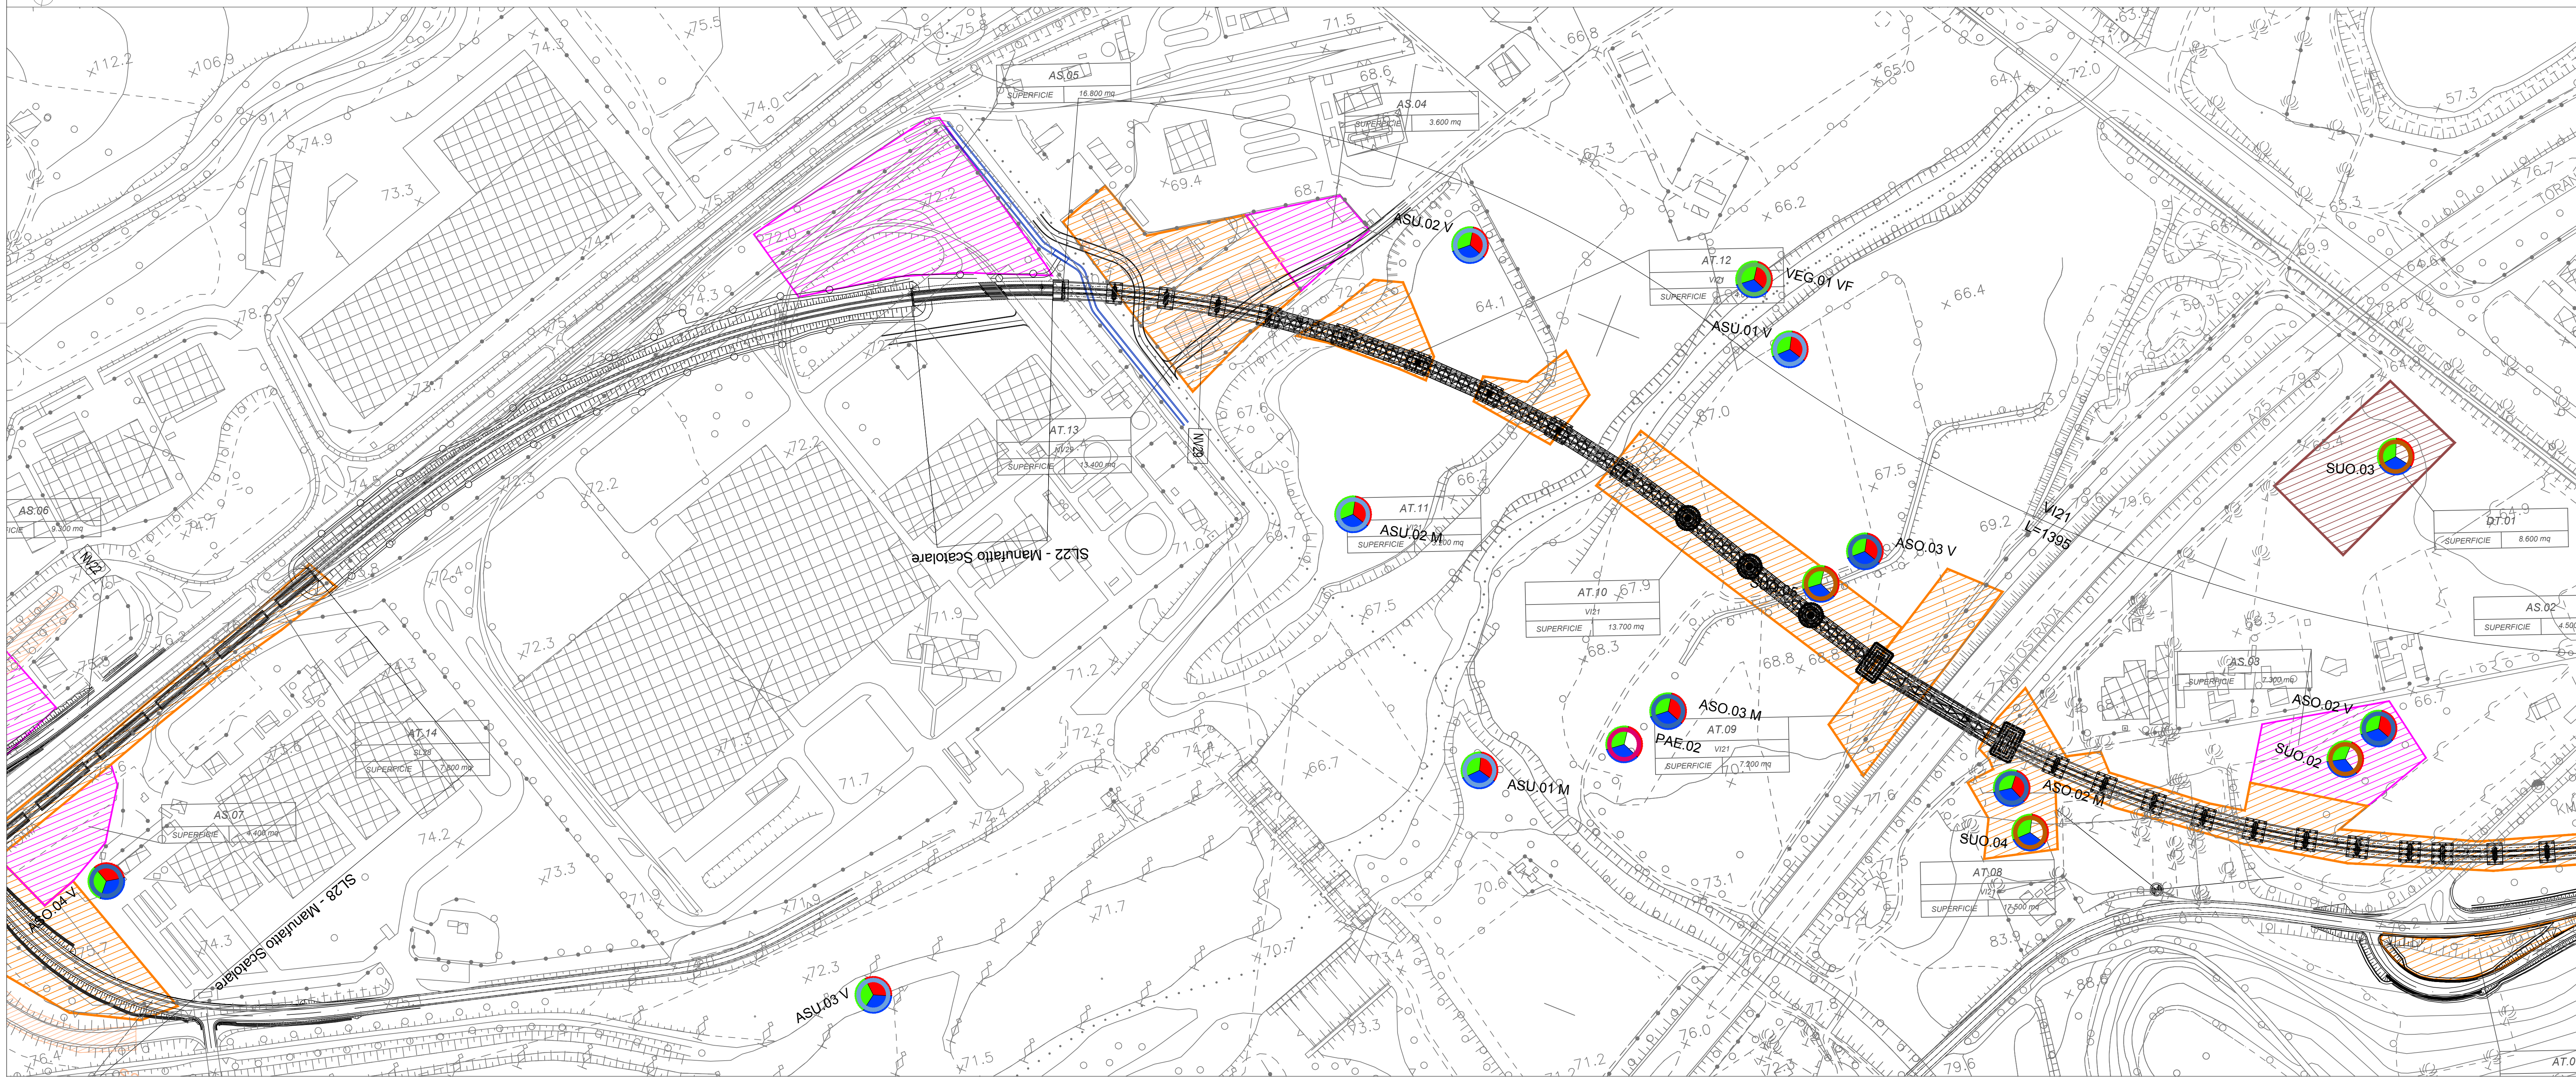

TRATTO B - PLANIMETRIA DI LOCALIZZAZIONE DEI PUNTI DI MONITORAGGIO

KEY PLAN

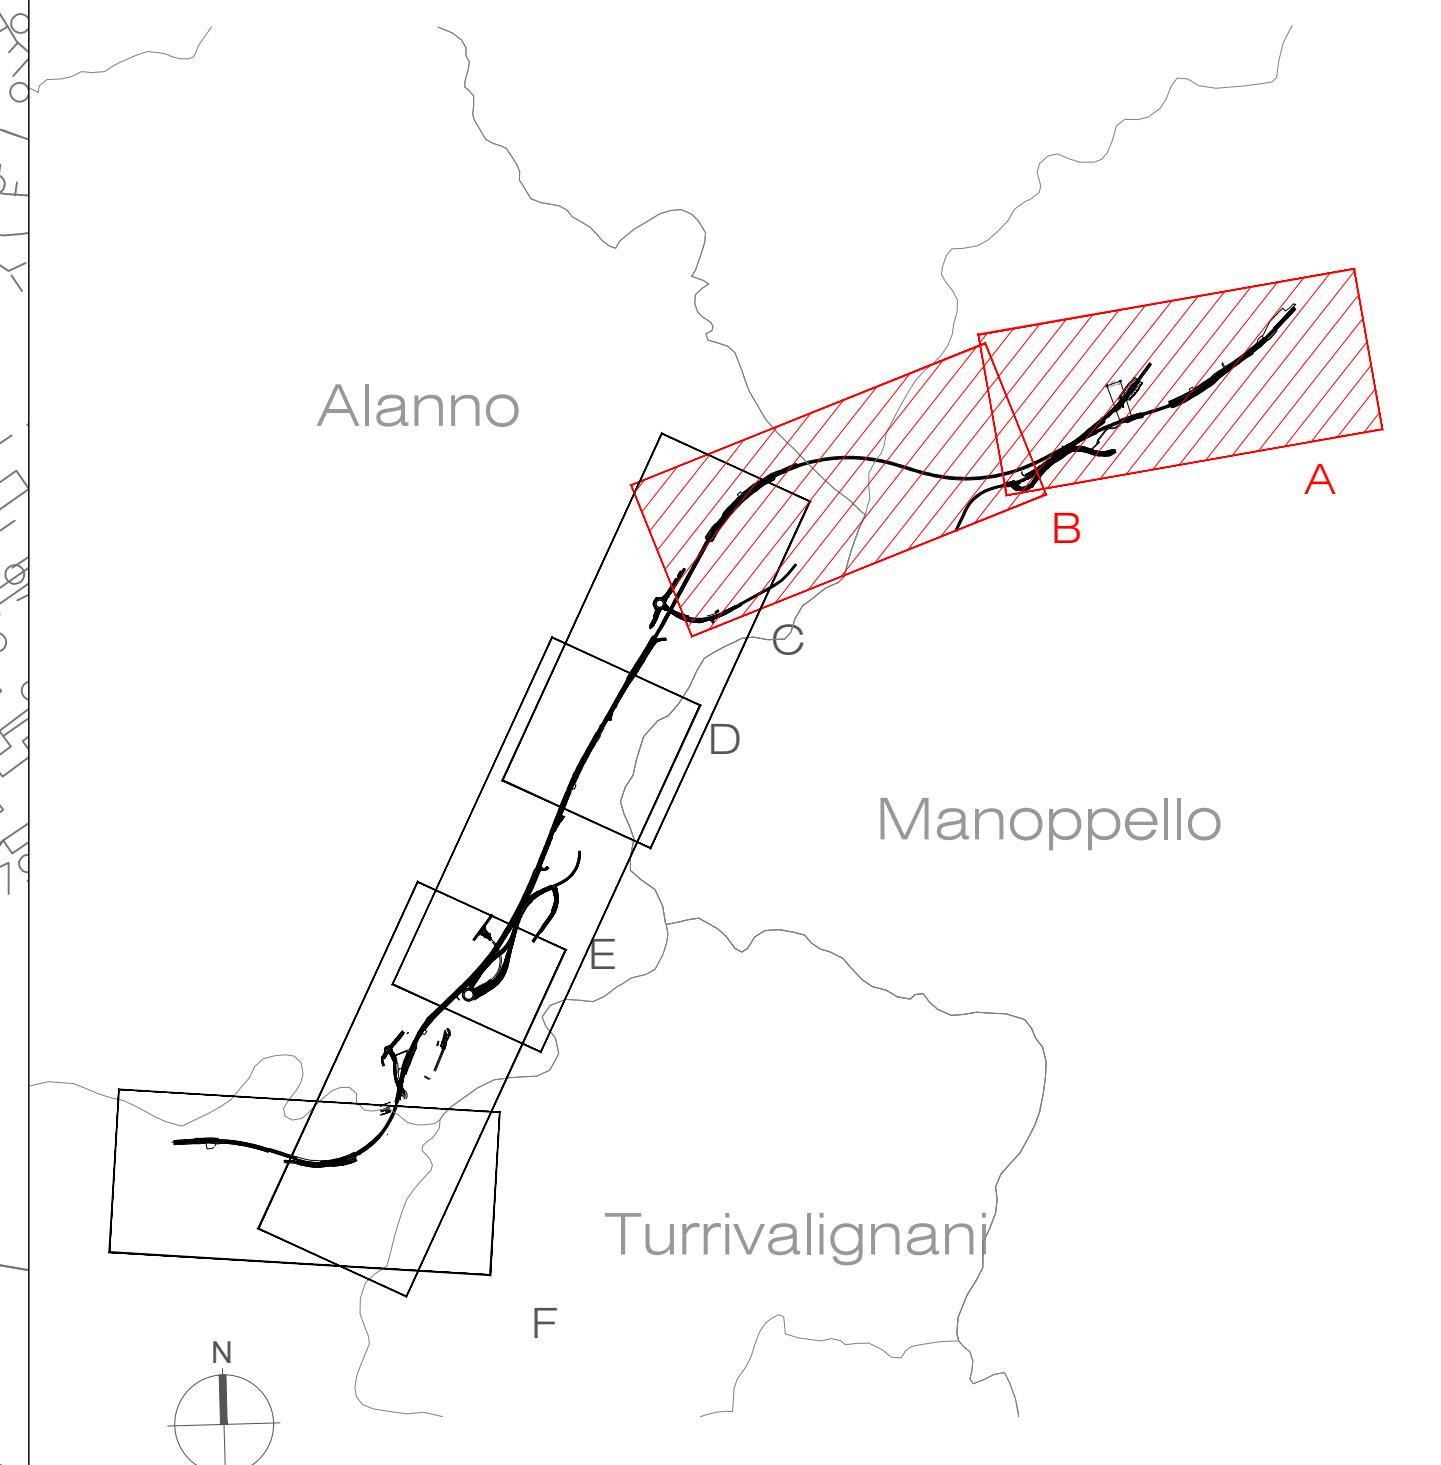

LEGENDA

- TRACCIATO DI PROGETTO**
- Demolizioni
 - Tracciato ferroviario
 - Nuova viabilità
 - Barriere anturtonumore
 - Opere connesse
 - Sistemazioni idrauliche
 - AT - Area tecnica
 - CB - Cantiere base
 - DT - Deposito temporaneo
 - AS - Area di stoccaggio
 - CA - Cantiere armamento
 - CO - Cantiere operativo
- COMPONENTE MONITORATA**
- ID PUNTO DI MONITORAGGIO
- COMPONENTI AMBIENTALI MONITORATE**
- ASO - Acque sotterranee
 - ASU - Acque superficiali
 - SUO - Suolo e sottosuolo
 - VEG - Vegetazione
 - PAE - Paesaggio
 - CEM - Campi elettromagnetici
 - VIL/VIC - Vibrazioni
 - ATC/ATM - Atmosfera
- FASE**
- Monitoraggio ante operam
 - Monitoraggio in corso d'opera
 - Monitoraggio post operam

COMMITTENTE: **RFI**
RETE FERROVIARIA ITALIANA
GRUPPO FERROVIE DELLO STATO ITALIANE

PROGETTAZIONE: **ITALFERR**
GRUPPO FERROVIE DELLO STATO ITALIANE

DIREZIONE TECNICA
U.O. ARCHITETTURA, AMBIENTE E TERRITORIO
S.O. AMBIENTE

PROGETTO DI FATTIBILITA' TECNICA ECONOMICA
VELOCIZZAZIONE DELLA LINEA ROMA - PESCARA
RADDOPPIO FERROVIARIO TRATTA MANOPELLO - SCAFA
LOTTO 2

Piano di Monitoraggio Ambientale
Planimetria di localizzazione dei Punti di Monitoraggio 1/3

SCALA:
1:2.000

COMMESSA	LOTTO	FASE	ENTE	TIPO DOC.	OPERA/DISCIPLINA	PROGR.	REV.
IA97	00	R	22	P6	MA00000	001	B

Rev.	Descrizione	Redatto	Data	Verificato	Data	Approvato	Data	Autorizzante	Data
A	Emissione esecutiva	M. Mulk	Settembre 2021	E. Demarini L. Cozzetto G. D'Agostini	Settembre 2021	T. Piccoli	Settembre 2021		
B	Revisione a seguito richiesta RFI	M. Mulk	Novembre 2021	E. Demarini L. Cozzetto G. D'Agostini	Novembre 2021	T. Piccoli	Novembre 2021		