




- LEGENDA
- MONITORI AUTOSCILLANTI A SCHIUMA
DA 3000 l³ - BULK SCHIUMA 1000 l
 - INGOMBRO POMPA (30-120-400 mc/h)
 - IDRANTE
 - CONDOTTA DI COLLEGAMENTO AREA DI CARICO PER IL GASOLIO
 - CONDOTTA DI COLLEGAMENTO AREA DI CARICO PER IL BIODIESEL
 - SISTEMA IRRORAZIONE ACQUA
 - SISTEMA DI RACCOLTA ACQUE PIOVANE

0 5 10 20 30 m

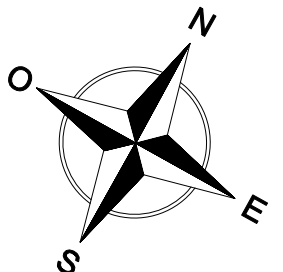

ELISUPERFICIE

FASCIA DI RISPETTO ASI

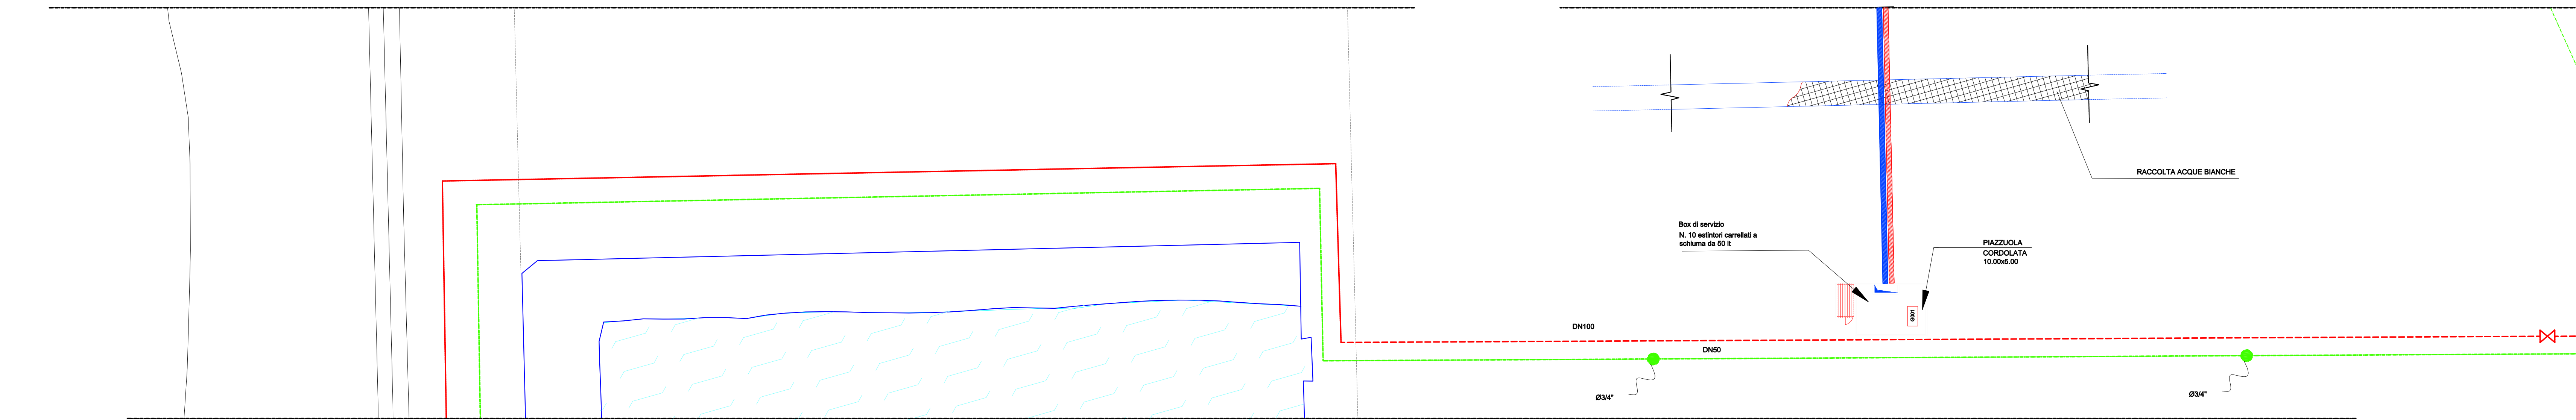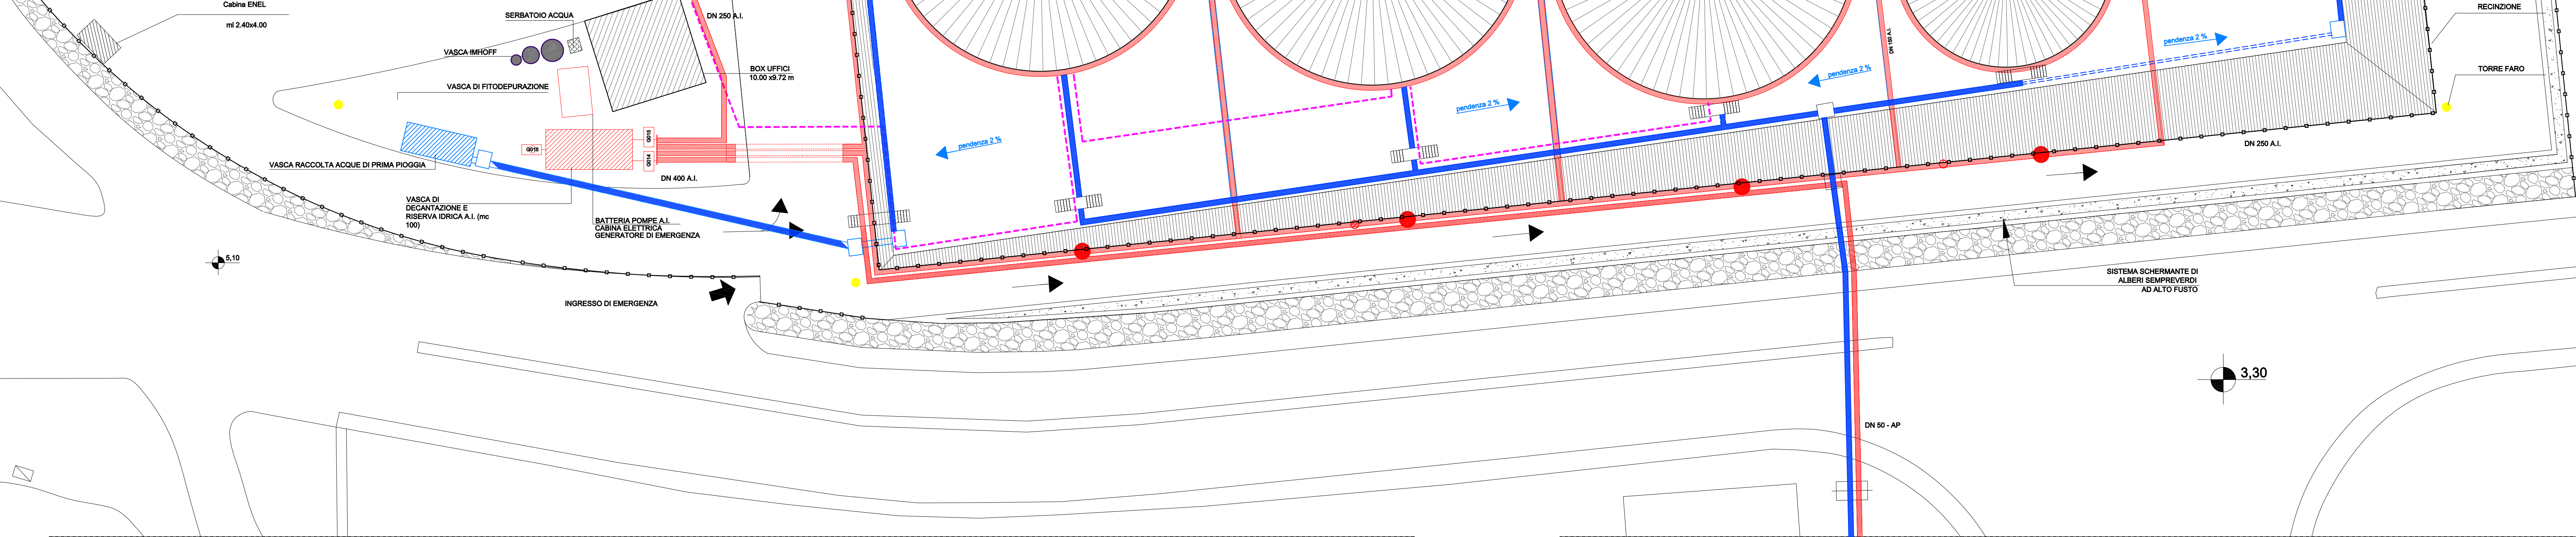

COMUNE DI POZZALLO
(Provincia di Ragusa)

Oggetto:

Progetto per la realizzazione di un terminale per il carico e scarico di idrocarburi - gasolio e biodiesel, a servizio di un deposito fiscale, sito nell'area prospiciente la banchina del porto di Pozzallo (RG)

PROGETTO DEFINITIVO

Elaborato:

LAY-OUT IMPIANTO ANTINCENDIO

Tav: **14**

Data:

Ref.Doc.: **BLANC_PD_14_001**

scala:

Approvazioni:

Rev.	Data	Redazione	Verifica	Approvazione
0			Ing. S. Zaccaro	Ing. S. Zaccaro

Committente:

BLANCO PETROLI S.r.l.

pH3 Engineering S.r.l.

Via Carlo D'Adda, 2 - 98123 Messina
tel. 090 2252712 fax 090 22524017
e-mail: info@ph3.it - www.ph3.it

Il Progettista:

Ing. Salvatore Zaccaro
(Direttore tecnico)

Gruppo di lavoro:

Ing. Giuseppe Morganti
Arch. Alessia Scimone

Questo elaborato è di proprietà della pH3 Engineering S.r.l. È vietata qualsiasi riproduzione, sia integrale che parziale, senza autorizzazione scritta. Non può essere utilizzato per scopi diversi da quelli per cui è fornito.

