



PLANIMETRIA SIMULAZIONI A.O. – PERIODO DIURNO

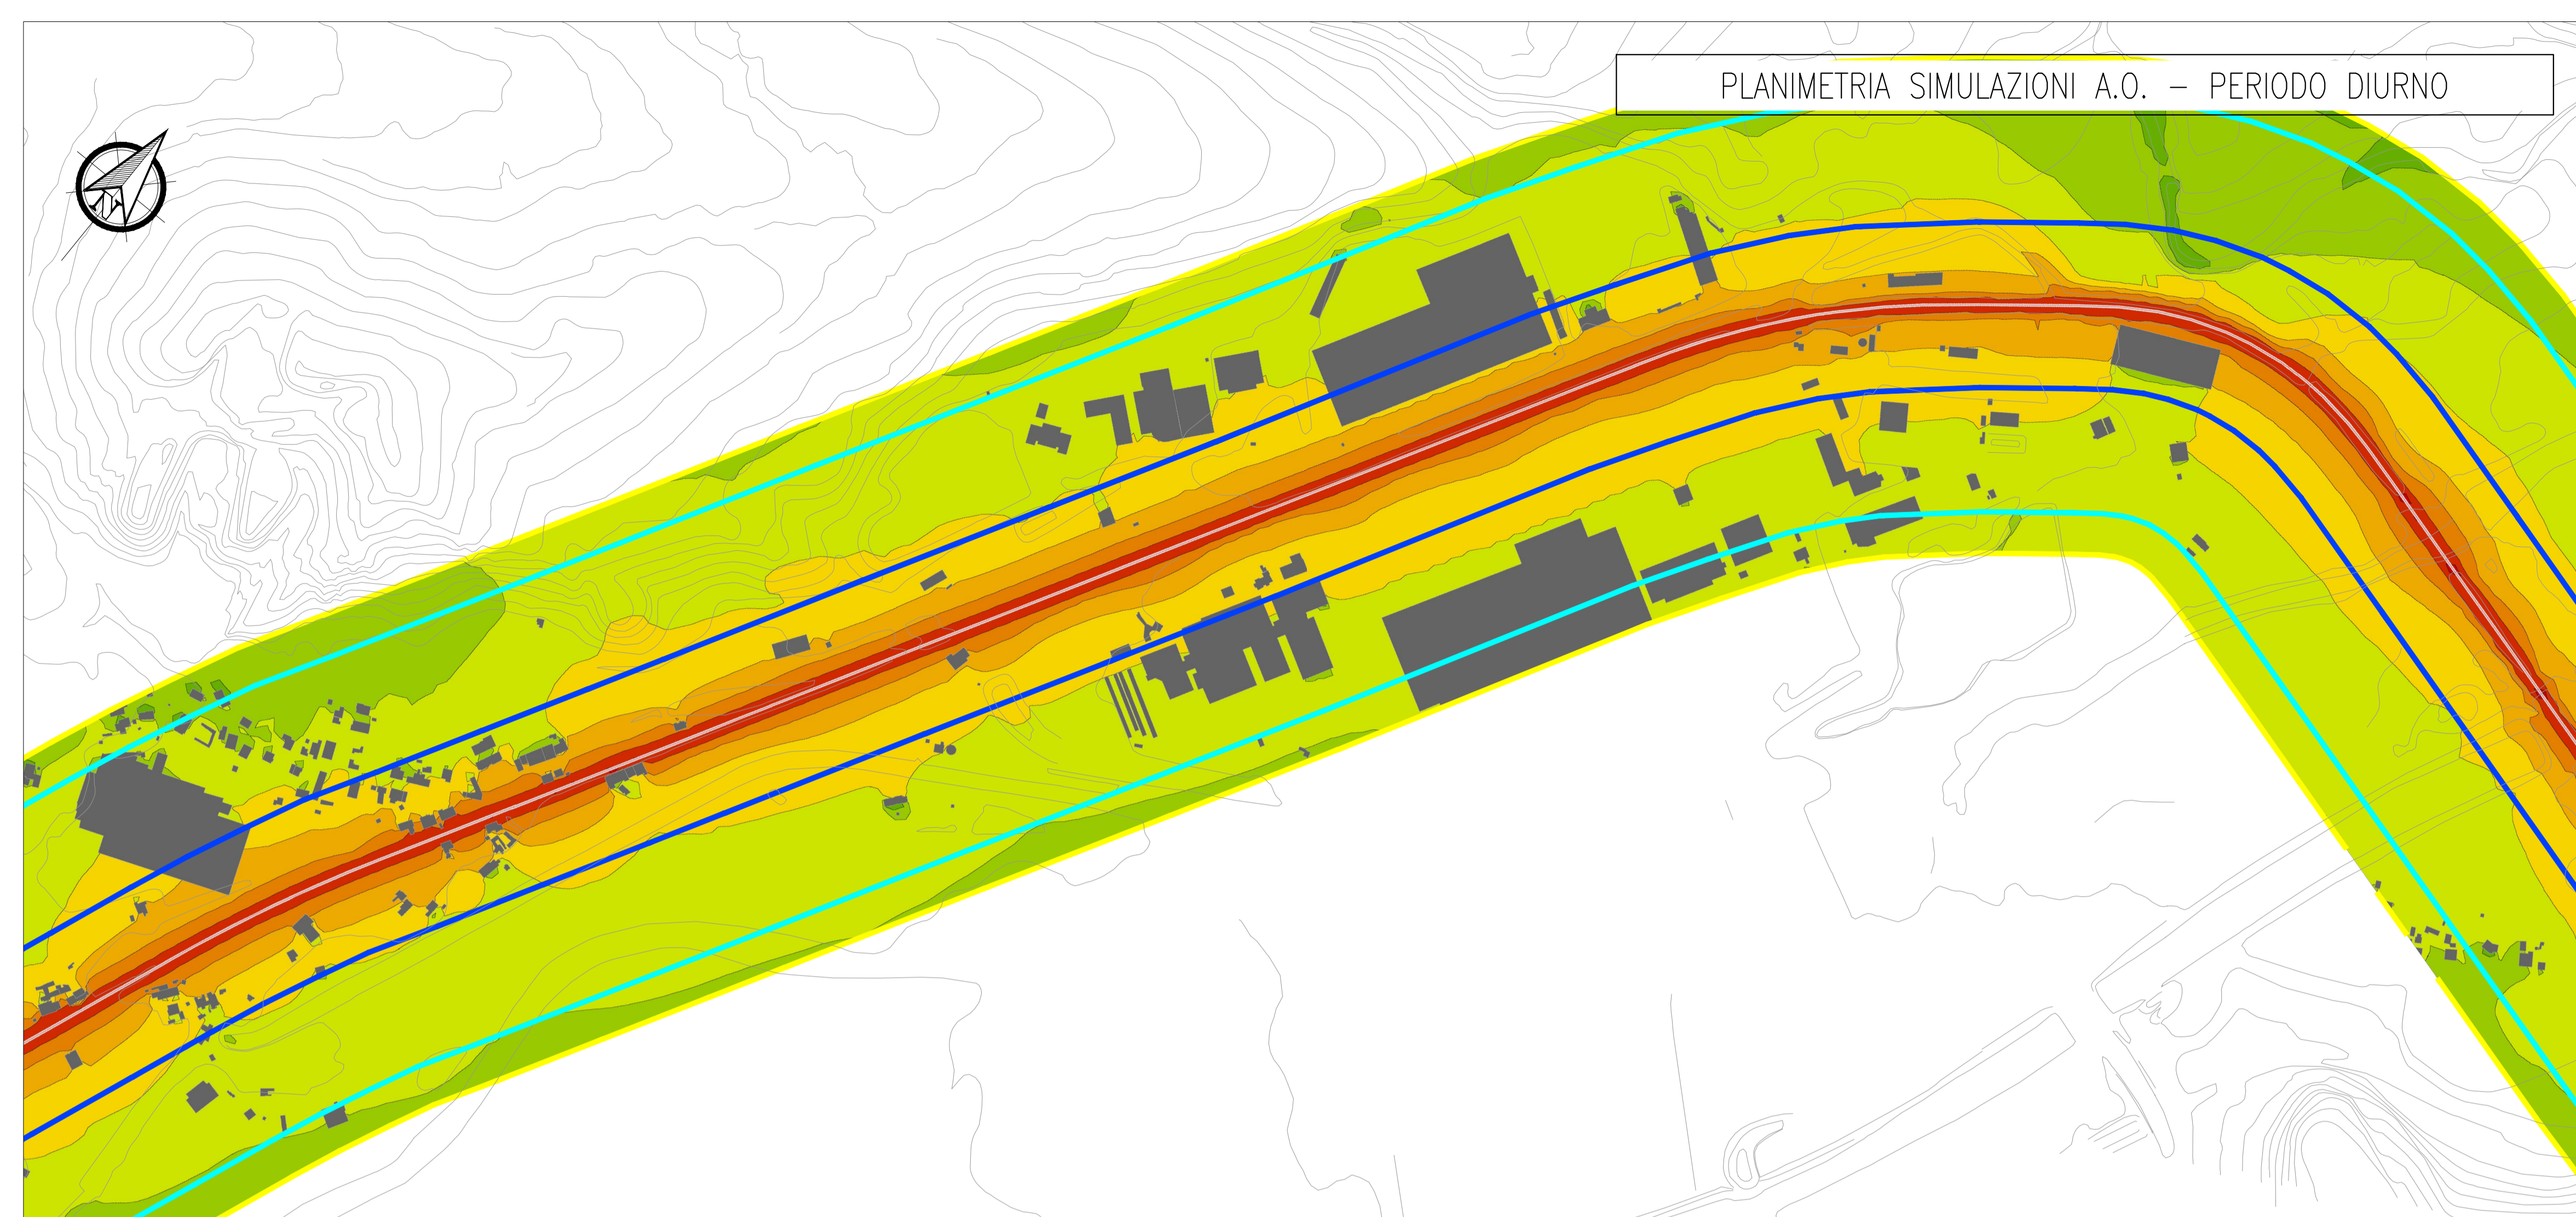


PLANIMETRIA SIMULAZIONI A.O. – PERIODO NOTTURNO

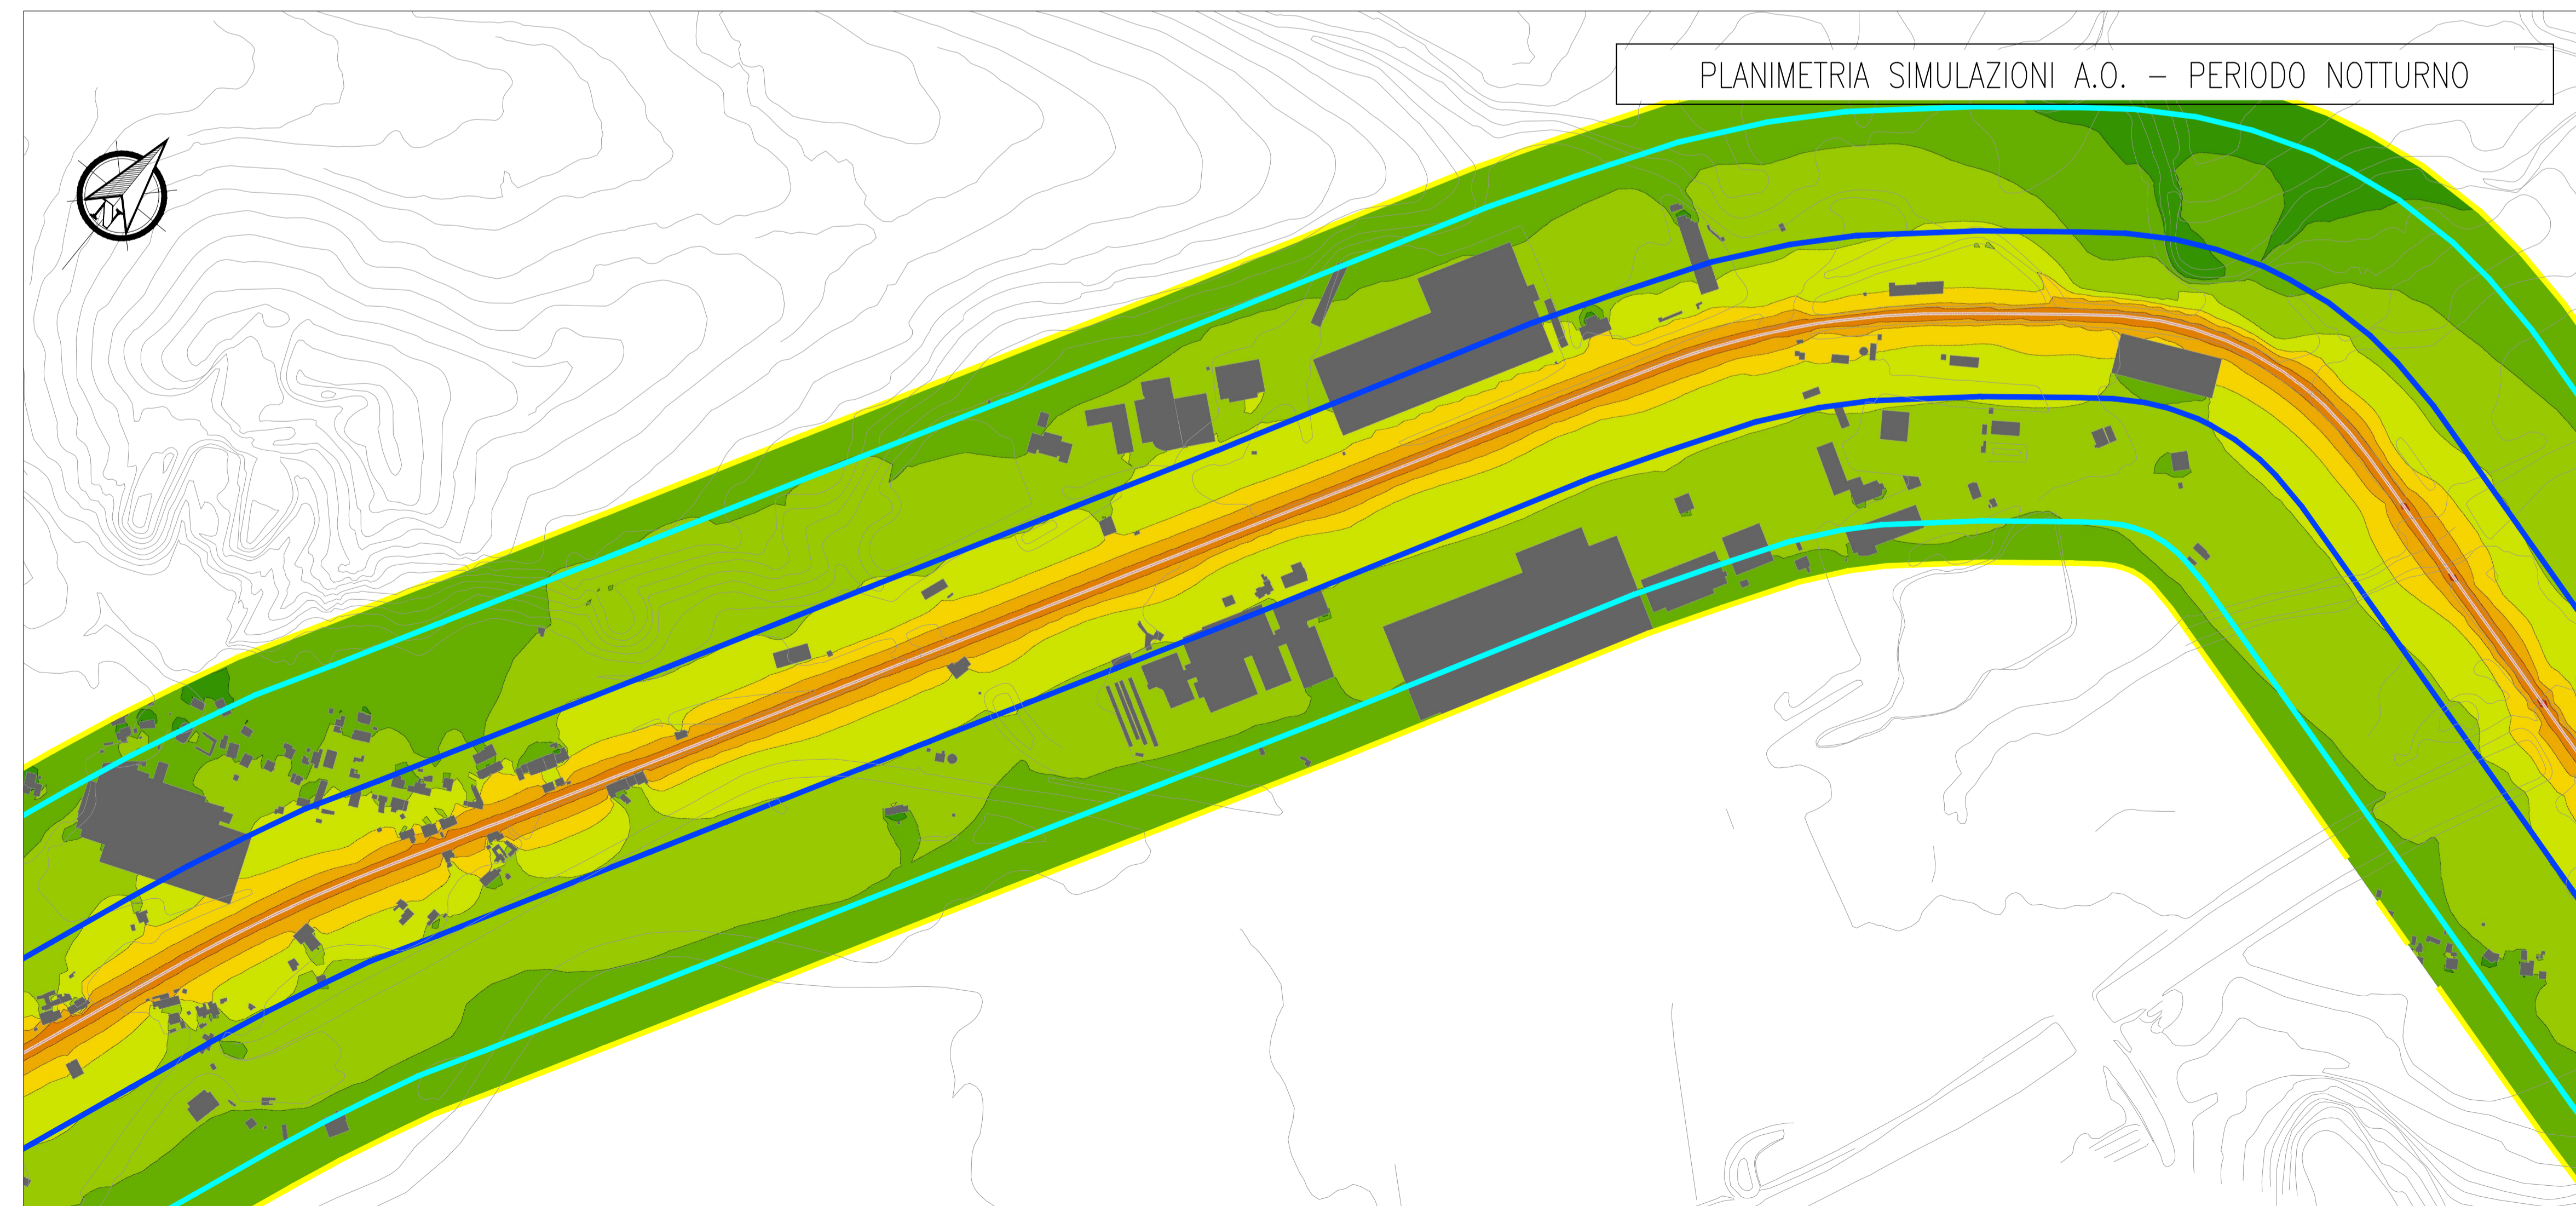


LEGENDA

- Limite fascia A (100m) DPR 142/2004
- Limite fascia B (150m) DPR 142/2004
- Limite fascia 300m – Ambito studio acustico

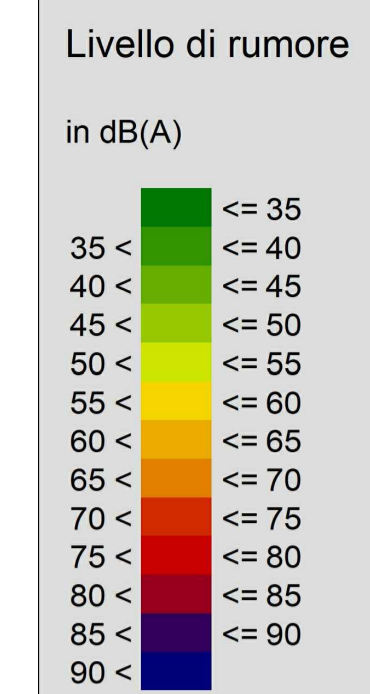

QUADRO D'UNIONE

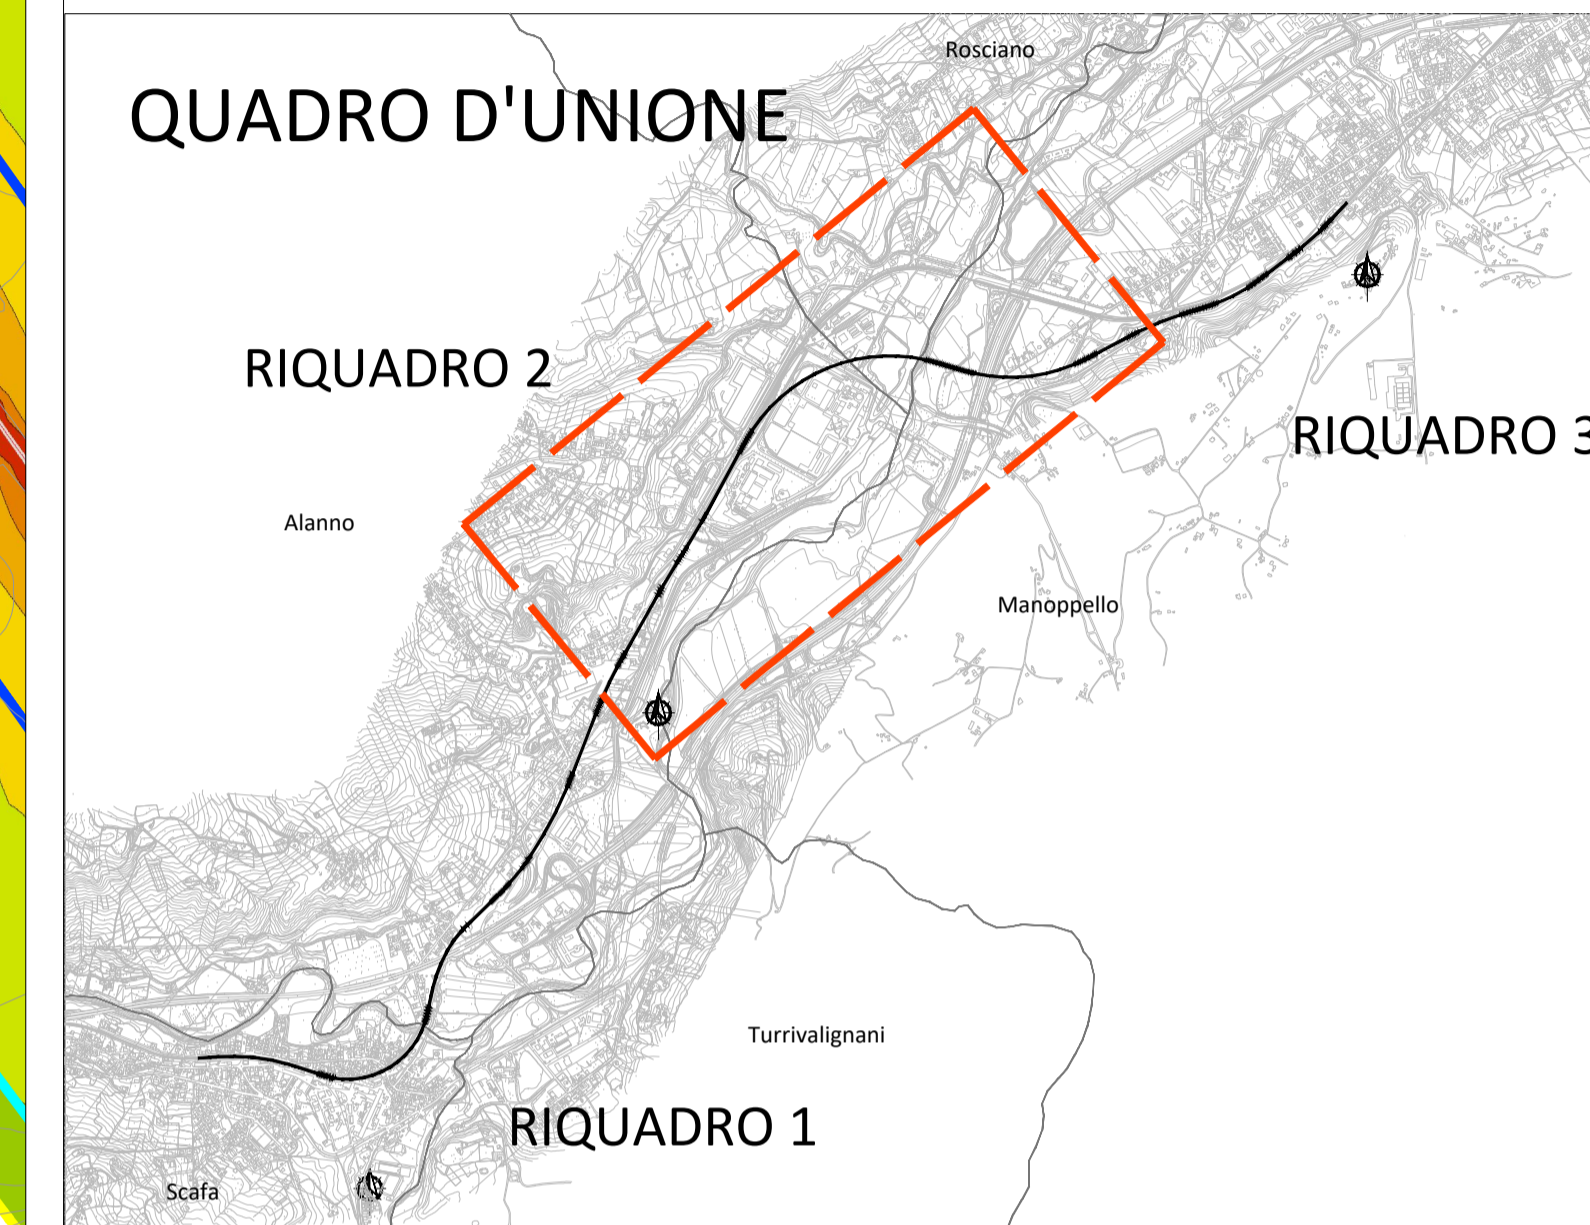

COMMITTENTE:

PROGETTAZIONE:

DIREZIONE TECNICA
 U.O. ARCHITETTURA, AMBIENTE E TERRITORIO
 S.O. AMBIENTE
 PROGETTO FATTIBILITA' TECNICO ECONOMICA

VELOCIZZAZIONE DELLA LINEA ROMA – PESCARA
 RADDOPPIO FERROVIARIO TRATTA MANOPPELLO – SCAFA
 (LOTTO 2)

STUDIO ACUSTICO
 Mappe Acustiche Stato di fatto Periodo Diurno/Notturno Tav.2/3

SCALA :
 1:5.000

COMMESSA	LOTTO	FASE	ENTE	TIPO DOC.	OPERA/DISCIPLINA	PROGR.	REV.
IA97	00	R	22	N5	IM0004	002	A

Revis.	Descrizione	Redatto	Data	Verificato	Data	Approvato	Data	Autorizzato	Data
A	Emissione Definitiva	M. Mulè	Ago. 2021	A. Corvaja	Ago. 2021	T. Paoletti	Ago. 2021	C. Ercolani	Ago. 2021