




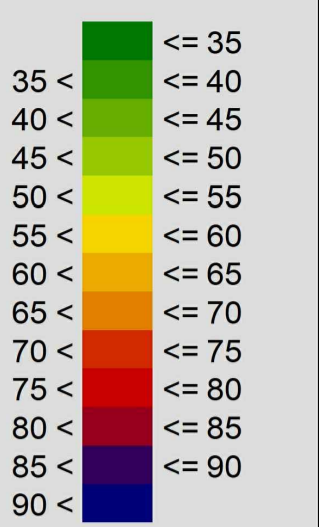
PLANIMETRIA SIMULAZIONI A.O. – PERIODO DIURNO

LEGENDA


-  Limite fascia A (100m) DPR 142/2004
-  Limite fascia B (150m) DPR 142/2004
-  Limite fascia 300m – Ambito studio acustico

Livello di rumore

in dB(A)




QUADRO D'UNIONE

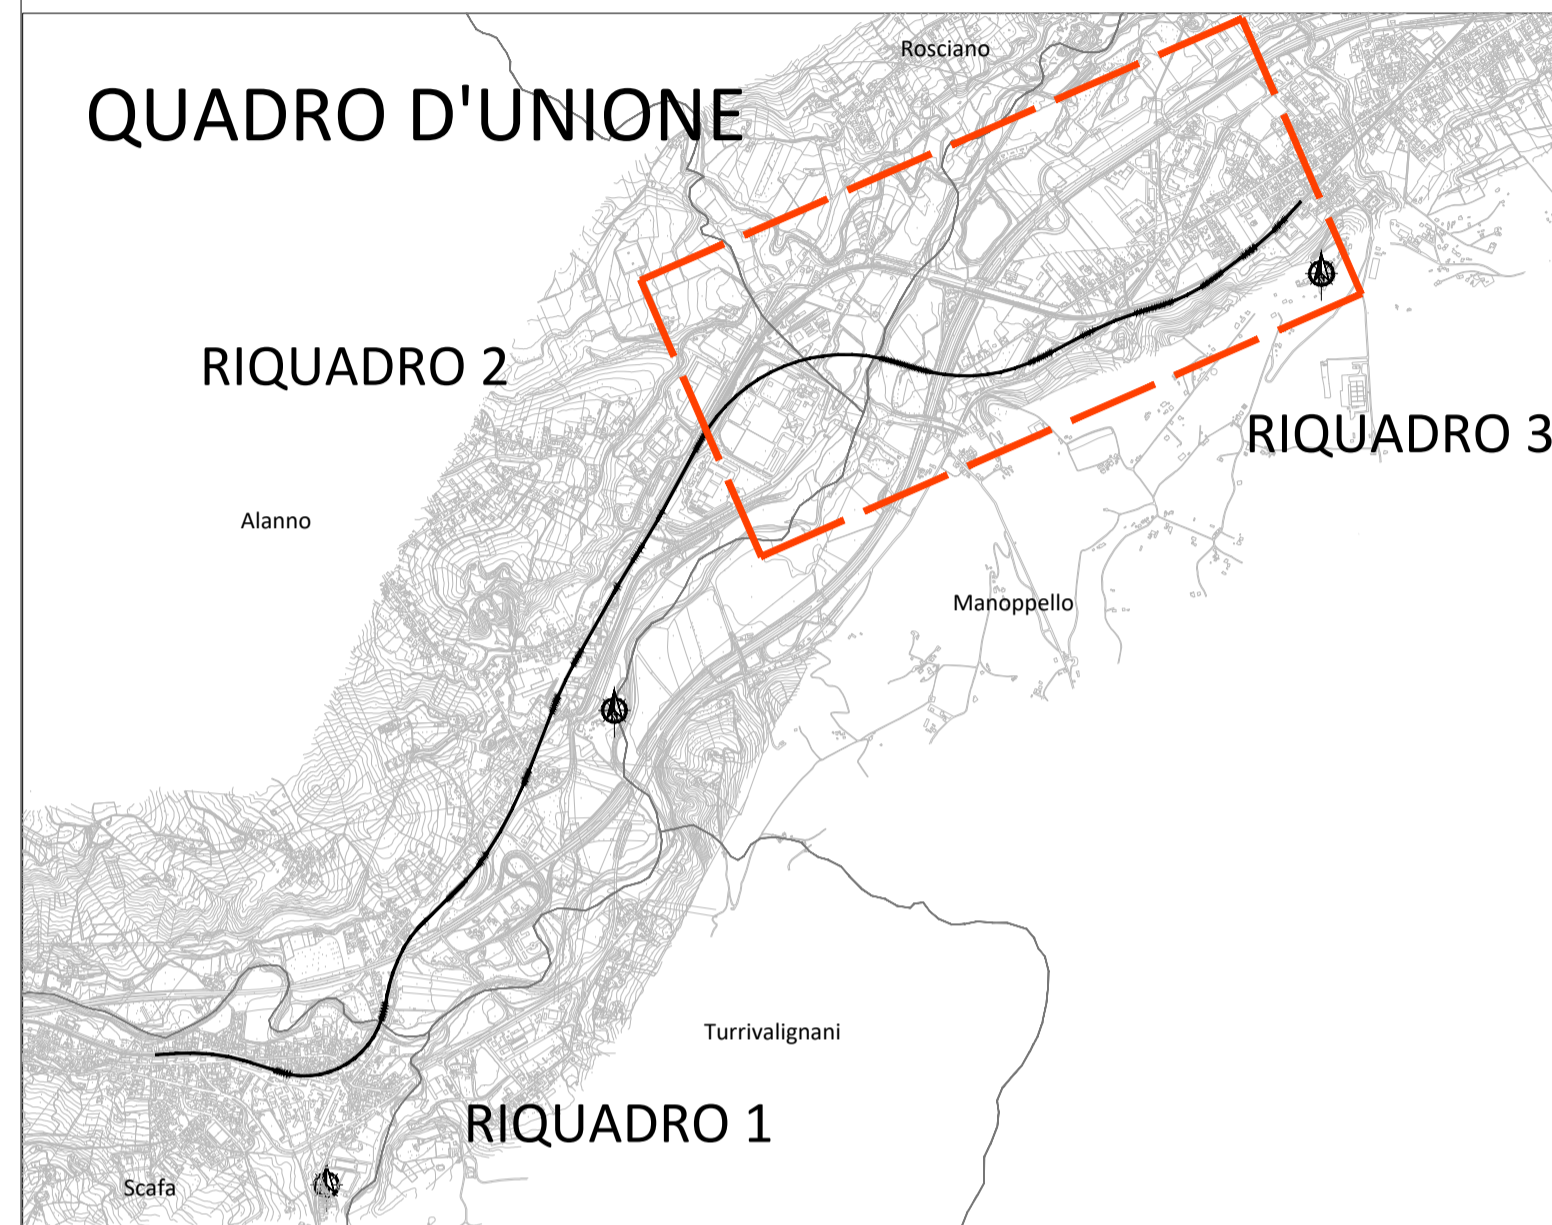

RIQUADRO 2

RIQUADRO 3

RIQUADRO 1

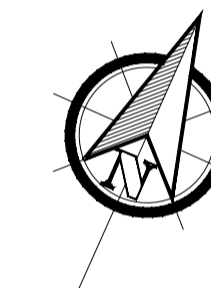

PLANIMETRIA SIMULAZIONI A.O. – PERIODO NOTTURNO

COMMITTENTE:



PROGETTAZIONE:



DIREZIONE TECNICA
U.O. ARCHITETTURA, AMBIENTE E TERRITORIO
S.O. AMBIENTE
PROGETTO FATTIBILITA' TECNICO ECONOMICA

VELOCIZZAZIONE DELLA LINEA ROMA – PESCARA
RADDOPPIO FERROVIARIO TRATTA MANOPPELLO – SCAFA
(LOTTO 2)

STUDIO ACUSTICO
Mappe Acustiche Stato di Fatto Periodo Diurno/Notturmo Tav.3/3

SCALA :

1:5.000

COMMESSA LOTTO FASE ENTE TIPO DOC. OPERA/DISCIPLINA PROGR. REV.

IA97 00 R 22 N5 IM0004 003 A

Revis.	Descrizione	Redatto	Data	Verificato	Data	Approvato	Data	Autorizzato	Data
A	Emissione Definitiva	M. Mule	Ago. 2021	A. Corvaja	Ago. 2021	T. Paletti	Ago. 2021	C. Ercolani	Ago. 2021

