



COROGRAFIA DI INQUADRAMENTO - SCALA 1:10.000

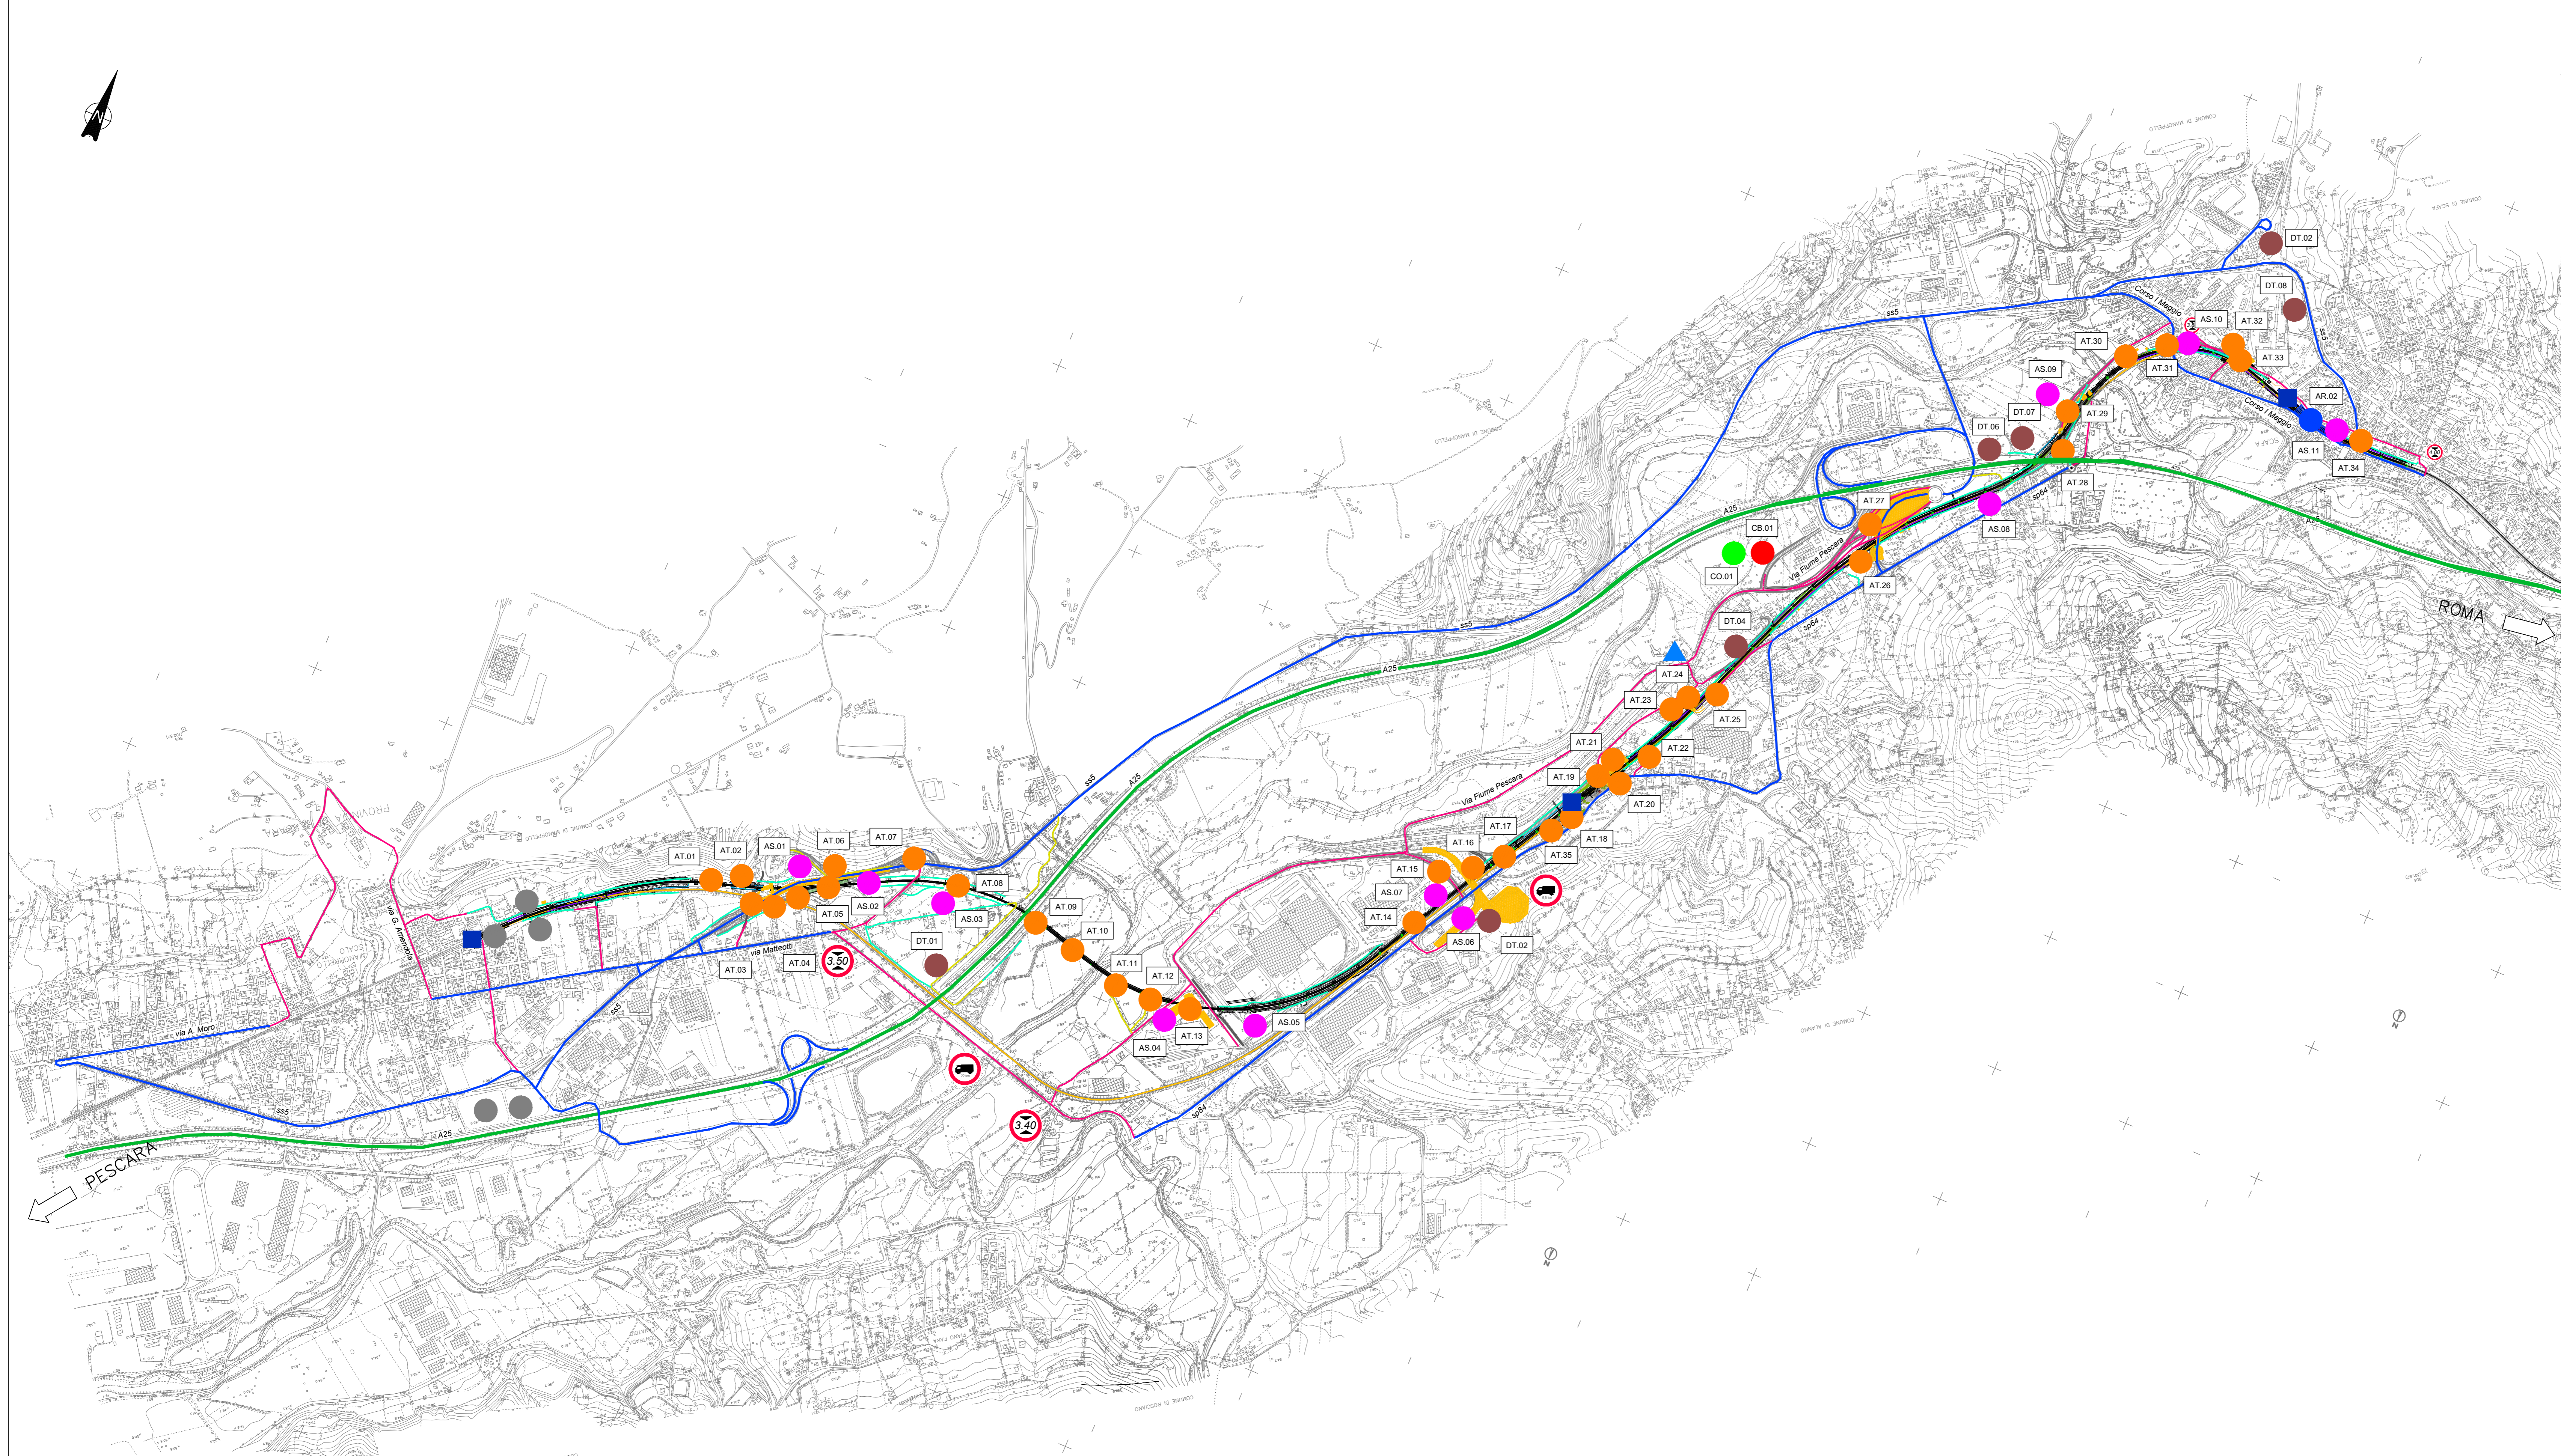

KEY PLAN scala 1:25000

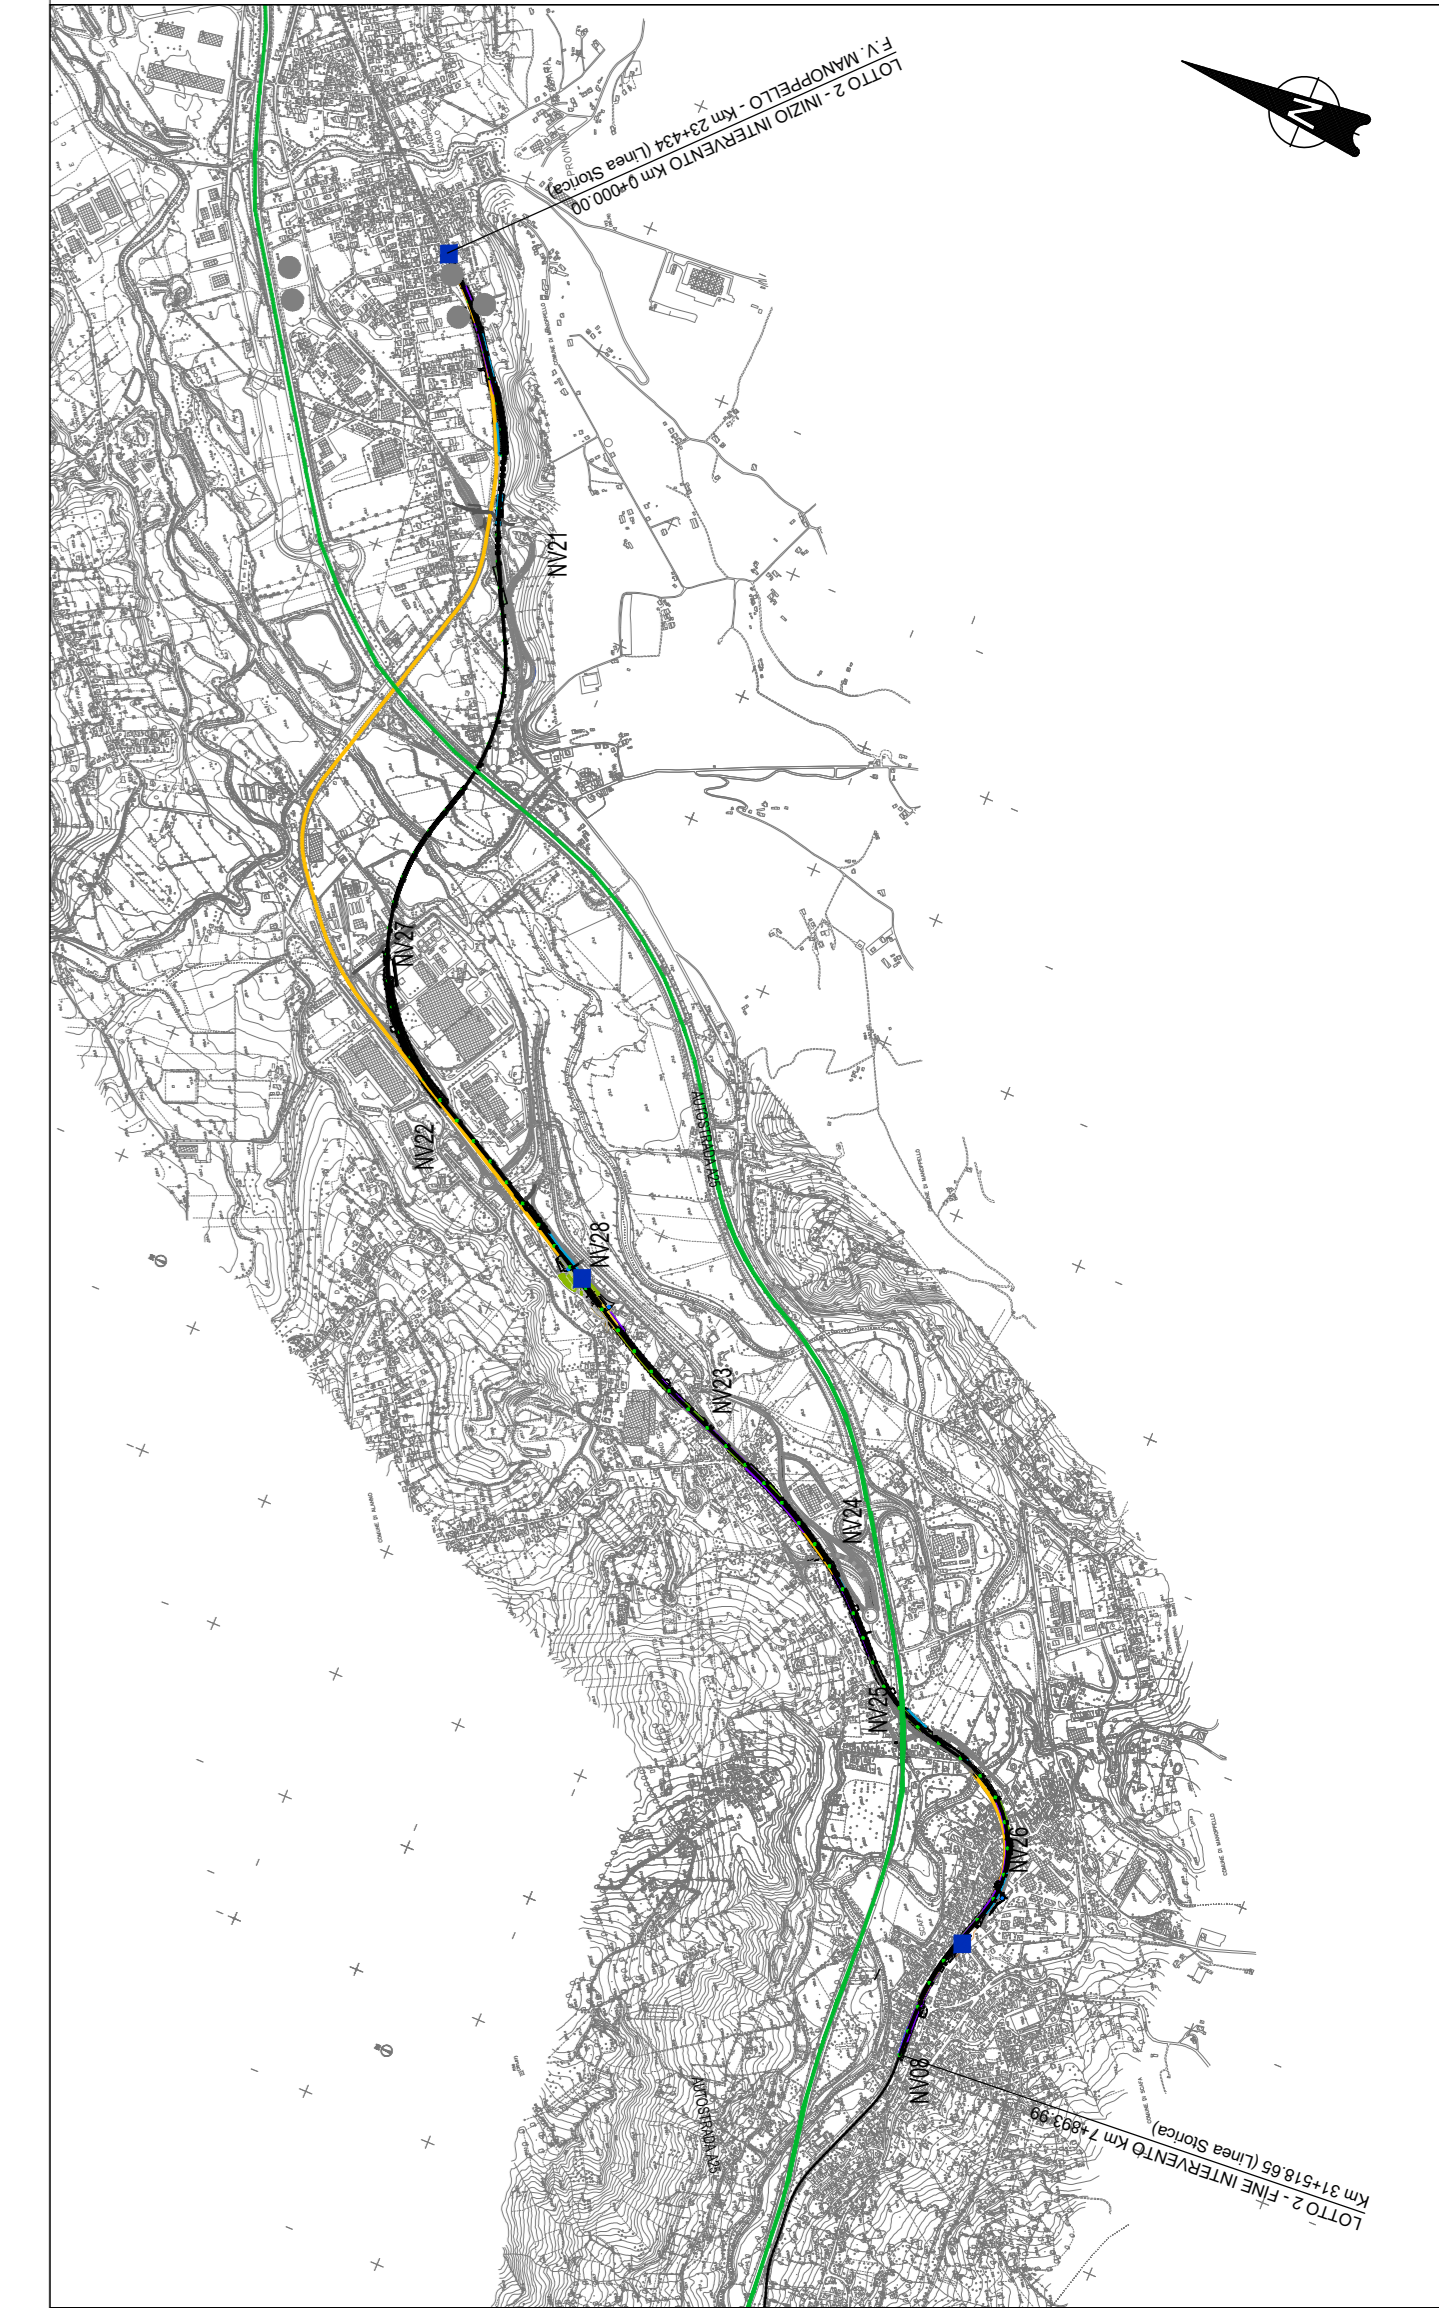

LEGGENDA

<span style="color: red;">●</span>	CB - CANTIERE BASE	<span style="border: 1px solid green; padding: 2px;"> </span>	VIABILITA' PRIMARIA
<span style="color: green;">●</span>	CO - CANTIERE OPERATIVO	<span style="border: 1px solid blue; padding: 2px;"> </span>	VIABILITA' PRINCIPALE
<span style="color: orange;">●</span>	AT - AREA TECNICA	<span style="border: 1px solid pink; padding: 2px;"> </span>	VIABILITA' SECONDARIA
<span style="color: magenta;">●</span>	AS - AREA DI STOCCAGGIO	<span style="border: 1px solid yellow; padding: 2px;"> </span>	VIABILITA' PODERALE
<span style="color: brown;">●</span>	DT - DEPOSITO TERRE	<span style="border: 1px solid cyan; padding: 2px;"> </span>	PISTA DI CANTIERE
<span style="color: blue;">●</span>	AR - CANTIERE DI ARMAMENTO	<span style="border: 1px solid lightblue; padding: 2px;"> </span>	LINEA FERROVIARIA ESISTENTE
<span style="color: grey;">●</span>	CANTIERE ALTRO APPALTO	<span style="border: 1px solid red; padding: 2px;"> </span>	LINEA FERROVIARIA IN PROGETTO
<span style="color: blue;">■</span>	STAZIONE FERROVIARIA		
<span style="color: blue;">▲</span>	IMPIANTO CONGLOMERATI		

COMMITTENTE:



PROGETTAZIONE:



**DIREZIONE TECNICA  
U.O. ARCHITETTURA, AMBIENTE E TERRITORIO - CANTIERIZZAZIONE**

**PROGETTO DI FATTIBILITA' TECNICO ECONOMICA**

**VELOCIZZAZIONE DELLA LINEA ROMA - PESCARA  
RADDOPPIO FERROVIARIO TRATTA MANOPPELLO - SCAFA (LOTTO 2)**

**CANTIERIZZAZIONE**

Corografia di inquadramento della cantierizzazione e della viabilità pubblica impegnata dal trasporto materiali

SCALA:

1:10000

COMMESSA LOTTO FASE ENTE TIPO DOC. OPERA/DISCIPLINA Progr. REV.

IA97 00 R 53 C4 CA0000 001 B

Revis.	Descrizione	Redatto	Data	Verificato	Data	Approvato	Data	Autorizzante
A	Emissione	P. Luciani	Agosto 2021	B. Capucchi	Agosto 2021	T. Paoletti	Agosto 2021	
B	Rev. a seguito richieste RFI	P. Luciani	Nov. 2021	B. Capucchi	Nov. 2021	T. Paoletti	Nov. 2021	

File: I48700R53CA00000118.dwg

n. Elab.: