



PLANIMETRIA DI PROGETTO CON INDIVIDUAZIONE SOTTOSERVIZI
Scala 1:2000

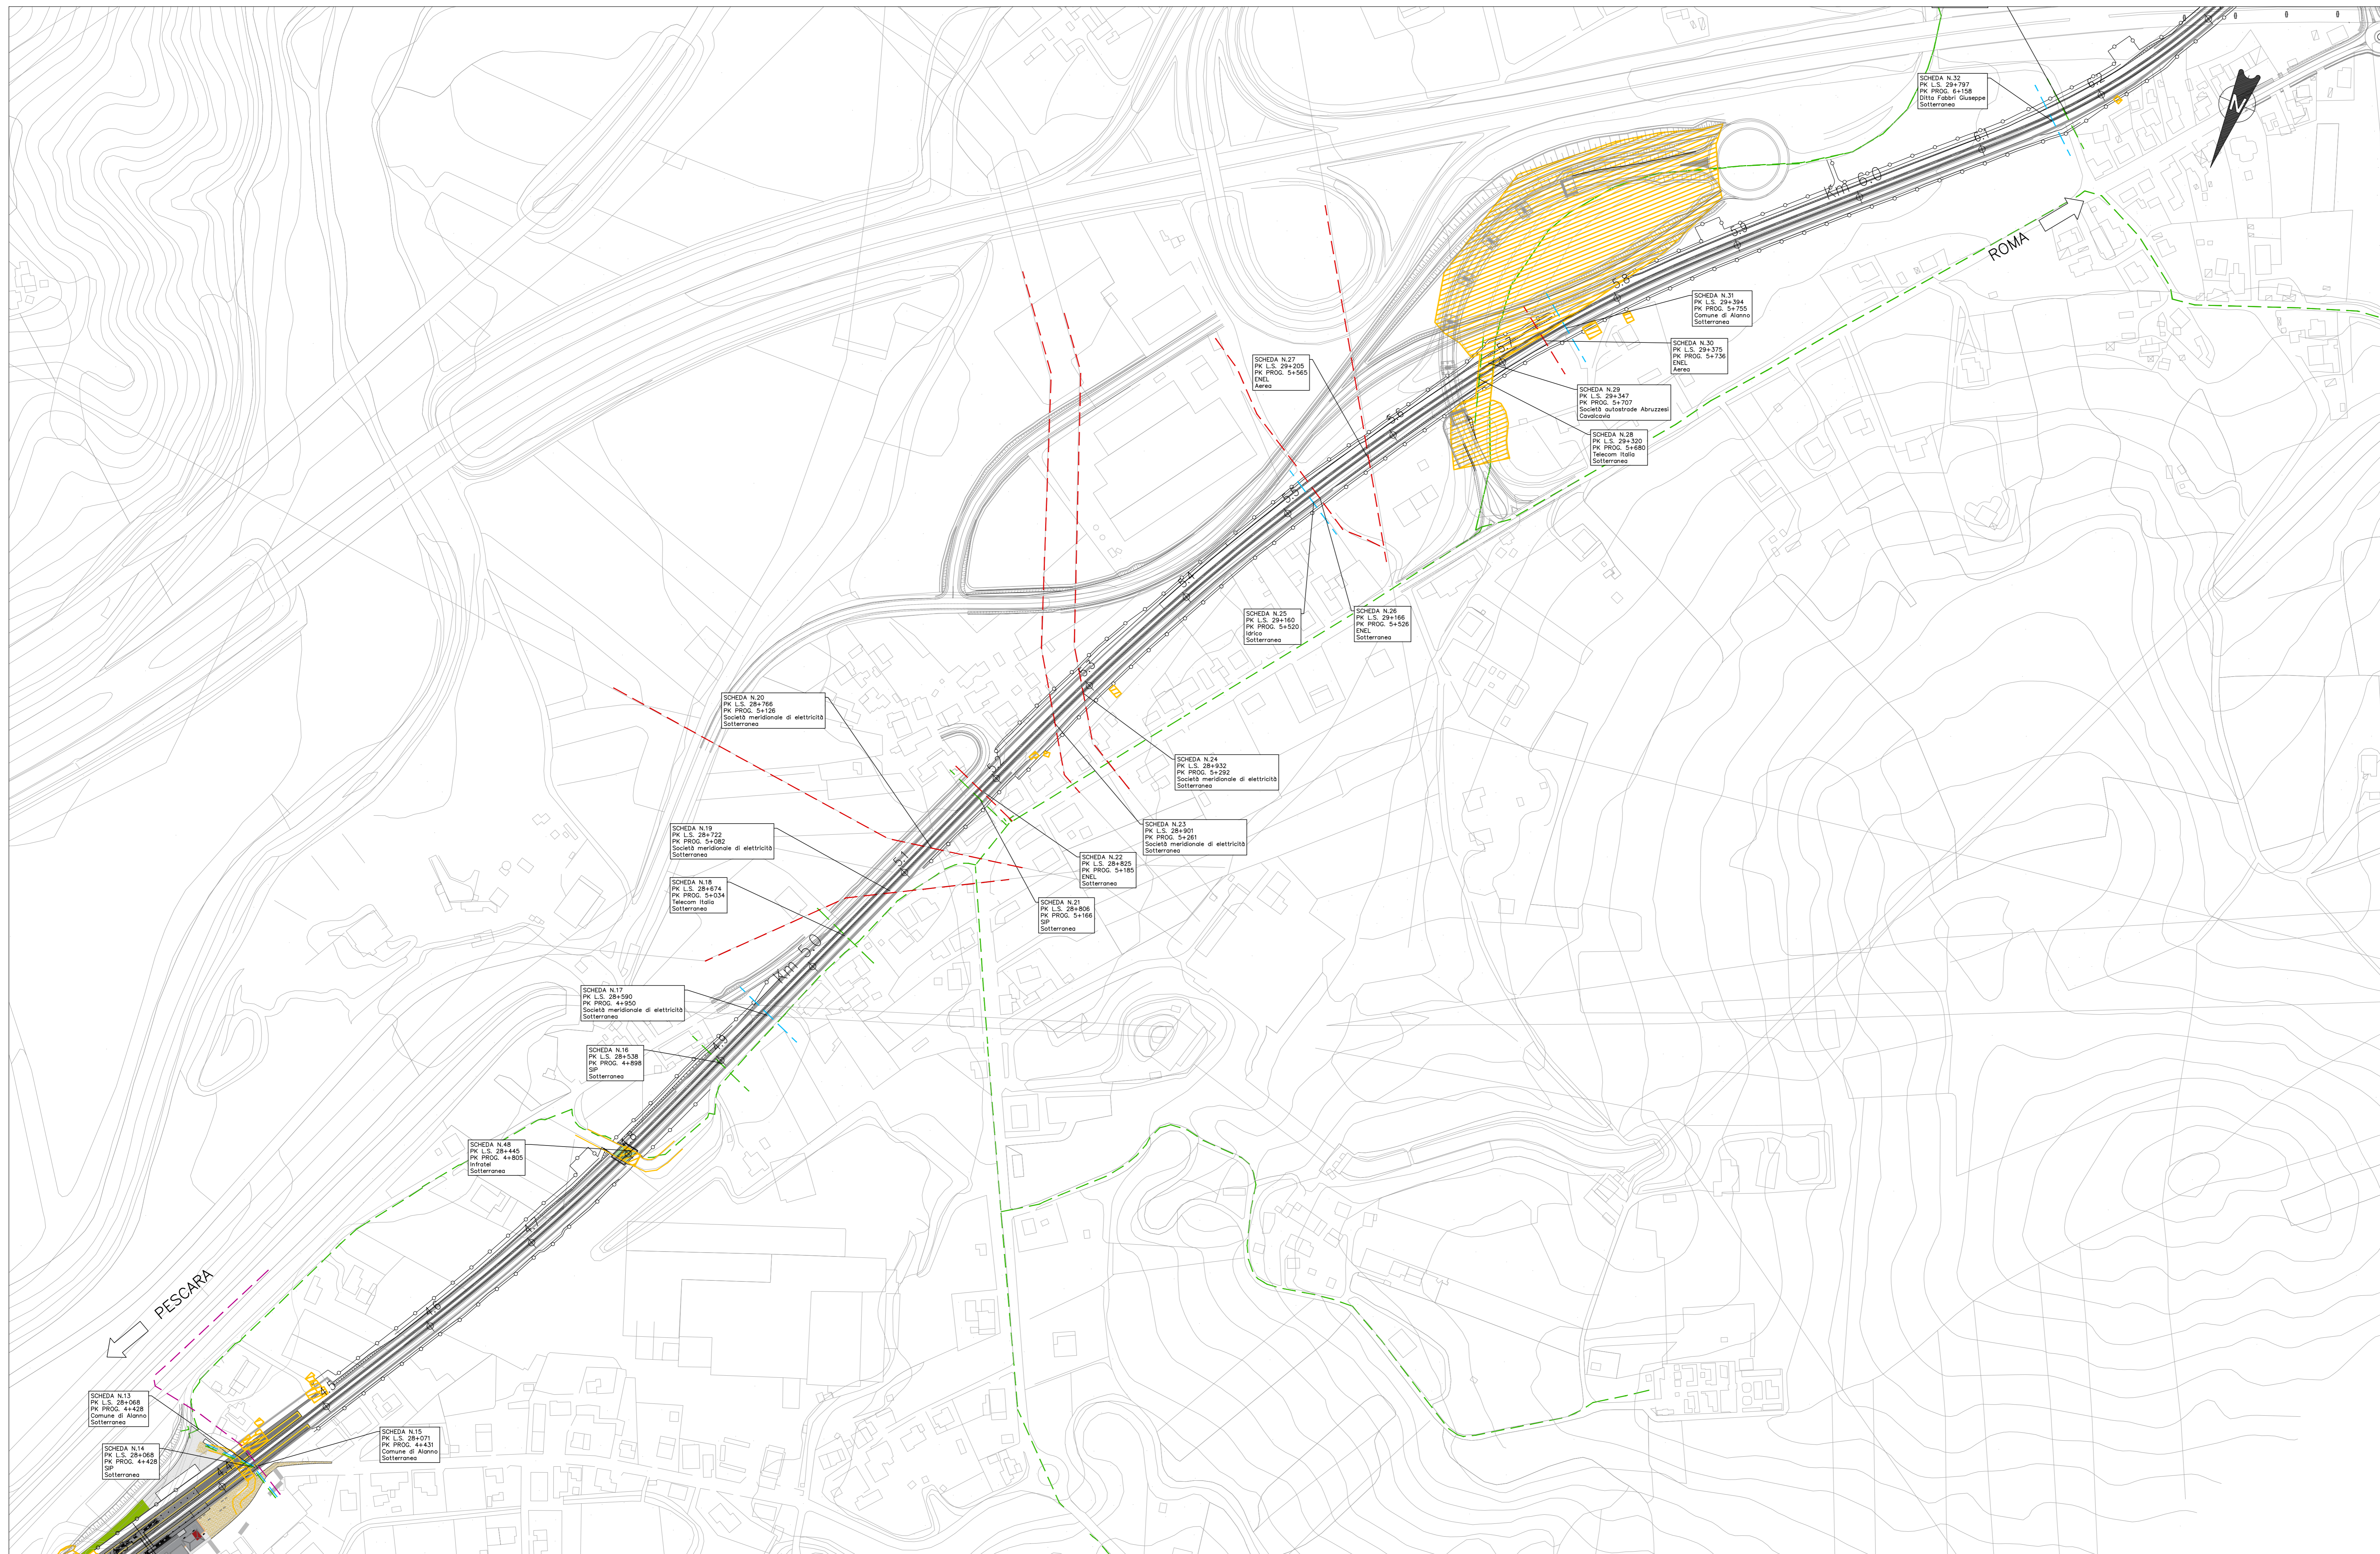

KEY-PLAN
Scala 1:25.000

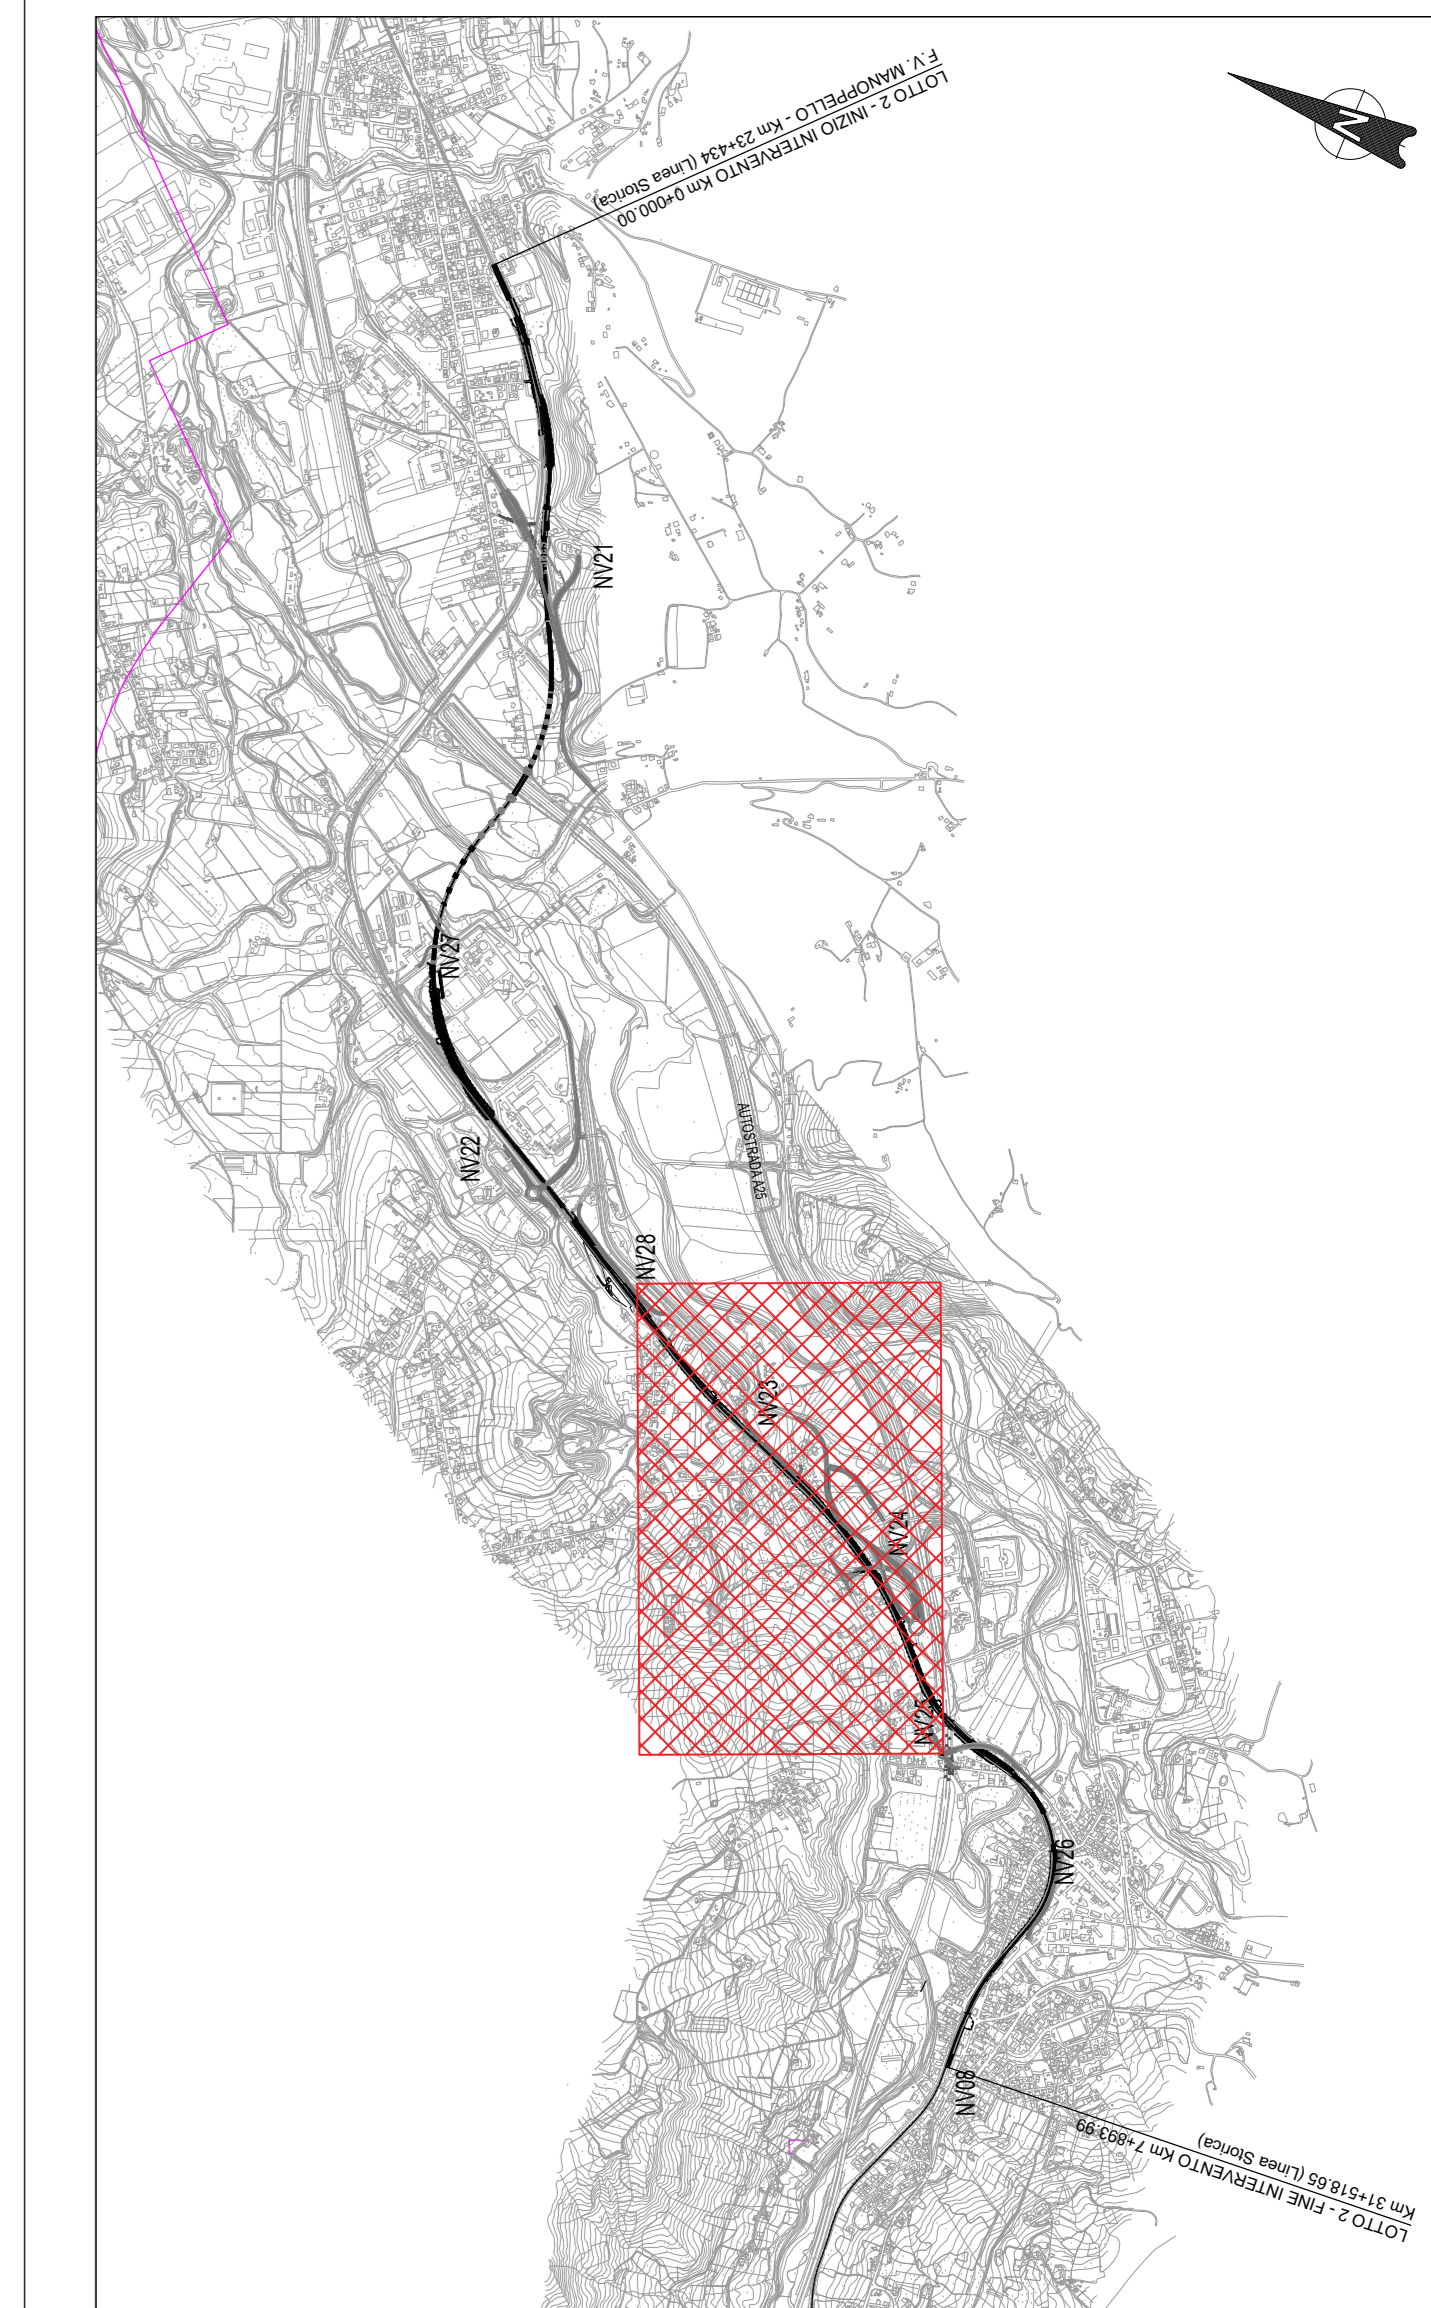

LEGENDA

- IDRICO
- IDROCARBURI
- ELETTRICO
- TELEFONICO
- FOGNARIO

COMMITTENTE:
RFI
RIFORMA FERROVIARIA ITALIANA
GRUPPO FERROVIE DELLO STATO ITALIANE

PROGETTAZIONE:
ITALFERR
GRUPPO FERROVIE DELLO STATO ITALIANE

DIREZIONE TECNICA
U.O. ARCHITETTURA, AMBIENTE E TERRITORIO - CANTIERIZZAZIONE E INTERFERENZE

PROGETTO DI FATTIBILITA' TECNICA ECONOMICA

VELOCIZZAZIONE DELLA LINEA ROMA - PESCARA
RADDOPPIO FERROVIARIO TRATTA SCAFA - MANOPPELLO
(LOTTO 2)

CENSIMENTO SOTTOSERVIZI
Planimetria di censimento dei sottoservizi interferenti - Tav. 4 di 5

SCALA:
1:2000

COMMESSA LOTTO FASE ENTE TIPO DOC. OPERA/DISCIPLINA PROGR. REV.
IA97 00 R 53 P6 S10000 004 B

Revis.	Descrizione	Redatto	Data	Verificato	Data	Approvato	Data	Autorizzato	Data
A	Emissione definitiva	P.Luciani	Agosto 2021	M.Bini	Agosto 2021	T.Pacetti	Agosto 2021	S. Mascari	Agosto 2021
B	Emissione definitiva	G. Ratschbacher	Nov 2021	M.Bini	Nov 2021	T.Pacetti	Nov 2021	S. Mascari	Nov 2021