



PLANIMETRIA DI PROGETTO CON INDIVIDUAZIONE SOTTOSERVIZI  
Scala 1:2000

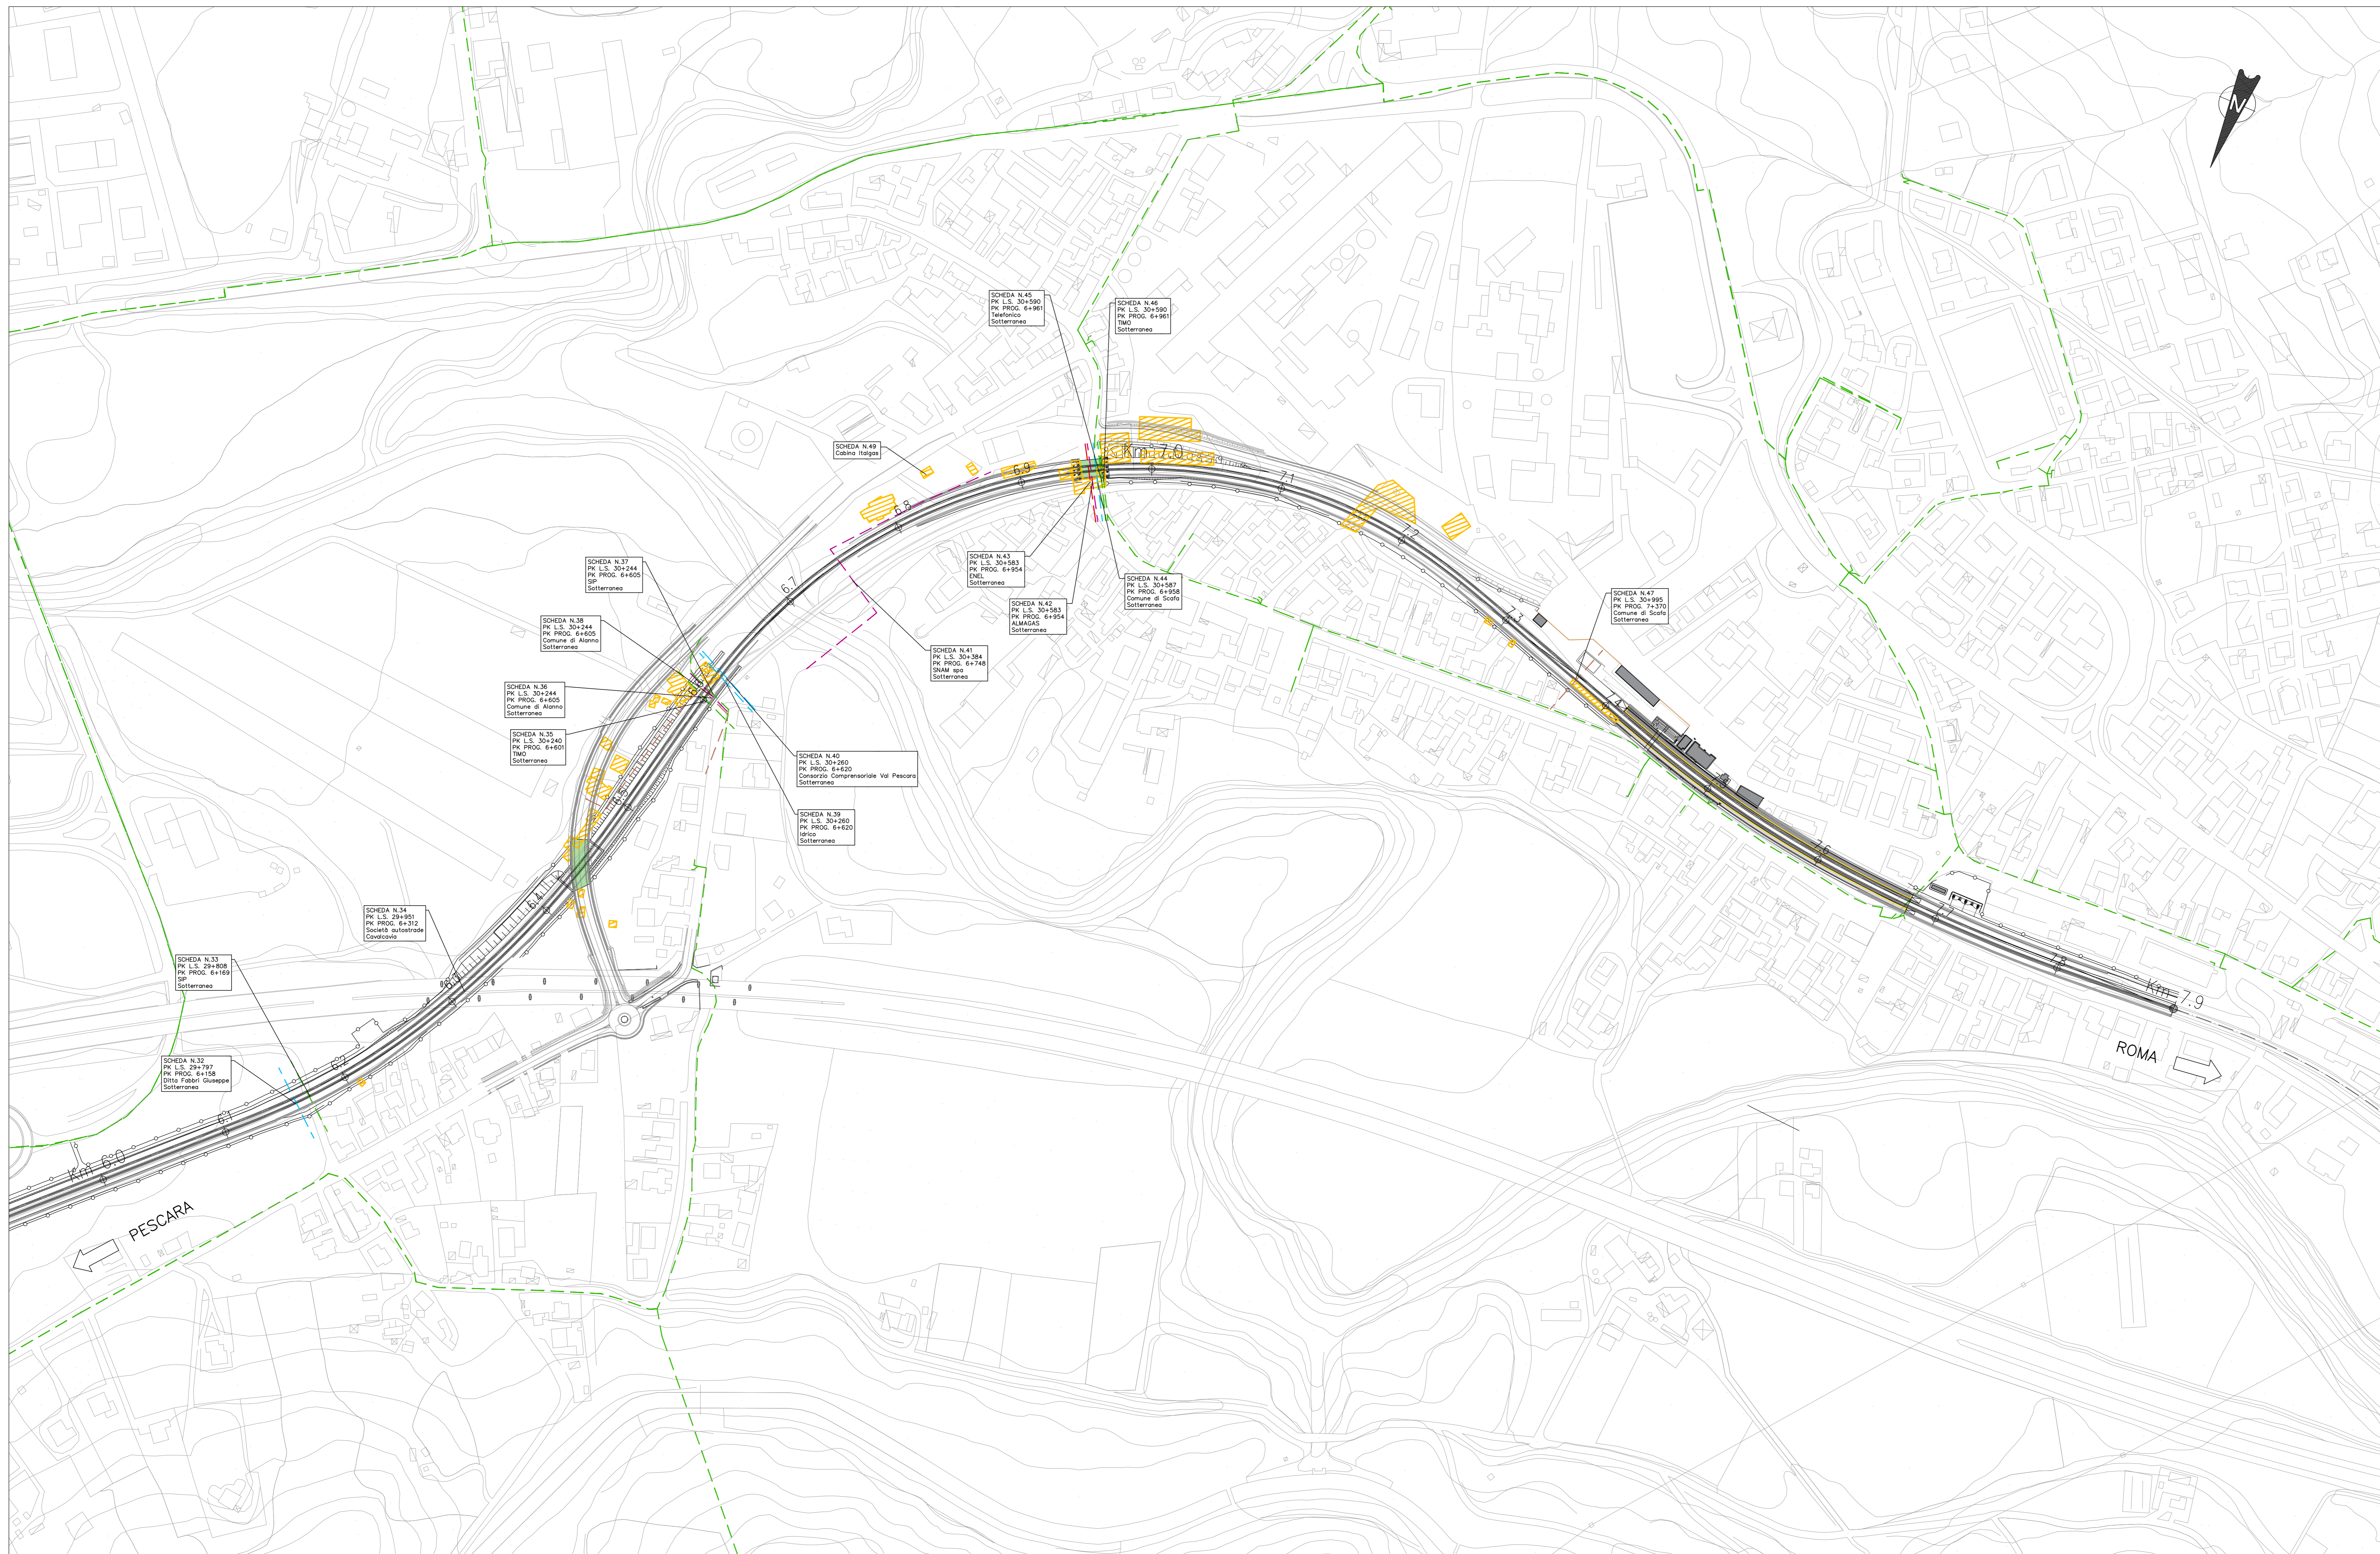

KEY-PLAN  
Scala 1:25.000

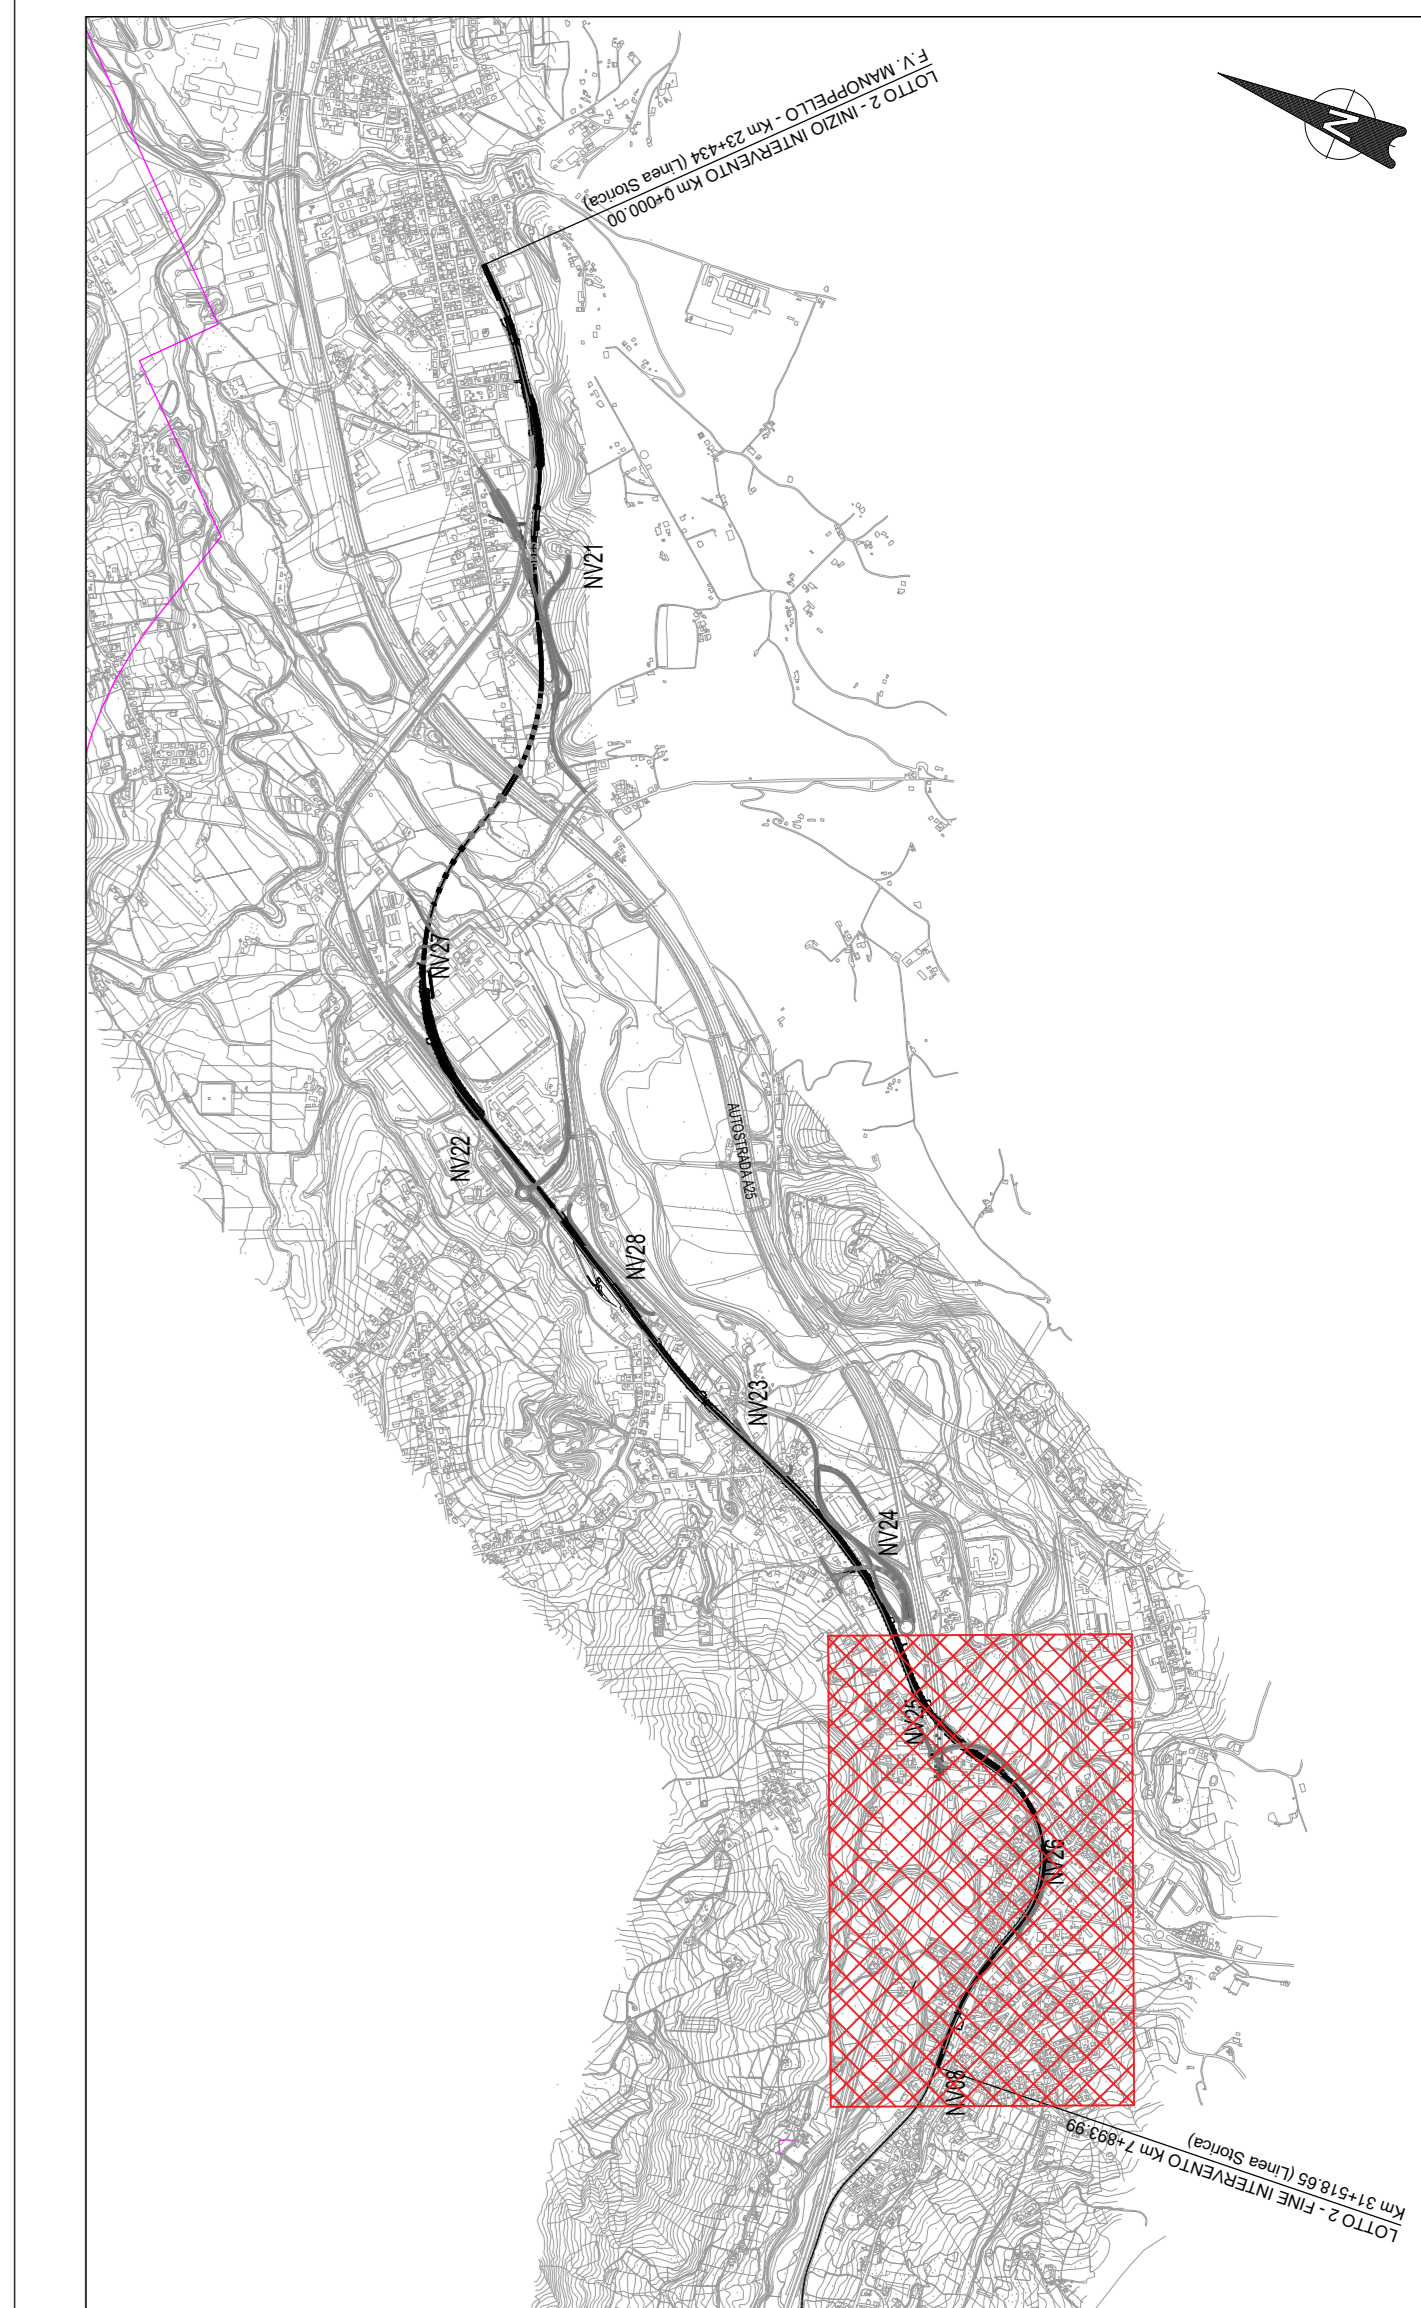

LEGENDA

- IDRICO
- IDROCARBURI
- ELETTRICO
- TELEFONICO
- FOGNARIO

COMMITTENTE:  
**RFI**  
RAFFINERIA ITALIANA  
GRUPPO FERROVIE DELLO STATO ITALIANE

PROGETTAZIONE:  
**ITALFERR**  
GRUPPO FERROVIE DELLO STATO ITALIANE

**DIREZIONE TECNICA**  
U.O. ARCHITETTURA, AMBIENTE E TERRITORIO - CANTIERIZZAZIONE E INTERFERENZE

**PROGETTO DI FATTIBILITA' TECNICA ECONOMICA**

**VELOCIZZAZIONE DELLA LINEA ROMA - PESCARA**  
**RADDOPPIO FERROVIARIO TRATTA SCAFA - MANOPPELLO**  
**(LOTTO 2)**

**CENSIMENTO SOTTOSERVIZI**  
Planimetria di censimento dei sottoservizi interferenti - Tav. 5 di 5

SCALA :  
1:2000

COMMESSA LOTTO FASE ENTE TIPO DOC. OPERA/DISCIPLINA PROGR. REV.  
IA97 00 R 53 P6 S10000 005 B

Revis.	Descrizione	Redatto	Data	Verificato	Data	Approvato	Data	Autorizzato	Data
A	Emissione definitiva	P. Luciani	Agosto 2021	M. Bini	Agosto 2021	T. Paoletti	Agosto 2021	S. Mascari	Agosto 2021
B	Emissione definitiva	G. Rattaschiari	Nov 2021	M. Bini	Nov 2021	T. Paoletti	Nov 2021	S. Mascari	Nov 2021