

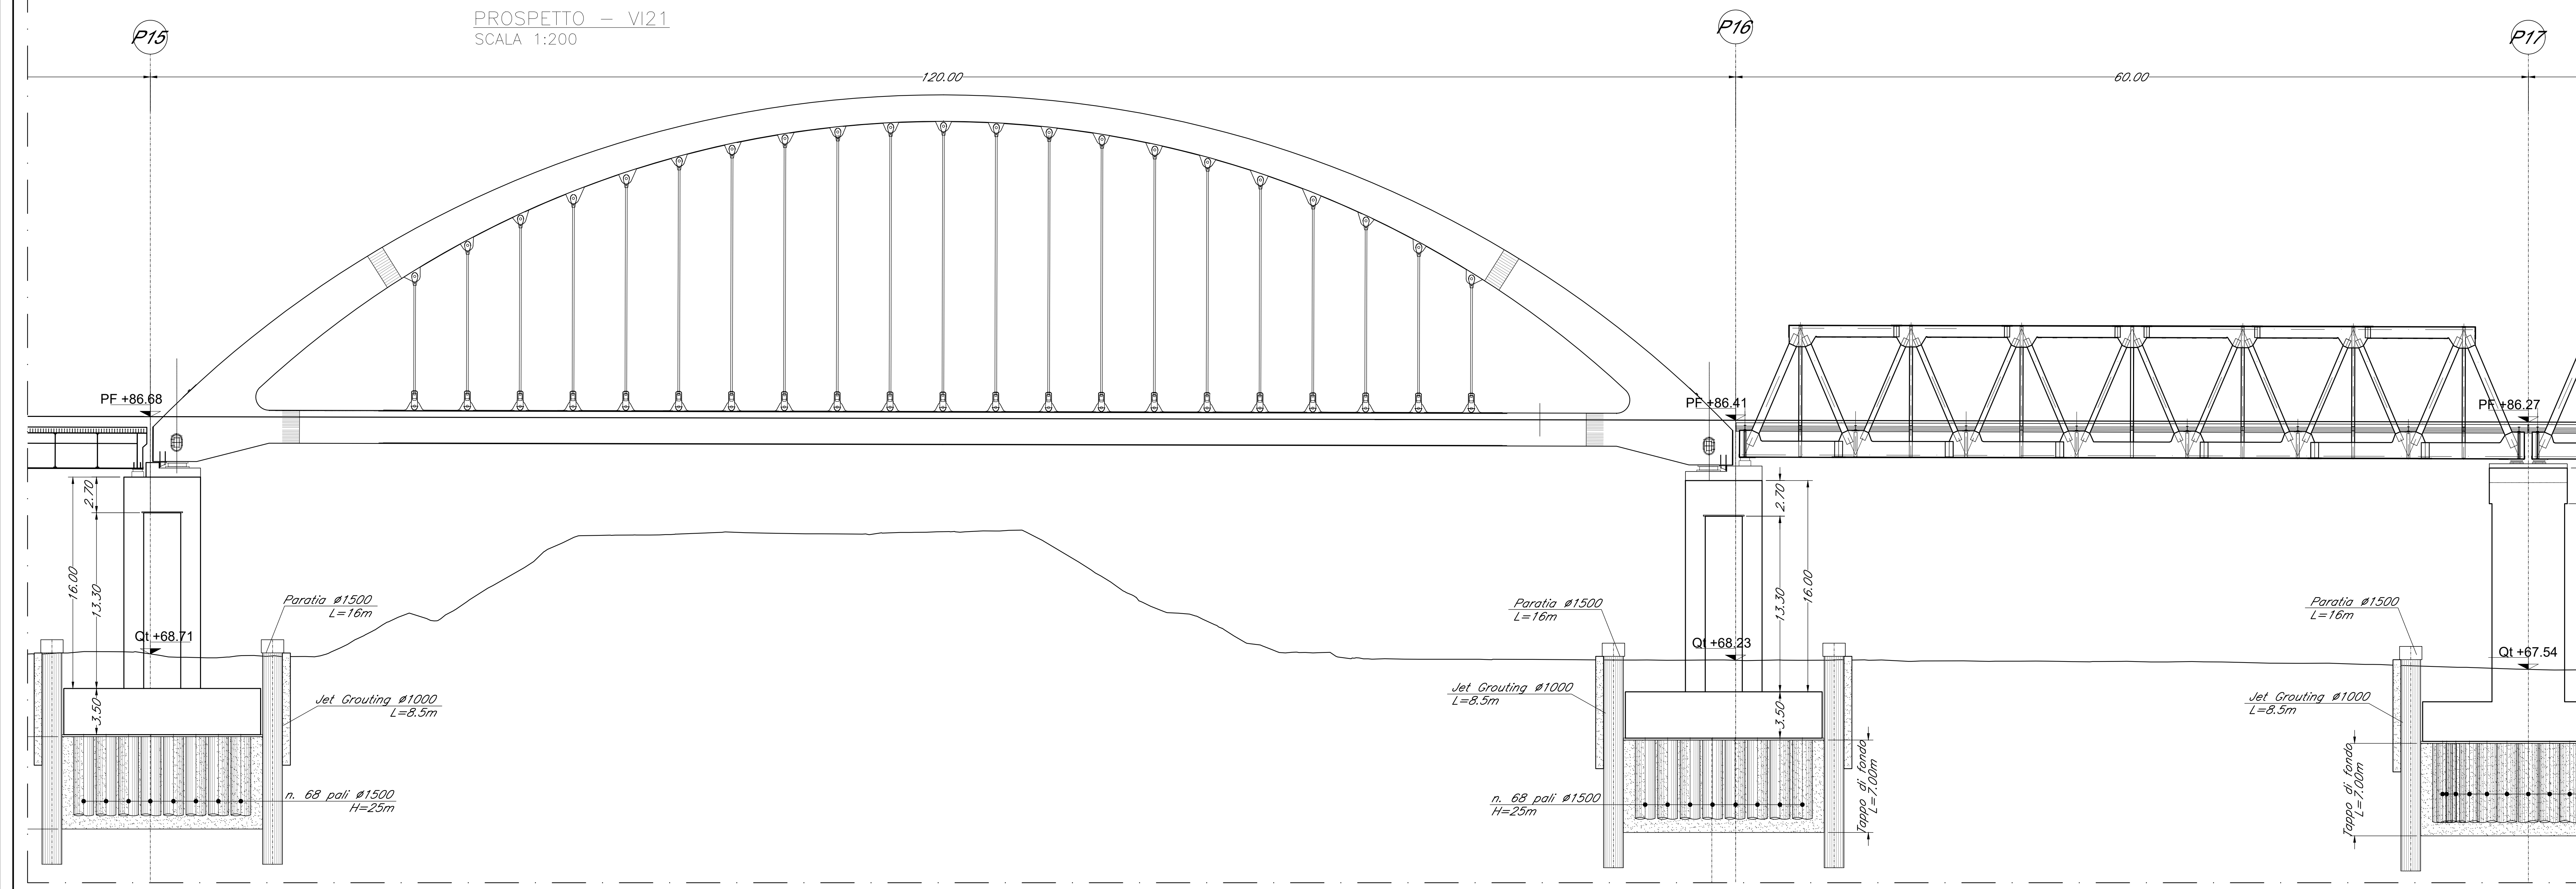


PROSPETTO - VI21
SCALA 1:200

KEY-PLAN
Scala 1:20.000

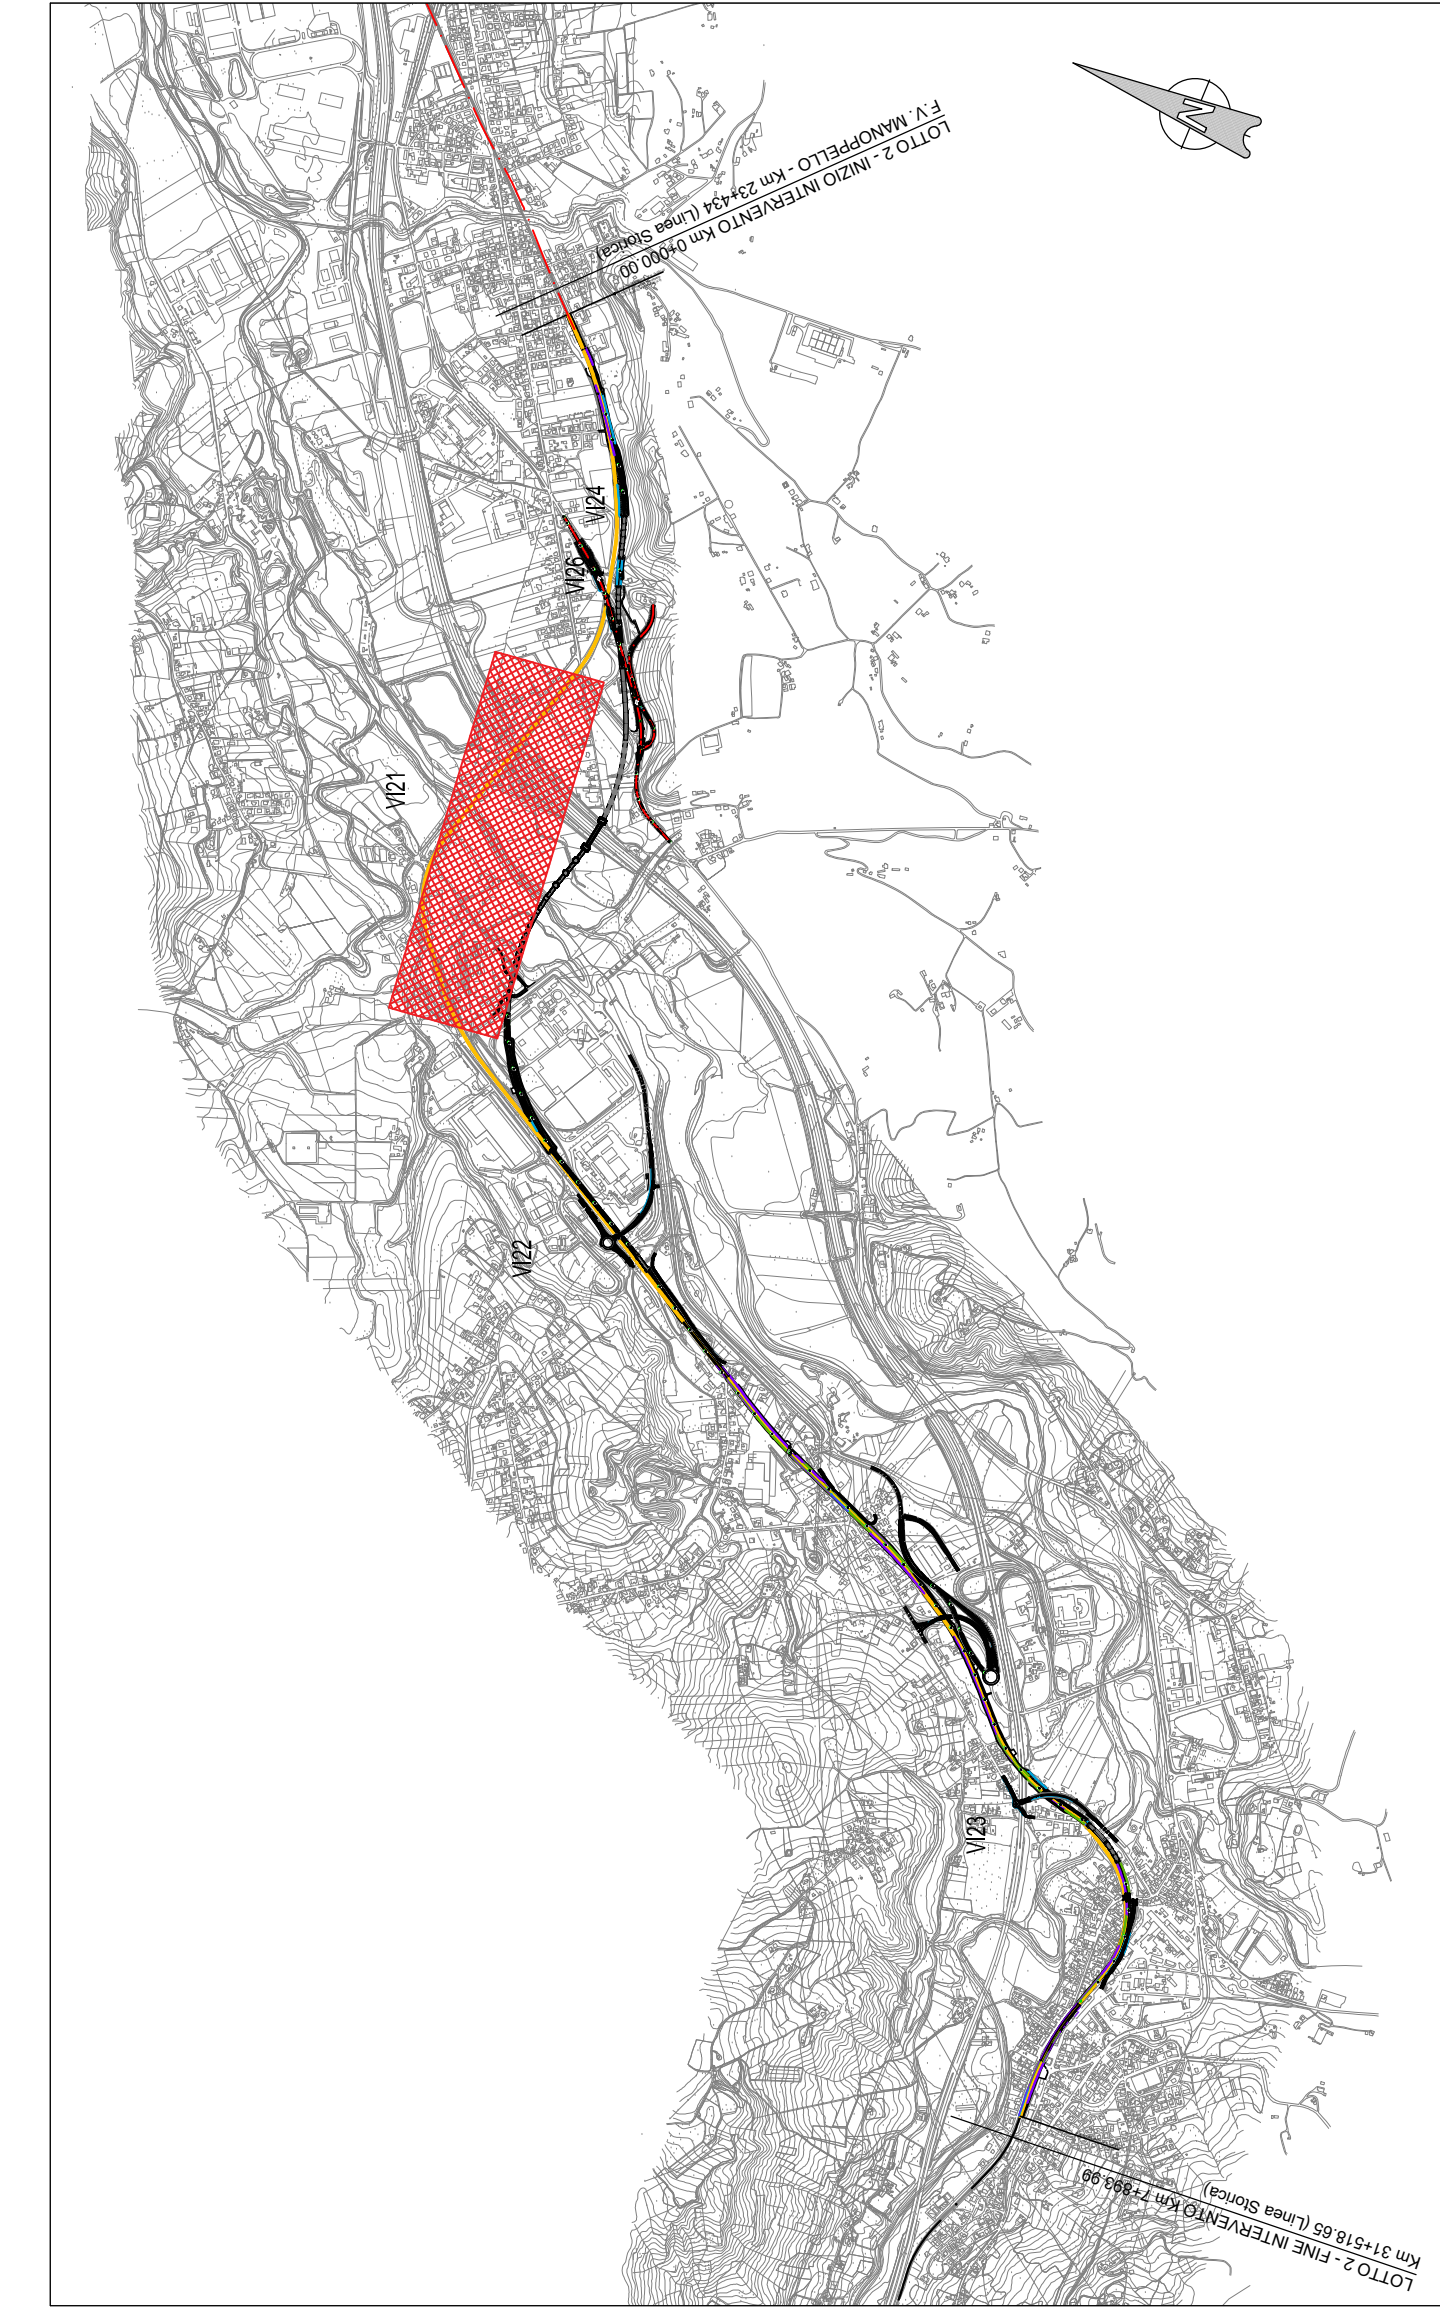

VISTA DALL'ALTO - VI21
SCALA 1:200

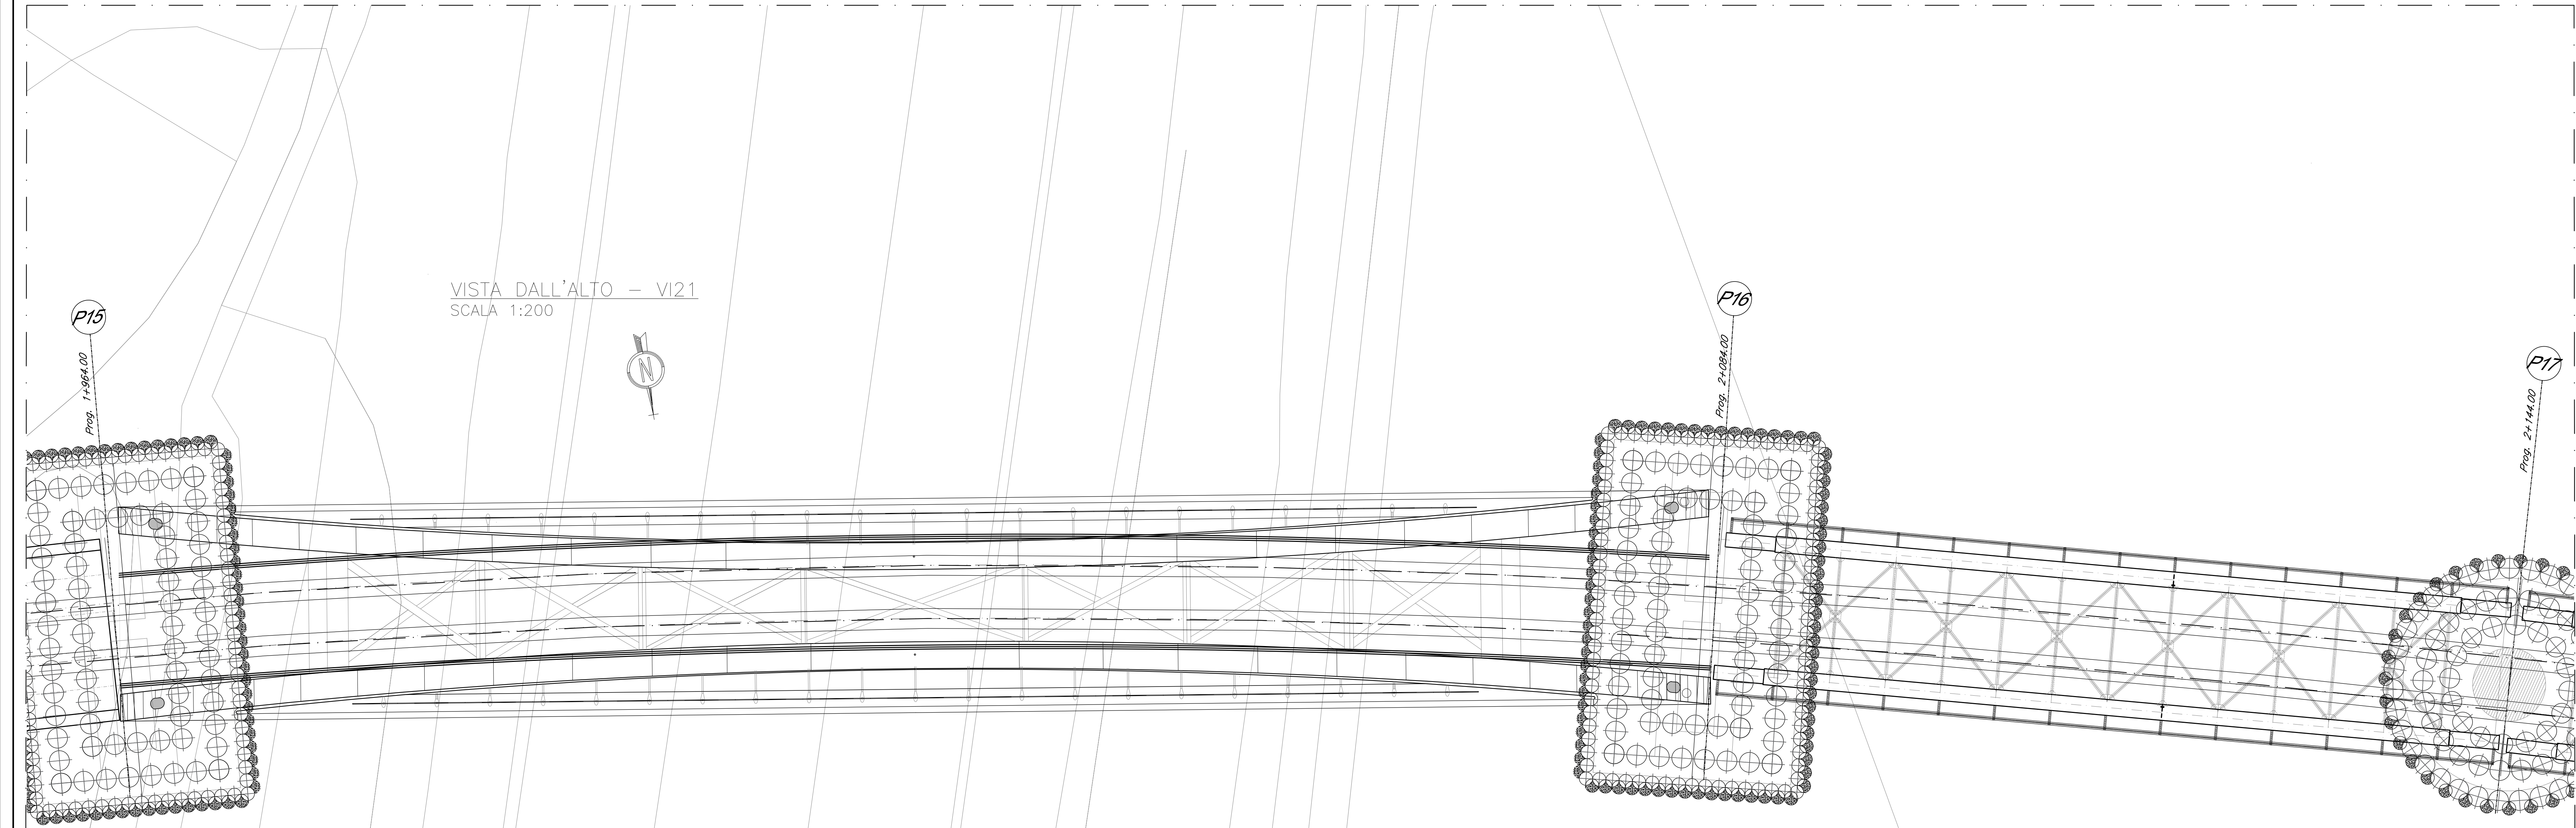

DESEGNI DI RIFERIMENTO	
DESCRIZIONE	CODICE
Tabella materiali generale	IA9700R29TT0C0000001A
Relazione tecnico descrittiva	IA9700R09ROVIO000001A

- NOTE GENERALI**
- 1) TUTTE LE QUOTE SONO ESPRESSE IN m s.l.m.
 - 2) TUTTE LE DIMENSIONI SONO ESPRESSE IN m SALVO DIVERSAMENTE SPECIFICATO
 - 3) IL TRACCIATO DEL VIADOTTO DOVRÀ ESSERE REALIZZATO SULLA BASE DEI TRACCIATI PLANO-ALTIMETRICI E DEI PROFILI LONGITUDINALI IN ULTIMA REVISIONE.
 - 4) PER LO SVILUPPO DELLE MISURE EFFETTIVE TENERE CONTO DELLA LIVELLETTA LONGITUDINALE E DELL'EFFETTO CONTROMONTA.
 - 5) TUTTE LE QUOTE RIPORTATE SONO IN ASSE TRACCIATO



**DIREZIONE TECNICA
U.O. OPERE CIVILI**

PROGETTO DI FATTIBILITA' TECNICA ECONOMICA

**VELOCIZZAZIONE DELLA LINEA ROMA - PESCARA
RADDOPPIO FERROVIARIO TRATTA SCAFA - MANOPPELLO
(LOTTO 2)**

VI21 - Viadotto su fiume Pescara 1 e Autostrada - da pk 1+364,00 a pk 2+784,00
Pianta, prospetto, e sezioni - Tav. 5

Allineamento	Tipologico fondazione	OOCC - Fondazioni			OOPP - Scavi e Fondazioni									
		Diametro pali [mm]	Lunghezza pali [m]	Numero pali	Tipologia di scavo	Opere di sostegno previste	Dimensioni scavo in pianta [m]	Lunghezza min. [m]	Altezza di ritenuta [m]	Iniezione [m]	Batterie idraulico [m]	Elementi di protezione	Tampone di fondo	Elementi di tenuta
Spalla A	Profonda su pali tradizionali	1500	36	12	Scavi a cielo aperto, pendenza 2:3	--	--	--	--	--	--	--	--	--
Pila 1 - Pila 5	Profonda su pali tradizionali	1500	36	12	Scavi a cielo aperto, pendenza 2:3	--	--	--	--	--	--	--	--	--
Pila 6 - Pila 14, Pila 26	Profonda su pali tradizionali	1500	40	16	Scavi a cielo aperto, pendenza 2:3	--	--	--	--	--	--	--	--	--
Pila 15 - Pila 16	Profonda su pozzo rettangolare	1500	25	68	Con protezione	Paratia di pali D=1000mm	25x15	16,00	6,00	10,00	--	Colonne di jet-grouting D=900mm	SI	Puntoni
Pila 17 - Pila 19	Profonda su pozzo circolare	1500	28	41	Con protezione	Paratia di pali D=1000mm	D = 16	16,00	6,00	10,00	--	Colonne di jet-grouting D=900mm	SI	Puntoni
Pila 20 - Pila 24	Profonda su pozzo circolare	1500	28	41	Con protezione	Paratia di pali D=1000mm	D = 16	20,00	7,00	13,00	1	Colonne di jet-grouting D=900mm	NO	Puntoni
Pila 26 - Pila 28	Profonda su pali tradizionali	1500	36	12	Scavi a cielo aperto, pendenza 2:3	--	--	--	--	--	--	--	--	--
Spalla B	Profonda su pali tradizionali	1500	36	12	Scavi a cielo aperto, pendenza 2:3	--	--	--	--	--	--	--	--	--

SCALA:

COMMESSA	LOTTO	FASE	ENTE	TIPO DOC.	OPERA/DISCIPLINA	PROGR.	REV.
IA97	00	R	09	PZ	VI21100	006	A

Revis.	Descrizione	Redatto	Data	Verificato	Data	Approvato	Data	Autorizzato	Data
A	Emissione definitiva	P. Luciani	Agosto 2021	A. Ferri	Agosto 2021	T. Paselli	Agosto 2021	A. Vitucci	Agosto 2021

File: IA9700R09R2V2100006A.dwg n. Elab.: