




PROSPETTO - VI26  
SCALA 1:200

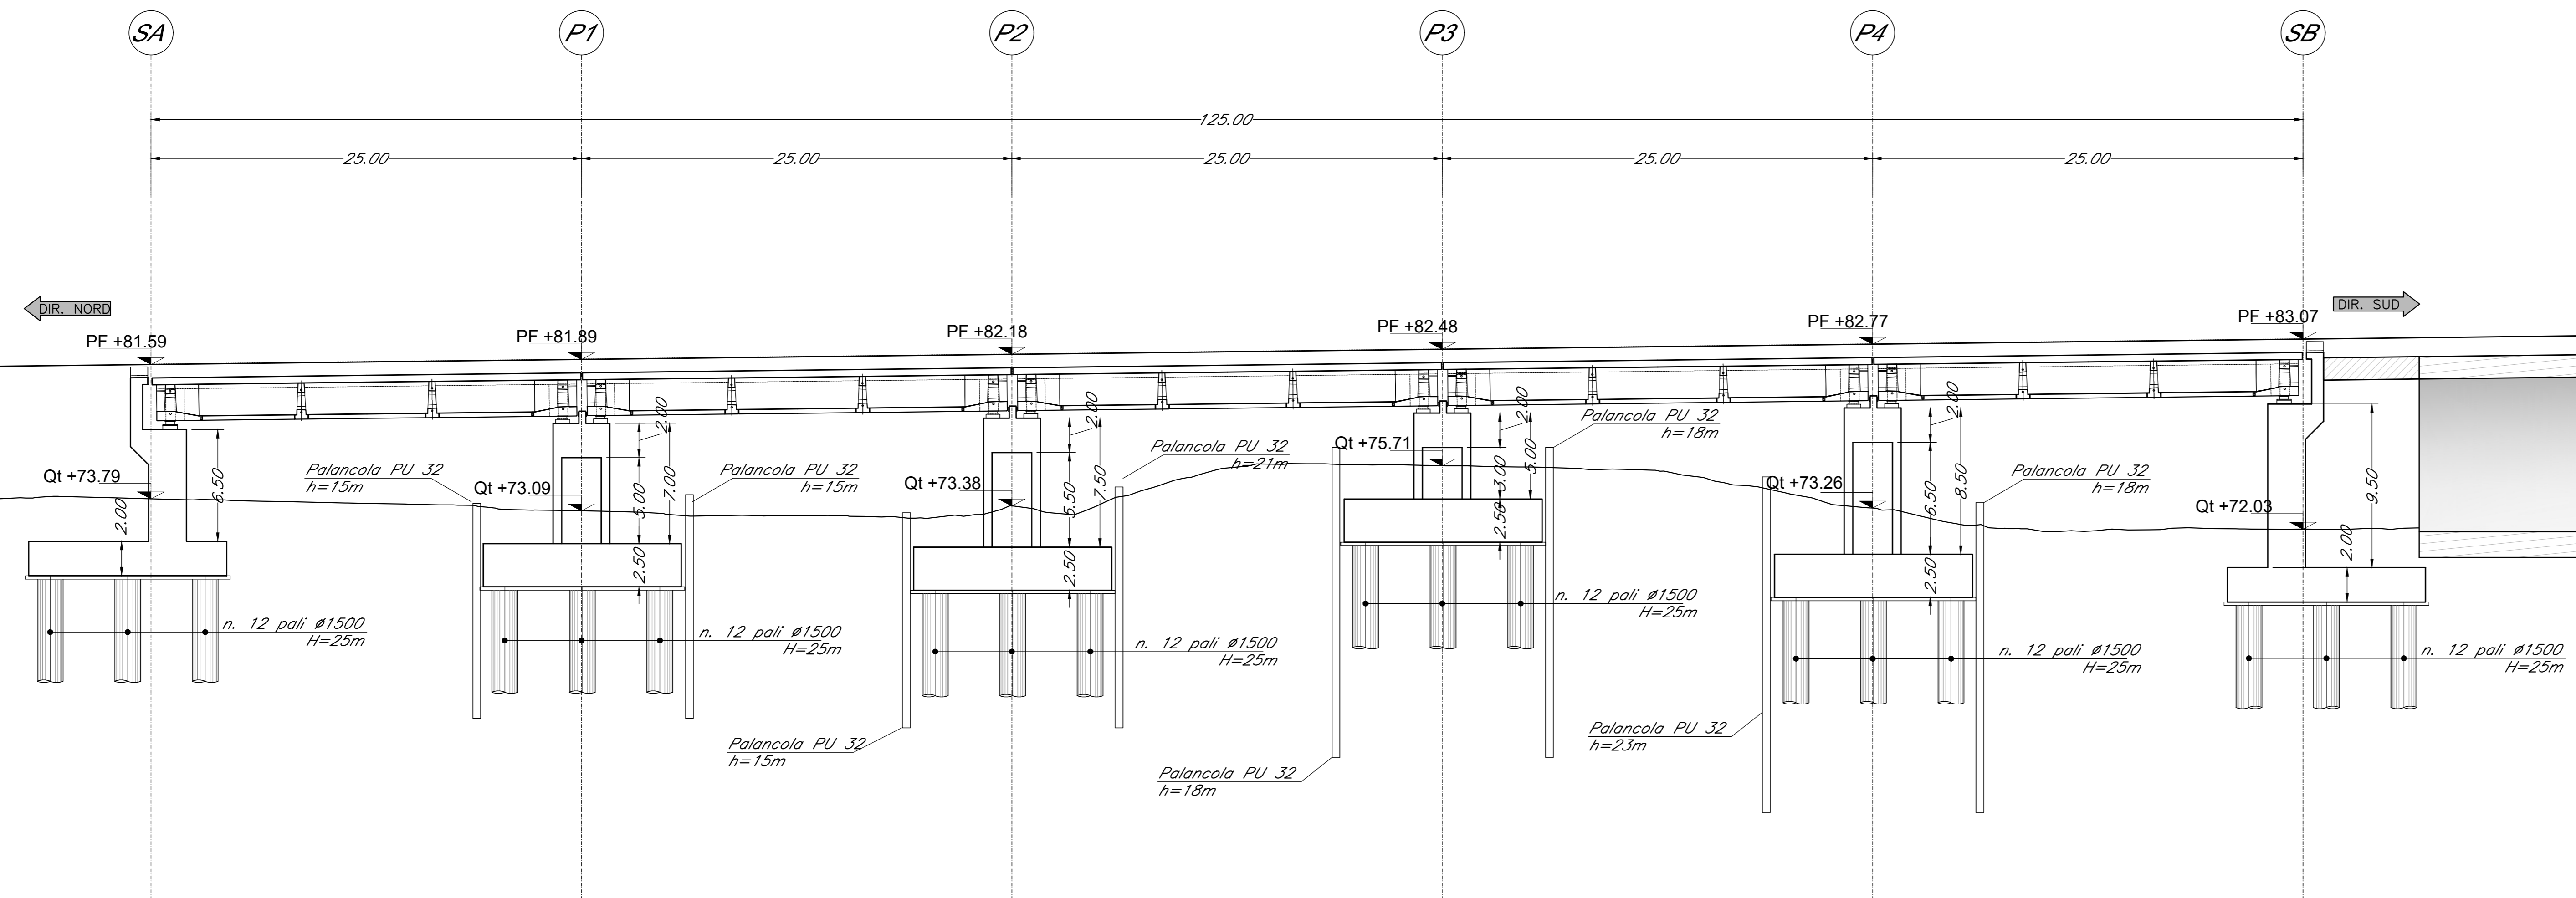

KEY-PLAN  
Scala 1:20.000

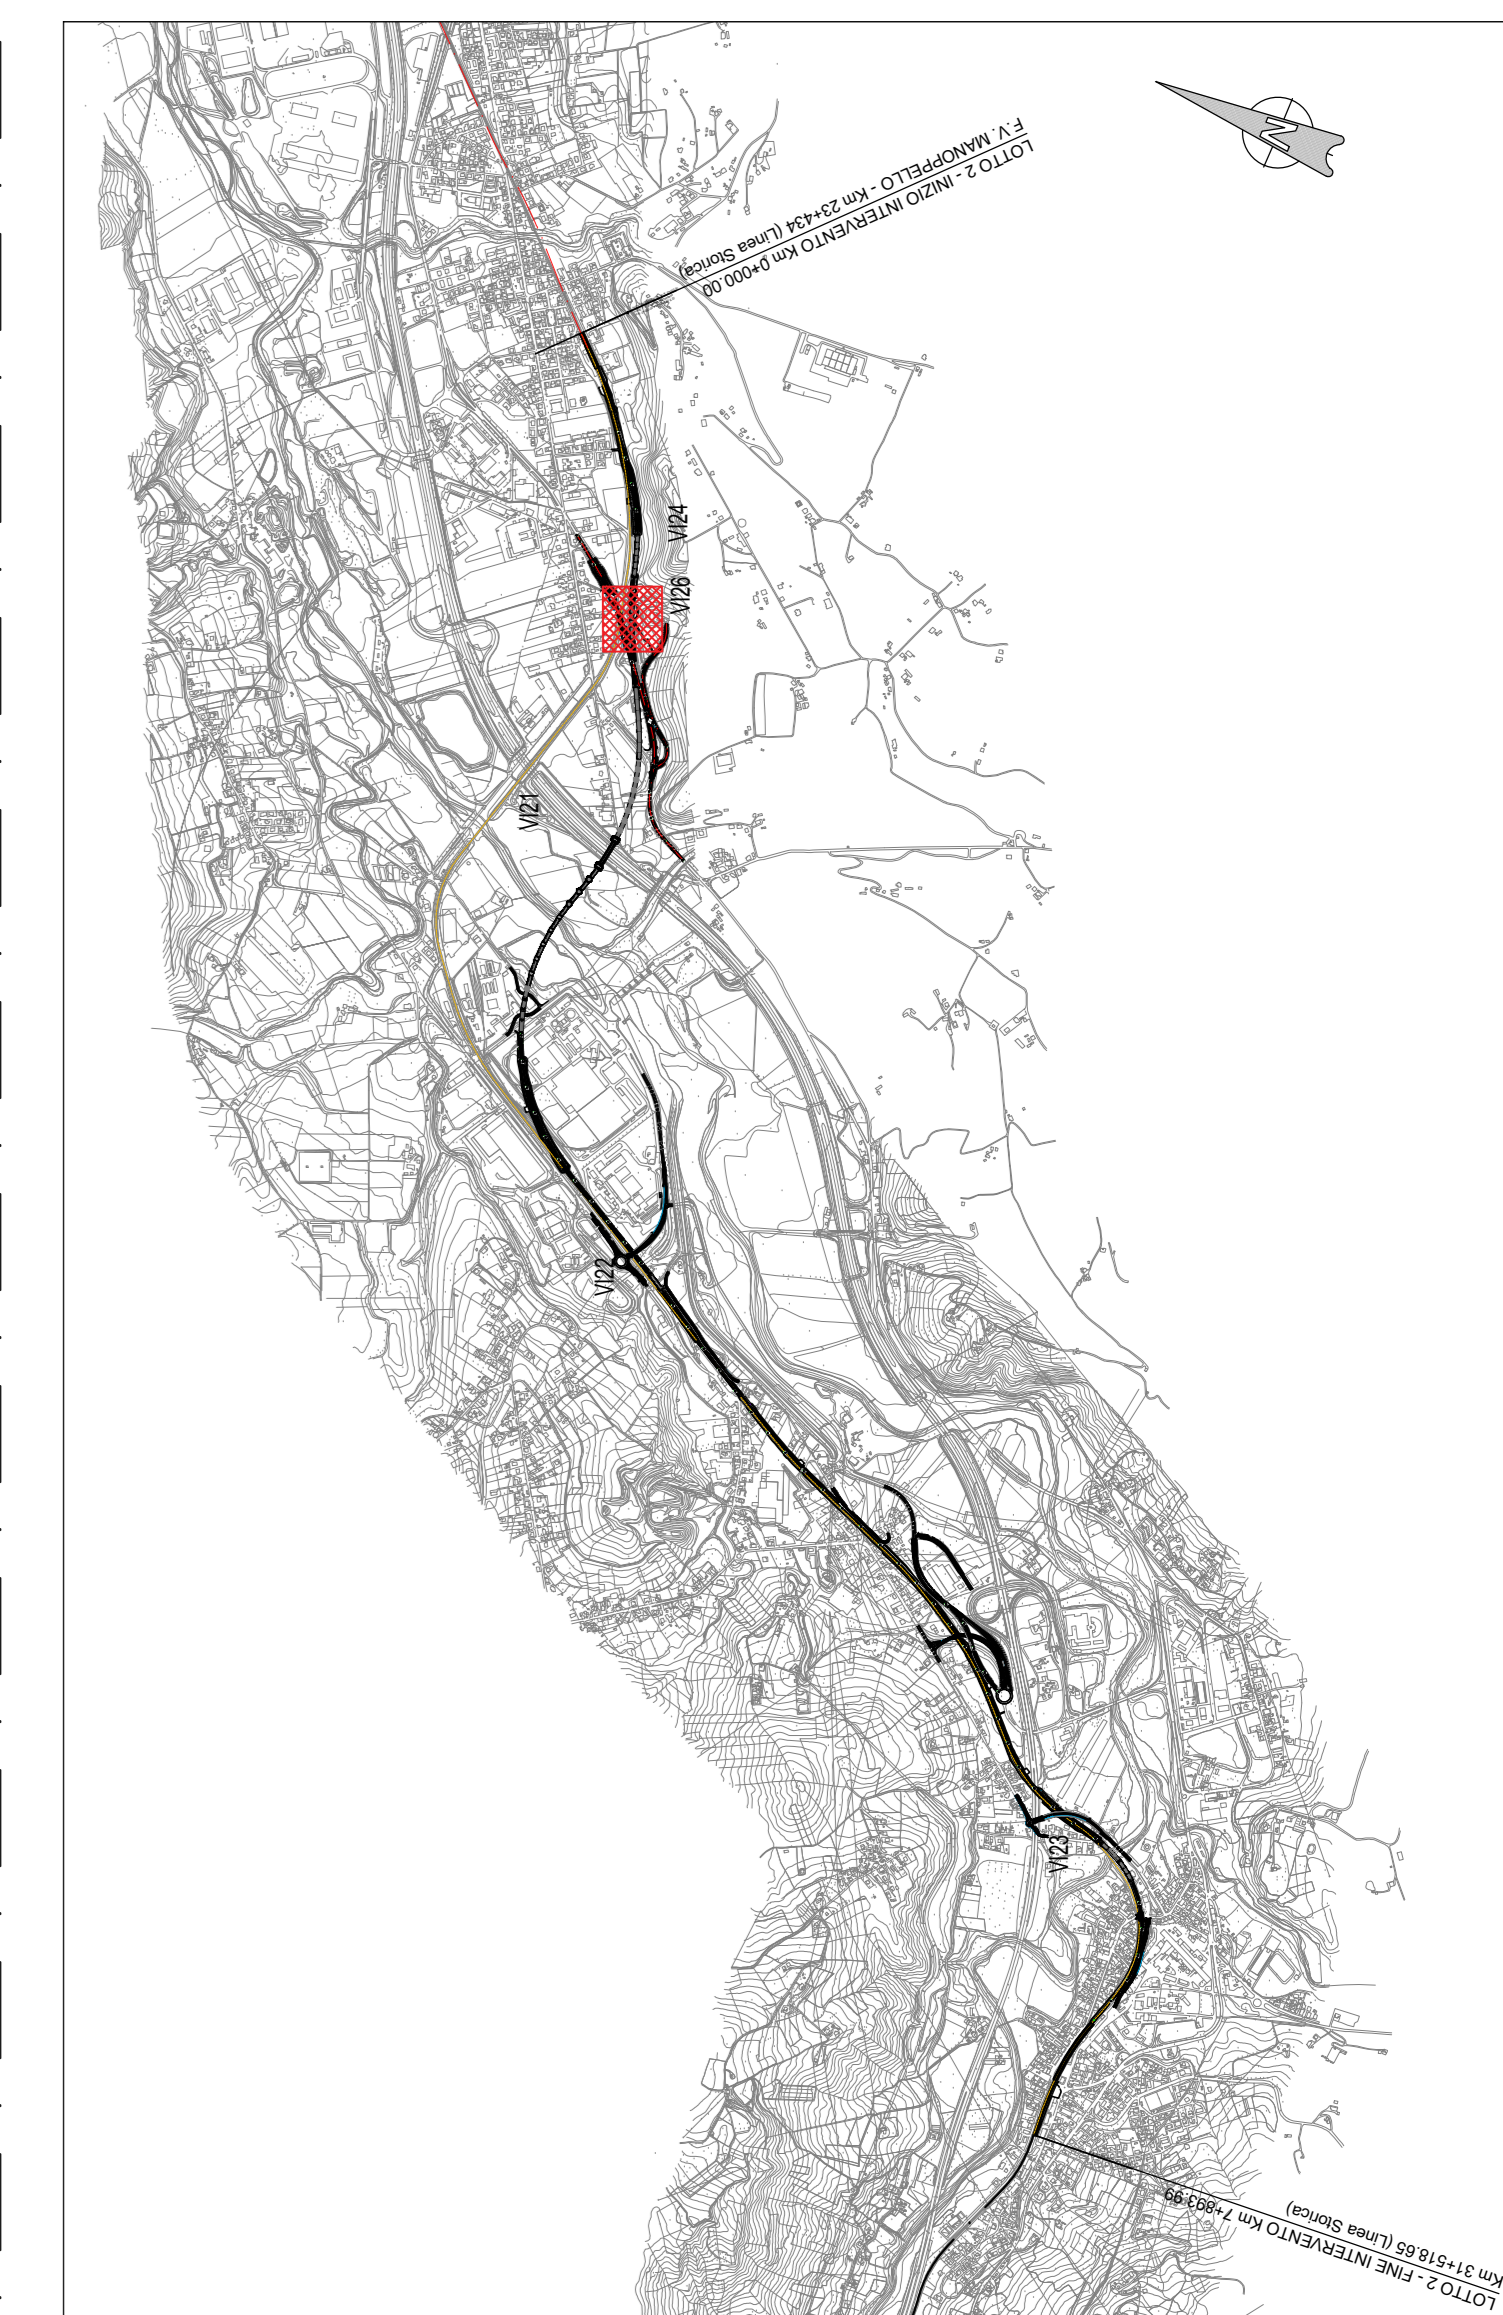

VISTA DALL'ALTO - VI26  
SCALA 1:200

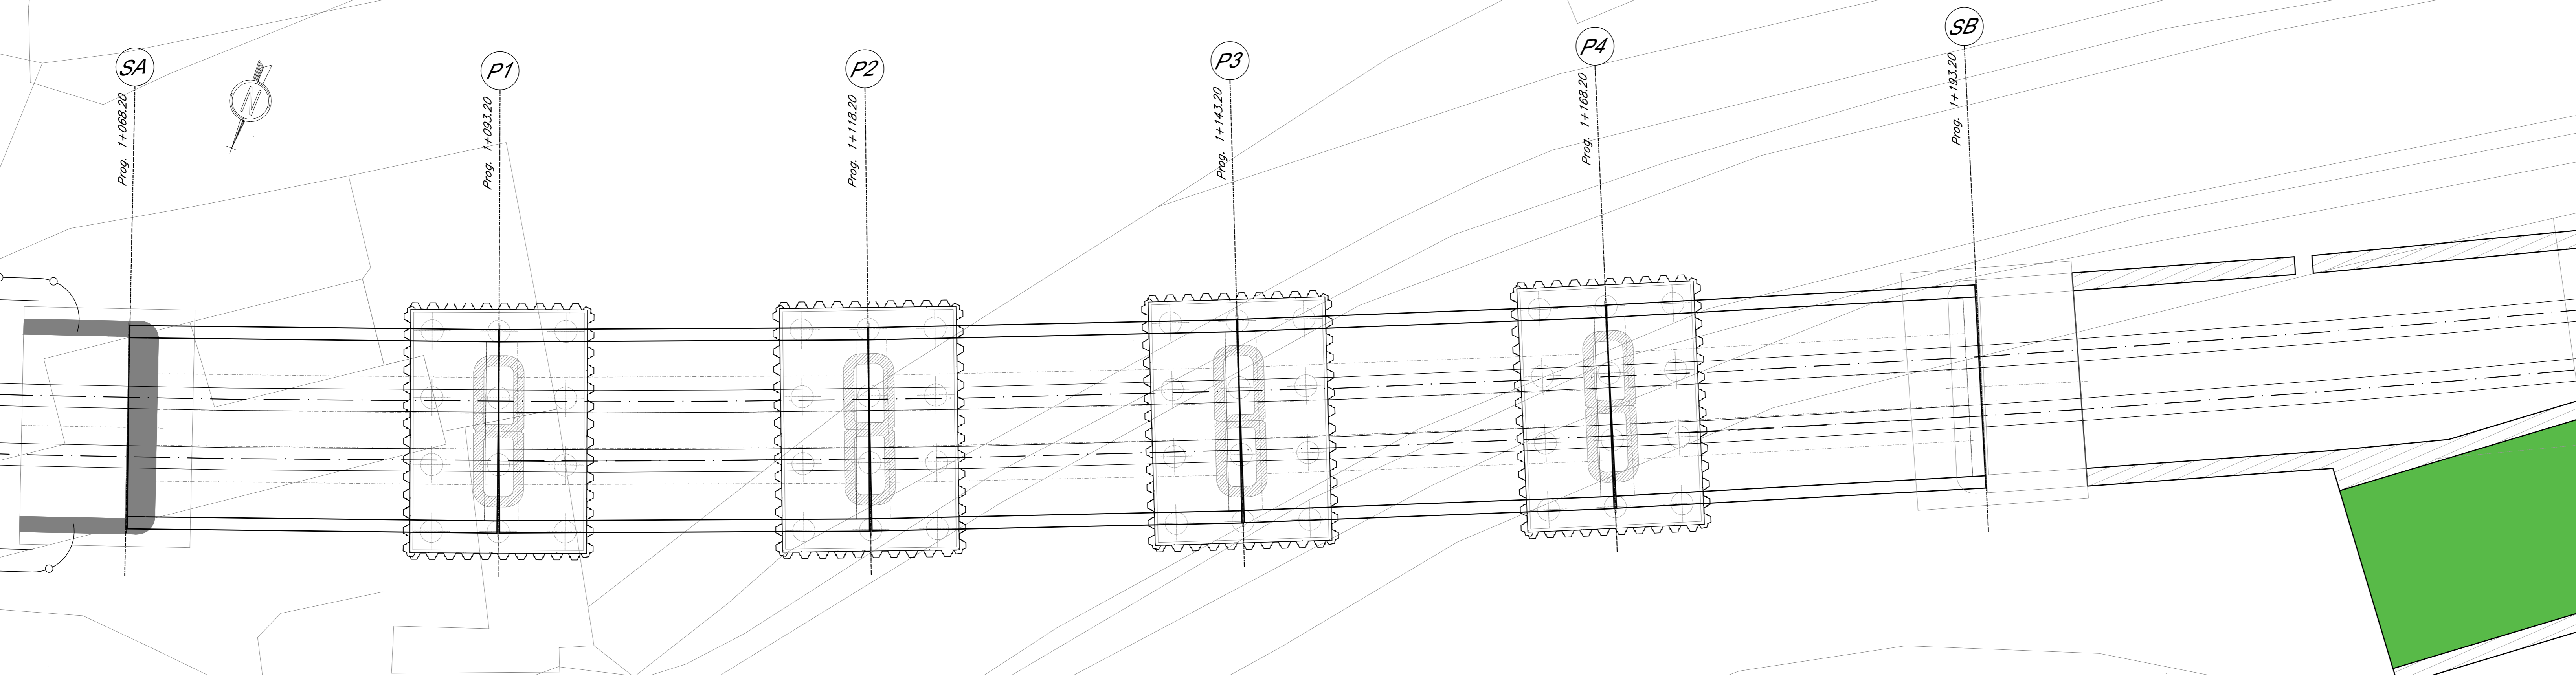

DESEGNI DI RIFERIMENTO	
DESCRIZIONE	CODICE
Tabella materiali generale	IA9700R29TT0C0000001A
Relazione tecnico descrittiva	IA9700R09ROVIO0000001A

- NOTE GENERALI**
- 1) TUTTE LE QUOTE SONO ESPRESSE IN m s.l.m.
  - 2) TUTTE LE DIMENSIONI SONO ESPRESSE IN m SALVO DIVERSAMENTE SPECIFICATO
  - 3) IL TRACCIATO DEL VIADOTTO DOVRÀ ESSERE REALIZZATO SULLA BASE DEI TRACCIATI PLANO-ALTIMETRICI E DEI PROFILI LONGITUDINALI IN ULTIMA REVISIONE.
  - 4) PER LO SVILUPPO DELLE MISURE EFFETTIVE TENERE CONTO DELLA LIVELLETTA LONGITUDINALE E DELL'EFFETTO CONTROMONTA.
  - 5) TUTTE LE QUOTE RIPORTATE SONO IN ASSE TRACCIATO

COMMITTENTE:

PROGETTAZIONE:

DIREZIONE TECNICA  
U.O. OPERE CIVILI

PROGETTO DI FATTIBILITA' TECNICA ECONOMICA

VELOCIZZAZIONE DELLA LINEA ROMA - PESCARA  
RADDOPPIO FERROVIARIO TRATTA SCAFA - MANOPPELLO  
(LOTTO 2)

VI26 - Viadotto ferroviario da pk 1+068,20 a pk 1+193,20  
Pianta, prospetto, e sezioni - Tav. 1

VI26	OCC - Fondazioni				OOPP - Scavi e Fondazioni										
	Allineamento	Tipologico fondazione	Diametro pali [mm]	Lunghezza pali [m]	Numero pali	Tipologia di scavo	Opere di sostegno previste	Dimensioni scavo in pianta [m]	Lunghezza min. [m]	Altezza di ritenuta [m]	Infissione [m]	Battente idraulico [m]	Elementi di protezione	Tampone di fondo	Elementi di tenuta
Spalla A	Profonda su pali tradizionali	1500	25	12	Con protezione	Palancole	11,5x16	12,00	4,00	8,00	--	--	--	--	--
Pila 1	Profonda su pali tradizionali	1500	25	12	Con protezione	Palancole	11,5x16	12,00	4,00	8,00	--	--	--	--	--
Pila 2	Profonda su pali tradizionali	1500	25	12	Con protezione	Palancole	11,5x16	12,00	4,00	8,00	--	--	--	--	--
Pila 3	Profonda su pali tradizionali	1500	25	12	Con protezione	Palancole	11,5x16	12,00	4,00	8,00	--	--	--	--	--
Pila 4	Profonda su pali tradizionali	1500	25	12	Con protezione	Palancole	11,5x16	12,00	4,00	8,00	--	--	--	--	--
Spalla B	Profonda su pali tradizionali	1500	25	12	Con protezione	Palancole	11,5x16	12,00	4,00	8,00	--	--	--	--	--

SCALA:

COMMESSA	LOTTO	FASE	ENTE	TIPO DOC.	OPERA/DISCIPLINA	PROGR.	REV.
IA97	00	R	09	PZ	VI2600	001	A

Revis.	Descrizione	Redatto	Data	Verificato	Data	Approvato	Data	Autorizzato	Data
A	Emissione definitiva	P. Luciani	Agosto 2021	A. Ferri	Agosto 2021	T. Pasolunghi	Agosto 2021	A. Vittozzi	Agosto 2021

File: IA9700R09PZV2060001A.dwg n. Elab.: