


- LEGENDA**
- TRACCIATO DI PROGETTO**
- Demolizioni
 - Tracciato ferroviario
 - Nuova viabilità
 - Barriere antirumore
 - Opere connesse
 - Sistemazioni idrauliche
 - Aree di cantiere


- STRALCIO LEGENDA PRG MANOPPELLO**
- A3-ambiti particolareggiati art 41
 - Ambiti di piano particolareggiato art 31
 - Ambiti sottoposti a progetto urbanistico esecutivo
 - Aree pianificate di iniziativa peep e pip art 46
 - Aree pianificate di iniziativa privata art45
 - Aree sistemate prev a prato alberato art 61
 - Aree subordinate al pt opere pubbliche
 - Attrezzature sanitarie art 60
 - D1 1-completamento commerciale per tu1 art 51
 - D1 2-completamento commerciale per tu2 art 51
 - D1 3-completamento commerciale per tdu1 art 51
 - D2 1-completamento produttivo prt tu1 art 52
 - D2 2-completamento produttivo per tu2 art 52
 - D2 3-completamento produttivo per tu3 art 52
 - D3-aree pianificate di iniziativa pubblica (pip) art 53
 - D4-espansione industriale tdu1 art 54
 - D5-espansione commerciale art 55
 - D5 1-espansione commerciale per tu1 art 55
 - D5 2-espansione commerciale per tu2 art 55
 - D5 3-espansione commerciale per tdu1 art 55
 - D6-piano asi art 56
 - D7-concessione mineraria art 57
 - E1-zona agricola art 58
 - E2-zona agricole speciali art 58
 - Limite divisione delle singole zone in subzone
 - Orti urbani art 61
 - Percorsi attrezz area di risulta della ferrovia art 61
 - Piazze art 63
 - Progetto urbanistico esecutivo art 35
 - Programma Integrato art 75
 - Verde pubblico attrezzato art 61
 - Viabilità e parcheggi art 59
 - Zona b1 completamento e riqualificazione art 42
 - Zona b2 completamento urbano art 43
 - Zona b3 completamento a bassa densità tdu3 art 44
 - Zona b4 aree pianificate di iniziativa privata - tu3 e tdu2 art 45
 - Zona b5 aree pianificate di iniziativa pubblica tu3 art 46
 - Zona c1 espansione art 47
 - Zona c2 espansione a bassa densità art 48
 - Zona c3 espansione con destinazione residenziale-commerciale art 49
 - Zona c4 espansione con destinazione residenziale-produttiva art 50
 - Zona f1 aree a verde pubblico per lo sport art 62
 - Zona f2 1 scuole art 60
 - Zona f2 2 attrezzature di interesse comune o di tipo culturale art 60
 - Zona f2 3 uffici amministrativi art 60
 - Zona f2 4 edilizia sovvenzionata art 60
 - Zona f3 1 attrezzature per la salute per tdu4 art 67
 - Zona f3 2 attrezzature religiose e servizi connessi per tu1 art 68
 - Zona f3 3 2 attrezzature religiose e servizi connessi per tu1 art 68
 - Zona f3 3 attrezzature ricettive per tdu3 art 69
 - Zona f3 4 attrezzature sportive art 72
 - Zona f3 5 attrezzature per il terziario per tdu1 art 70
 - Zona f3 6 campings art 71
 - Zona f3 7 attrezzature sportive per il tempo libero art 73
 - Zona f3 8 turismo verde art 74
 - Zona f4 1 cimiteri art 65
 - Zona f4 2 depuratore art 65
 - Zona f4 3 impianti di carburante art 65
 - Zona f4 4 interporto art 66
 - Zona f5 1 parco fluviale art 64
 - Zona f5 2 parco arabona art 64
 - Zona f5 3 parco manoppello art 64
 - Zona f5 4 parco colle luce art 64

TRATTO C- PLANIMETRIA DELL'USO PROGRAMMATO DEL SUOLO

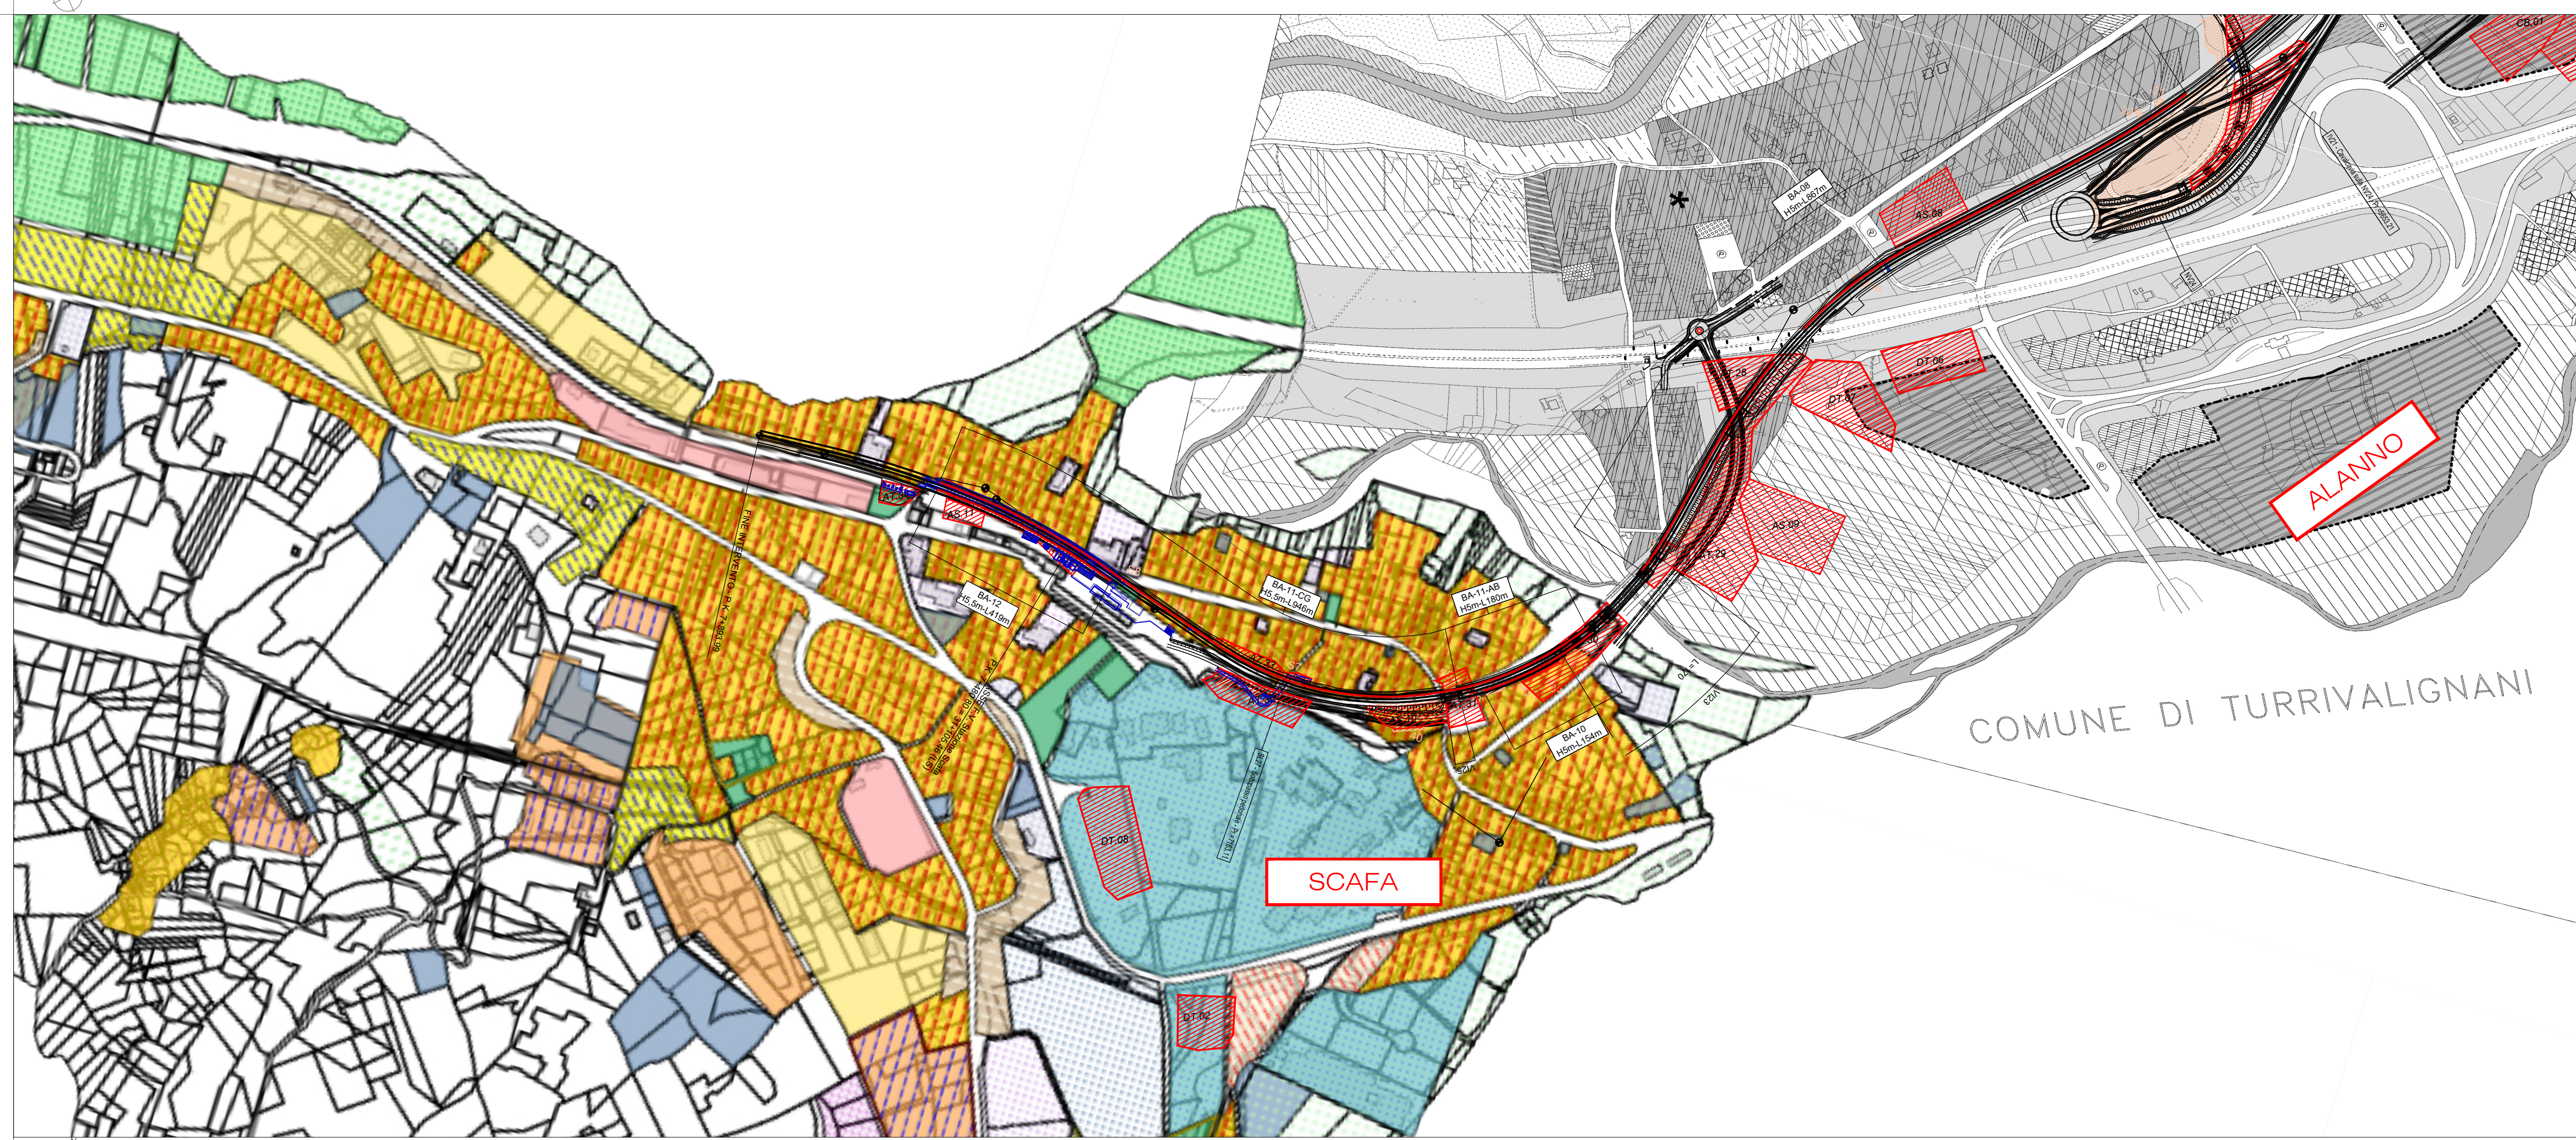

- STRALCIO LEGENDA PRG SCAFA**
- Catasto**
- Particelle
 - Edifici
- Prg**
- Aree a servizio
 - Aree incolte marginali e di risulta (art 45 lett d)
 - B1 zone di conservazione e ristrutturazione urbana (art17)
 - B2 zone di conservazione e ristrutturazione di nuclei e fraz (art18)
 - B3 zone di completamento urbano (art19)
 - B4 zone di completamento dei nuclei e delle frazioni (art20)
 - B5 zone oggetto di preventivi piani attuativi (art21)
 - C1 zone di espansione residenziale (art22)
 - C2 zona di espansione per edilizia economica e popolare (art23)
 - C3 zone di espansione rada (art23 bis)
 - Canile consortile (art 42 sottosezione 2 lett b)
 - D1 zone artigianali esistenti di complet ed espans (art25)
 - D2 zone produttive di completamento
 - D3 zone oggetto di preventivi strumenti attuativi (art27)
 - D4 zone produttivo-terziarie di nuovo impianto (art28)
 - F1 zone per servizi (art33)
 - F2 attrezzature turistiche ricettive (art35)
 - F3 attrezzature tecnologiche (art36)
 - F4 aree per il tempo libero e lo sport (art38)
 - F5 verde pubblico attrezzato (art38)
 - Parcheggi
 - Piani attuativi di iniziativa pubblica o privata
 - Piani di edilizia economica e popolare
 - Progetti urbanistici esecutivi
 - Richieste definitive
 - Vincolo idrogeologico (art51)
 - Zone di rispetto cimiteriale (art50)
 - Zia2-sottosezione a1-ripristino naturalistico
 - Zia2-sottosezione a2-traf controllata
 - Zib-zone di conservazione con tras mirata (art43)

TRATTO D- PLANIMETRIA DELL'USO PROGRAMMATO DEL SUOLO

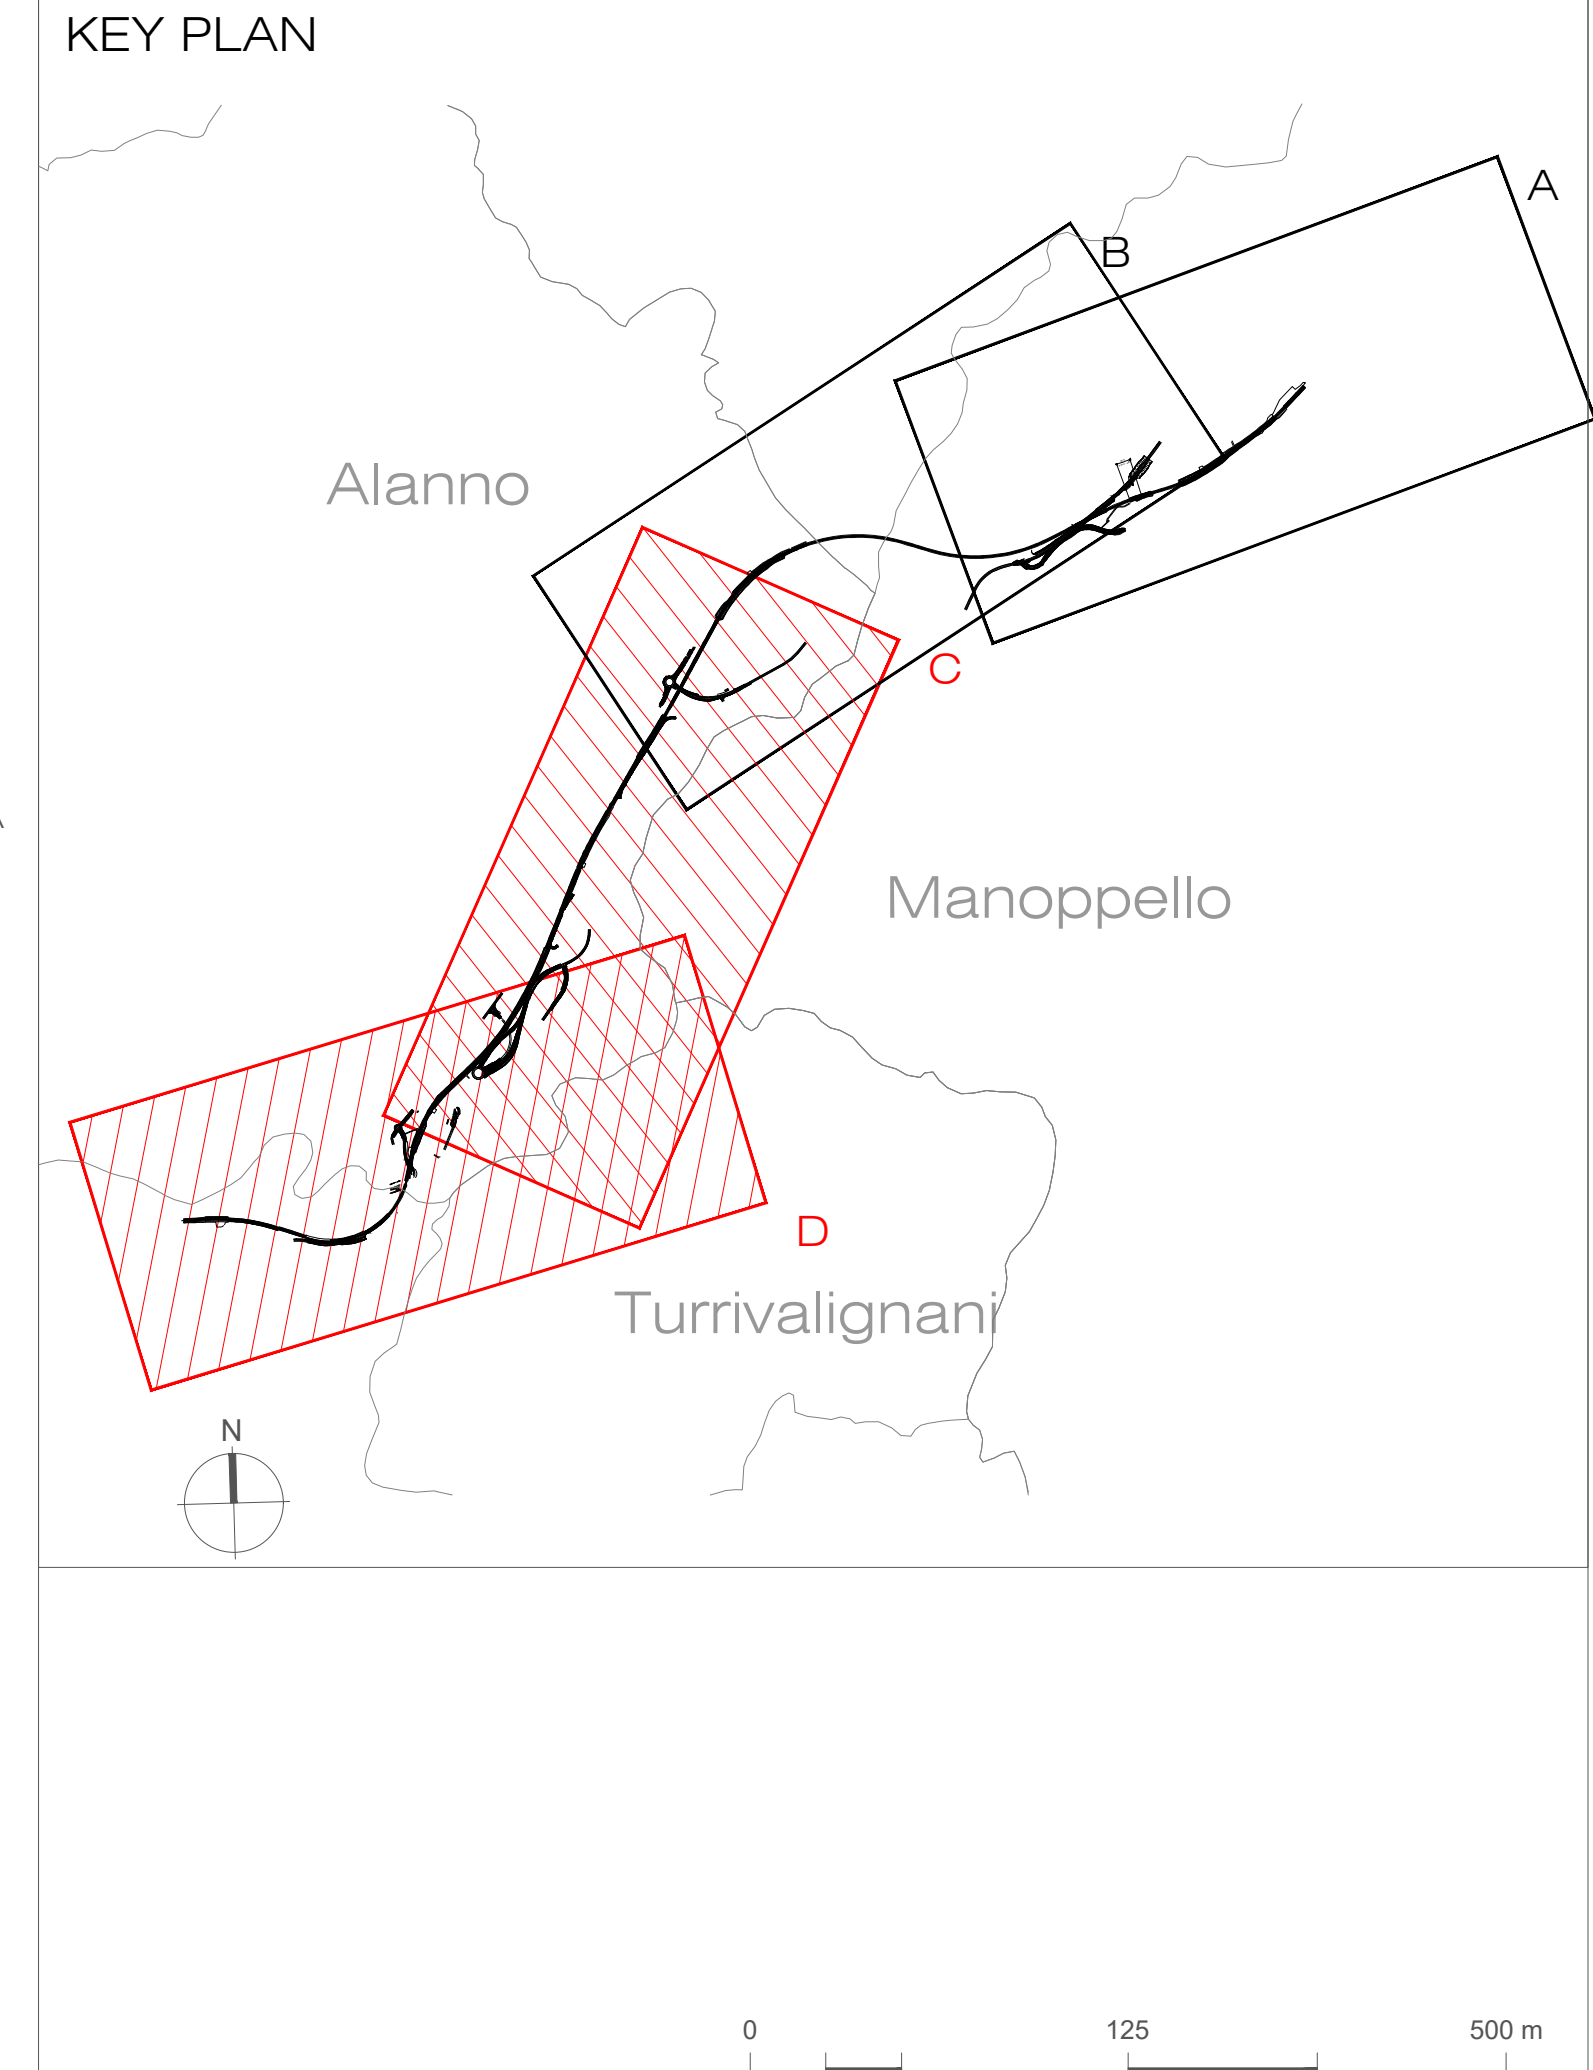

KEY PLAN

COMMITTENTE:

PROGETTAZIONE:

DIREZIONE TECNICA
U.O. ARCHITETTURA, AMBIENTE E TERRITORIO
S.O. AMBIENTE

PROGETTO DI FATTIBILITA' TECNICA ECONOMICA
VELOCIZZAZIONE DELLA LINEA ROMA - PESCARA
RADDOPPIO FERROVIARIO TRATTA MANOPPELLO - SCAFA
LOTTO 2

Studio di Impatto Ambientale
 Planimetria dell'uso programmato del suolo 2/2

SCALA :
 1: 5.000

COMMESSA	LOTTO	FASE	ENTE	TIPO DOC.	OPERA/DISCIPLINA	PROGR.	REV.
IA97	00	R	22	P5	SA0001	002	B

Rev.	Descrizione	Redatto	Data	Verificato	Data	Approvato	Data	Autorizzante	Data
A	Emissione esecutiva	M. Mulè	Settembre 2021	F. Demarini L. Colacicco	Settembre 2021	T. Paolletti	Settembre 2021	C. Biondi	
B	Revisione a seguito richieste RFI	M. Mulè	Novembre 2021	F. Demarini L. Colacicco G. Dajelli	Novembre 2021	T. Paolletti	Novembre 2021	C. Biondi	