



KEY PLAN

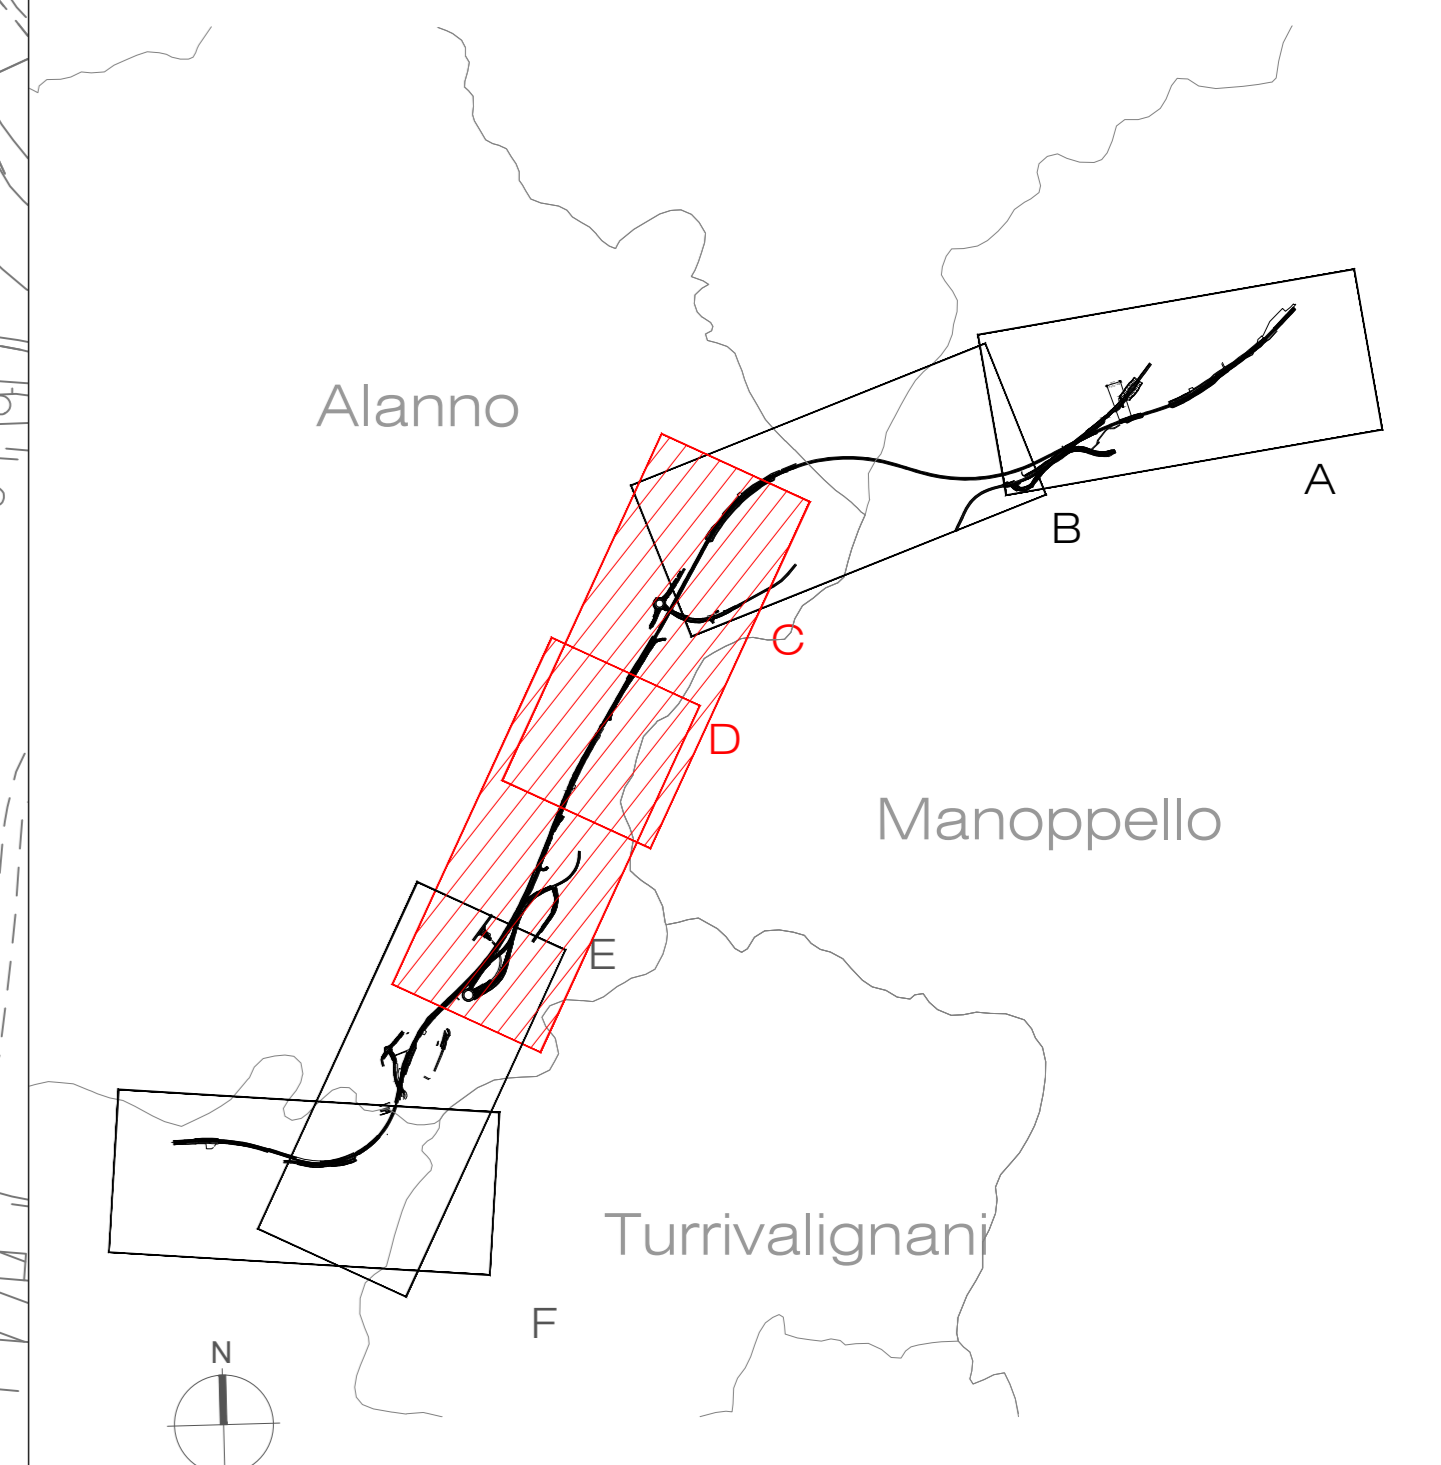

LEGENDA

- TRACCIATO DI PROGETTO**
- Demolizioni
  - Tracciato ferroviario
  - Nuova viabilità
  - Barriere antirumore
  - Opere connesse
  - Sistemazioni idrauliche
  - AT - Area tecnica
  - CB - Cantiere base
  - DT - Deposito temporaneo
  - AS - Area di stoccaggio
  - CA - Cantiere armamento
  - CO - Cantiere operativo
- COMPONENTE MONITORATA**
- xxx n.
- FASE**
- ID PUNTO DI MONITORAGGIO
- COMPONENTI AMBIENTALI MONITORATE**
- ASO - Acque sotterranee
  - ASU - Acque superficiali
  - SUO - Suolo e sottosuolo
  - VEG - Vegetazione
  - PAE - Paesaggio
  - CEM - Campi elettromagnetici
  - VIL/VIC - Vibrazioni
  - ATCI/ATM - Atmosfera
- FASE**
- Monitoraggio ante operam
  - Monitoraggio in corso d'opera
  - Monitoraggio post operam
- 0 100 200 m

TRATTO C - PLANIMETRIA DI LOCALIZZAZIONE DEI PUNTI DI MONITORAGGIO

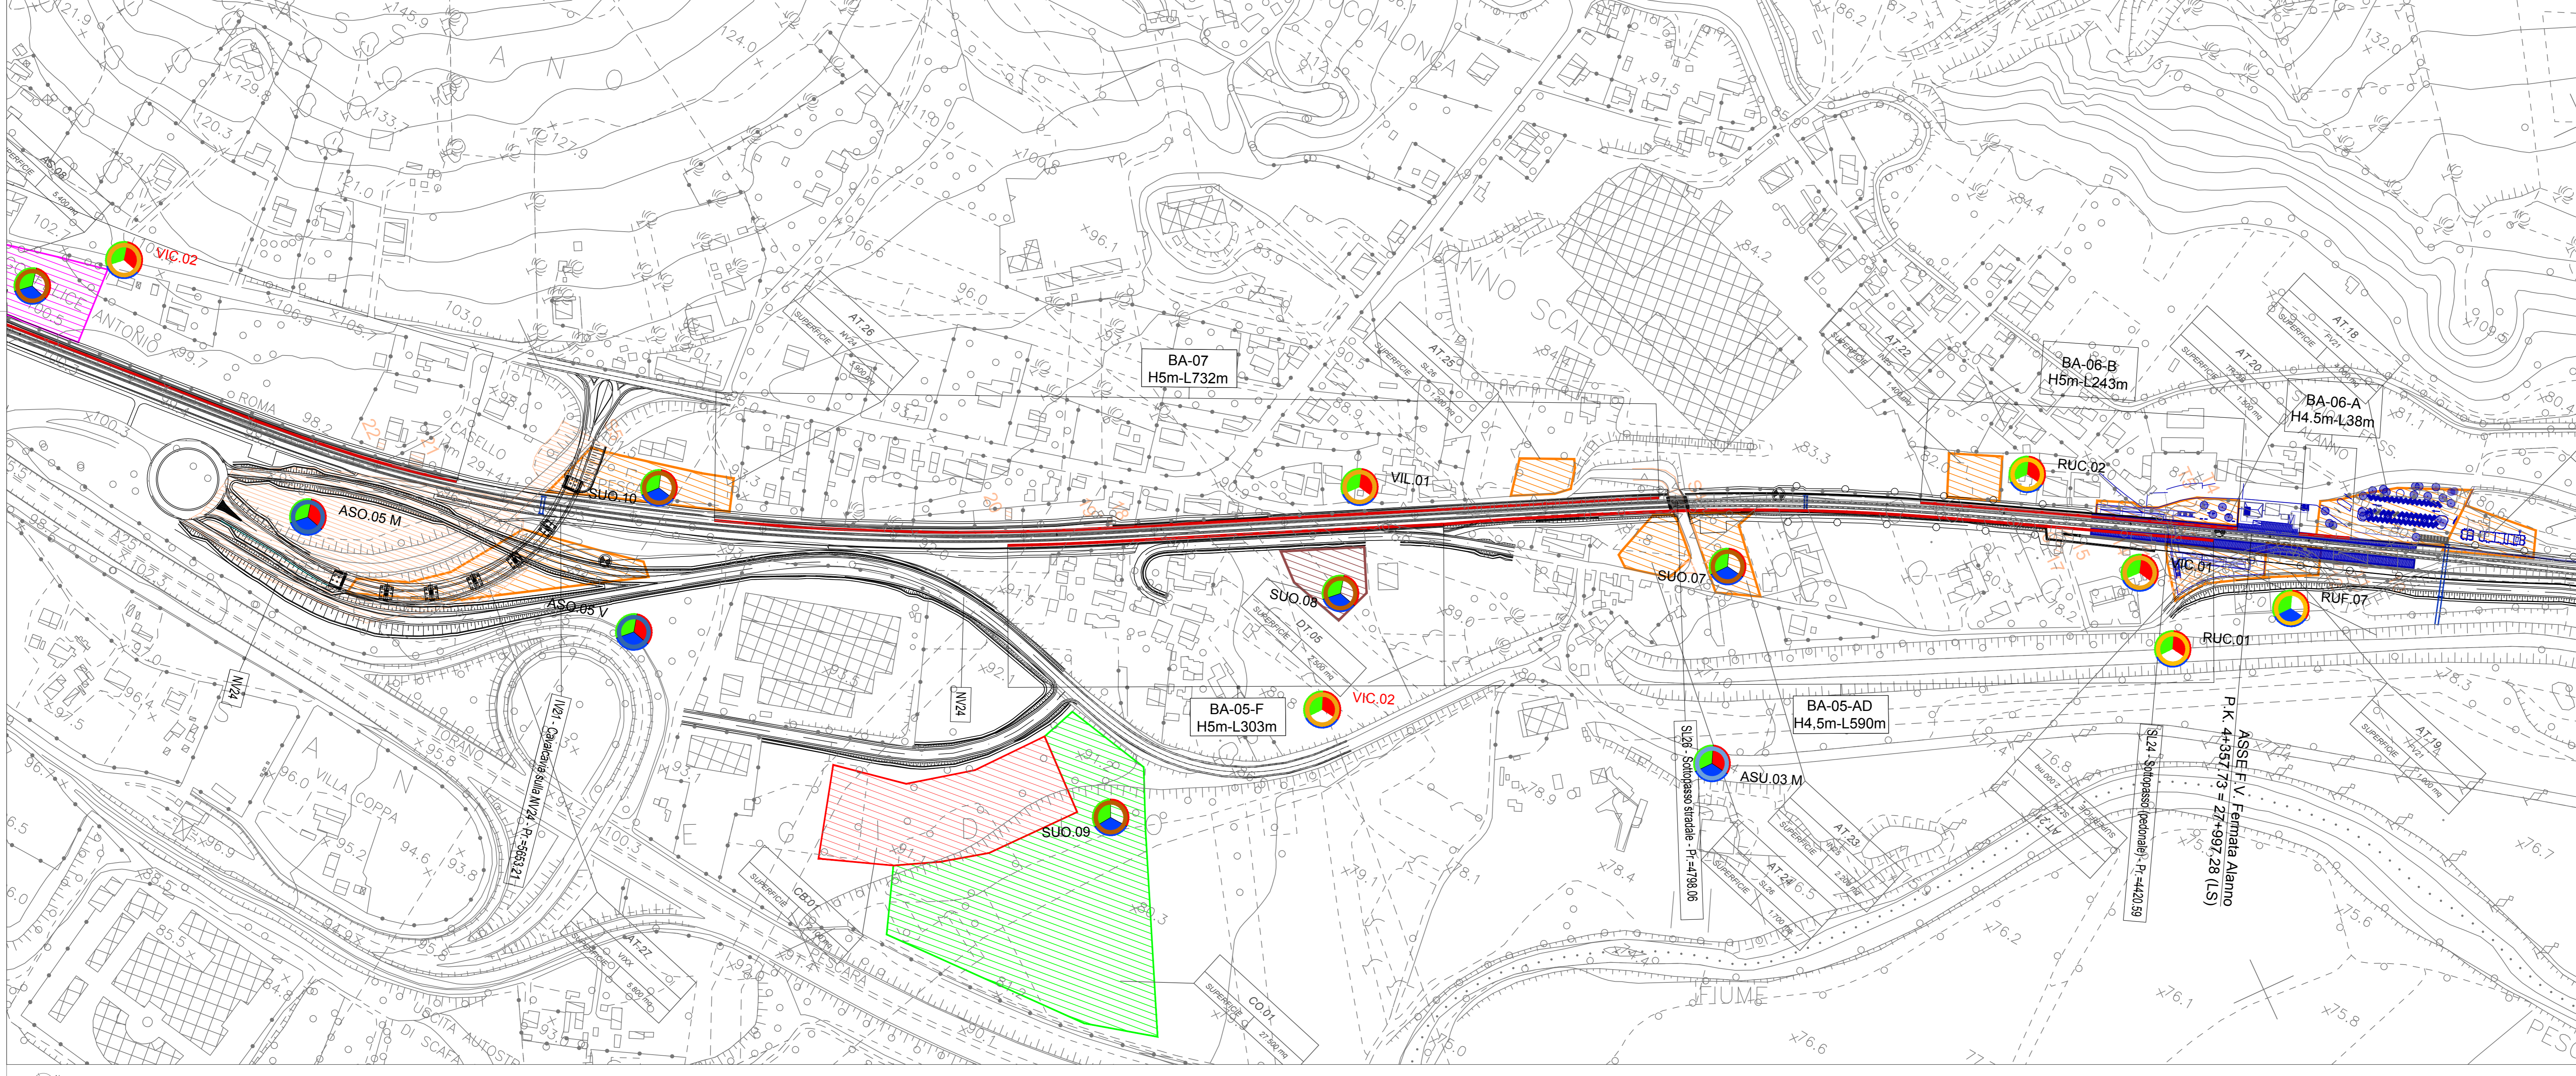

TRATTO D - PLANIMETRIA DI LOCALIZZAZIONE DEI PUNTI DI MONITORAGGIO

COMMITTENTE: **RFI**  
RETE FERROVIARIA ITALIANA  
GRUPPO FERROVIE DELLO STATO ITALIANO

PROGETTAZIONE: **ITALFERR**  
GRUPPO FERROVIE DELLO STATO ITALIANO

**DIREZIONE TECNICA**  
U.O. ARCHITETTURA, AMBIENTE E TERRITORIO  
S.O. AMBIENTE

**PROGETTO DI FATTIBILITA' TECNICA ECONOMICA**  
**VELOCIZZAZIONE DELLA LINEA ROMA - PESCARA**  
**RADDOPPIO FERROVIARIO TRATTA MANOPPELLO - SCAFA**  
**LOTTO 2**

**Piano di Monitoraggio Ambientale**  
Planimetria di localizzazione dei Punti di Monitoraggio 2/3

SCALA:  
1:2.000

COMMESSA	LOTTO	FASE	ENTE	TIPO DOC.	OPERADISCIPLINA	PROGR.	REV.
IA97	00	R	22	P6	MA00000	002	B

Rev.	Descrizione	Redatto	Data	Verificato	Data	Approvato	Data	Autorizzazio	Data
A	Emissione esecutiva	M. Mulè	Settembre 2021	F. Demaris	Settembre 2021	T. Padellì	Settembre 2021		
B	Revisione a seguito richieste RFI	M. Mulè	Novembre 2021	F. Demaris	Novembre 2021	T. Padellì	Novembre 2021		

File: IA9700R22PEMA000002B.dwg In. Elab.: