




Pianta del fabbricato
Scala 1:50

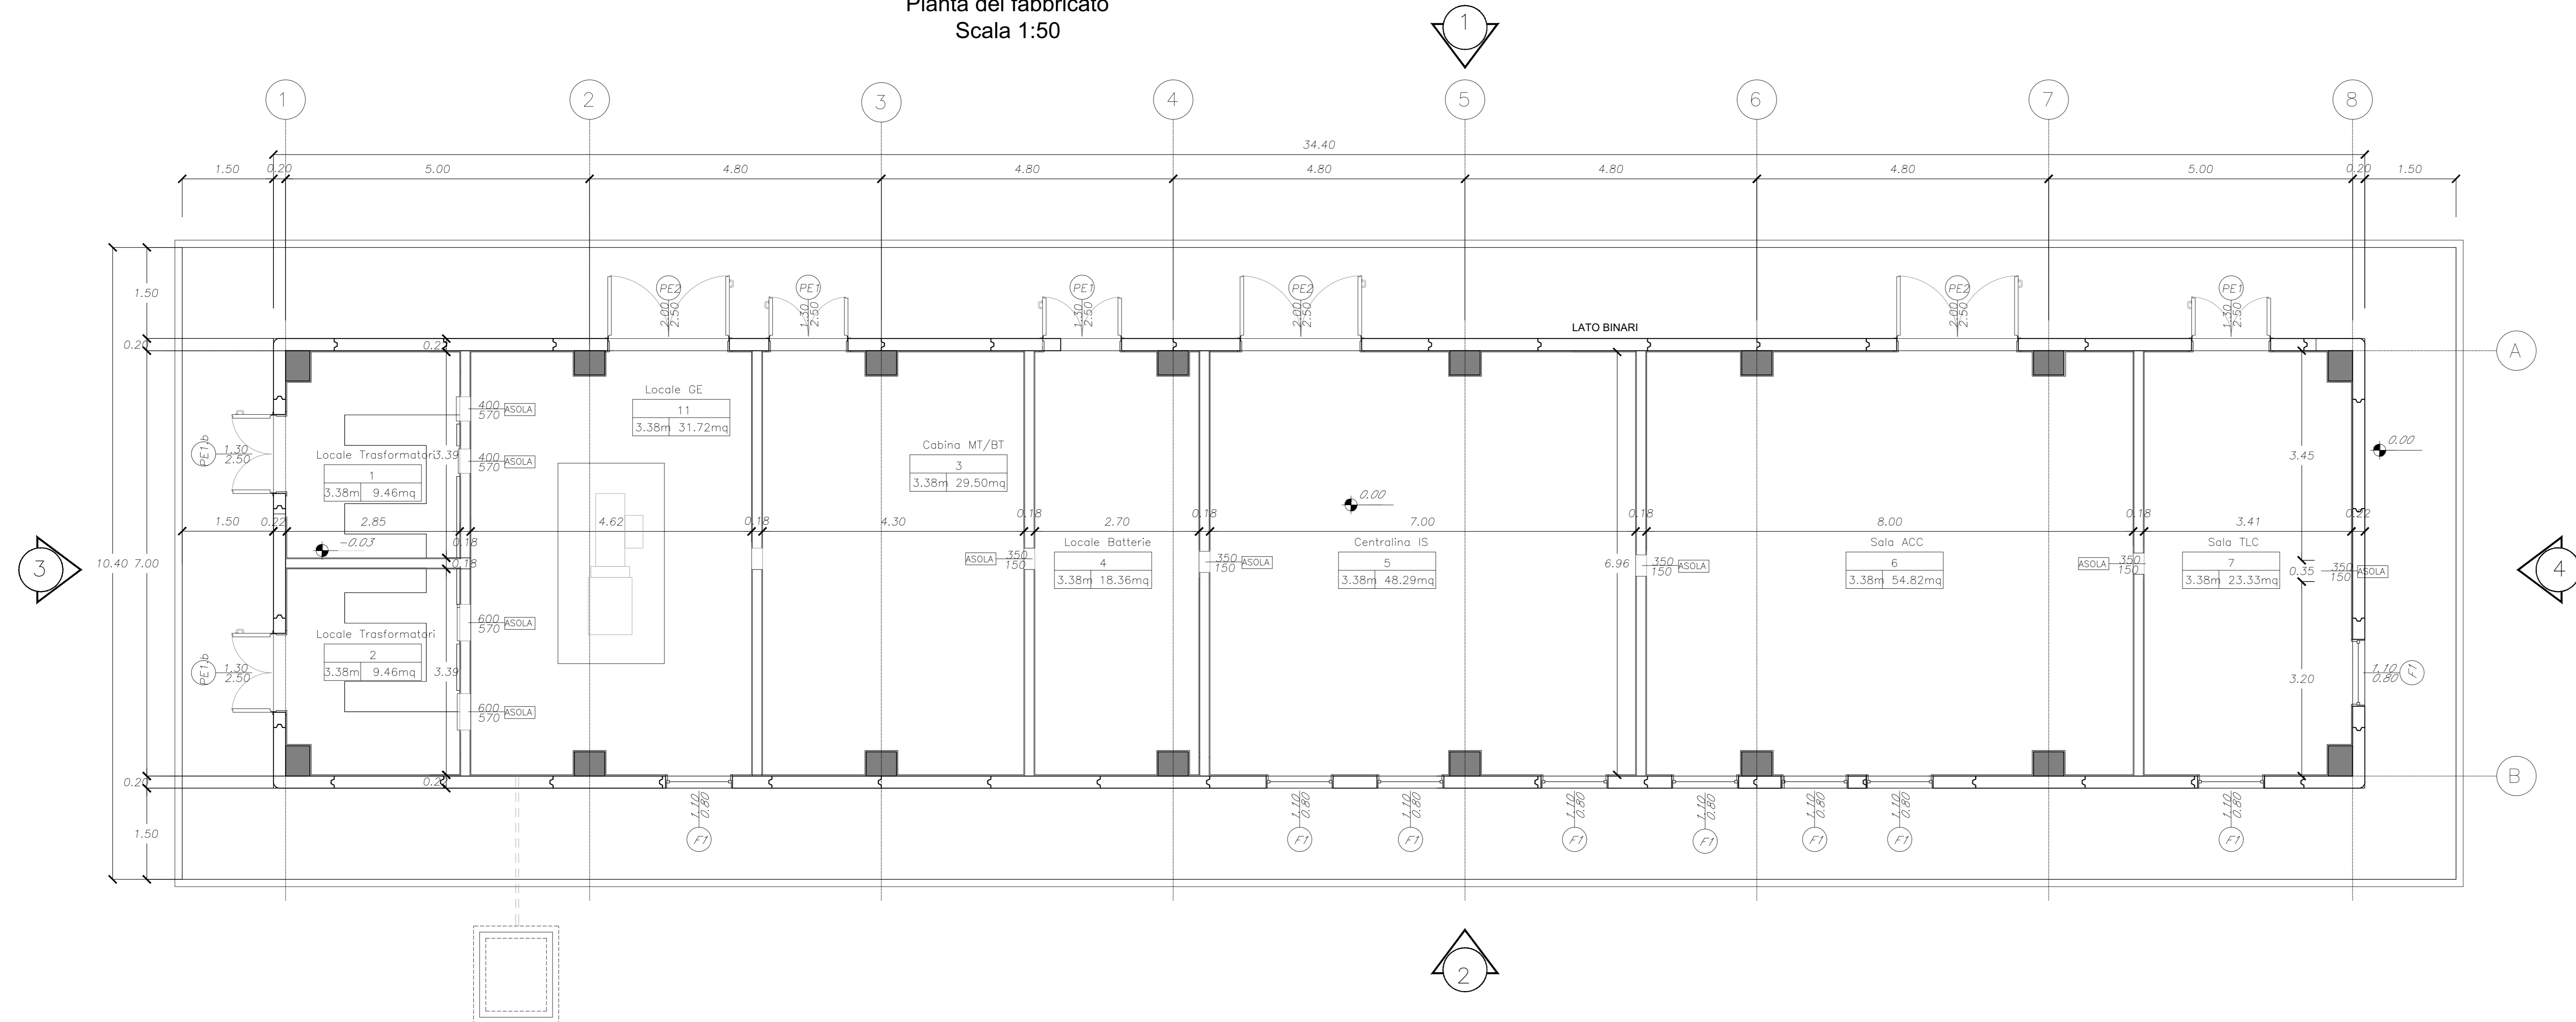


Sezione tipo
Scala 1:20

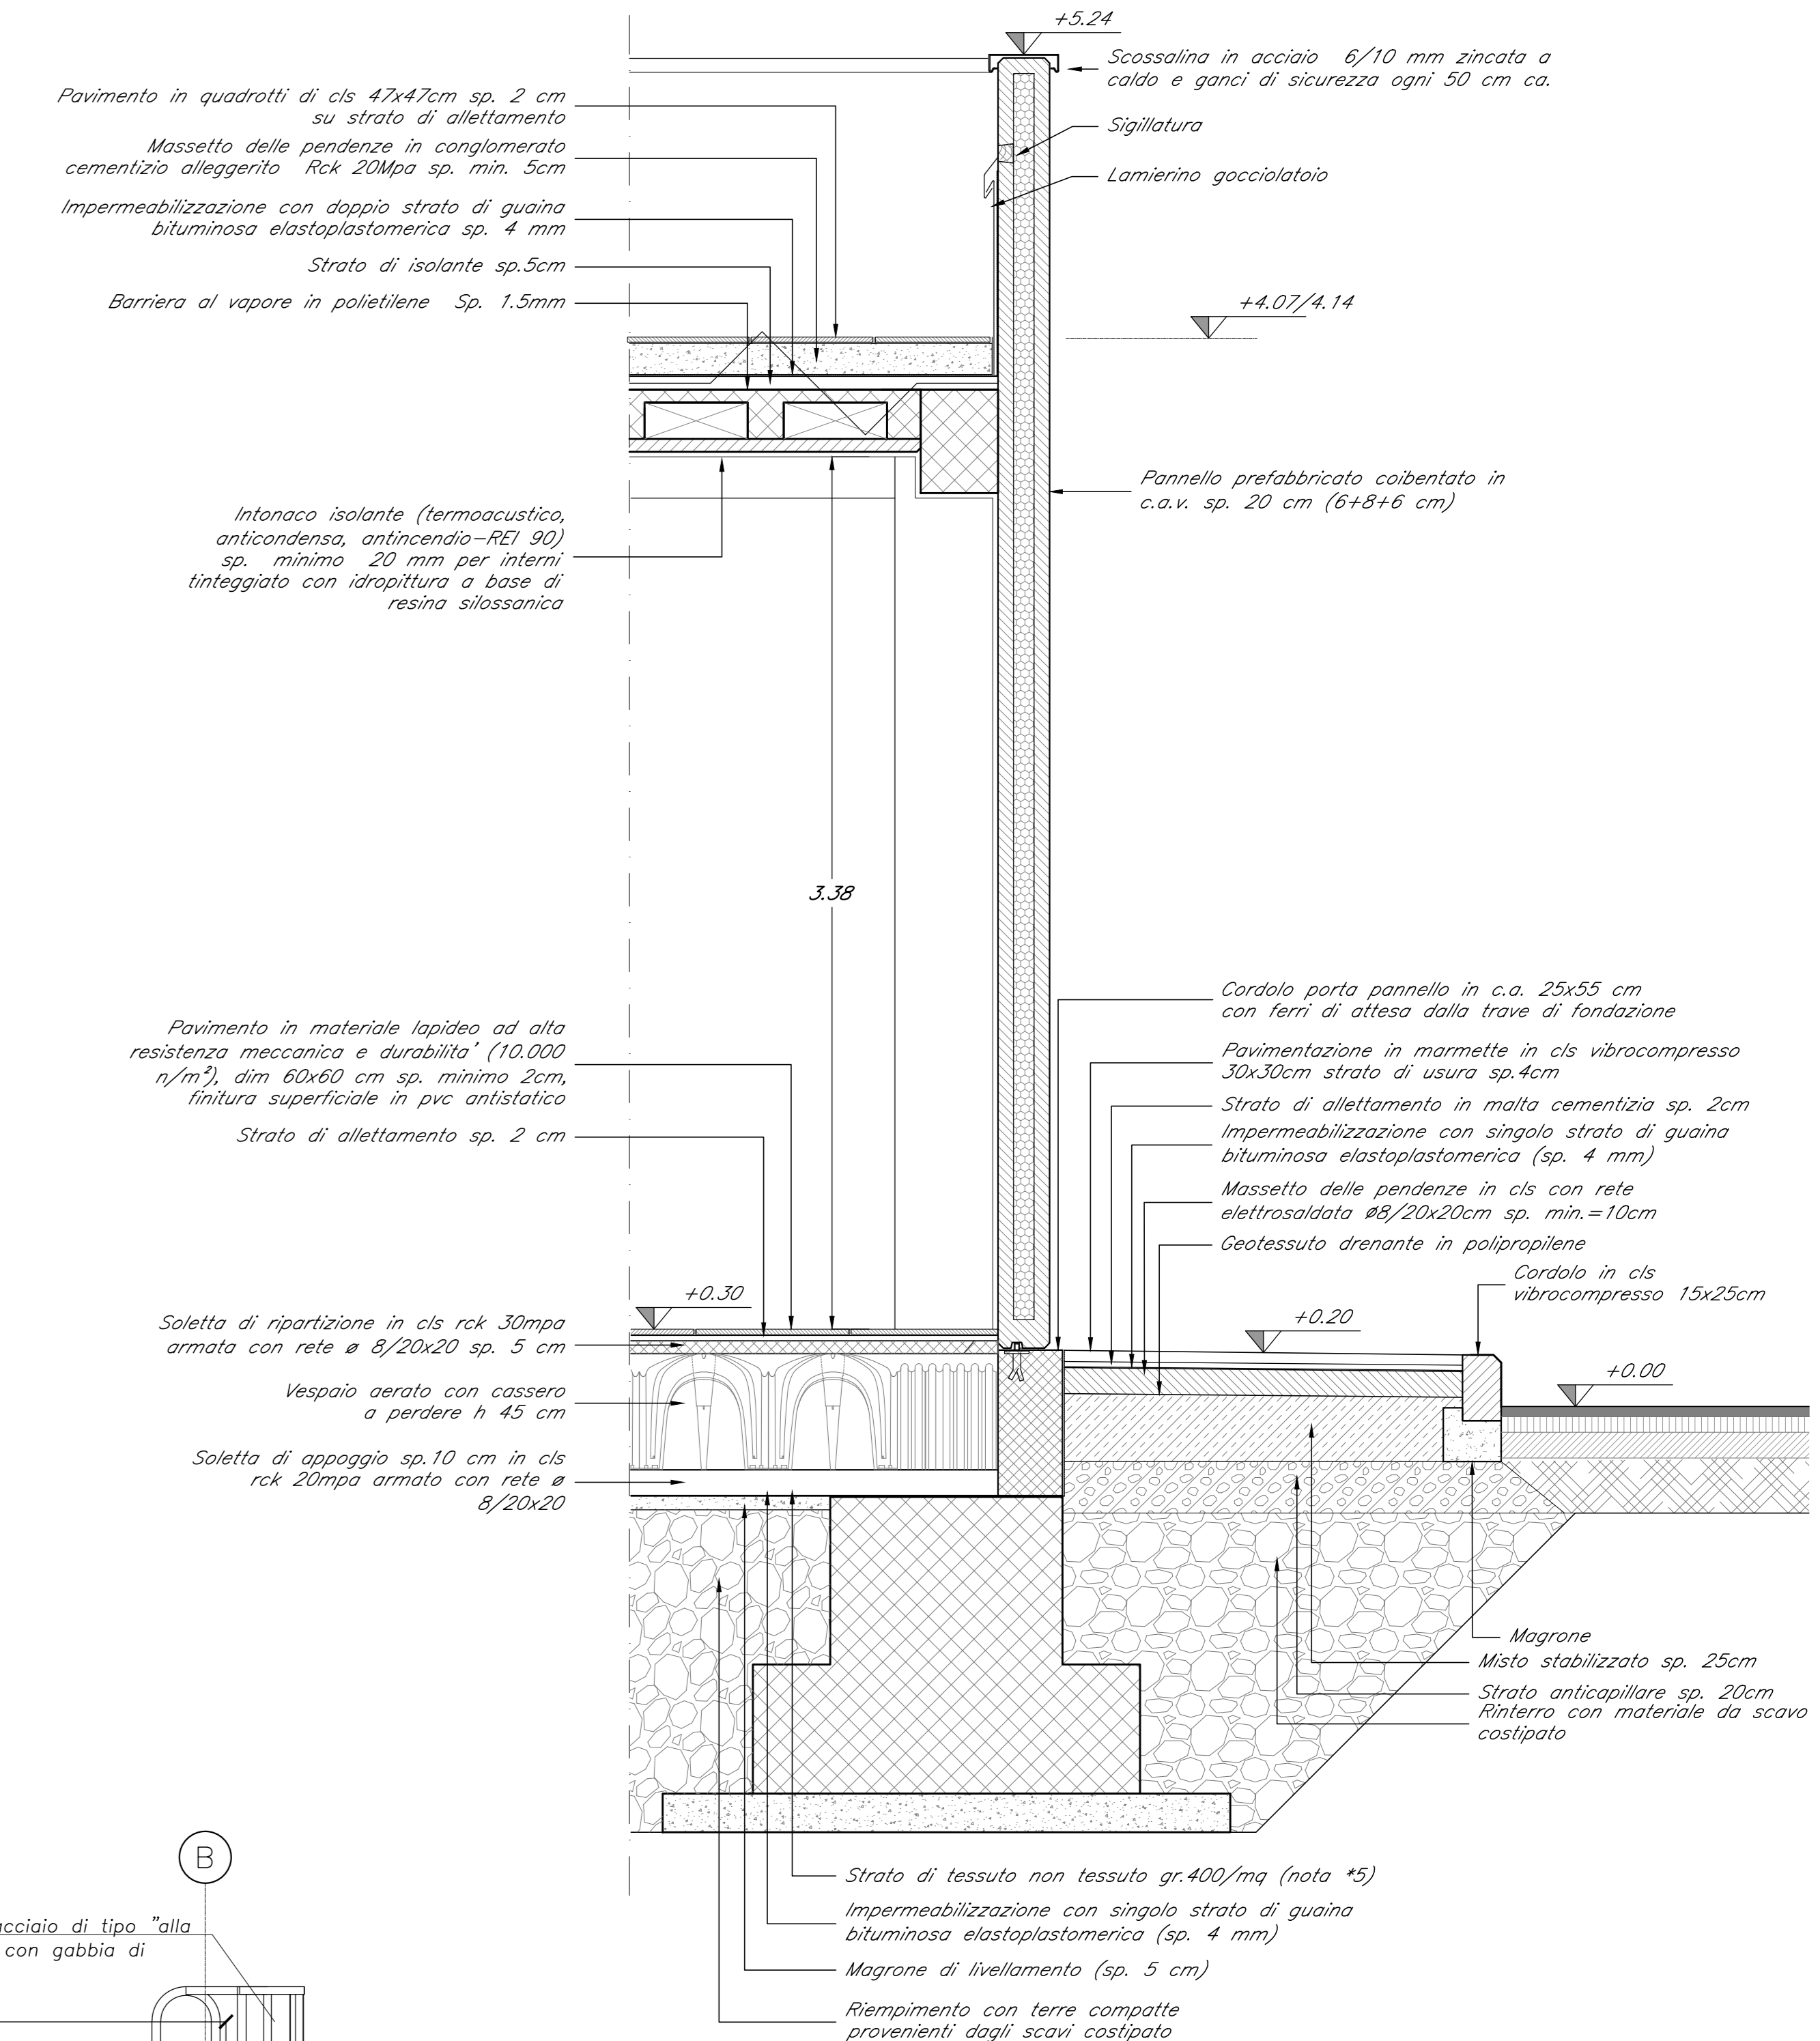


Prospetto 1
Scala 1:50

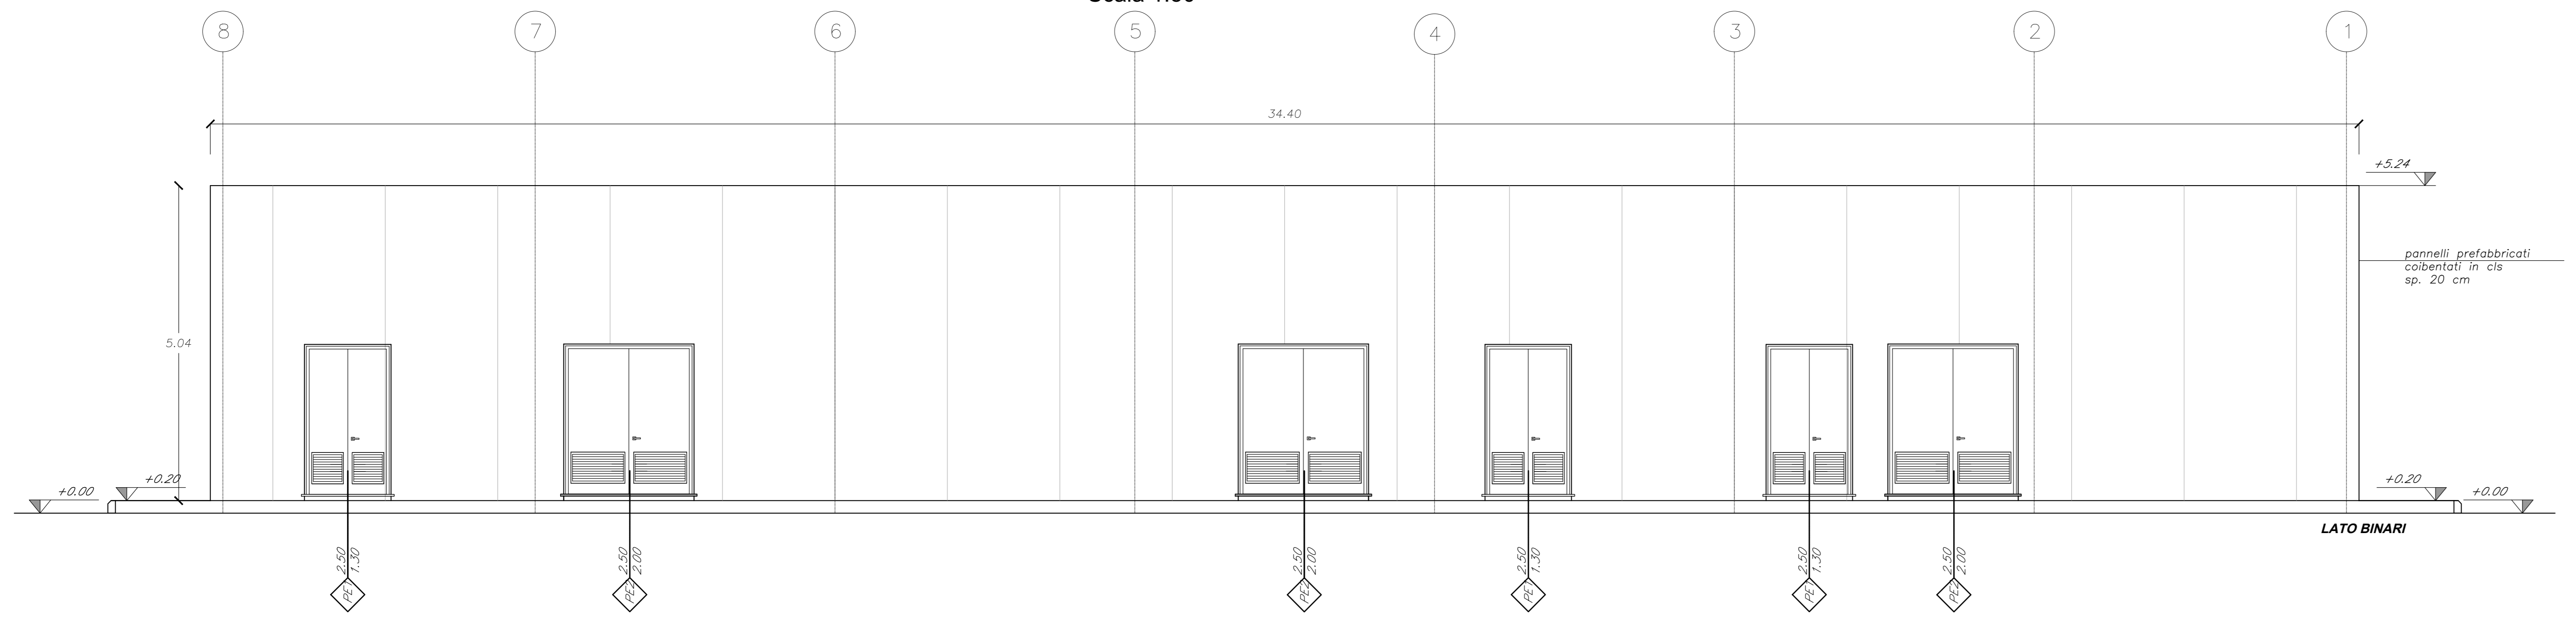


Prospetto 3
Scala 1:50

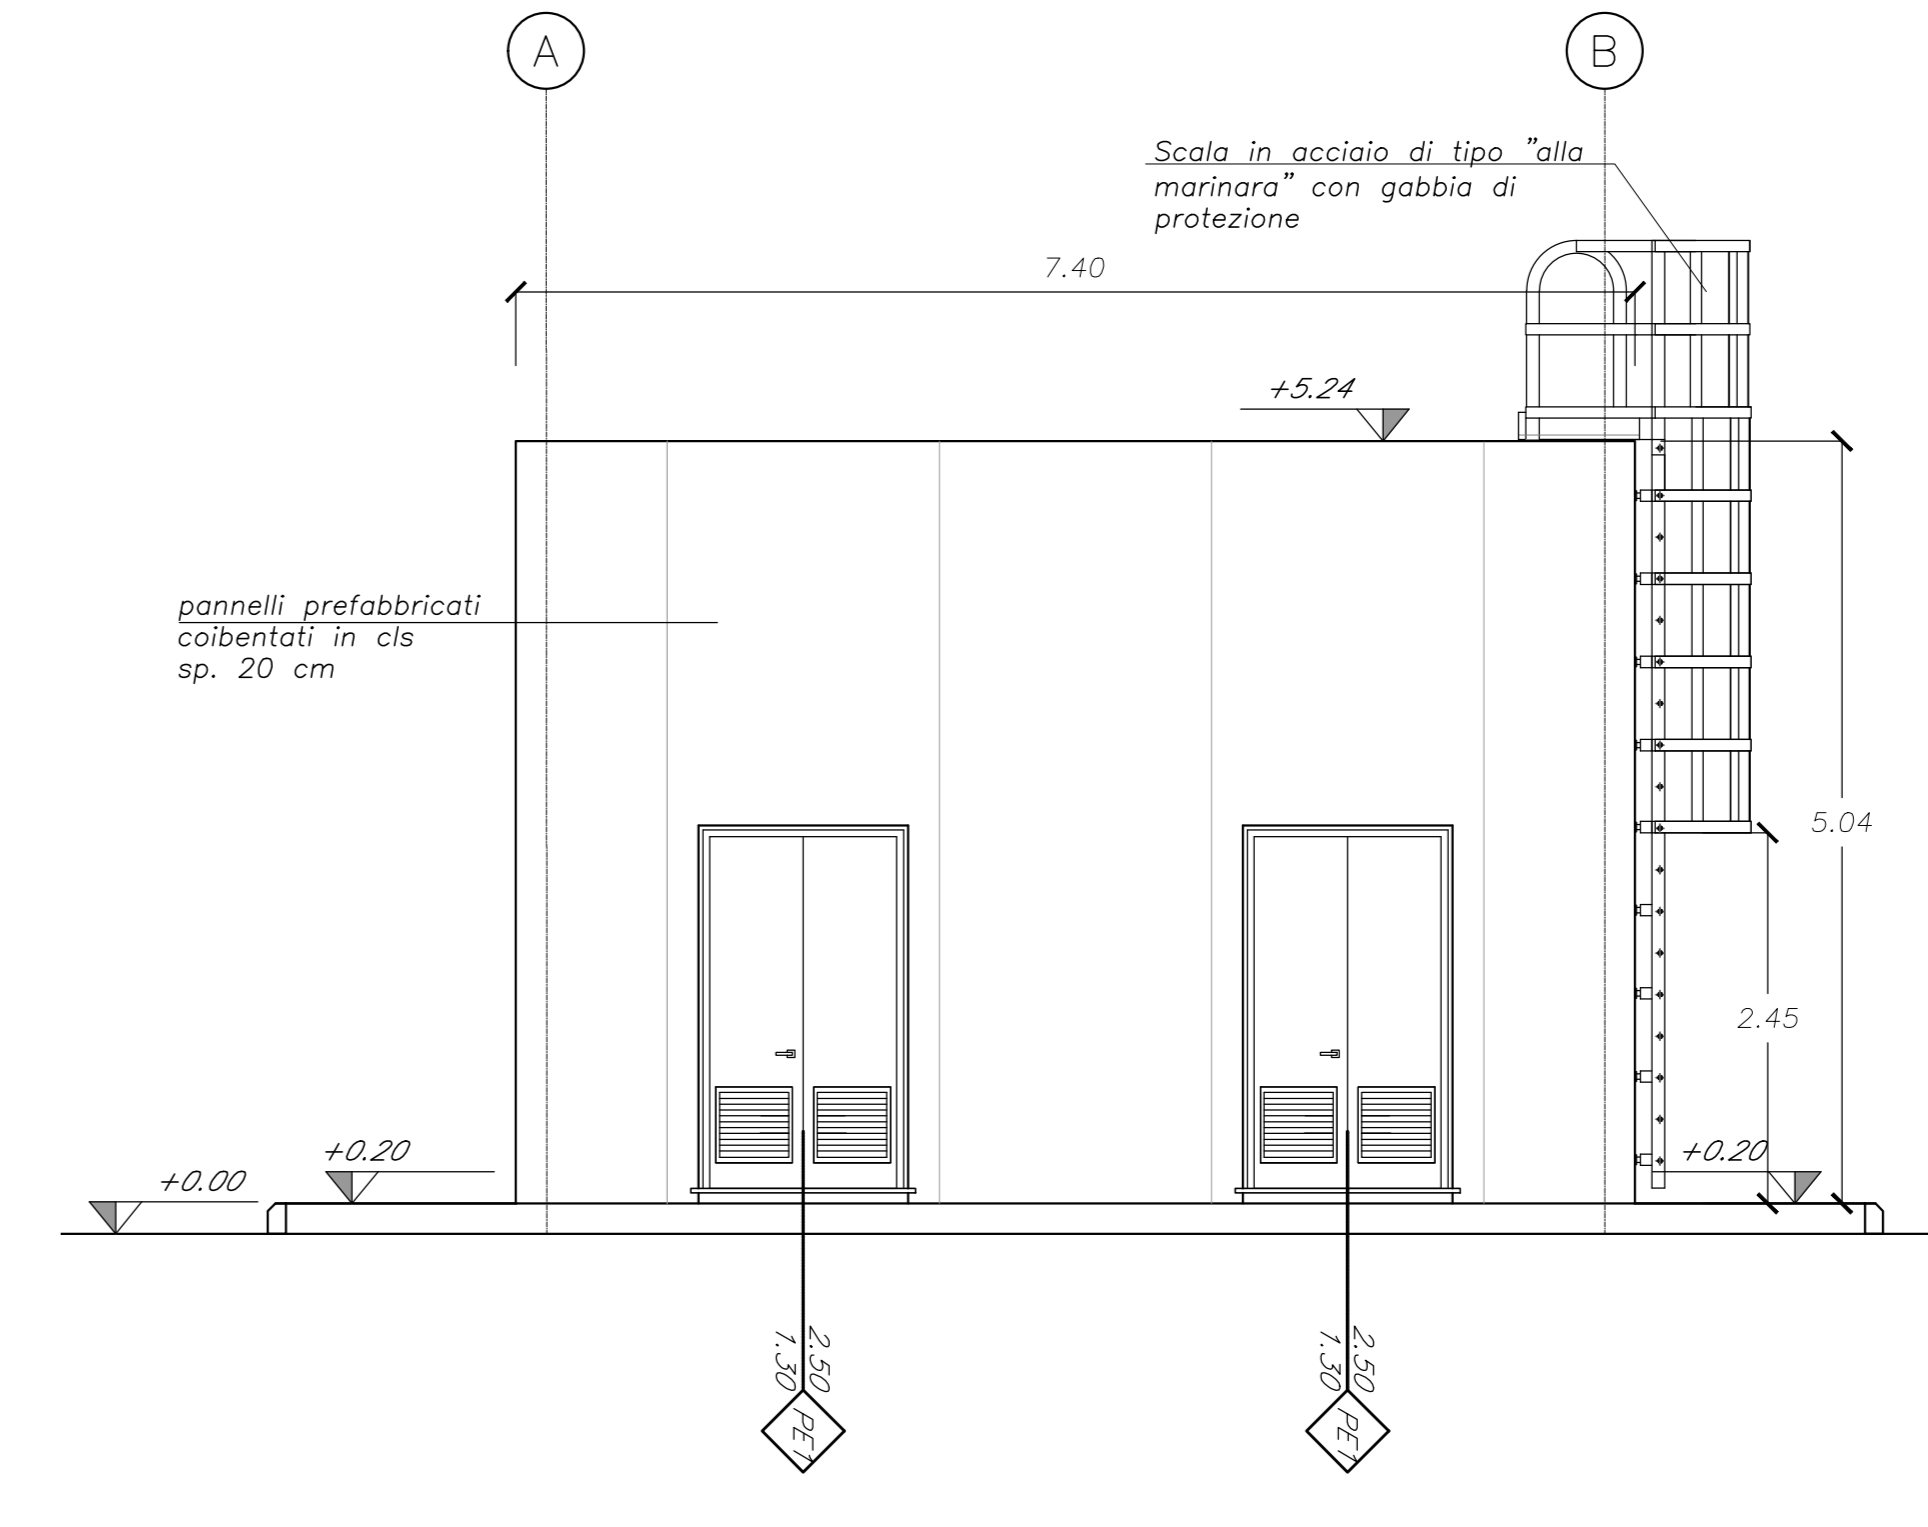

Prospetto 2
Scala 1:50

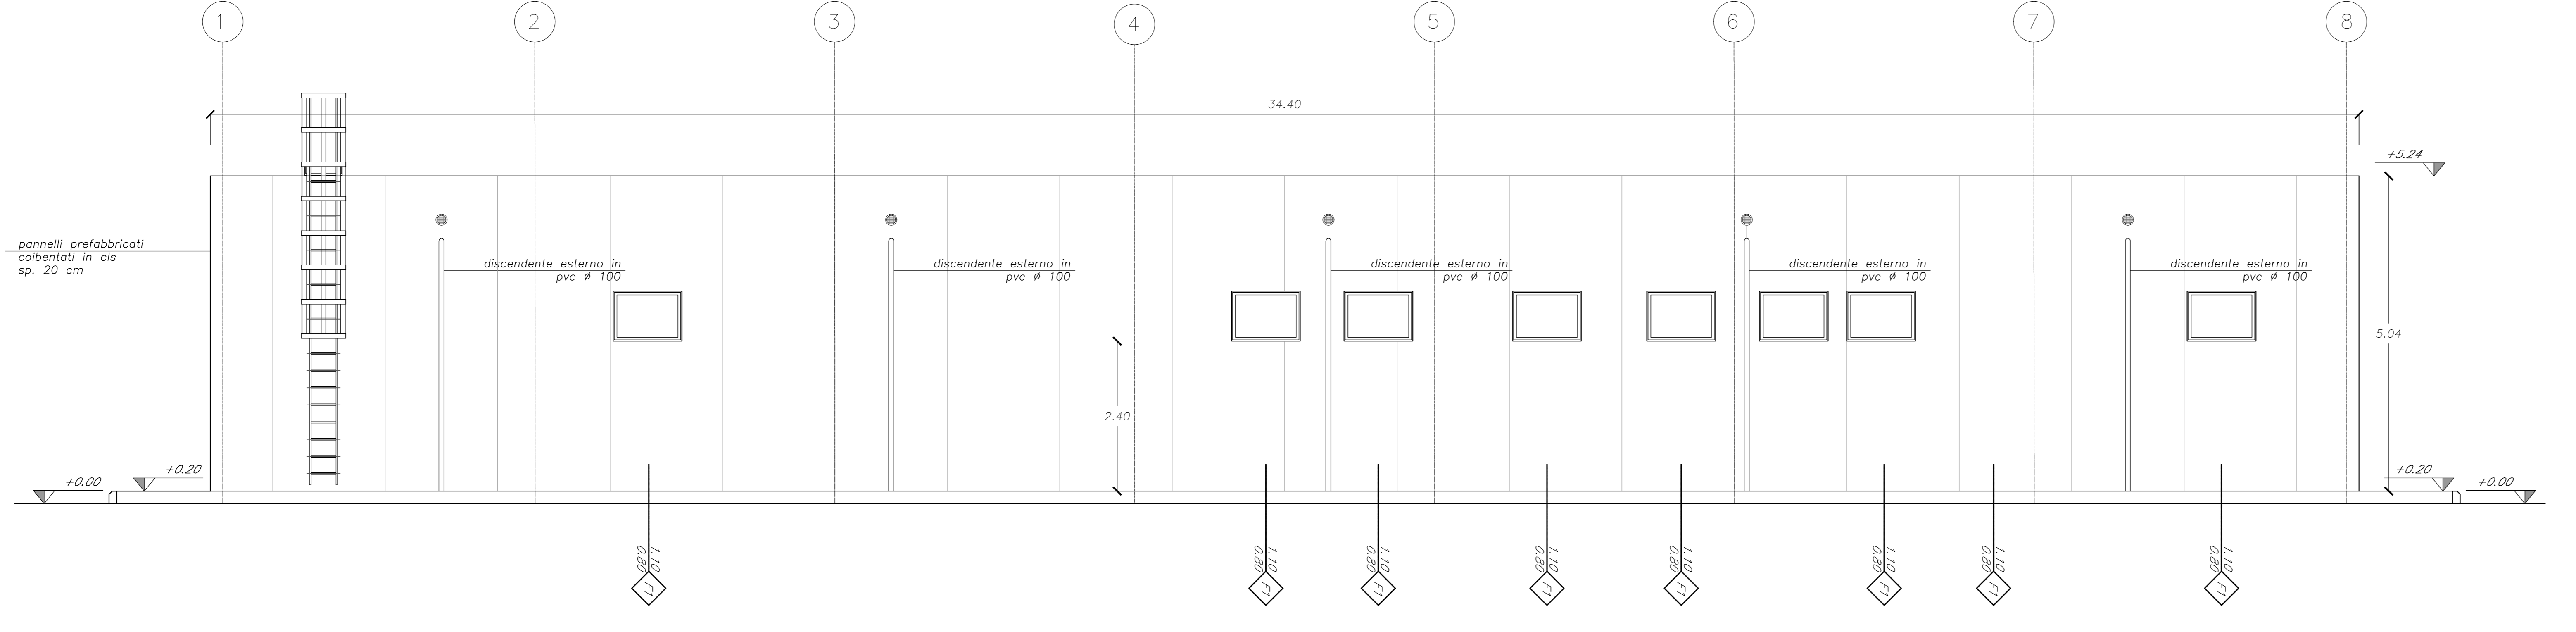

Prospetto 4
Scala 1:50

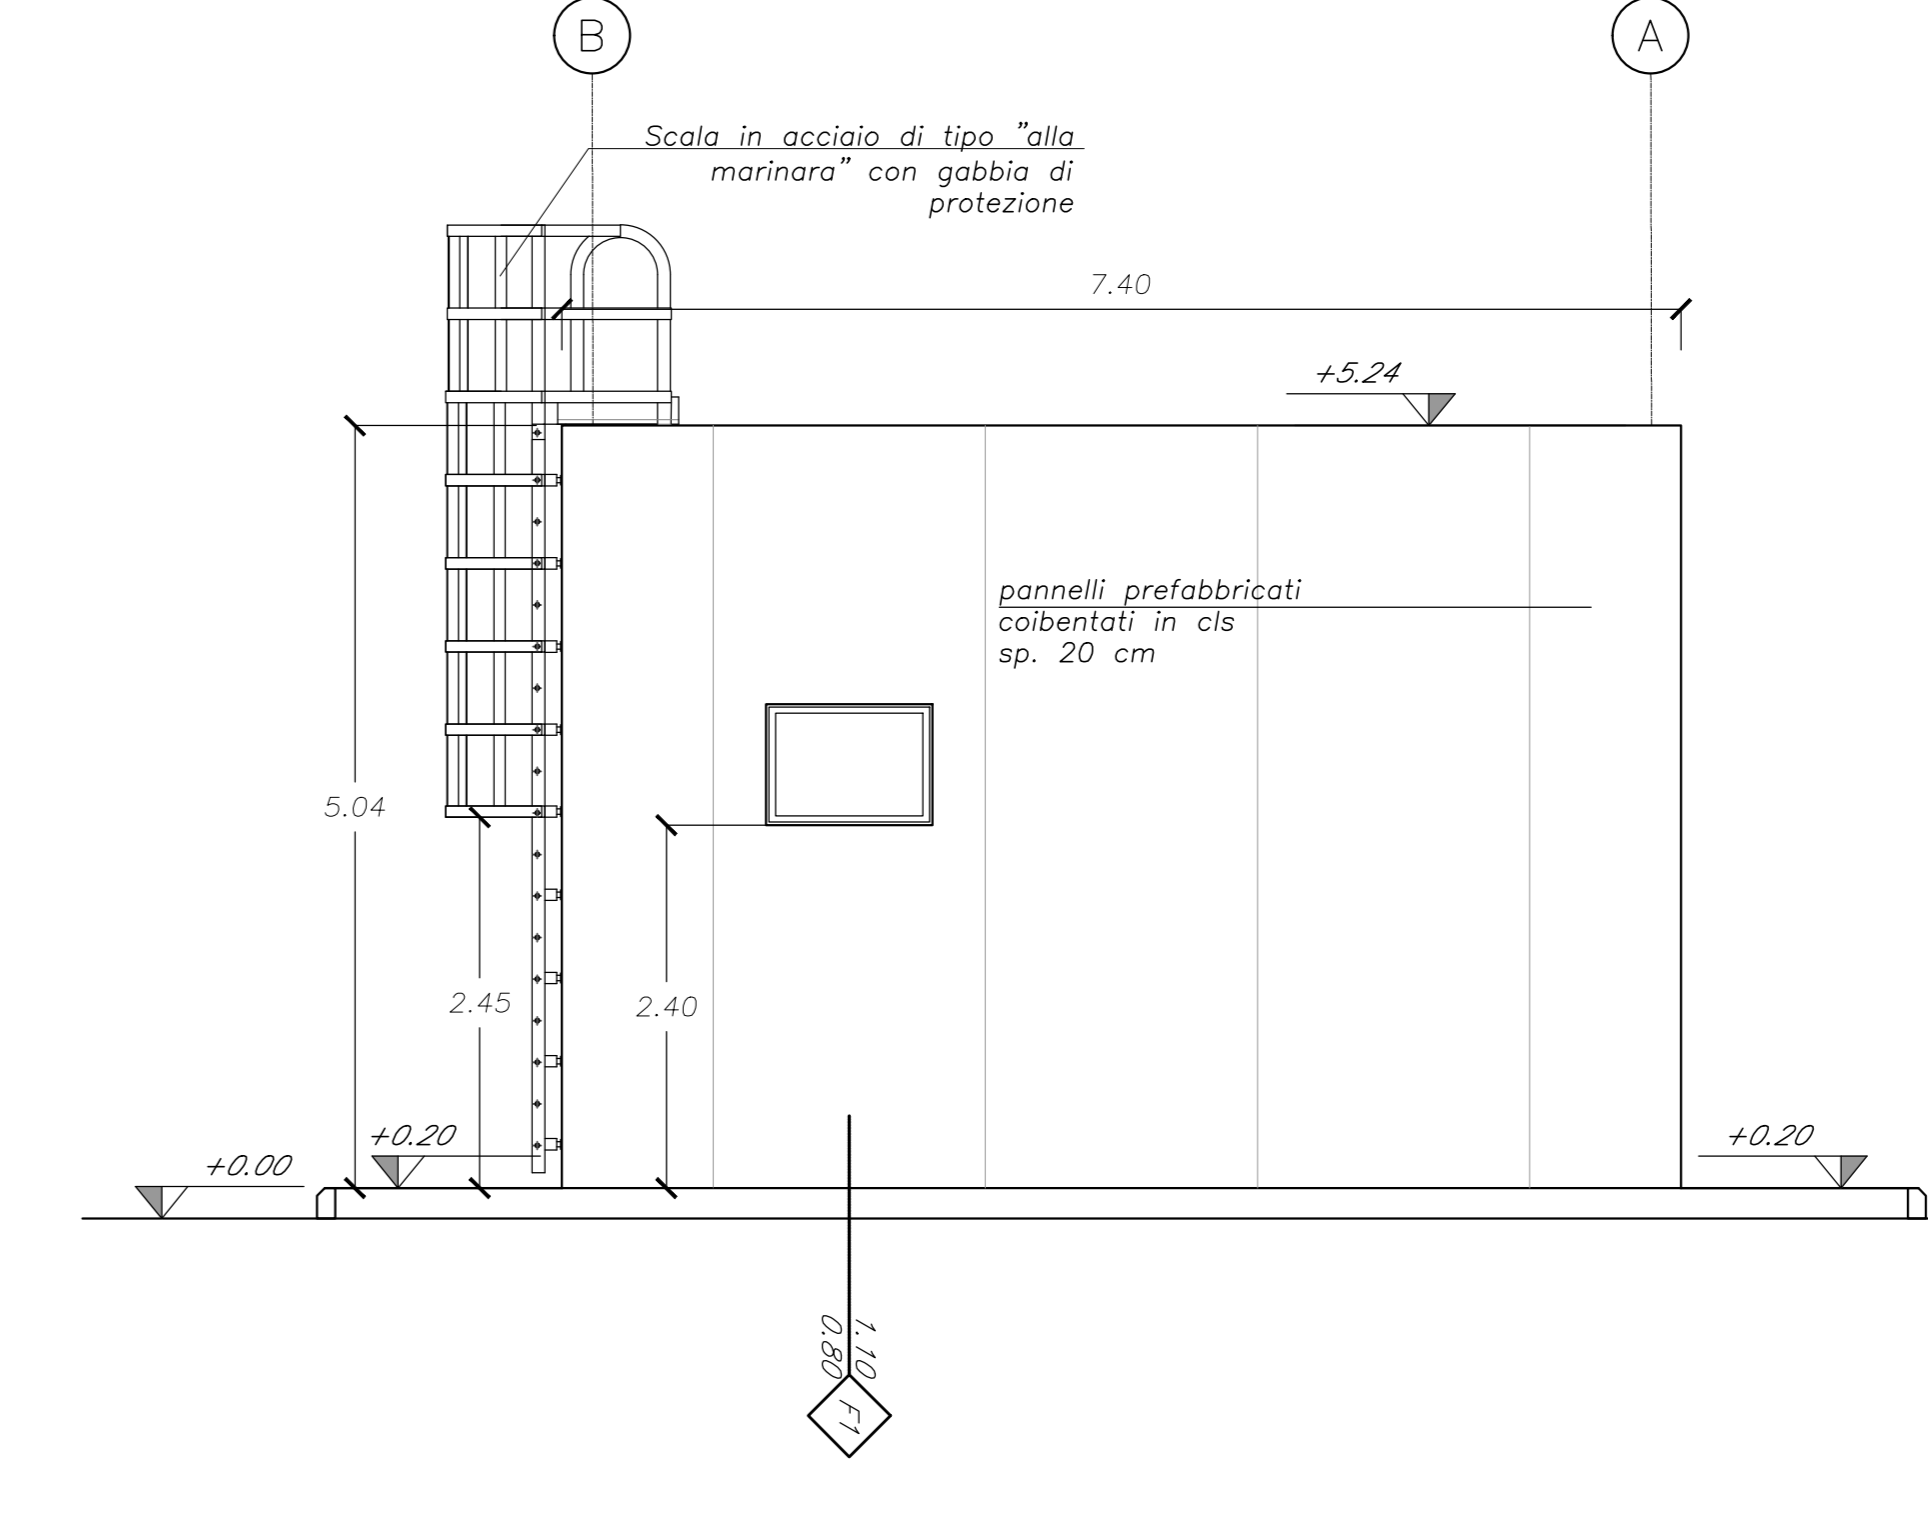

COMMITTENTE:
RFI
RETE FERROVIARIA ITALIANA
GRUPPO FERROVIE DELLO STATO ITALIANE

PROGETTAZIONE:
ITALFERR
GRUPPO FERROVIE DELLO STATO ITALIANE

DIREZIONE TECNICA
S.O. PROGETTAZIONE INTEGRATA CENTRO

PROGETTO DI FATTIBILITA' TECNICA ECONOMICA

VELOCIZZAZIONE DELLA LINEA ROMA - PESCARA
RADDOPPIO FERROVIARIO TRATTA SCAFA - MANOPPELLO
(LOTTO 2)

FABBRICATI E PIAZZALI - Fabbricato tecnologico stazione di Alanno
Architettonico - Pianta prospetto e sezioni

SCALA:
varie

| COMMESSA | LOTTO | FASE | ENTE | TIPO DOC. | OPER./DISCIPLINA | PROGR. | REV. |
|----------|-------|------|------|-----------|------------------|--------|------|
| IA97 | 00 | R | 29 | BZ | FA2600 | 001 | A |

| Rev. | Descrizione | Redatto | Data | Verificato | Data | Approvato | Data | Autorizzato | Data |
|------|------------------------------|---------|----------|------------|----------|-------------|----------|-------------|---------------|
| A | Rev. a seguito richieste RFI | Lusini | Nov 2021 | Di Nucci | Nov 2021 | F. Pizzelli | Nov 2021 | F. Aquino | Novembre 2021 |

File:IA970R2600ZFA2600001A.dwg n. Elab.: 13/8