CARTA GEOLOGICA CON ELEMENTI DI GEOMORFOLOGIA - Scala 1:5000

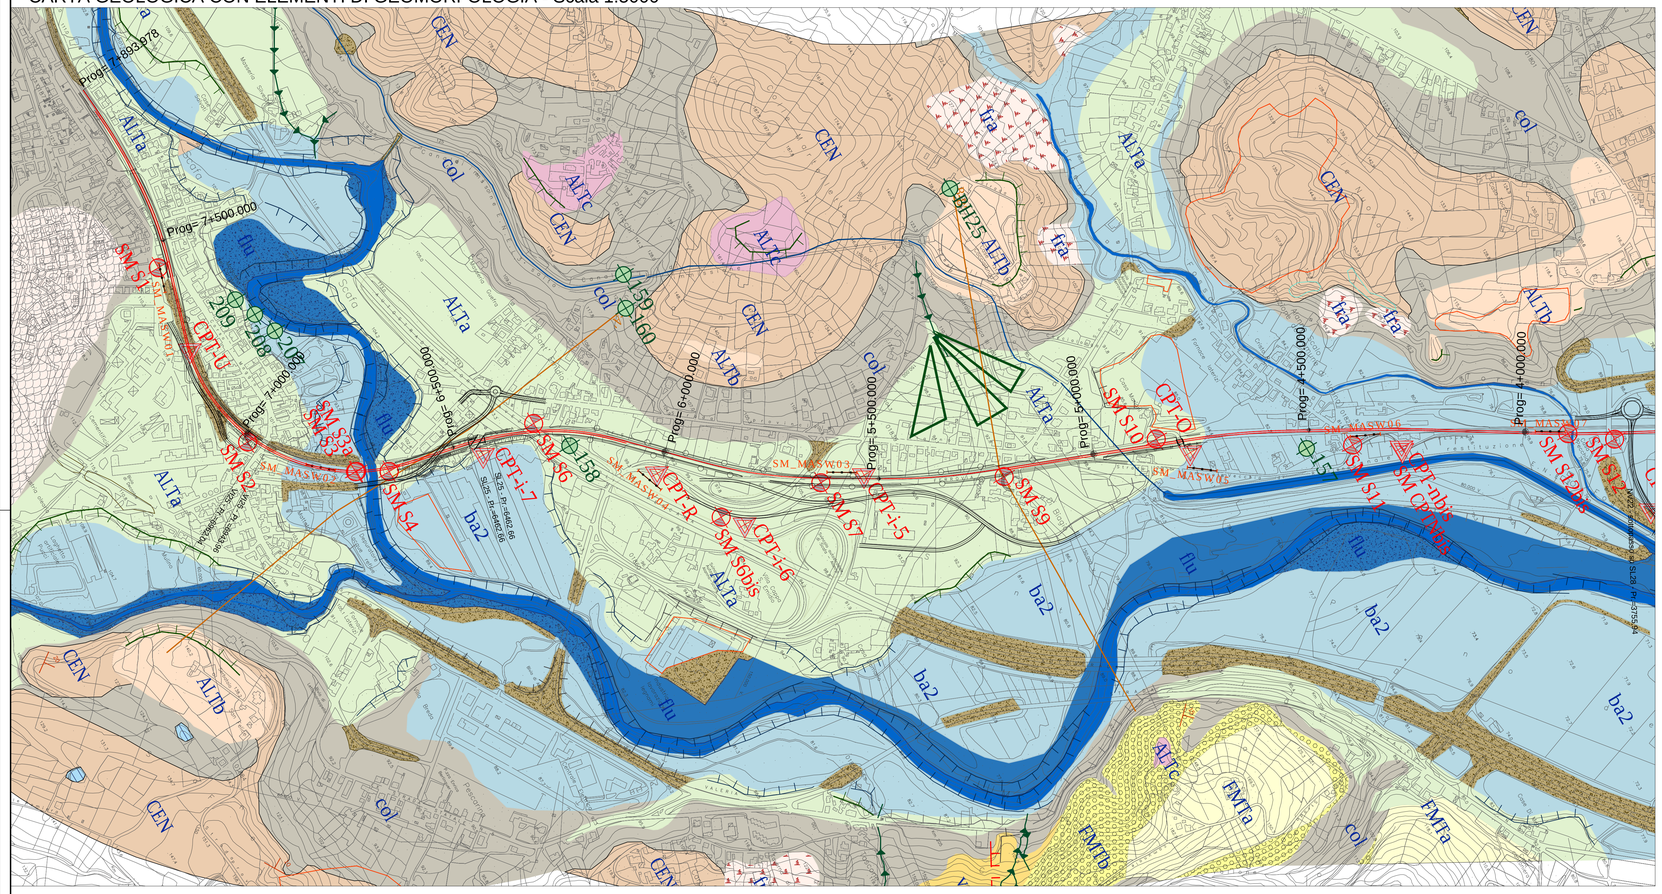
Prog= 2+893.978
Prog= 4+500.000
Prog= 5+000.000
Prog= 6+000.000
Prog= 7+000.000
Prog= 7+500.000
SM_MASW01
SM_MASW02
SM_MASW03
SM_MASW04
SM_MASW05
SM_MASW06
SM_MASW07
SM_S1
SM_S2
SM_S3a
SM_S4
SM_S5
SM_S6
SM_S7
SM_S8
SM_S9
SM_S10
SM_S11
SM_S12bis
SM_S6bis
CPT-U
CPT-i-7
CPT-i-5
CPT-i-6
CPT-R
CPT-nbis
CPT-O
BH25
ALTa
ALTb
ALTc
fra
col
CEN
flu
ba2
FMTa
FMTb
209
208
159
160
158
157
156
15
Sk 25 - Pr -6462.66
Sk 25 - Pr -6462.66
Sk 28 - Pr -6462.66
Sk 28 - Pr -6462.66
Sk 28