


CARTA DI UBICAZIONE DELLE SEZIONI TRASVERSALI - Scala 1:10000

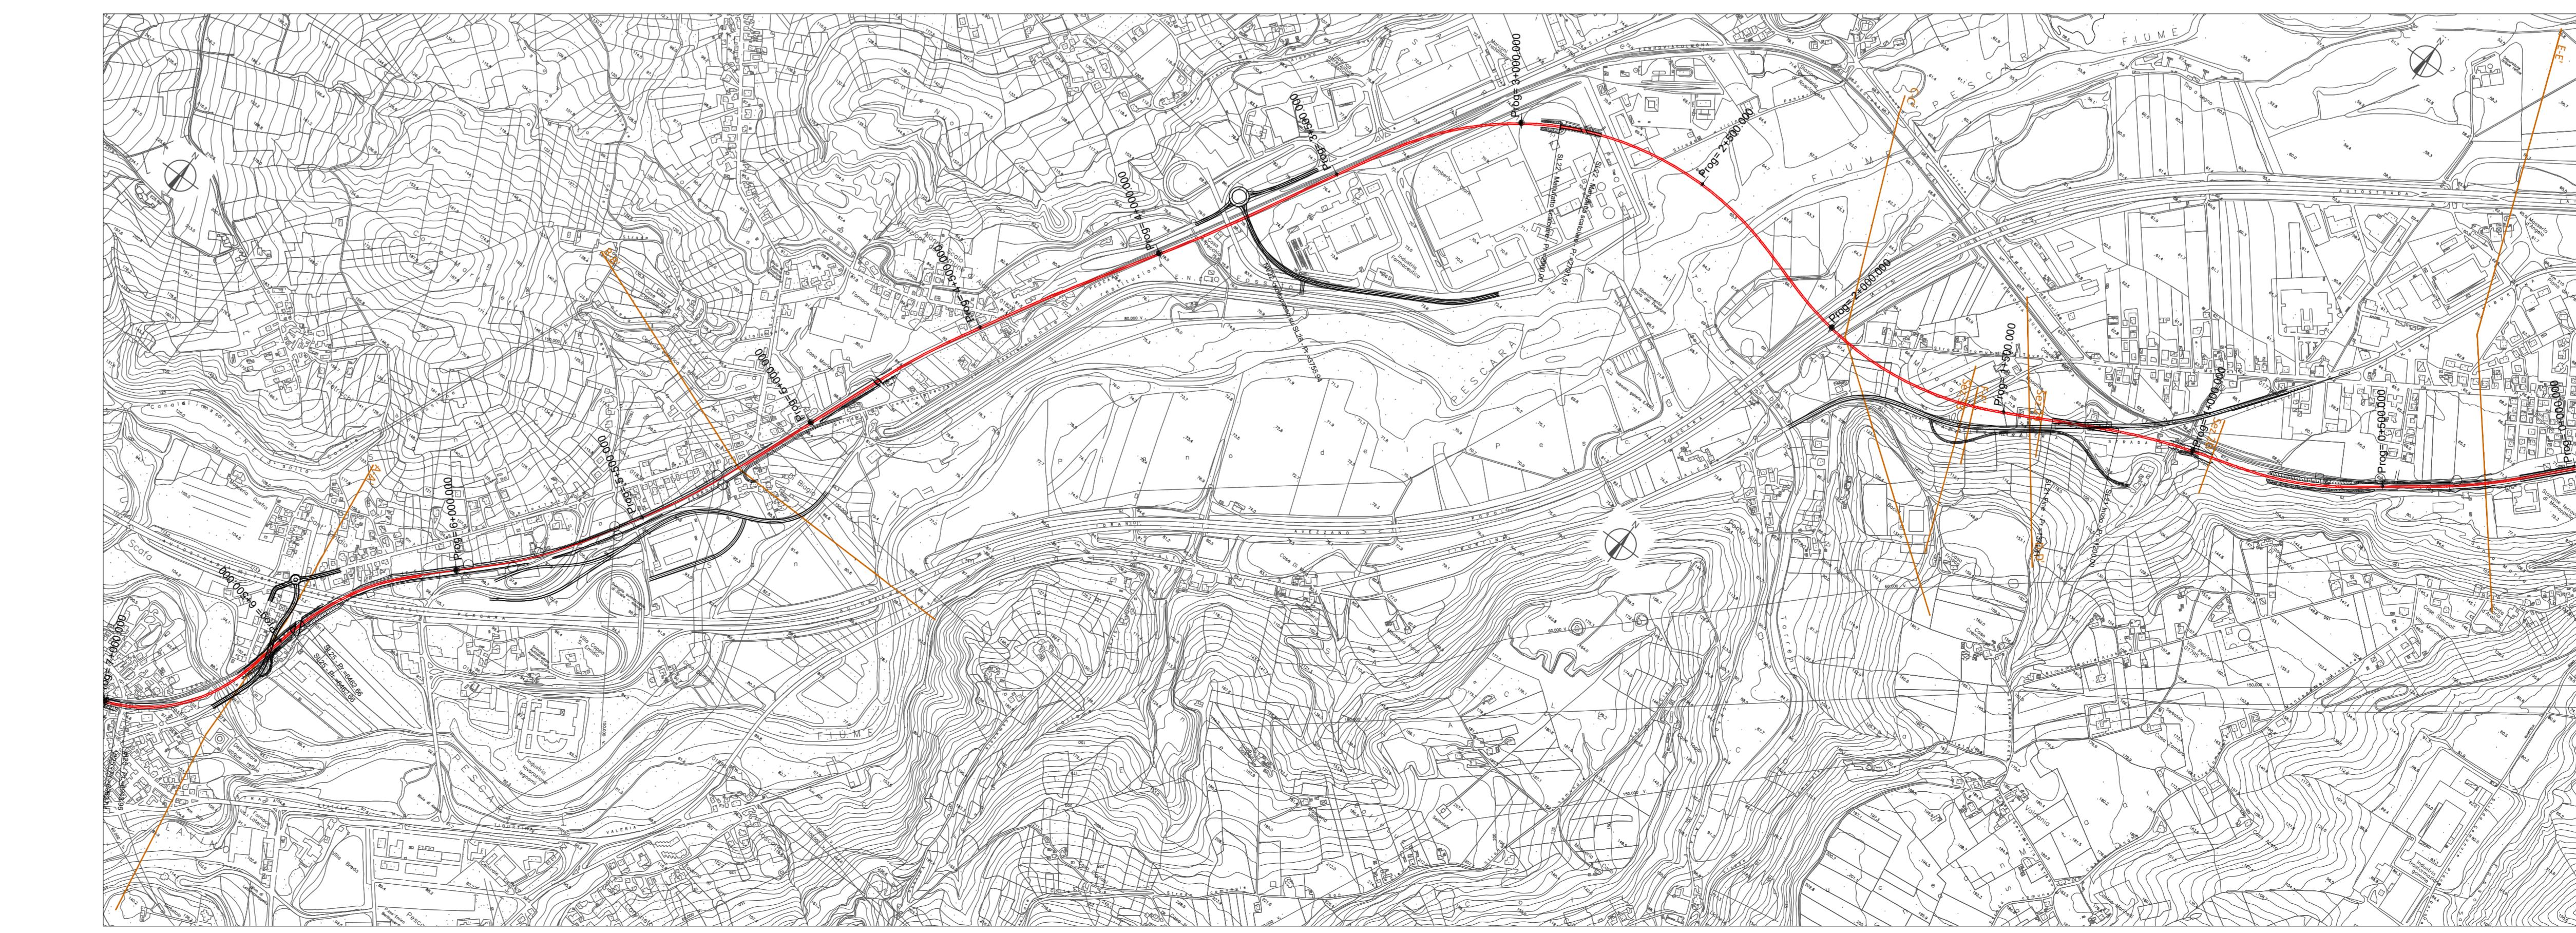

COMMITTENTE:		RFI GRUPPO FERROVIARIO ITALIANO					
PROGETTAZIONE:		ITALFERR GRUPPO FERROVIARIO DELLO STATO ITALIANO					
DIREZIONE TECNICA S.O. GEOLOGIA TECNICA, DELL'AMBIENTE E DEL TERRITORIO							
PROGETTO DI FATTIBILITÀ ECONOMICA (PFTE)							
VELOCIZZAZIONE DELLA LINEA ROMA - PESCARA RADDOSSO FERROVIARIO TRATTA MANOPPELLO - SCAFA (LOTTO 2)							
GEOLOGIA ED IDROGEOLOGIA SEZIONI IDROGEOLOGICHE TRASVERSALI Tav. 2/2							
SCALA :	1:1000						
COMMESA	LOTTO	FASE	ENTE	TPO DOC.	OPERADISCIPINA	PRGOR.	REV.
I	A 97	0	R	60	W7	GEO 0002	002 B
Rev.	Descrizione	Redatto	Data	Verificato	Data	Approvato	Data
A	EMISSIONE DEFINITIVA	1 luglio 2021	Le Bagni	1 luglio 2021	Le Bagni	1 luglio 2021	Le Bagni
B	REMISSIONE E RISOLUTO RICHIESTA RFI	1 luglio 2021	Le Bagni	1 luglio 2021	Le Bagni	1 luglio 2021	Le Bagni

File: IAG7 00 R 69 W7 GE0002 002 B.dwg n. Elab: