


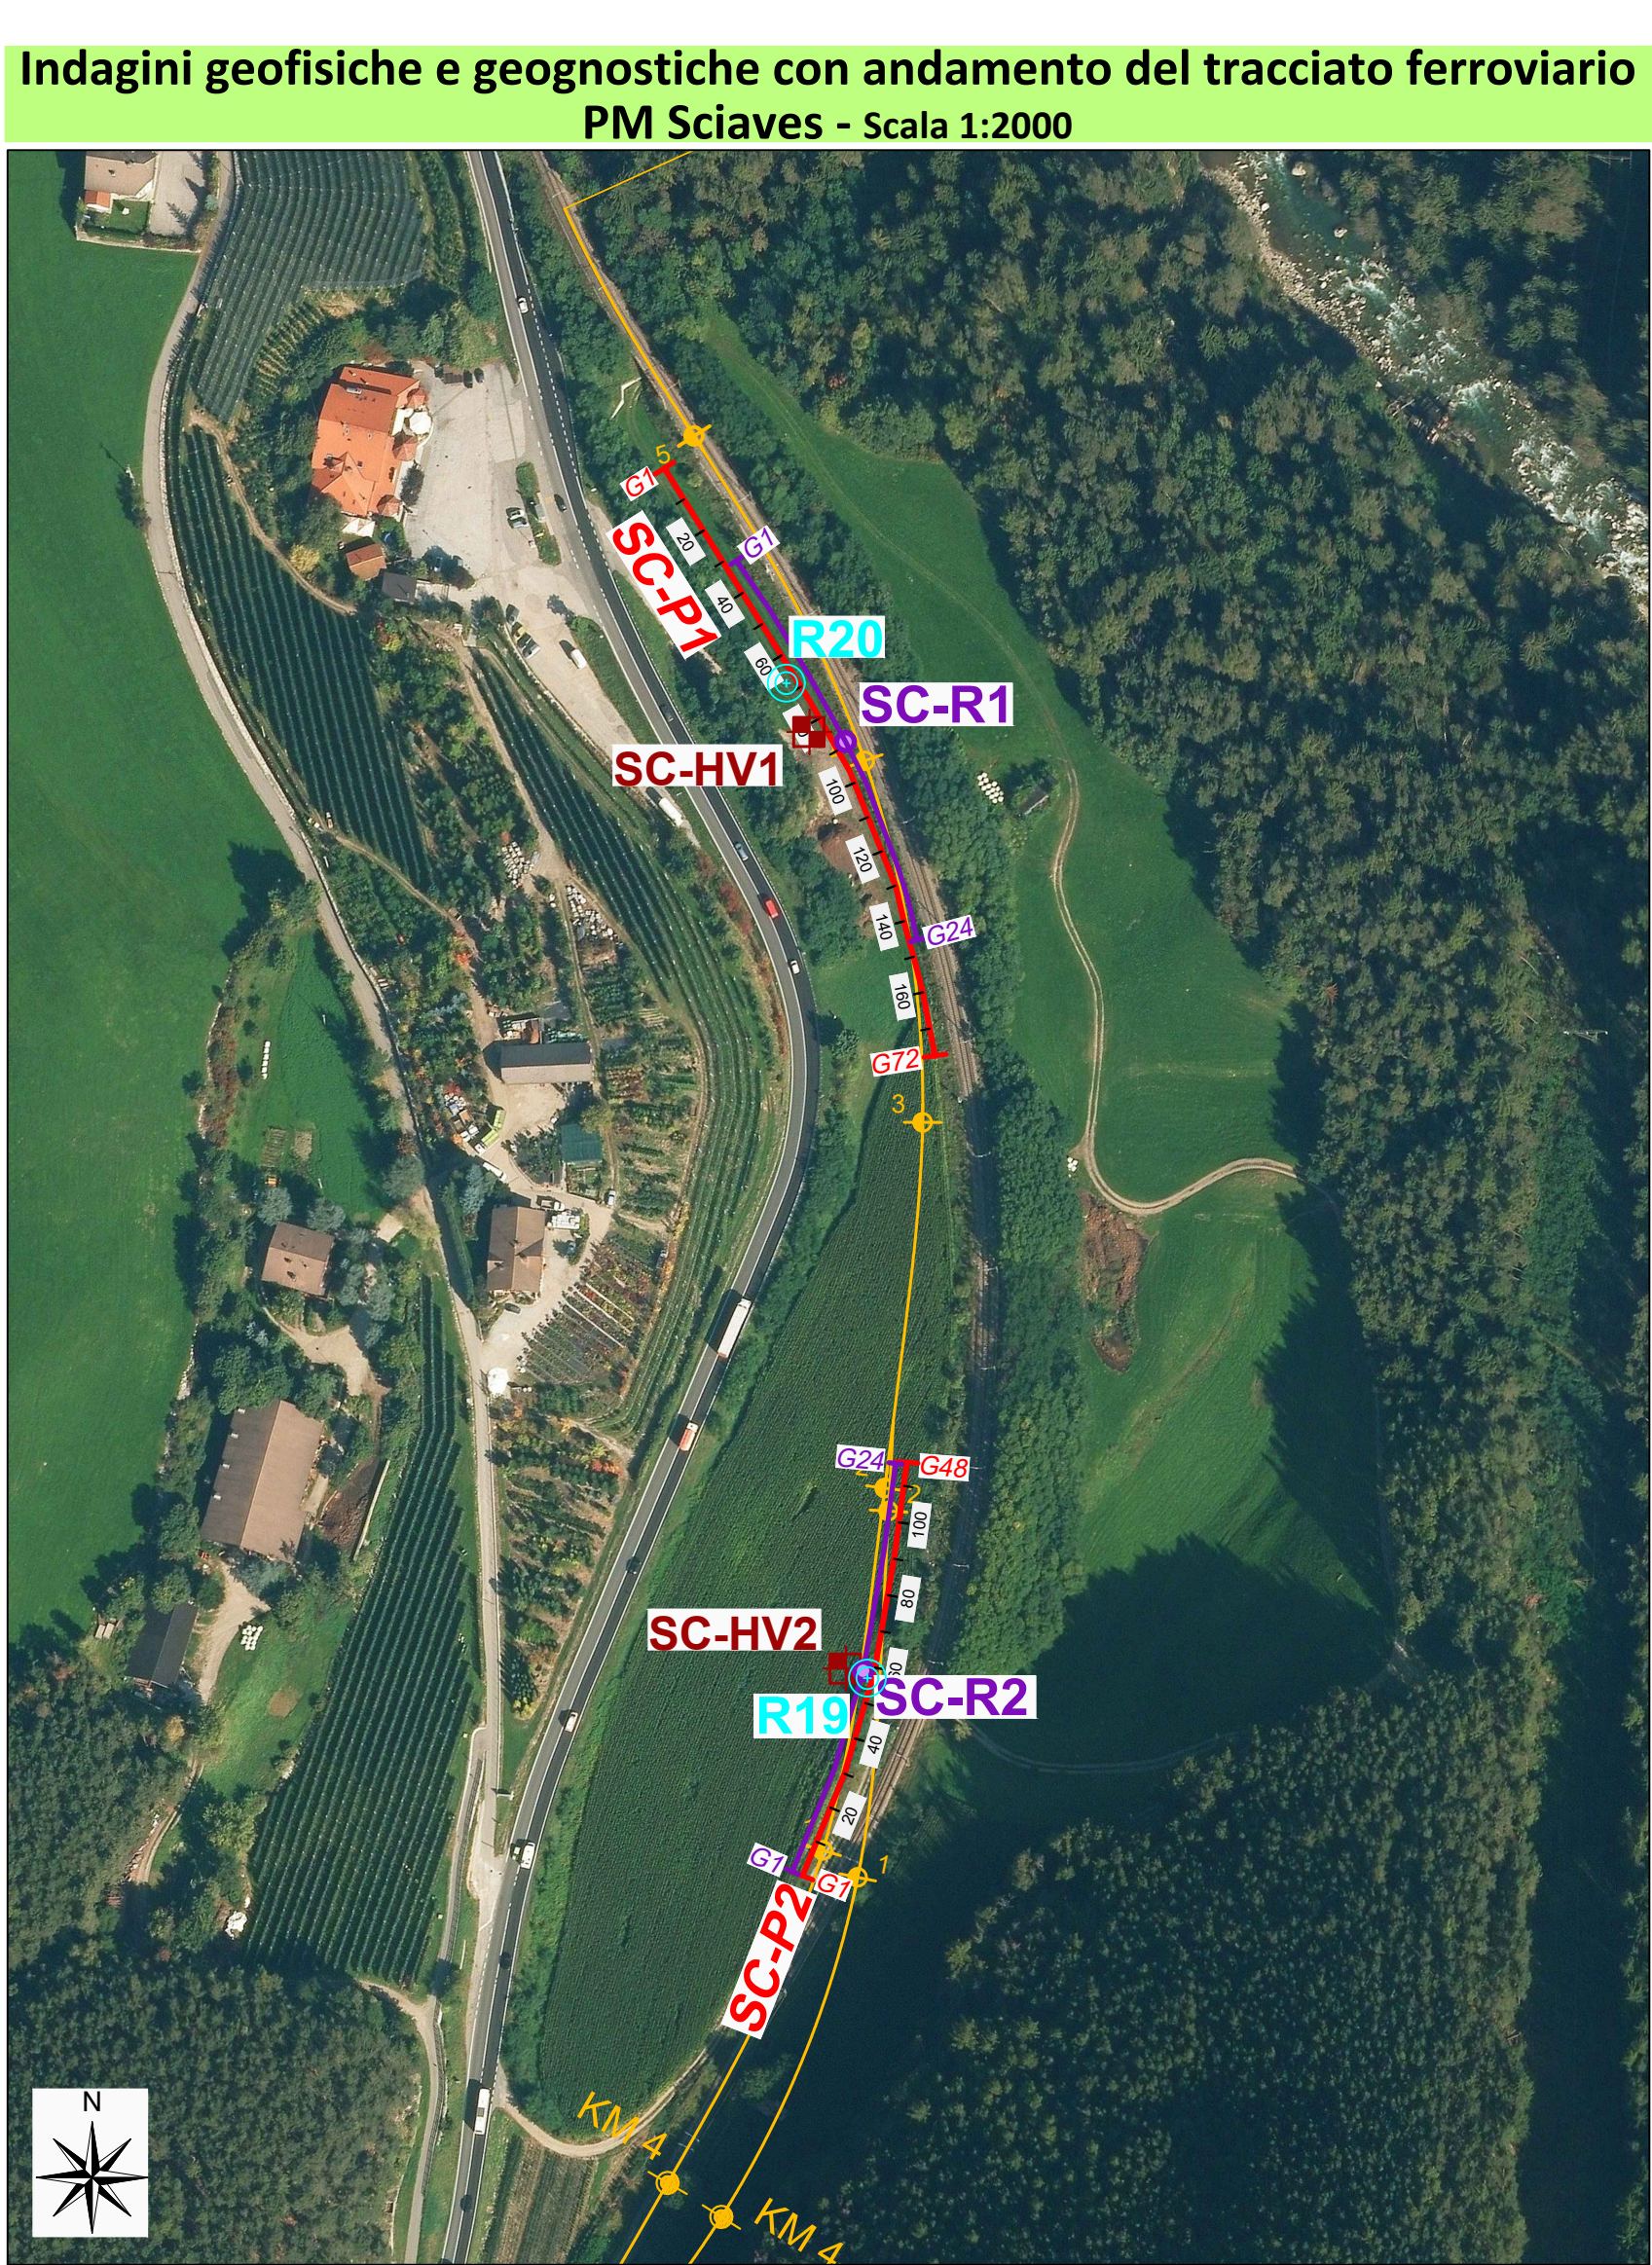


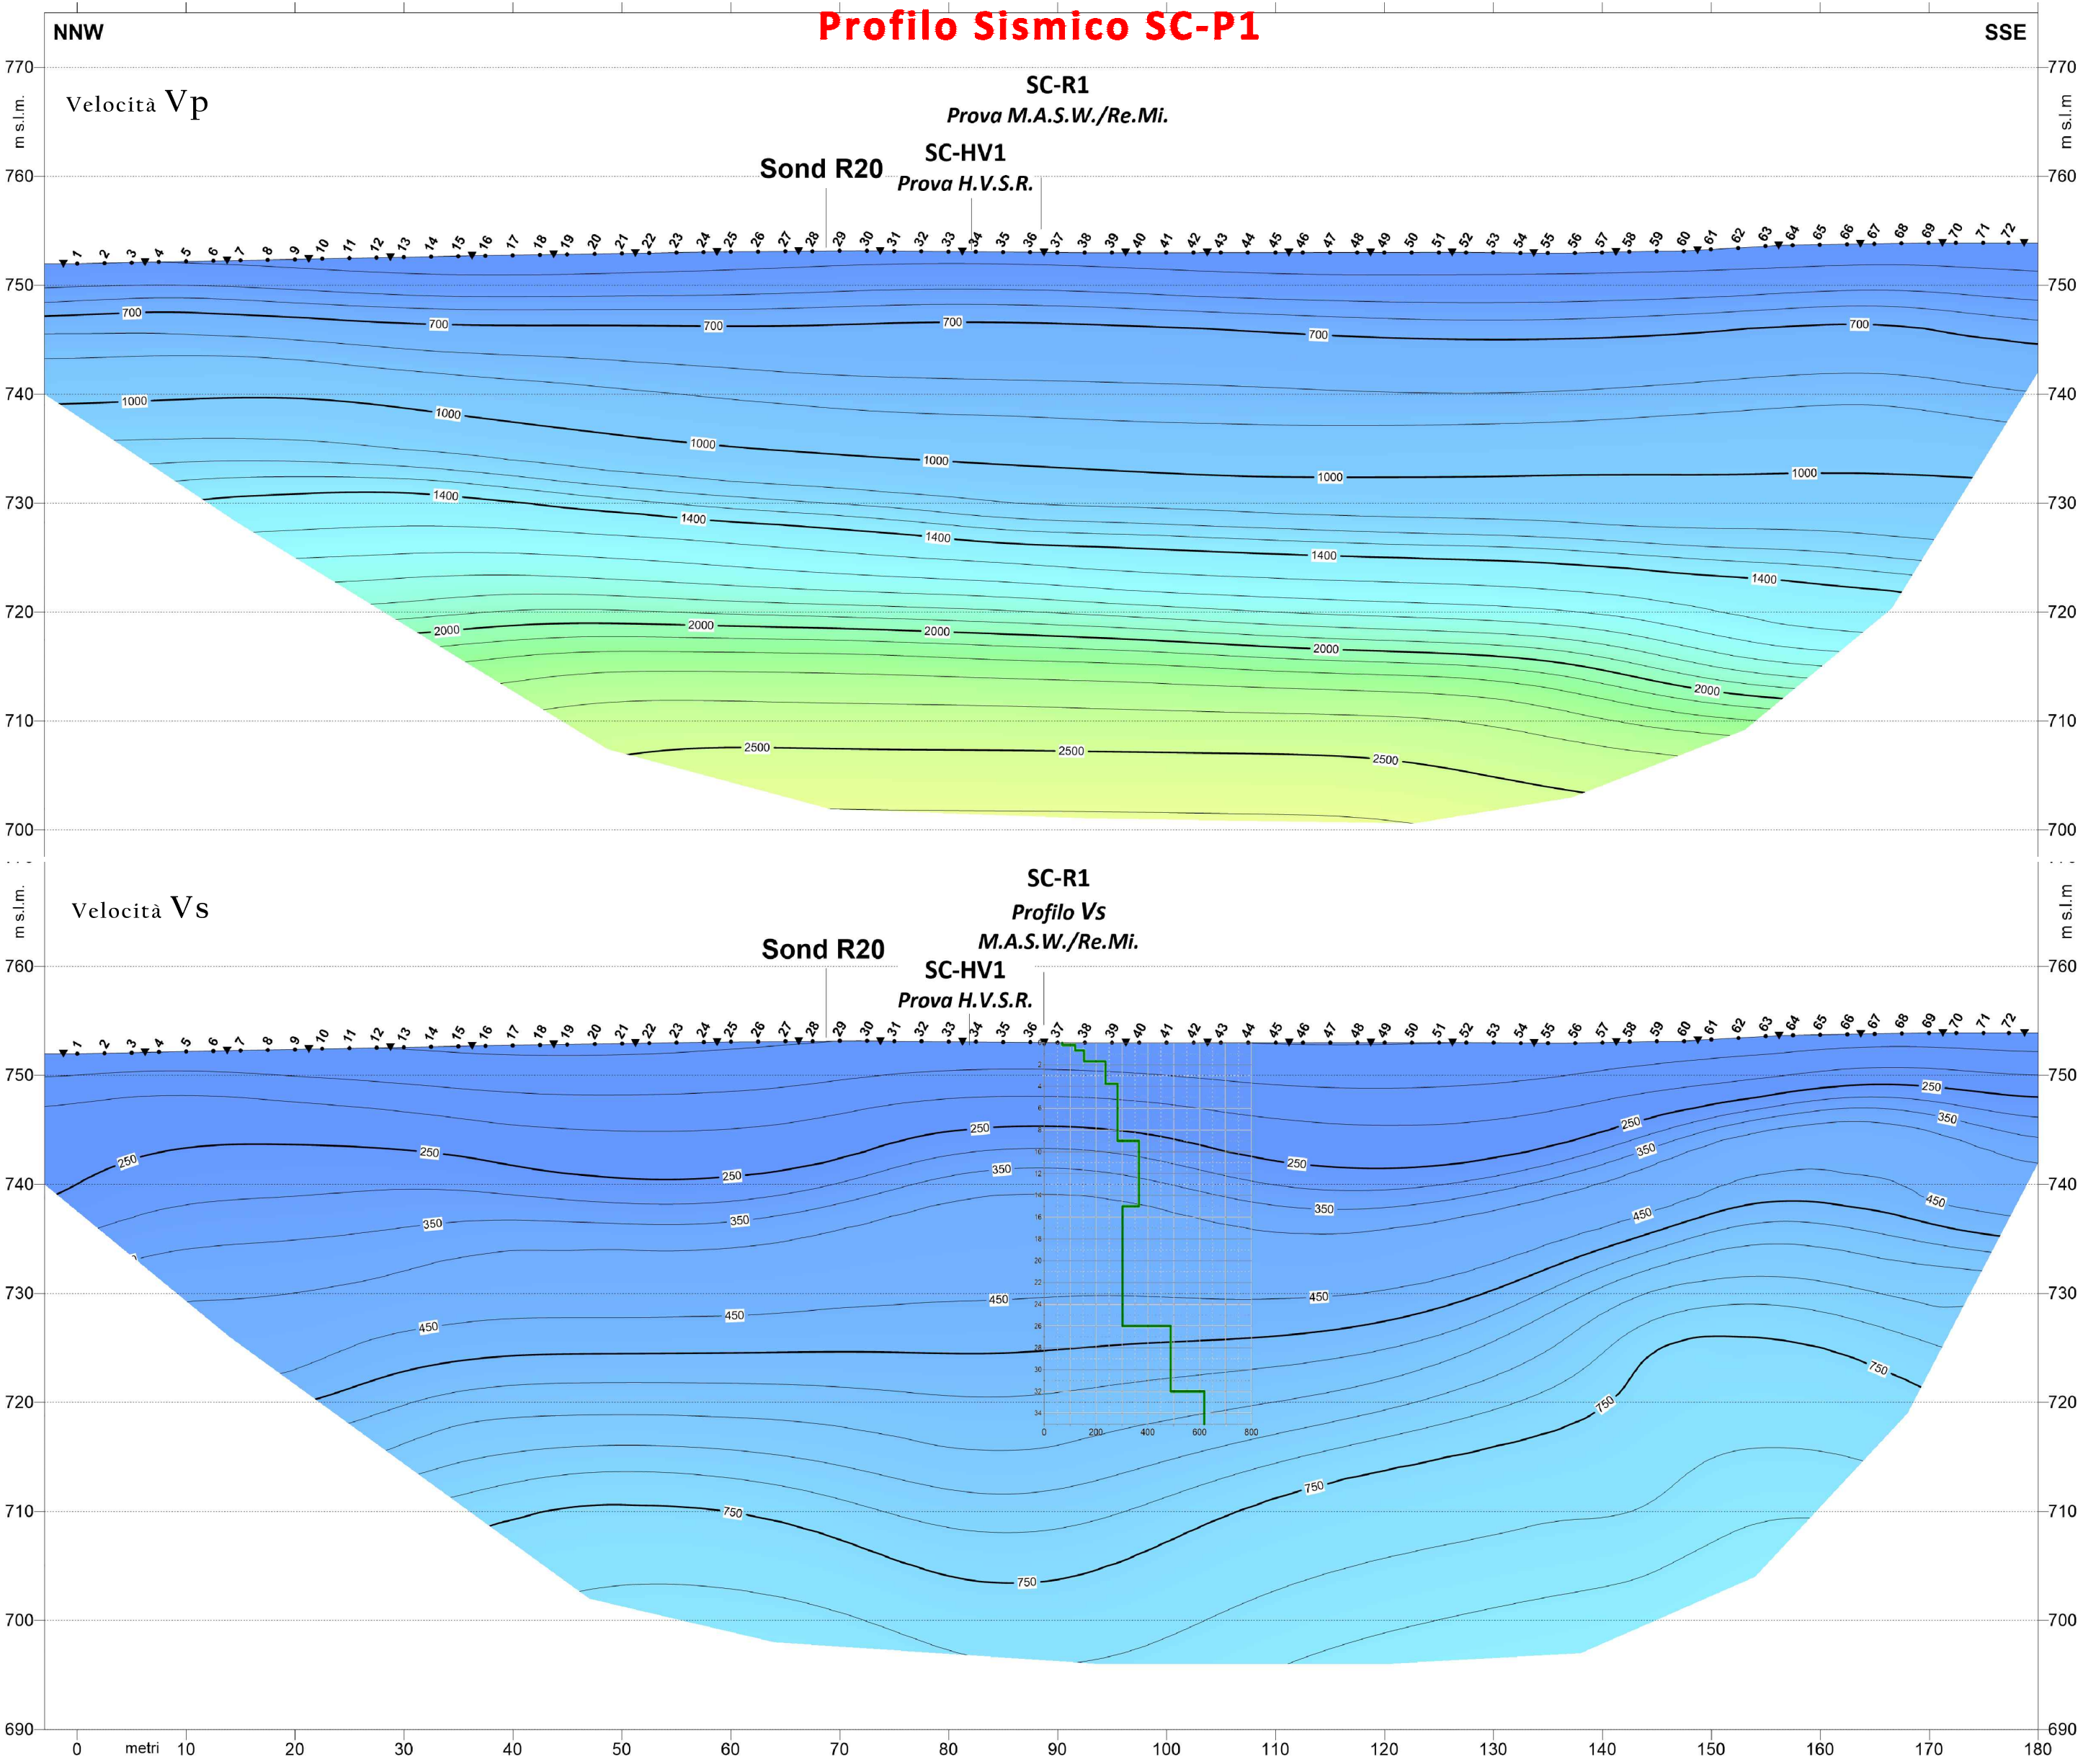


Panoramica area profilo sismico SC-P1

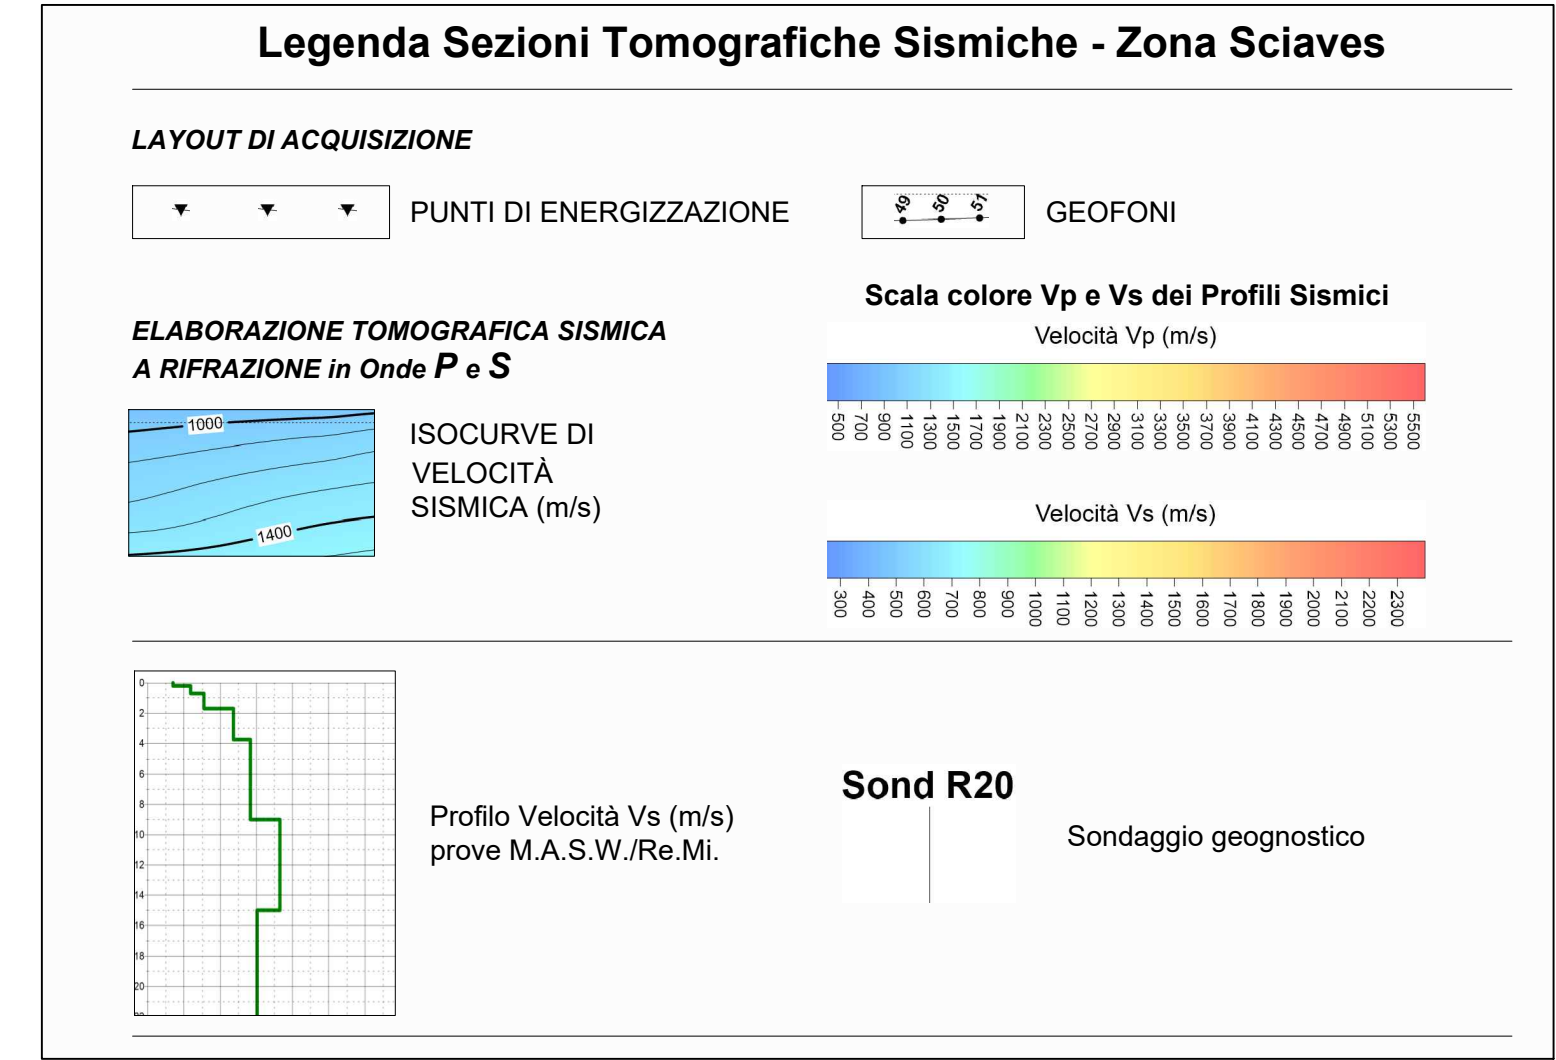

Panoramica area profilo sismico SC-P2

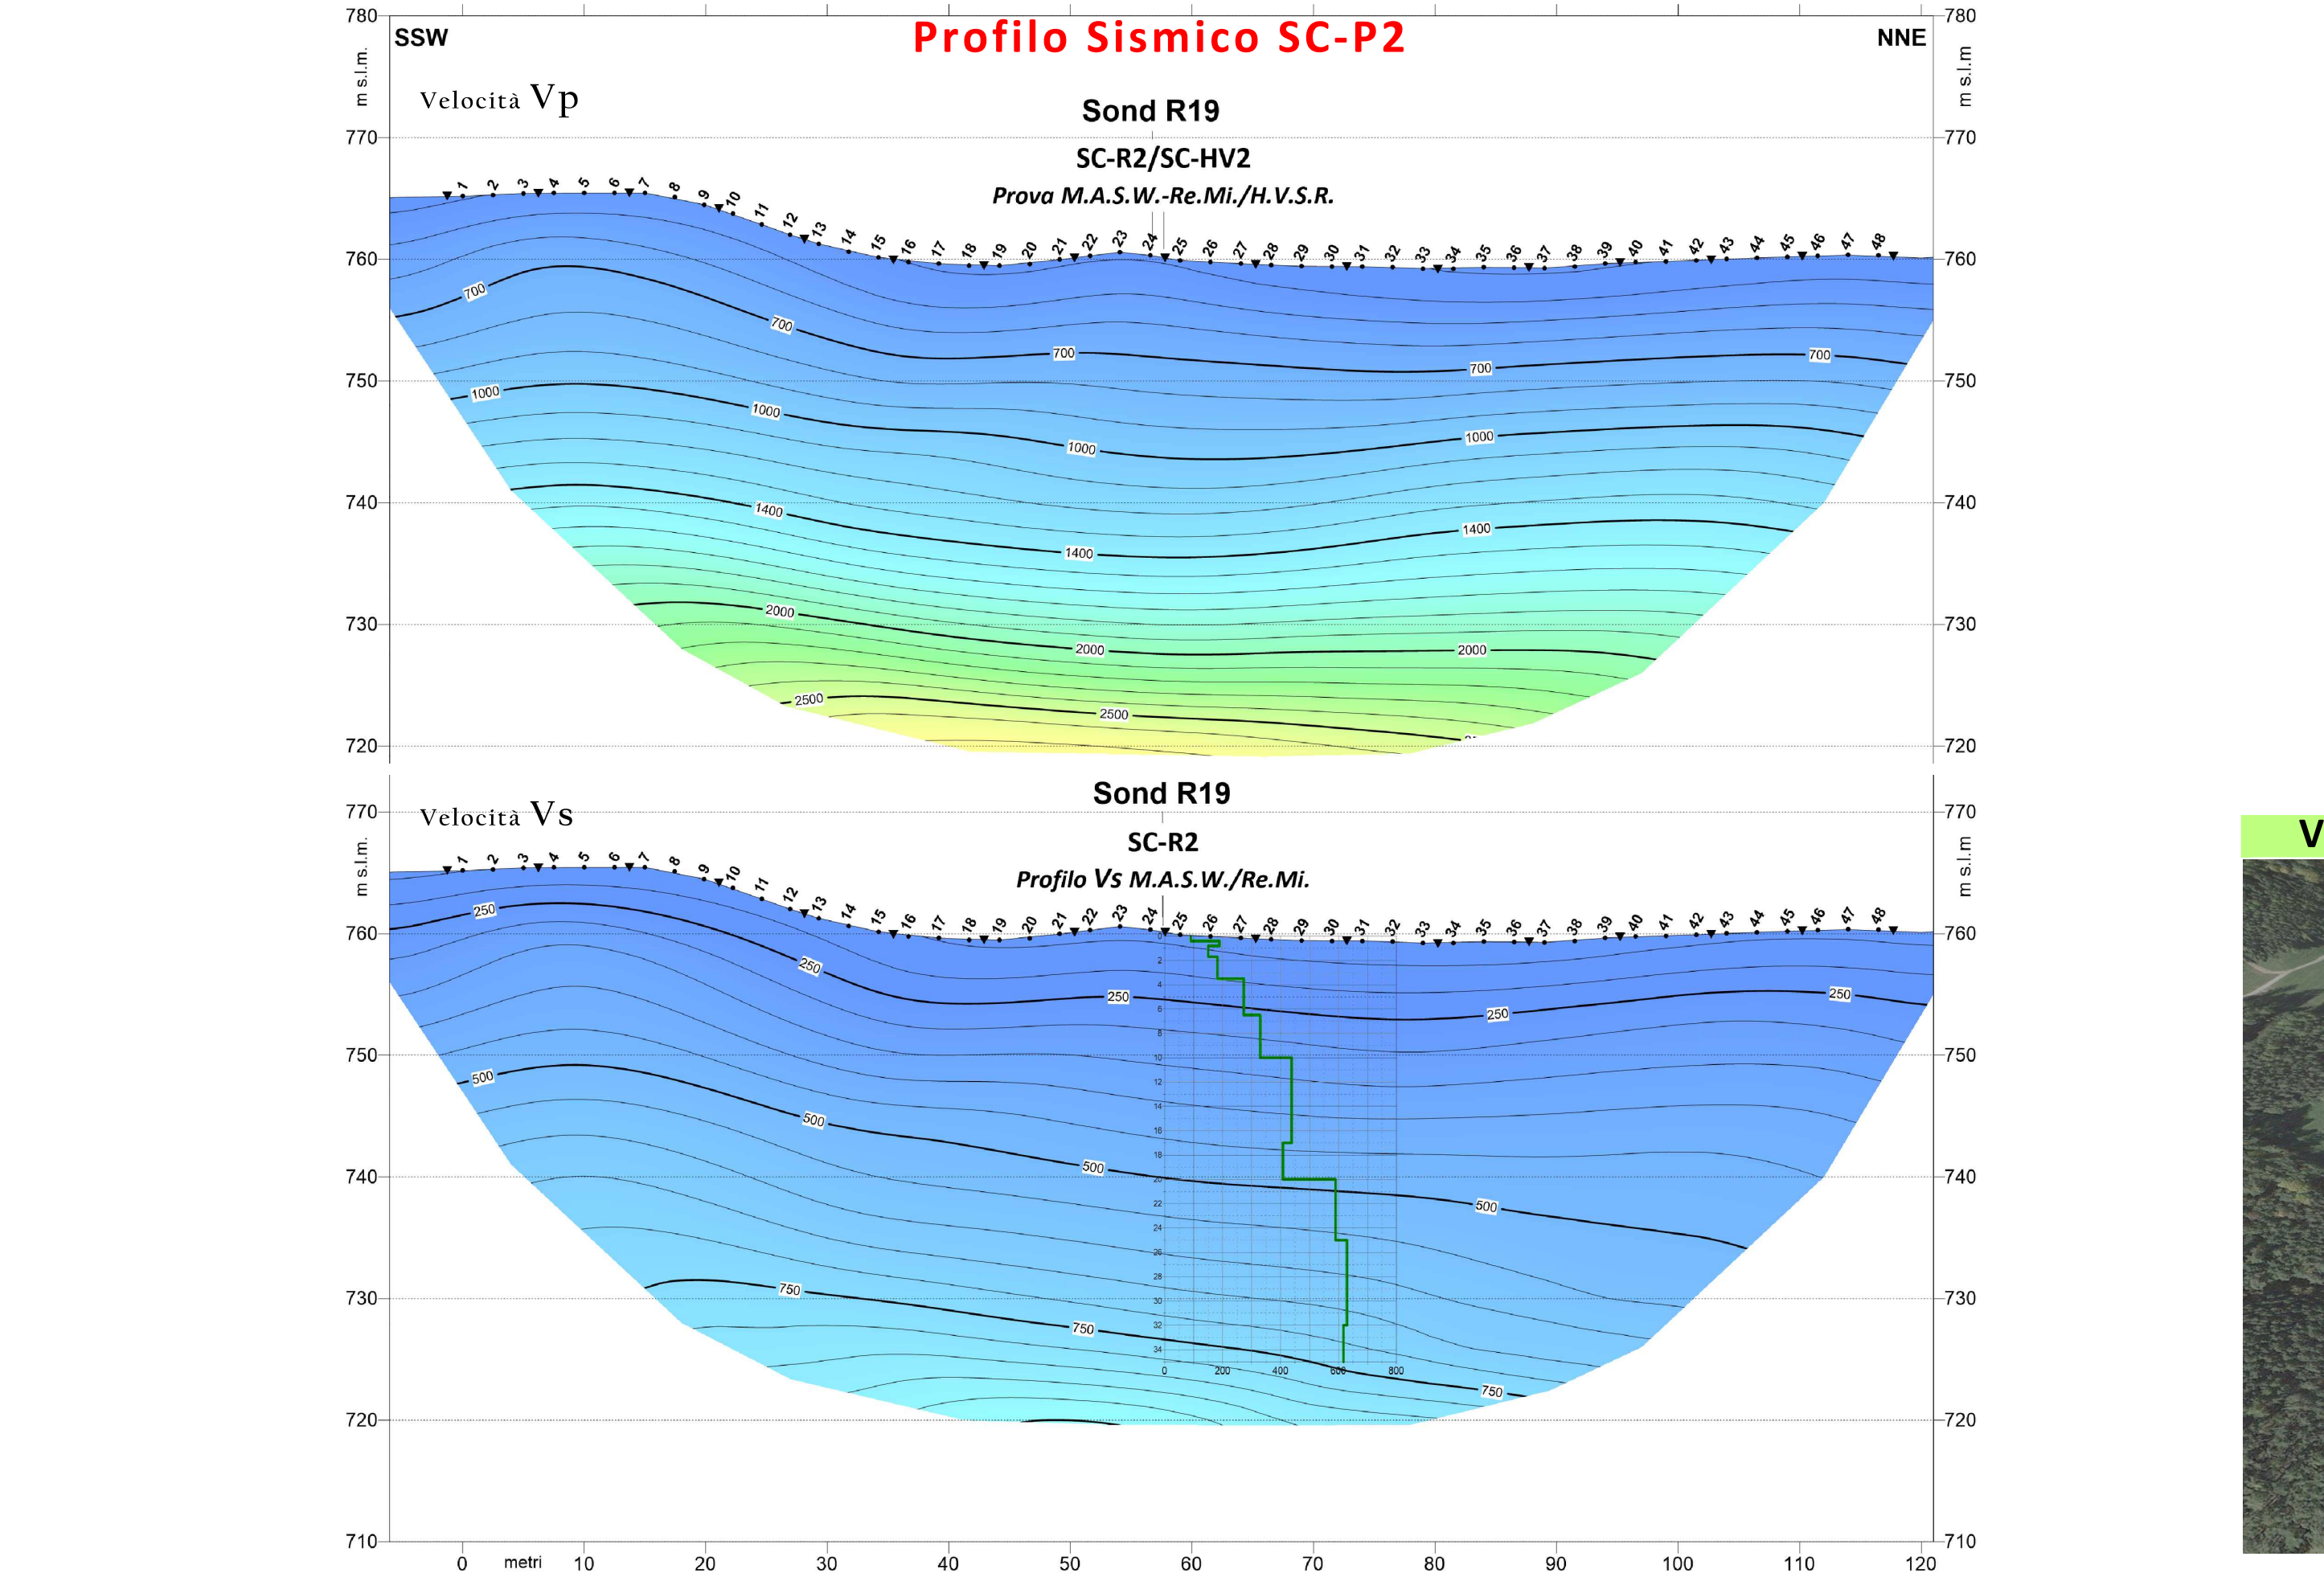

Vista tridimensionale da Sud dei profili sismici a rifrazione SC-P1 e SC-P2

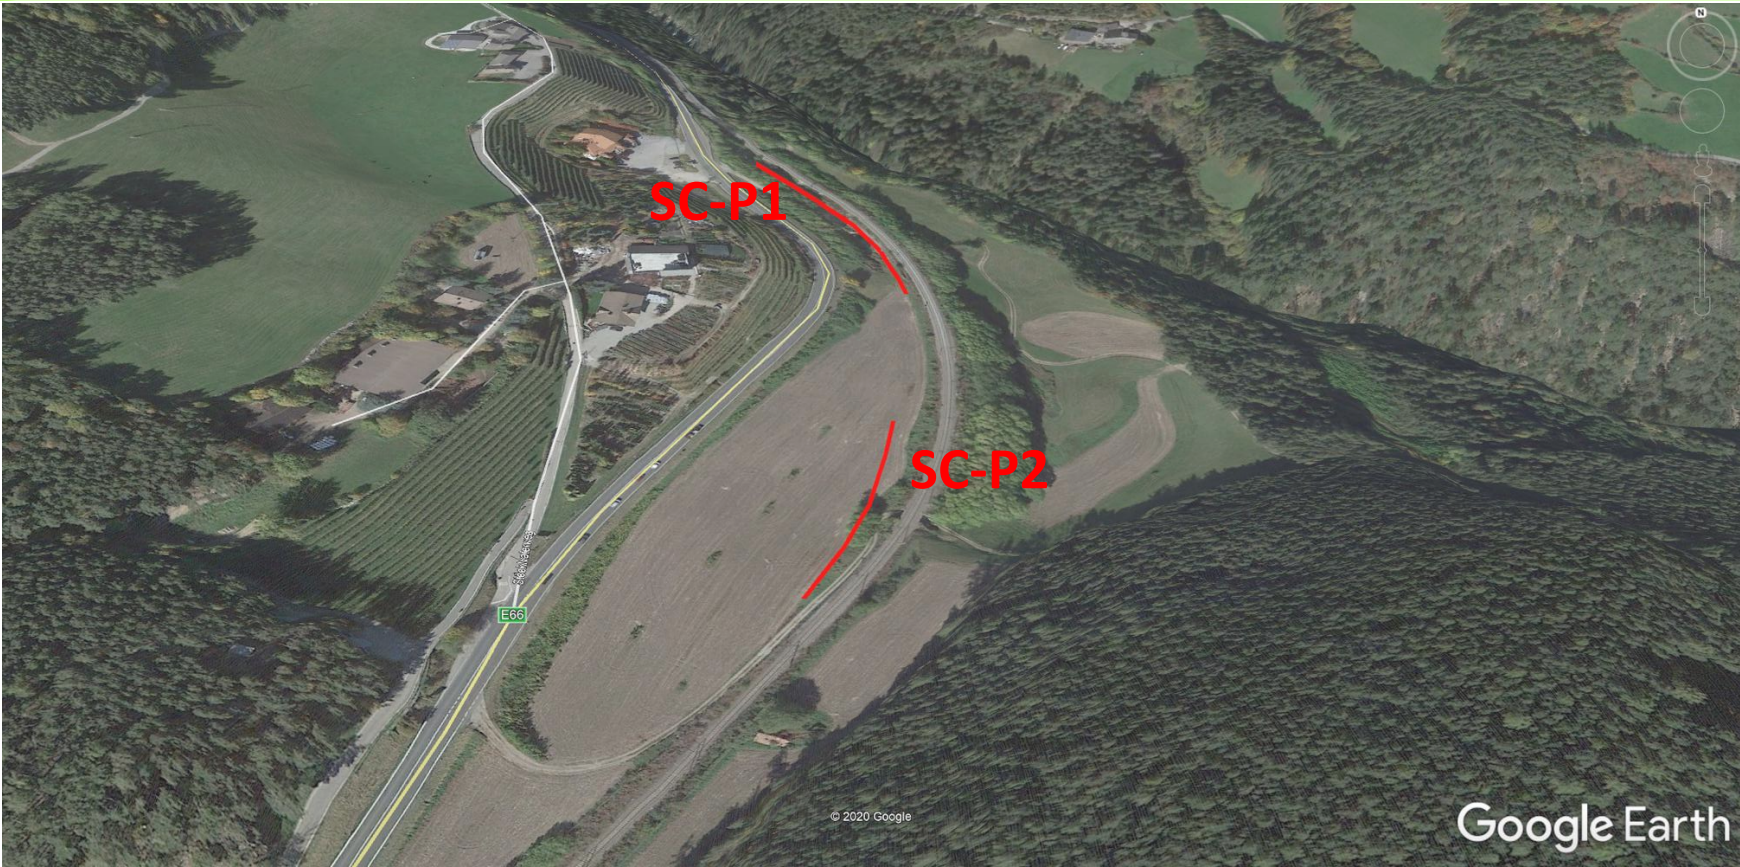

COMMITTENTE:



PROGETTAZIONE:



CUP J34G18000150001

U.O.GEOLOGIA TECNICA, DELL'AMBIENTE E DEL TERRITORIO

PROGETTO DEFINITIVO

**LINEA VERONA - BRENNERO E LINEA FORTEZZA - SAN CANDIDO
NUOVO COLLEGAMENTO FERROVIARIO "VARIANTE DI RIGA"**

VARIANTE VAL DI RIGA

GEOLOGIA ED IDROGEOLOGIA

INDAGINI GEOFISICHE -

Profili tomografici sismici SC-P1 e SC-P2 - Zona PM Sciaves

SCALA :

1:500

COMMESSA LOTTO FASE ENTE TIPO DOC. OPERA/DISCIPLINA PROGR. REV.

IB0H 00 D 69 IG GE0005 008 A

Revis.	Descrizione	Redatto	Data	Verificato	Data	Approvato	Data	Autorizzato / Data
A	Emissione esecutiva	D. Roverselli		S. Rodani		G. Mazzocchi		

File\IB0H00D69\IGGE0005008A

n. Elab.: