


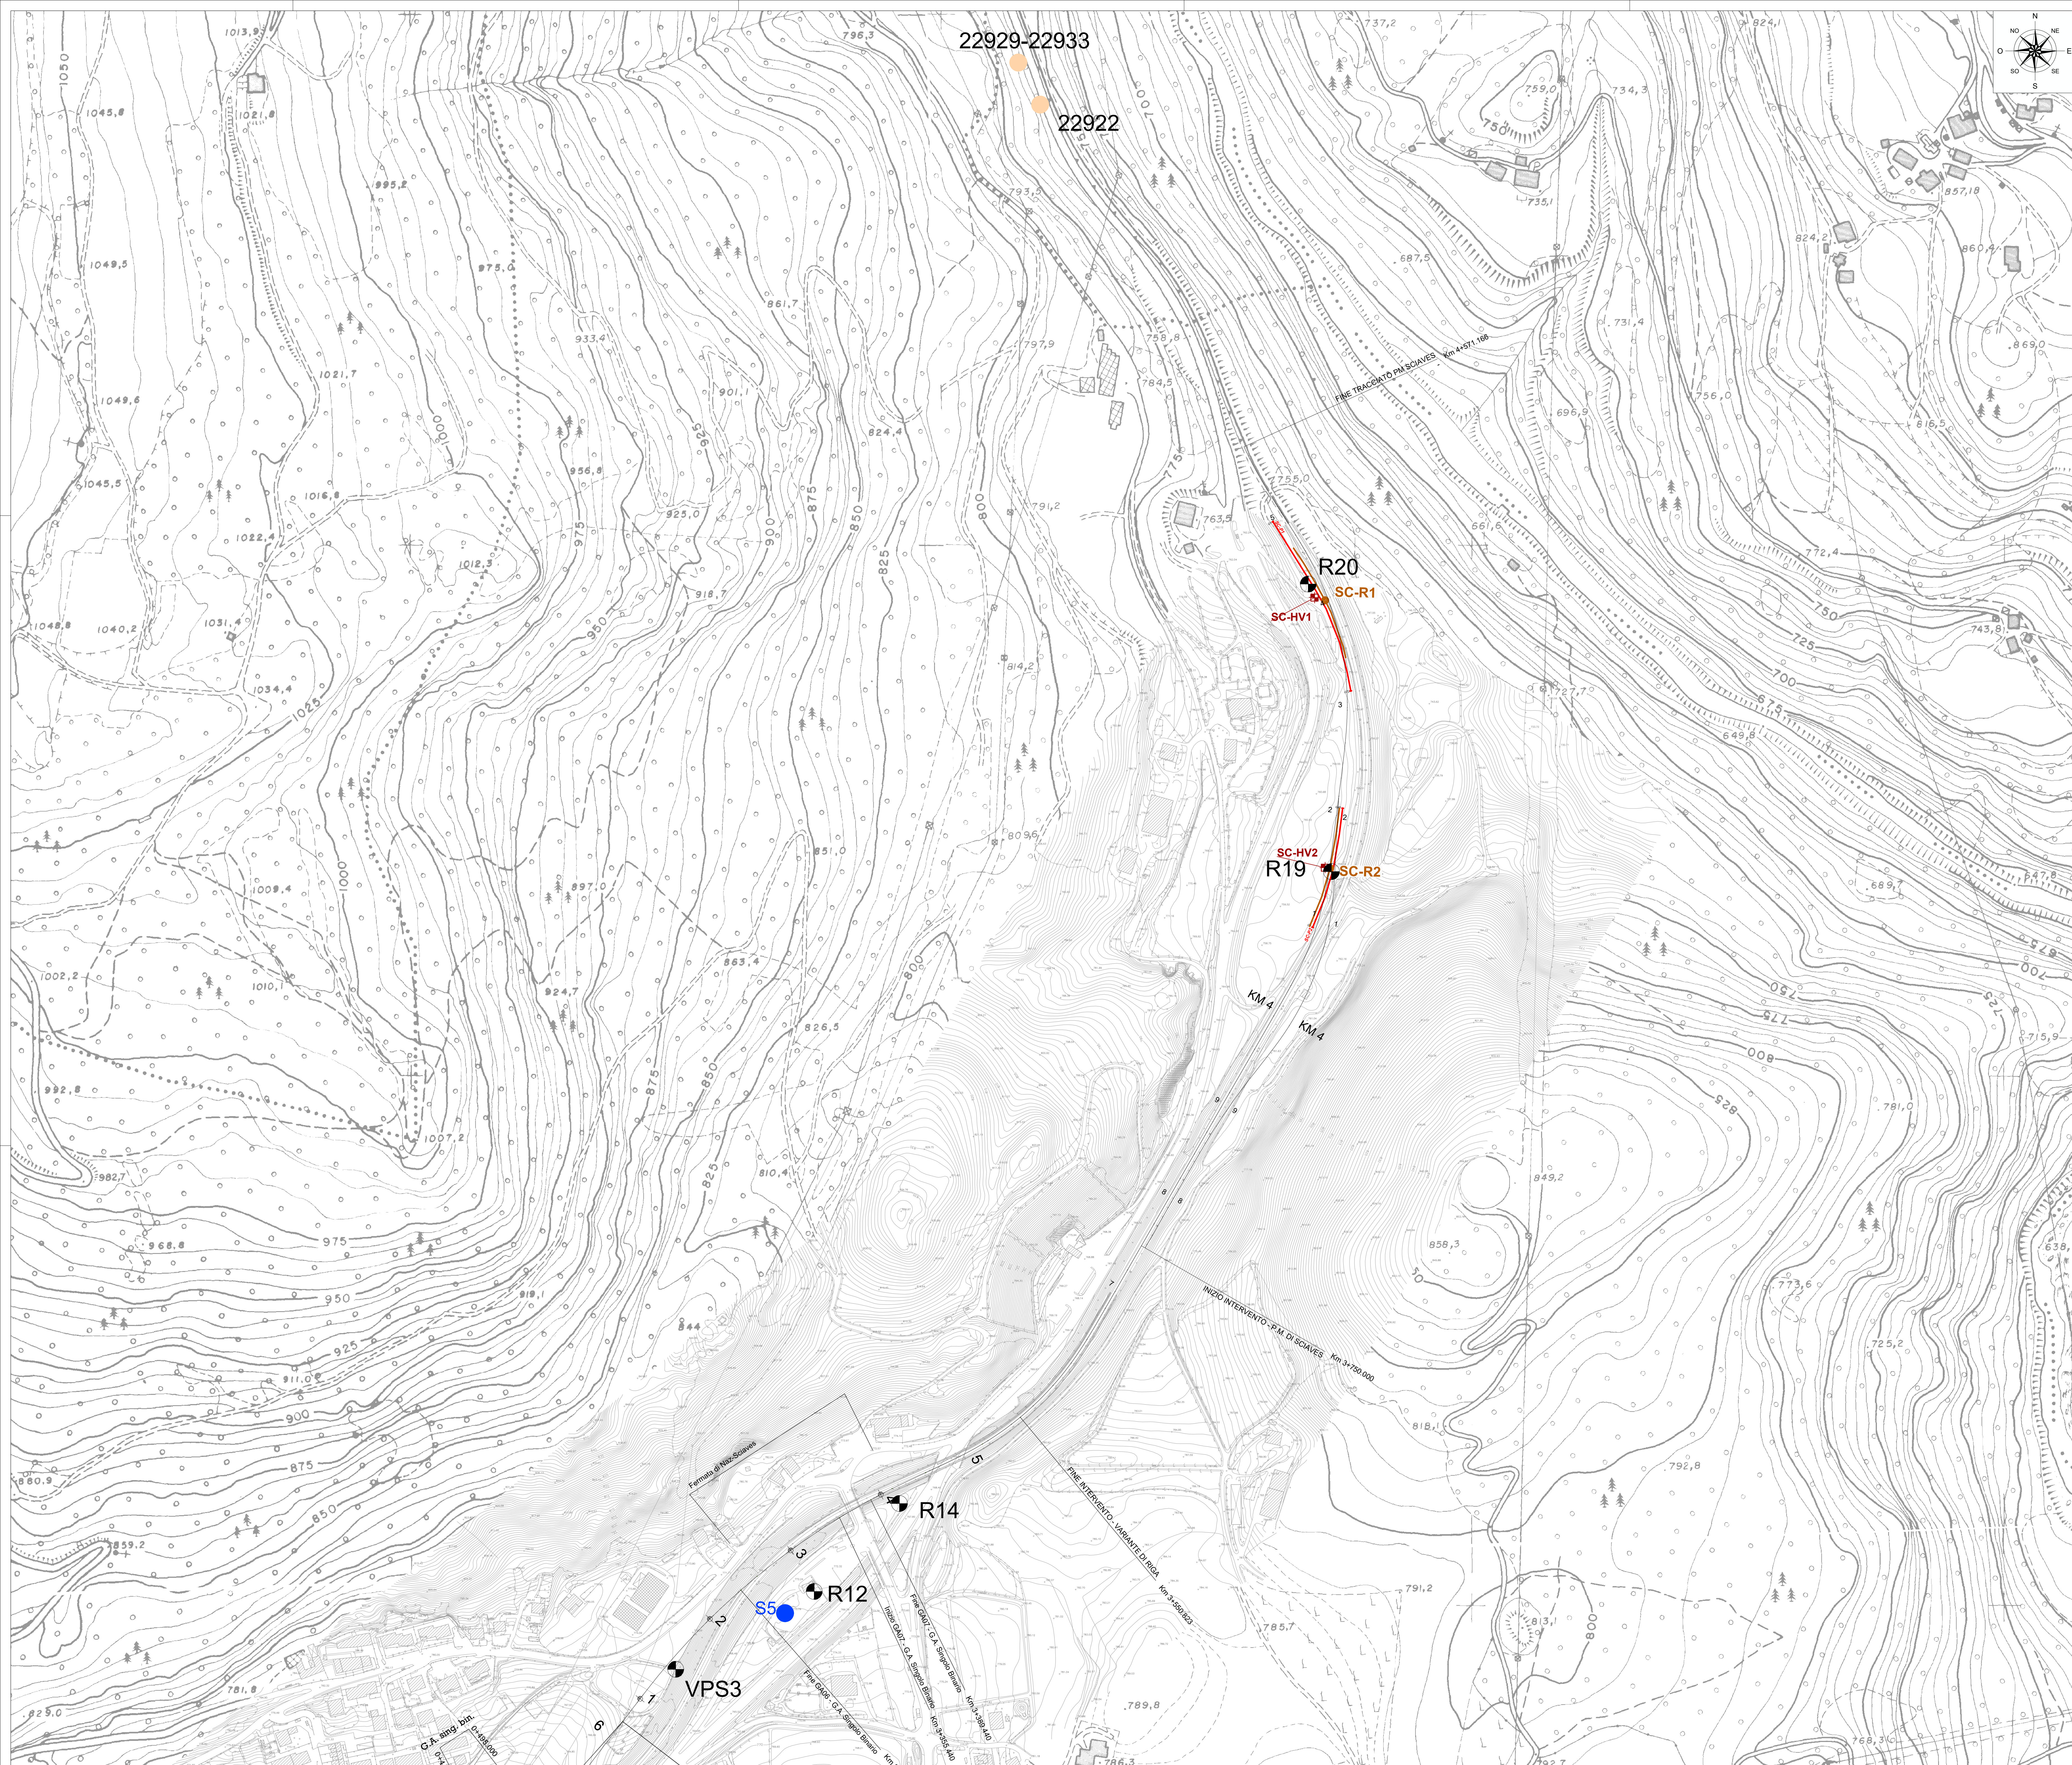

LEGENDA

INDAGINI GEONOSTICHE - SONDAGGI

R1

Sondaggi geonostici ordinari - campagna Italferr 2019

EP8

Sondaggi geonostici profondi - campagna Italferr 2017-18

EO30

Sondaggi geonostici ordinari - campagna Italferr 1207-18

C5

Sondaggi geonostici ordinari - campagna Italferr 2012-13

V2

Sondaggi geonostici ordinari - campagna RFI 2006

Ri-B-01/05

Sondaggi geonostici ordinari - campagna BBT 2005

S1

Sondaggi geonostici ordinari - campagna STA 2017

S1

Sondaggi geonostici ordinari A22 (1992, 2008 e 2016)

S1

Sondaggi geonostici ordinari - archivio P.a.B.

S1

Sondaggio geonostico da bibliografia (Norinelli, 1963)

INDAGINI GEONOSTICHE - GEOFISICA - CAMPAGNA Italferr 2019

DH1

Prova sismica down-hole

BR-HV3

Analisi HVSR

BR-L5

Tomografia elettrica

BR-P5

Tomografia sismica

BR-R3

MASW/Re.Mi. (centro e stendimento)

COMMITTENTE:

PROGETTAZIONE:

U.O.GEOLOGIA TECNICA, DELL'AMBIENTE E DEL TERRITORIO

PROGETTO DEFINITIVO

LINEA VERONA – BRENNERO E LINEA FORTEZZA – SAN CANDIDO
NUOVO COLLEGAMENTO FERROVIARIO “VARIANTE VAL DI RIGA”

VARIANTE VAL DI RIGA

GEOLOGIA ED IDROGEOLOGIA

Carta ubicazione indagini (lav. 3)

SCALA : 1:2.000

COMMESSA	LOTTO	FASE	ENTE	TIPO DOC.	OPERA/DISCIPLINA	PROGR.	REV.
IB0H	00	D	69	P6	GE0001	003	B

Revis.	Descrizione	Redatto	Data	Verificato	Data	Approvato	Data	Autorizzato / Data
A	Emissione esecutiva	A. Sout		S. Rodari		C. Mazzocchi		M. Comedini
B	Emissione esecutiva	A. Sout		S. Rodari		C. Mazzocchi		C. Mazzocchi

File:

n. Elab.: