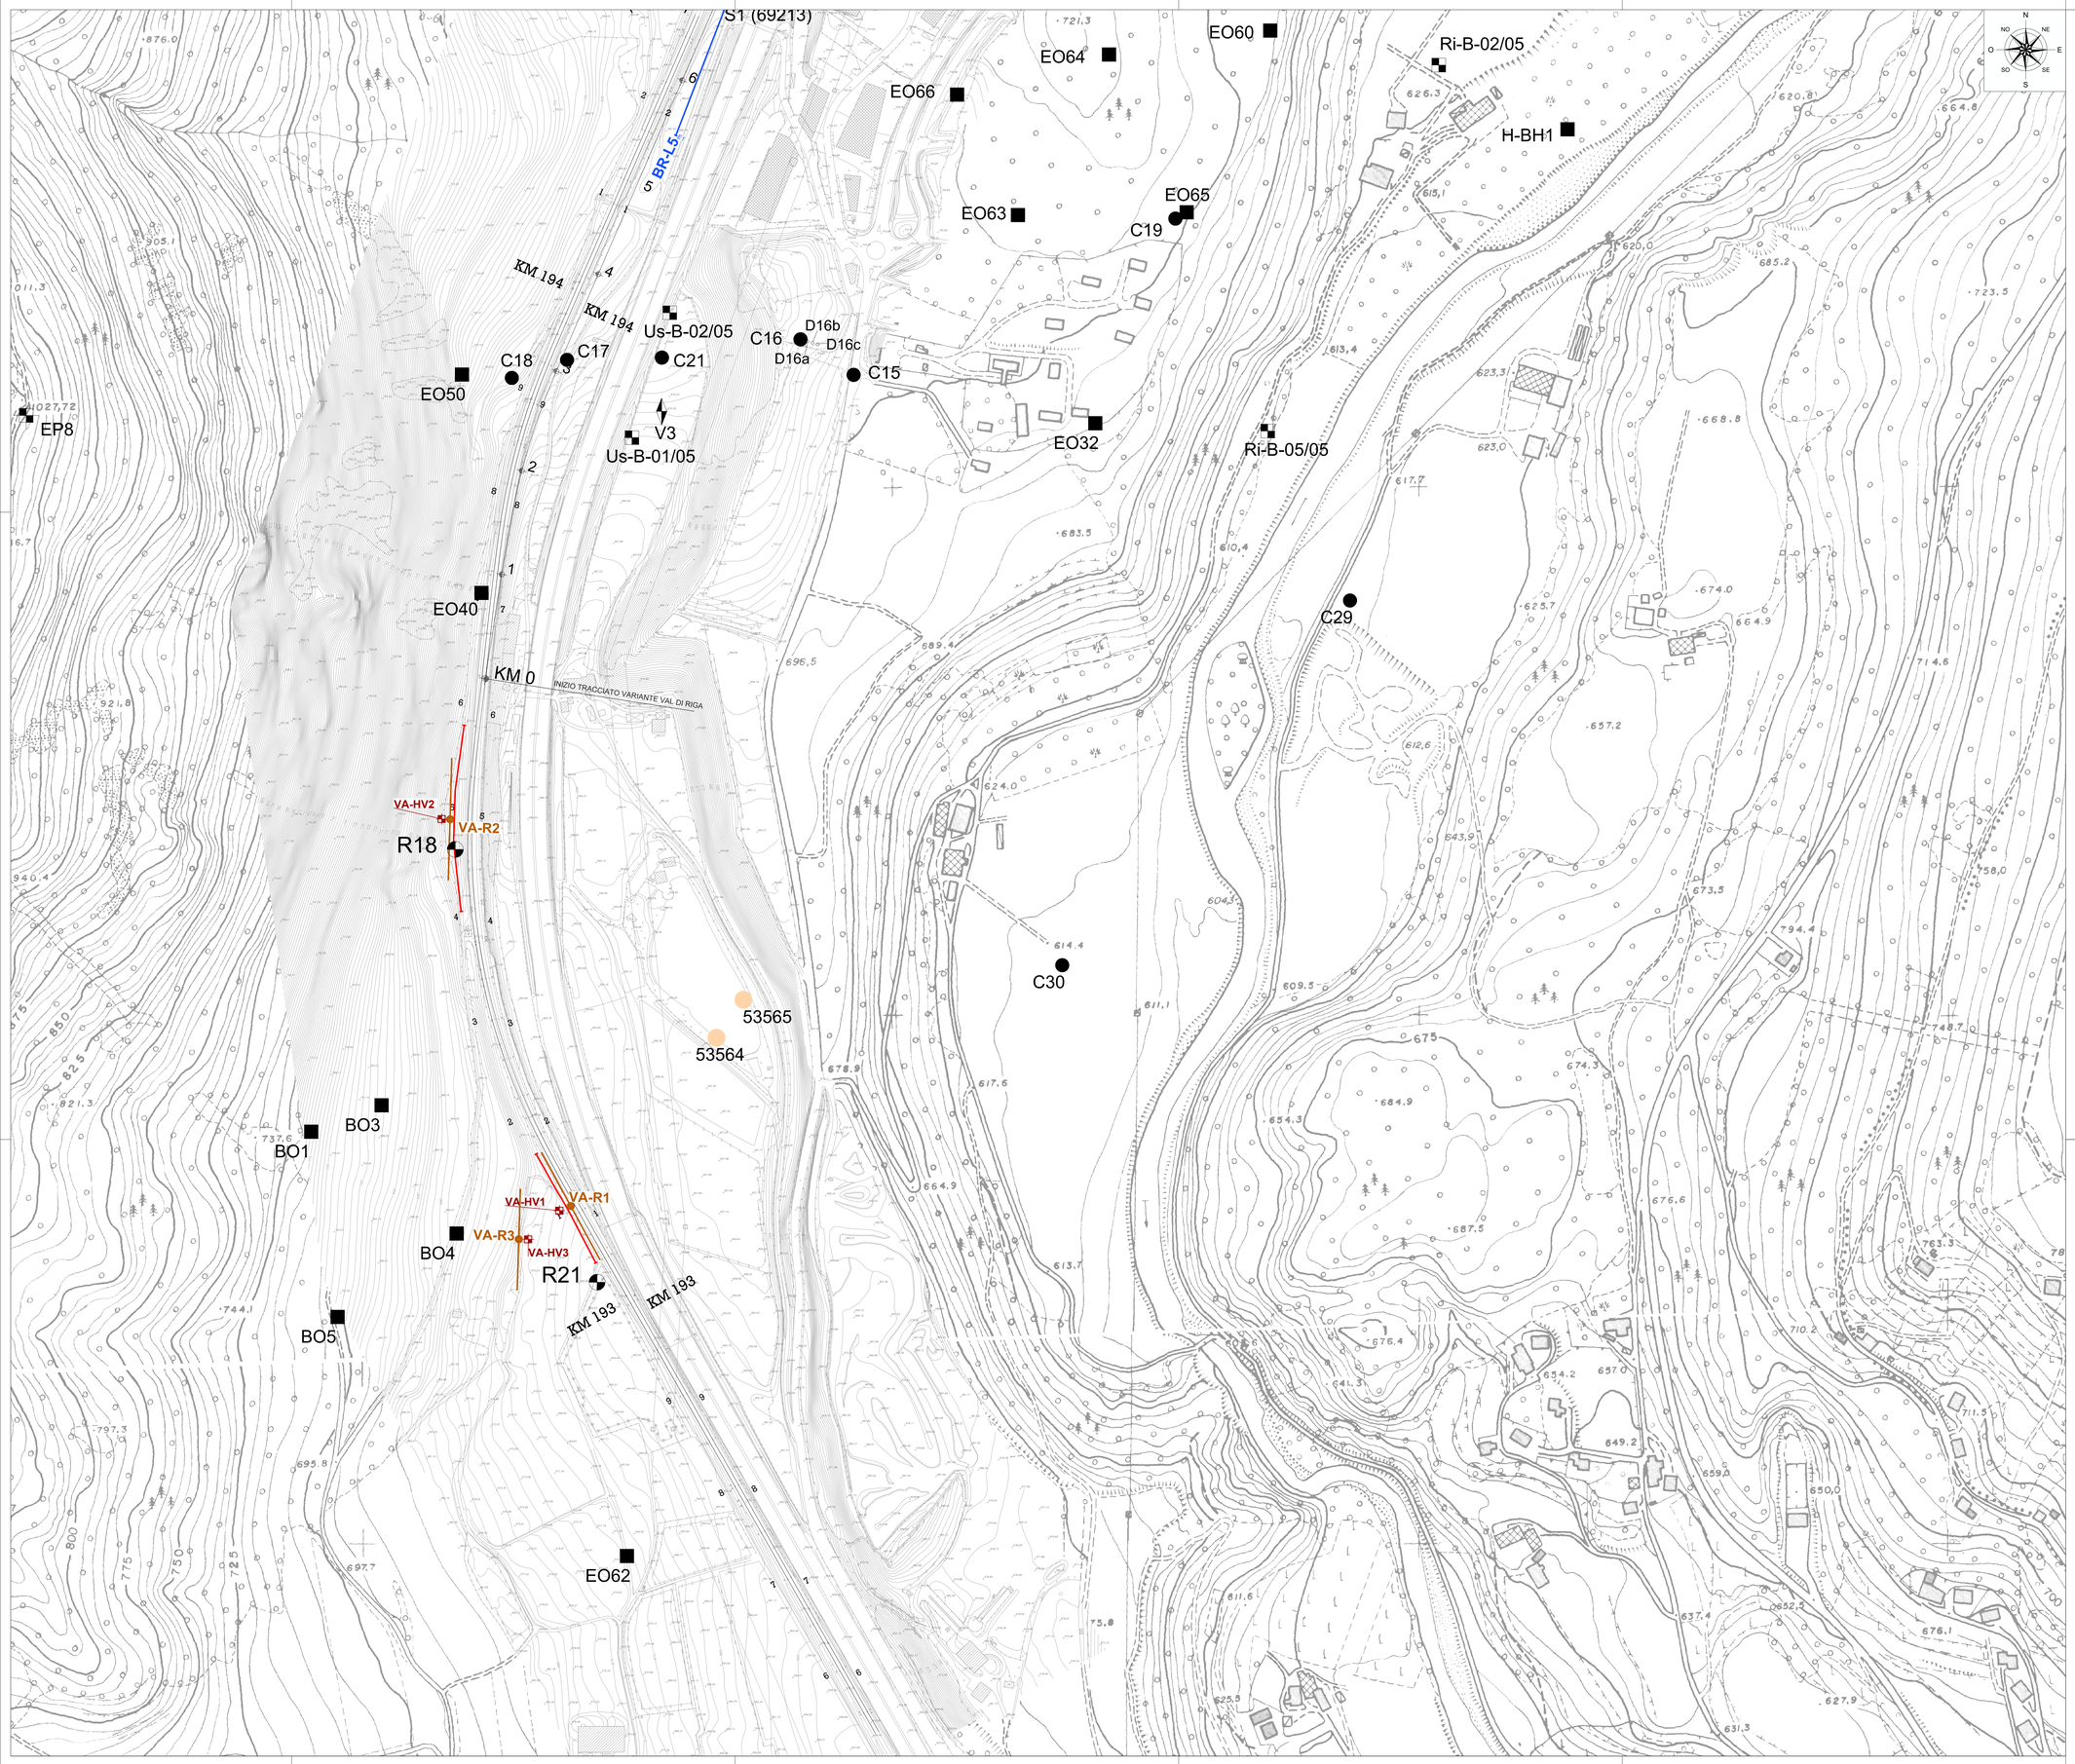

LEGENDA

INDAGINI GEOGNOSTICHE - SONDAGGI

R1	Sondaggi geognostici ordinari - campagna Italferr 2019
EP8	Sondaggi geognostici profondi - campagna Italferr 2017-18
EO30	Sondaggi geognostici ordinari - campagna Italferr 1207-18
C5	Sondaggi geognostici ordinari - campagna Italferr 2012-13
V2	Sondaggi geognostici ordinari - campagna RFI 2006
Ri-B-01/05	Sondaggi geognostici ordinari - campagna BBT 2005
S1	Sondaggi geognostici ordinari - campagna STA 2017
S1	Sondaggi geognostici ordinari A22 (1992, 2008 e 2016)
S1	Sondaggi geognostici ordinari - archivio P.a.B.
S1	Sondaggio geognostico da bibliografia (Norinelli,1963)

INDAGINI GEOGNOSTICHE - GEOFISICA - CAMPAGNA Italferr 2019

DH1	Prova sismica down-hole
BR-HV3	Analisi HVSR
BR-L5	Tomografia elettrica
BR-P5	Tomografia sismica
BR-R3	MASW/Re.Mi. (centro e stendimento)

COMMITTENTE:

RFI RETE FERROVIARIA ITALIANA
GRUPPO FERROVIE DELLO STATO ITALIANE

PROGETTAZIONE:

ITALFERR
GRUPPO FERROVIE DELLO STATO ITALIANE

CUP: J34G18000150001

U.O.GEOLOGIA TECNICA, DELL'AMBIENTE E DEL TERRITORIO

PROGETTO DEFINITIVO

LINEA VERONA – BRENNERO E LINEA FORTEZZA – SAN CANDIDO
NUOVO COLLEGAMENTO FERROVIARIO "VARIANTE VAL DI RIGA"

VARIANTE VAL DI RIGA

GEOLOGIA ED IDROGEOLOGIA

Carta ubicazione indagini (tav. 4 - zona L.S. VR-Brennero)

SCALA : 1:2.000

COMMESSA	LOTTO	FASE	ENTE	TIPO DOC.	OPERA/DISCIPLINA	PROGR.	REV.
IB0H	00	D	69	P6	GE0001	004	B

Revis.	Descrizione	Redatto	Data	Verificato	Data	Approvato	Data	Autorizzato / Data
A	Emissione esecutiva	A. Scuri		S. Rodani		C. Mazzocchi		M. Cornelini
B	Emissione esecutiva	A. Scuri		S. Rodani		C. Mazzocchi		ITALFERR Dott. Geol. Massimo Cornelini Ordine dei Geologi del Lazio n° 2121

File: n. Elab.: