Sezione C-C'

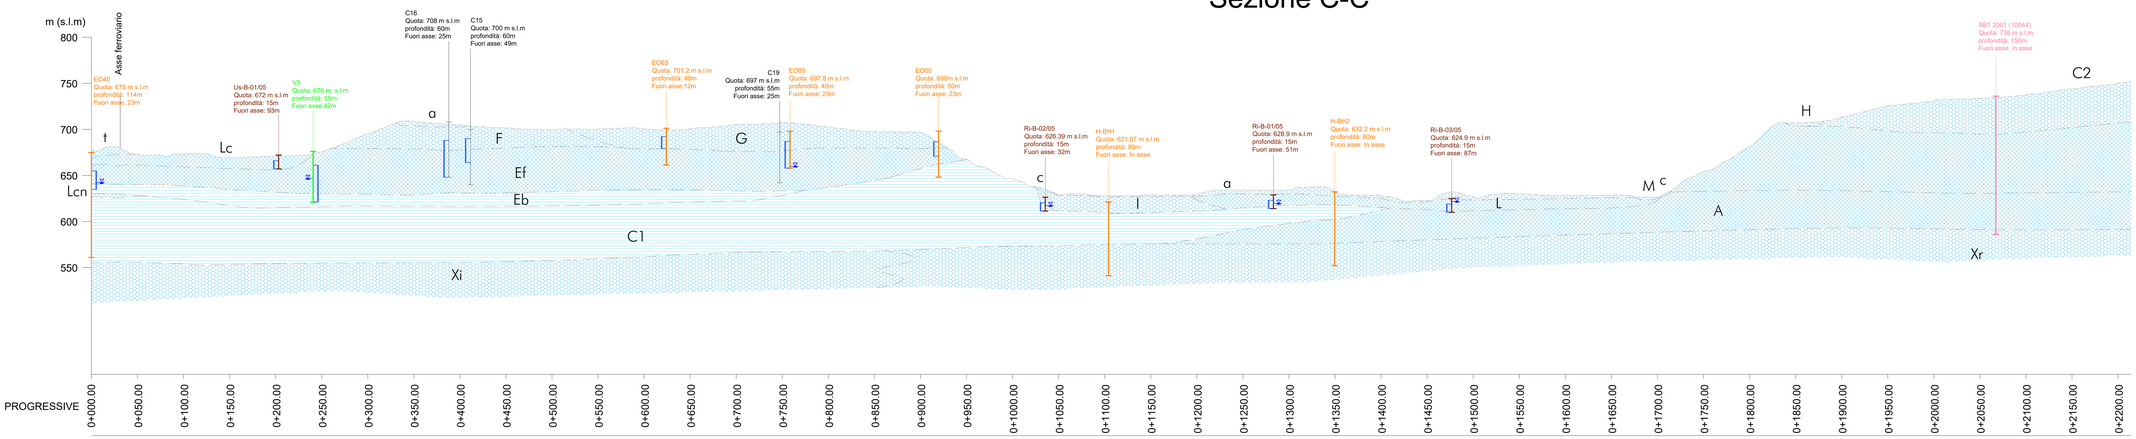

Sezione C-C'

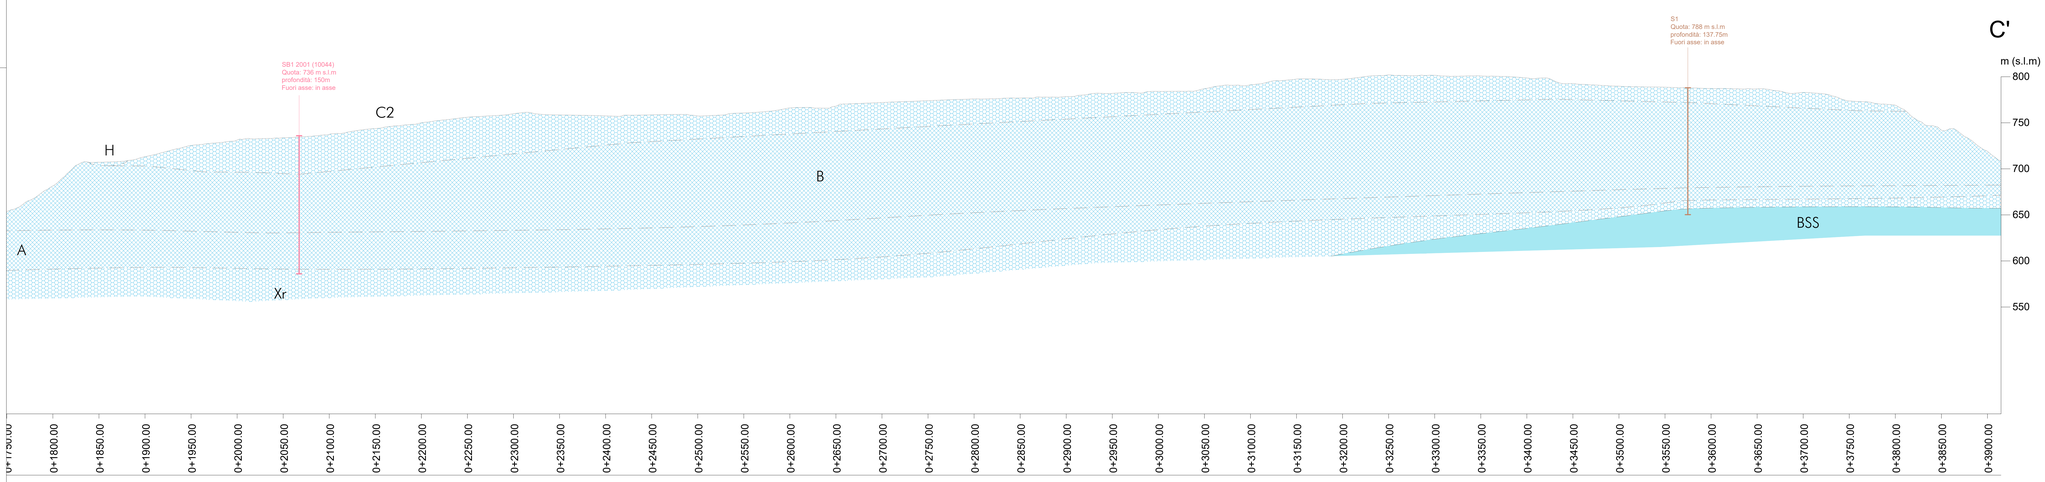

LEGENDA

Complessi Idrogeologici distinti in funzione del tipo e del grado di permeabilità

Grado di permeabilità relativa	TIPO DI PERMEABILITA' Primaria (per porosità)	Secondaria (per fratturazione)
Alta	5	
Medio-alta	4	
Media	3	III
Bassa	2	II
Molto bassa		I

R1 quota: 748,1 m s.l.m. profondità: 40 m	Sondaggi geognostici ordinari (campagna Italferr 2019)
EO40 quota: 748,1 m s.l.m. profondità: 40 m	Sondaggi geognostici ordinari (campagna Italferr 2017-18)
C17 quota: 748,1 m s.l.m. profondità: 40 m	Sondaggi geognostici ordinari (campagna Italferr 2012-13)
V1 quota: 748,1 m s.l.m. profondità: 40 m	Sondaggi geognostici (campagna RFI 2006)
Ri-b-01/05 quota: 748,1 m s.l.m. profondità: 40 m	Sondaggi geognostici (BBT 2005)
S1 quota: 748,1 m s.l.m. profondità: 40 m	Sondaggi geognostici (RFI-STA 2017)
S2 quota: 748,1 m s.l.m. profondità: 40 m	Sondaggi geognostici A22 (1992, 2008 e 2016)
S1 quota: 748,1 m s.l.m. profondità: 40 m	Sondaggi geognostici archivio PaB
S1 quota: 748,1 m s.l.m. profondità: 40 m	Sondaggio geognostico (da bibliografia - Norinelli, 1964)

Indagini geofisiche Italferr 2019

BR-HV3	Analisi HVSR
BR-L5	Tomografia elettrica
BR-P5	Tomografia sismica
BR-R3	Re.Mi/MASW
DH	Down-hole

	Livello di falda misurato e tratto filtrante piezometro
	Contatto stratigrafico incerto
	Faglia incerta
	Lineamento da fotointerpretazione
	Zona di danneggiamento
	Zona fratturata

COMMITTENTE:

RFI RETE FERROVIARIA ITALIANA
GRUPPO FERROVIE DELLO STATO ITALIANE

PROGETTAZIONE:

ITALFERR
GRUPPO FERROVIE DELLO STATO ITALIANE

CUP: J34G180000150001

U.O.GEOLOGIA TECNICA, DELL'AMBIENTE E DEL TERRITORIO

PROGETTO DEFINITIVO

LINEA VERONA – BRENNERO E LINEA FORTEZZA – SAN CANDIDO NUOVO COLLEGAMENTO FERROVIARIO "VARIANTE VAL DI RIGA"

VARIANTE VAL DI RIGA

GEOLOGIA ED IDROGEOLOGIA

Sezioni idrogeologiche trasversali (tav. 2)

SCALA : 1:2.000

COMMESSA	LOTTO	FASE	ENTE	TIPO DOC.	OPERA/DISCIPLINA	PROGR.	REV.
IB0H	00	D	69	W6	GE0002	002	B

Revis.	Descrizione	Redatto	Data	Verificato	Data	Approvato	Data	Autorizzato / Data
A	Emissione esecutiva	A. Scuri		S. Rodari		C. Mazzocchi		M. Comedini
B	Emissione esecutiva	A. Scuri		S. Rodari		C. Mazzocchi		ITALFERR Dott. Geol. Massimo Comedini Ordine Geologi Lombardia n° 216

File: n. Elab.: