
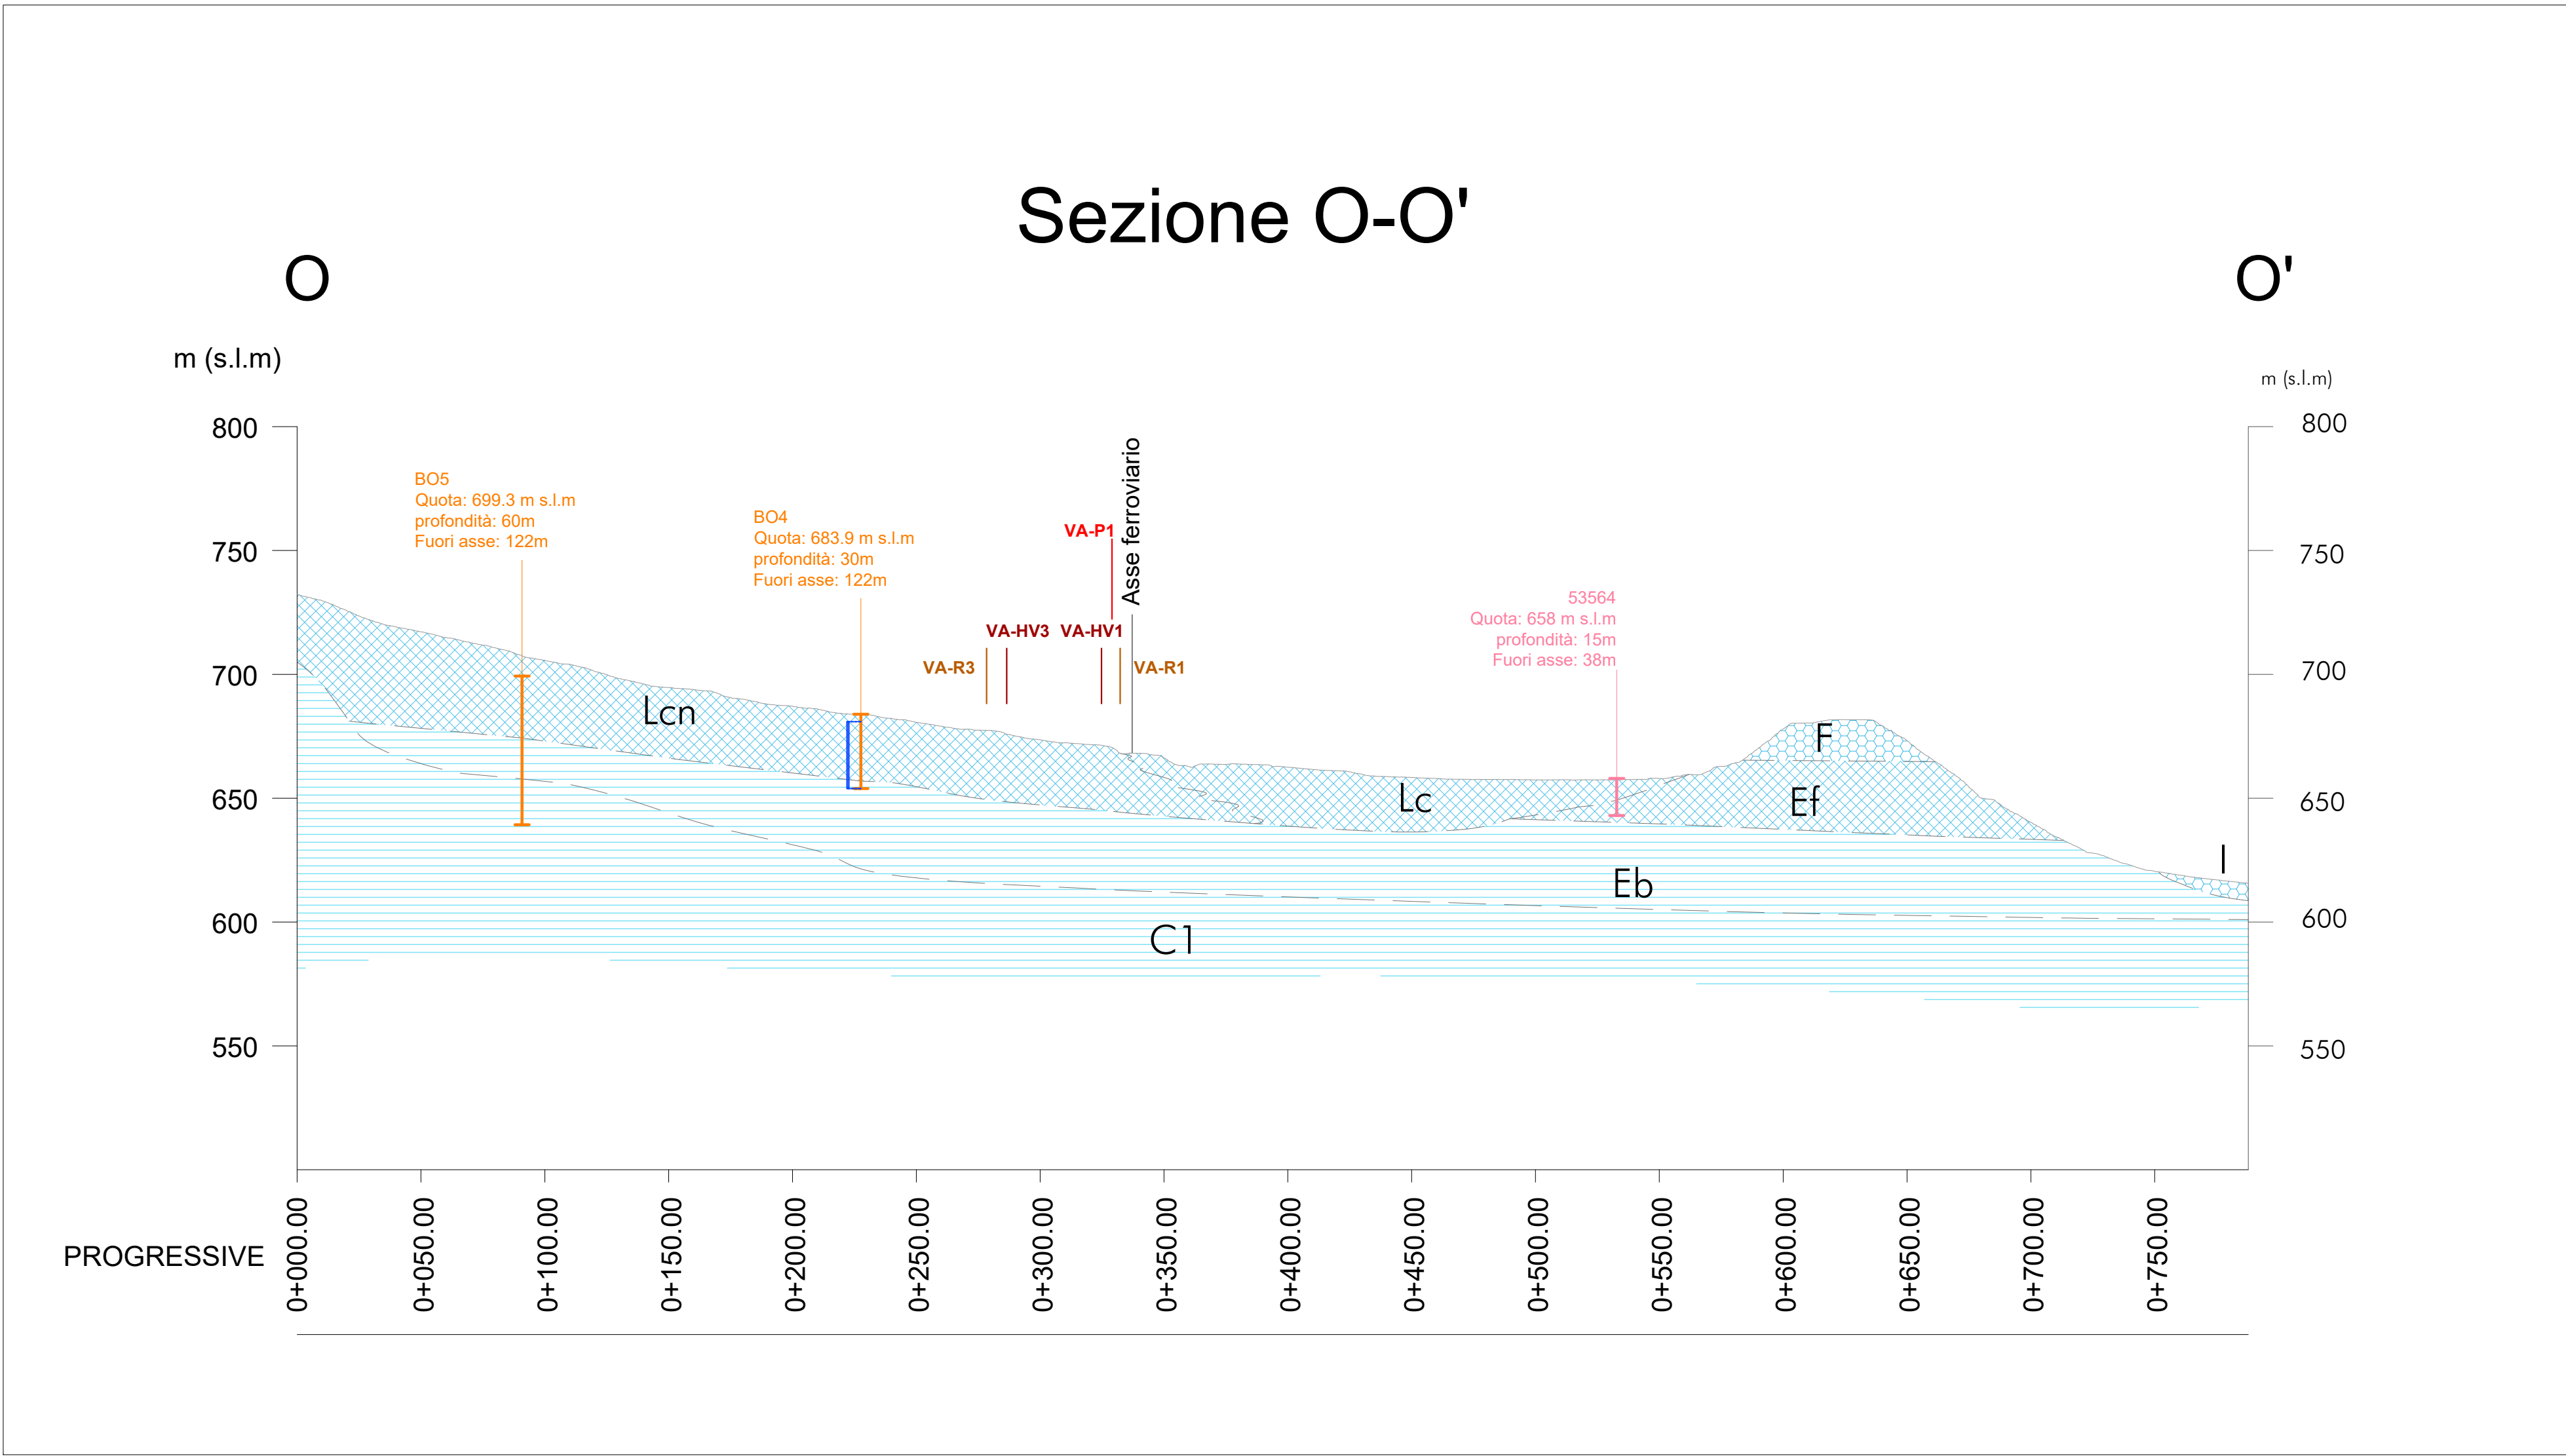


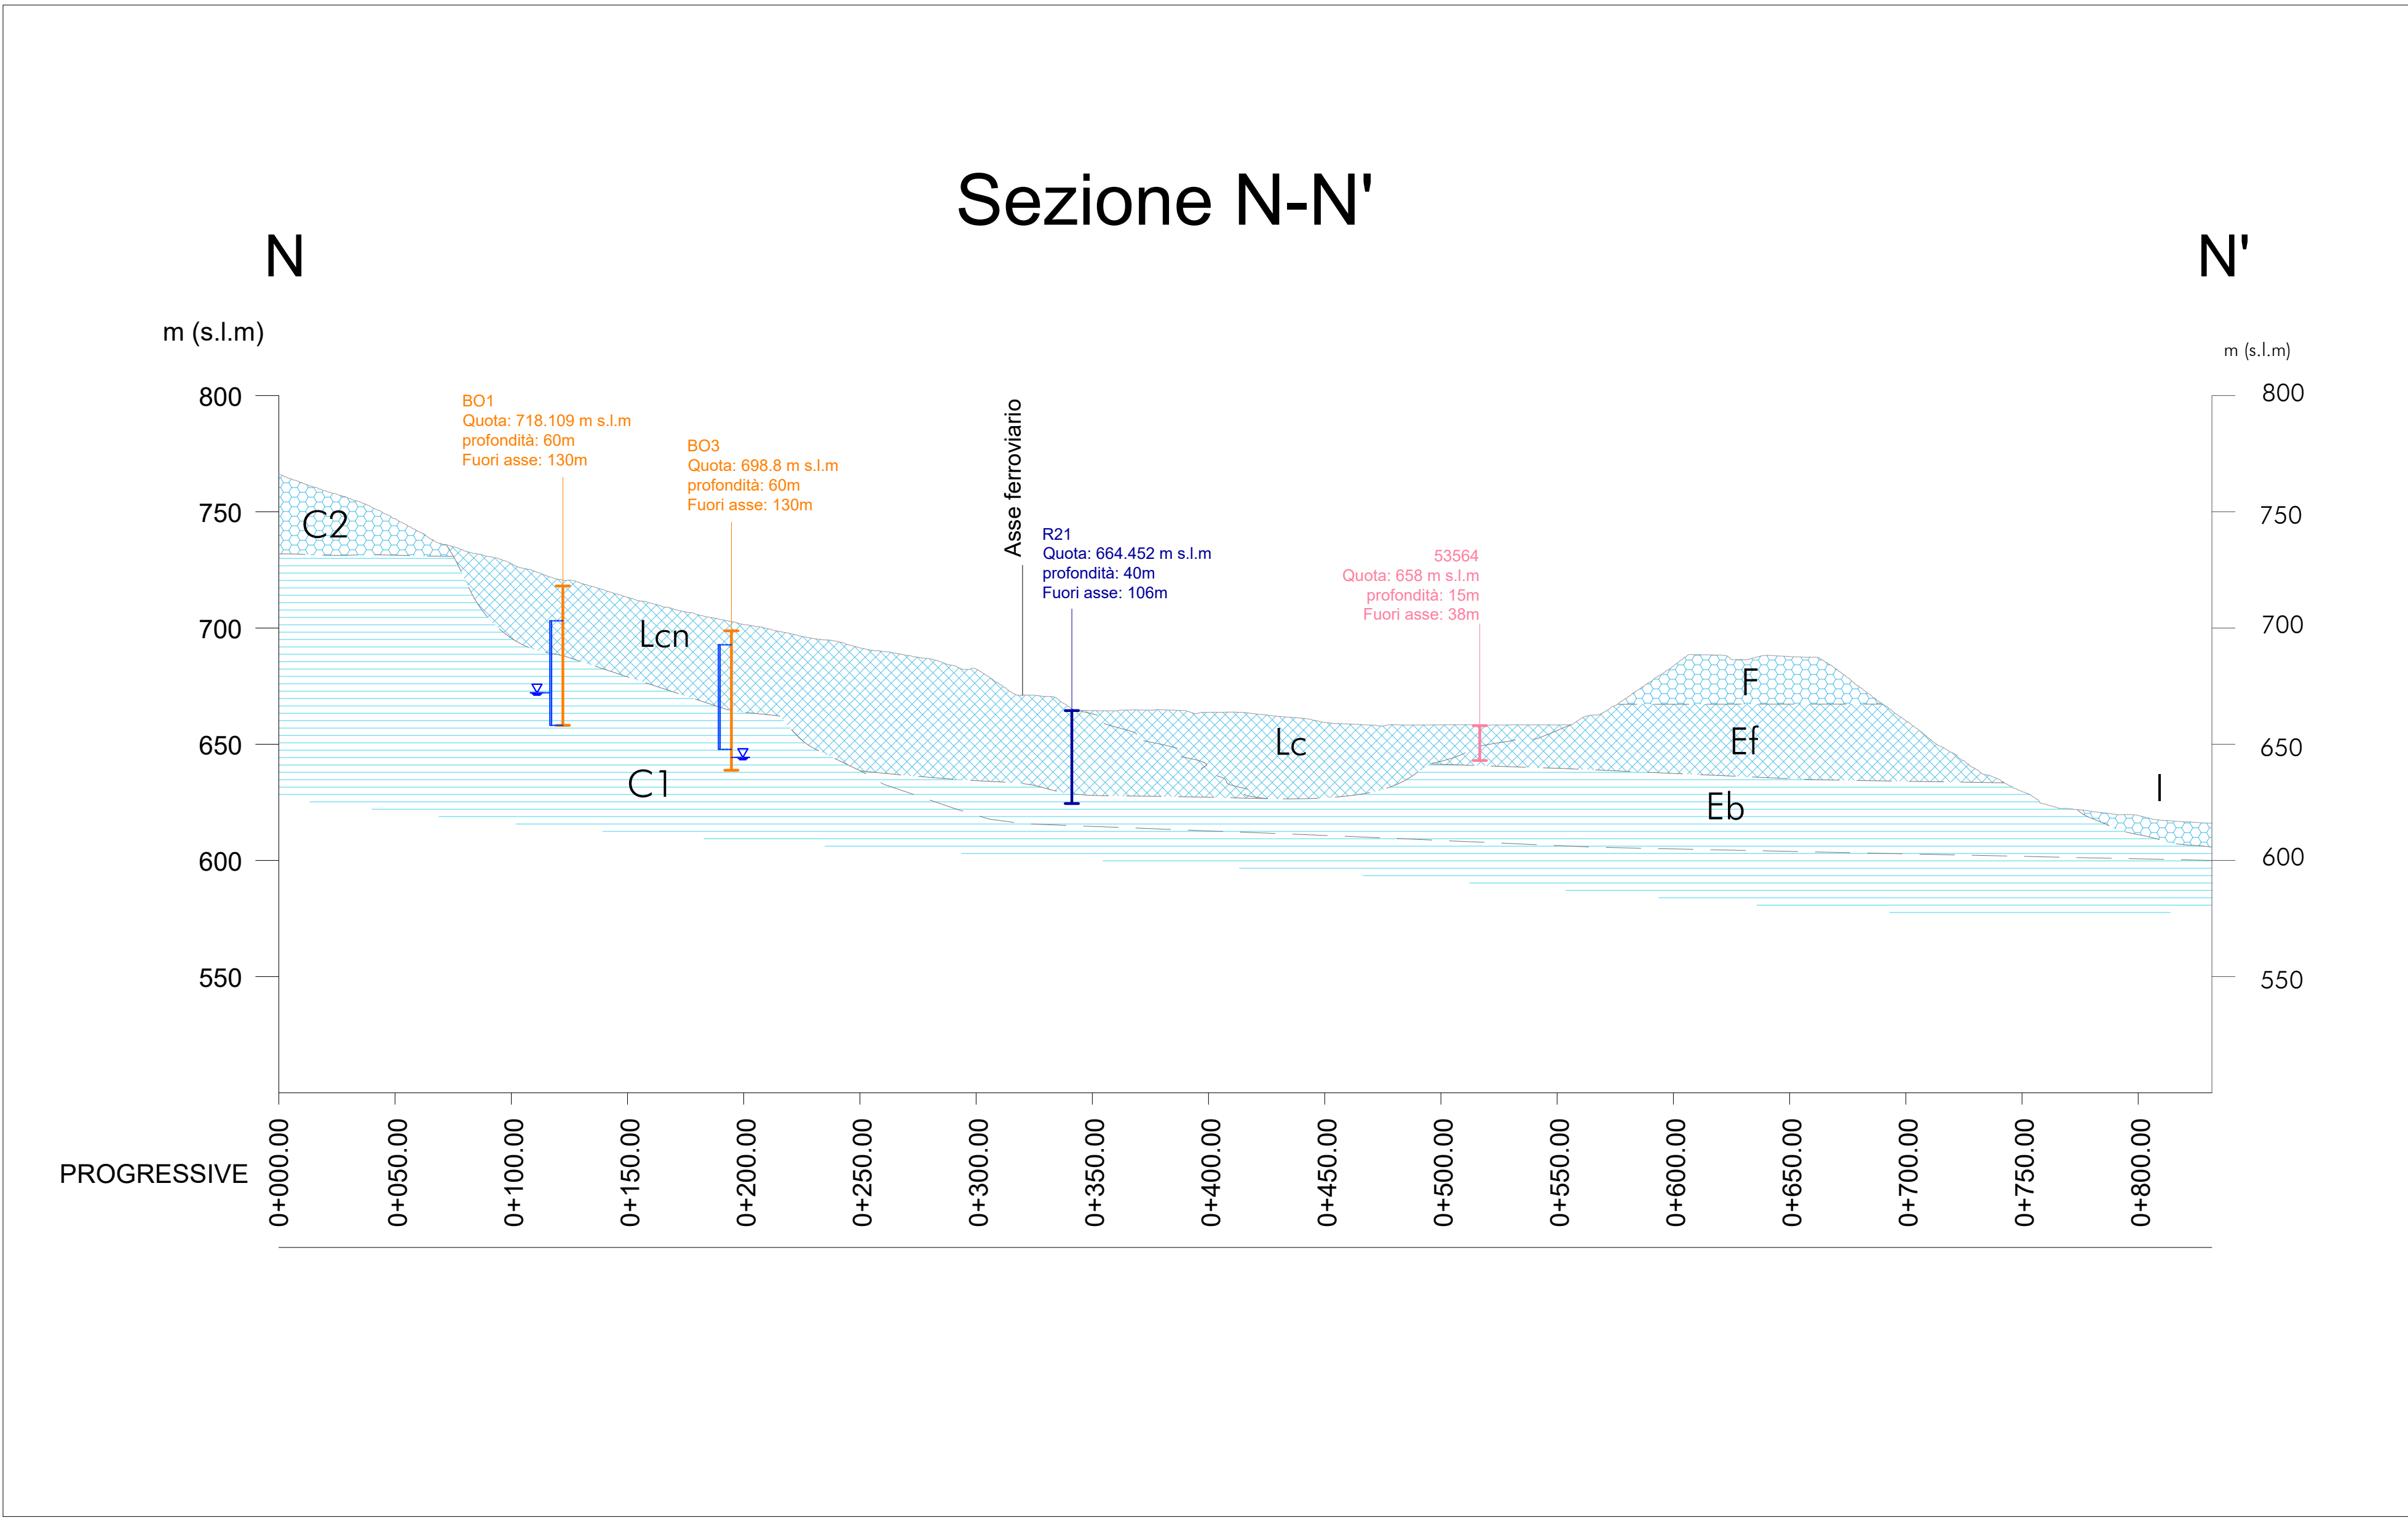

LEGENDA

Complessi idrogeologici distinti in funzione del tipo e del grado di permeabilità

TIPO DI PERMEABILITA'

Primaria (per porosità)

Secondaria (per fratturazione)

Grado di permeabilità relativa

Alta

Medio-alta

Media

Bassa

Molto bassa

5

4

3

2

III

II

I

R1

quota: 748,1 m s.l.m.

profondità: 40 m

Sondaggi geognostici ordinari (campagna Italferr 2019)

EO40

quota: 748,1 m s.l.m.

profondità: 40 m

Sondaggi geognostici ordinari (campagna Italferr 2017-18)

C17

quota: 748,1 m s.l.m.

profondità: 40 m

Sondaggi geognostici ordinari (campagna Italferr 2012-13)

V1

quota: 748,1 m s.l.m.

profondità: 40 m

Sondaggi geognostici (campagna RFI 2006)

Ri4-01/05

quota: 748,1 m s.l.m.

profondità: 40 m

Sondaggi geognostici (BBT 2005)

S1

quota: 748,1 m s.l.m.

profondità: 40 m

Sondaggi geognostici (RFI-STA 2017)

S2

quota: 748,1 m s.l.m.

profondità: 40 m

Sondaggi geognostici A22 (1992, 2008 e 2016)

S1

quota: 748,1 m s.l.m.

profondità: 40 m

Sondaggi geognostici archivio PaB

S1

quota: 748,1 m s.l.m.

profondità: 40 m

Sondaggio geognostico (da bibliografia - Norinelli, 1964)

Indagini geofisiche Italferr 2019

BR-HV3

Analisi HVSR

BR-L5

Tomografia elettrica

BR-PS

Tomografia sismica

BR-R3

Re.Mi/MASW

DH1

Down-hole

z

Livello di falda misurato e tratto filtrante piezometro

Contatto stratigrafico incerto

Faglia incerta

Lineamento da fotointerpretazione

Zona di danneggiamento

Zona fratturata

COMMITTENTE:


RETE FERROVIARIA ITALIANA
GRUPPO FERROVIE DELLO STATO ITALIANE

PROGETTAZIONE:


GRUPPO FERROVIE DELLO STATO ITALIANE

CUP: J34G18000150001

U.O.GEOLOGIA TECNICA, DELL'AMBIENTE E DEL TERRITORIO

PROGETTO DEFINITIVO

LINEA VERONA – BRENNERO E LINEA FORTEZZA – SAN CANDIDO
NUOVO COLLEGAMENTO FERROVIARIO “VARIANTE VAL DI RIGA”

VARIANTE VAL DI RIGA

GEOLOGIA ED IDROGEOLOGIA

Sezioni idrogeologiche trasversali (tav.5)

SCALA : 1:2.000

COMMESSA LOTTO FASE ENTE TIPO DOC. OPERA/DISCIPLINA PROGR. REV.

IB04 00 D 69 W6 GE0002 005 B

Revis.	Descrizione	Redatto	Data	Verificato	Data	Approvato	Data	Autorizzato / Data
A	Emissione esecutiva	A. Scuti		S. Rodari		C. Mazzocchi		M. Comedini
B	Emissione esecutiva	A. Scuti		S. Rodari		C. Mazzocchi		 Direttore Tecnico Ing. M. Comedini

File:

n. Elab.: