


ADEGUAMENTO OPERA D'ARTE SU RIO FRIZZONE - PLANIMETRIA DI PROGETTO

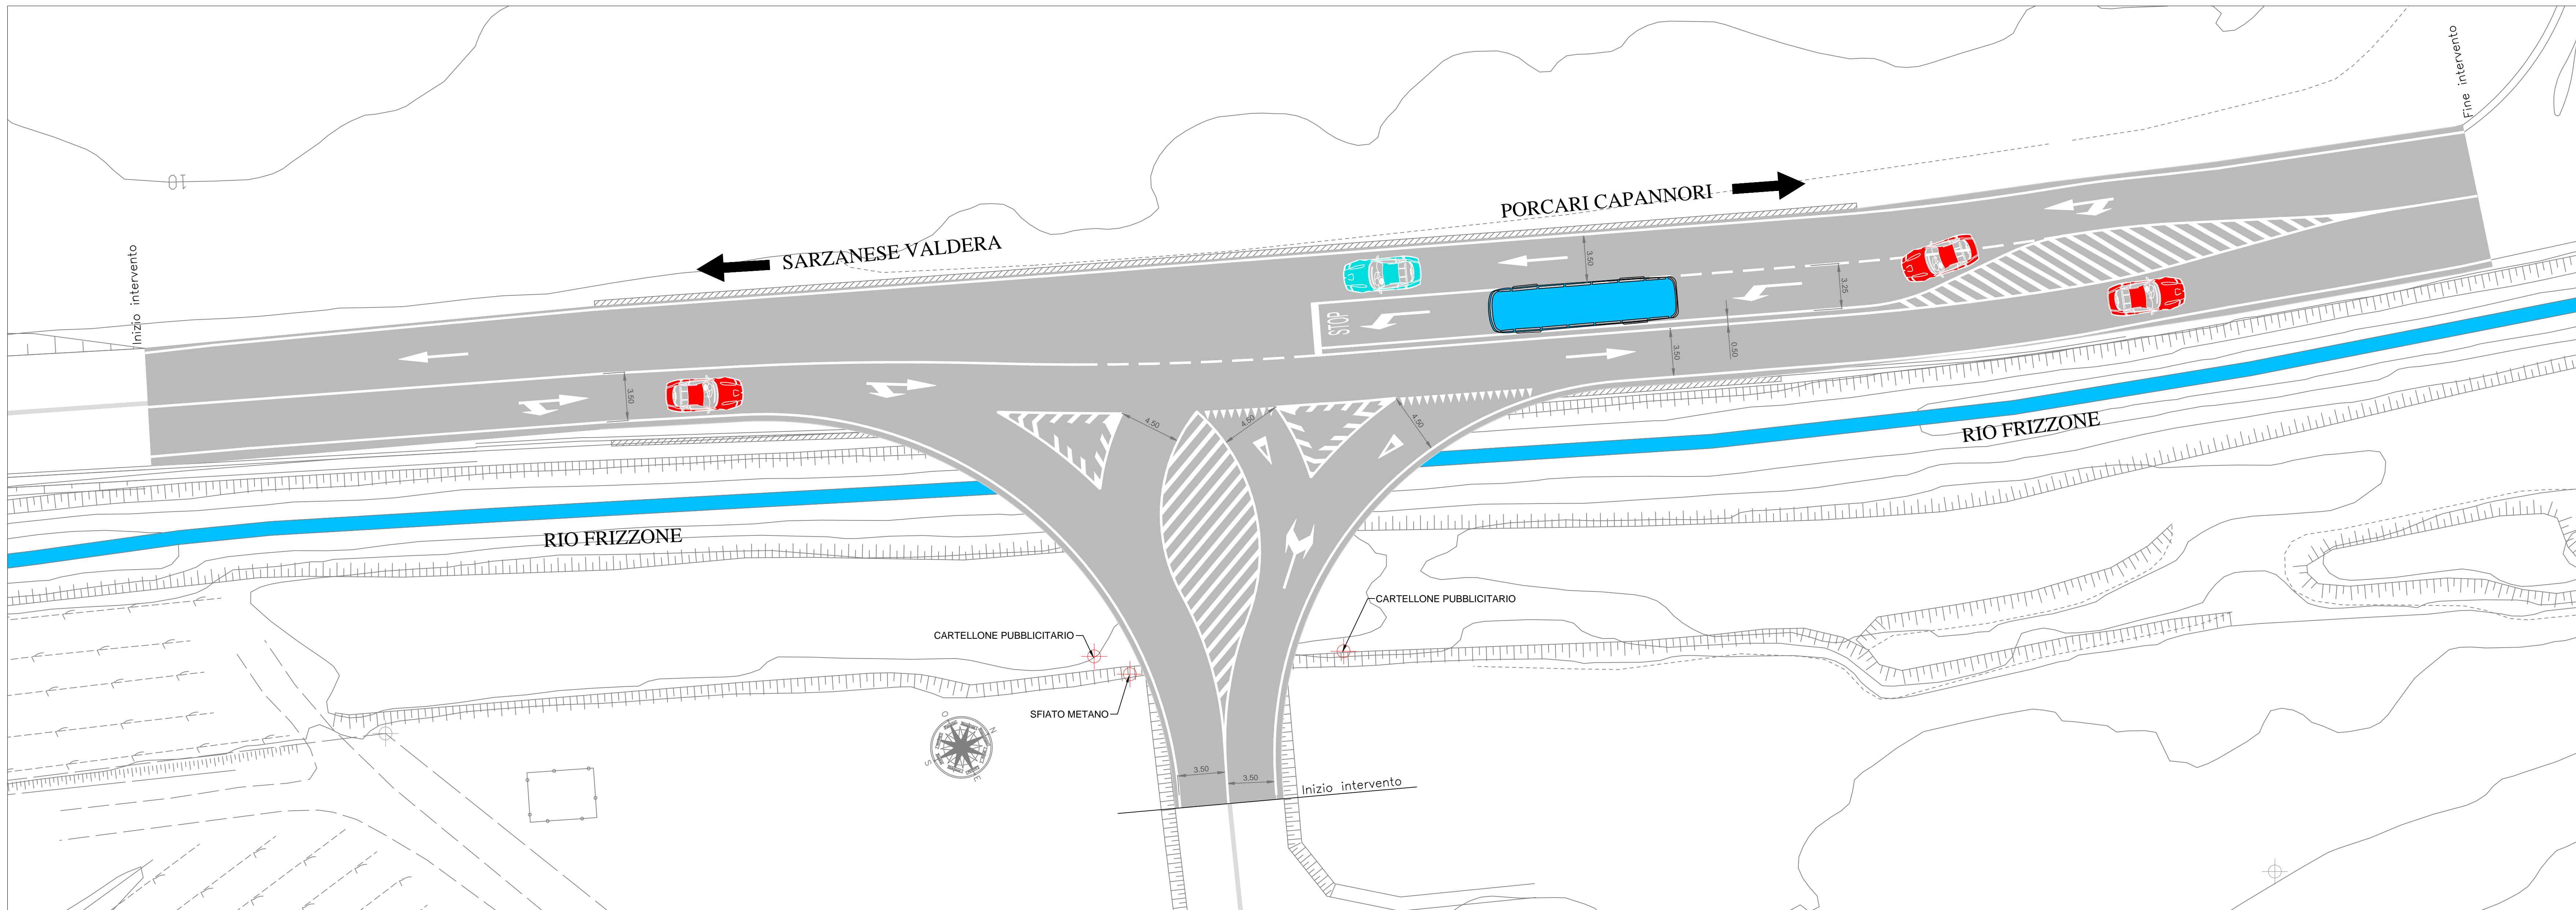

autostrade // per l'italia

A11 AUTOSTRADA FIRENZE - PISA Nord

Comuni di Porcari e Capannori
(Provincia di Lucca)

Dismissione vecchio casello di Capannori
ed adeguamento opera d'arte su Rio Frizzone

PROGETTO PRELIMINARE

PLANIMETRIA DI PROGETTO

IL PROGETTISTA: **TECNIC CONSULTING ENGINEERS SPA**
Via Panama 86/A - 00198 ROMA
Tel. 06-85355088 - Fax 0685355096
Email: tecnico@tecnico-spa.it

Il DIRETTORE TECNICO
Ing. C. A. Fascetti

RIFERIMENTO ELABORATO		DIRETTORIO		FILE		DATA		REVISIONE	
UNITA'	codice commessa	N. Prog.	fase	serie	N. progressivo	br	rev.	n.	data
-	-	2	5	2	3	2	0	3	PPST013-0
							DATA:	LUGLIO 2012	
							SCALA:	1:200	

TECNIC
Consulting Engineers

REDDATO: ing. S. Mirabella
CONTROLLATO: ing. G. Montesanti
APPROVATO: ing. C. Fascetti

CAPO COMMESSA: Ing. G. Montesanti
VISTO DELLA COMMITTENTE

autostrade // per l'italia
Società per azioni